





HUS TYP 3



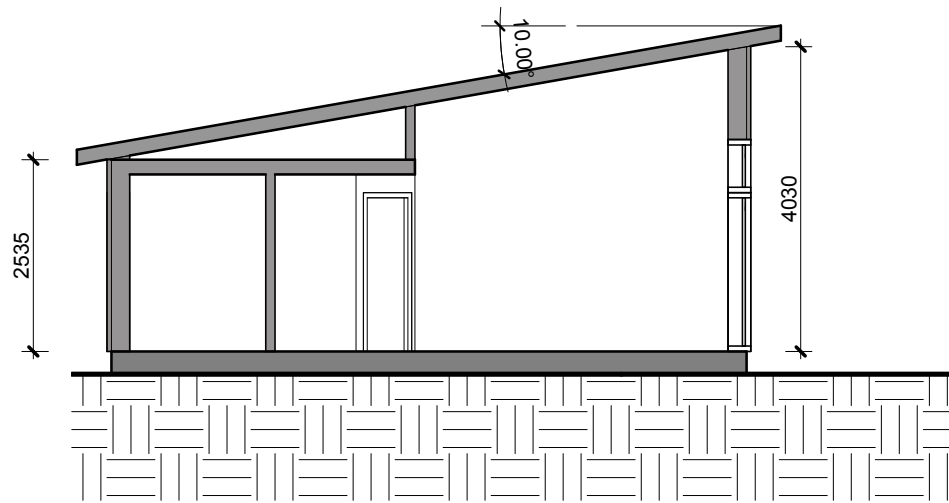

SEKTION A-A


1:100

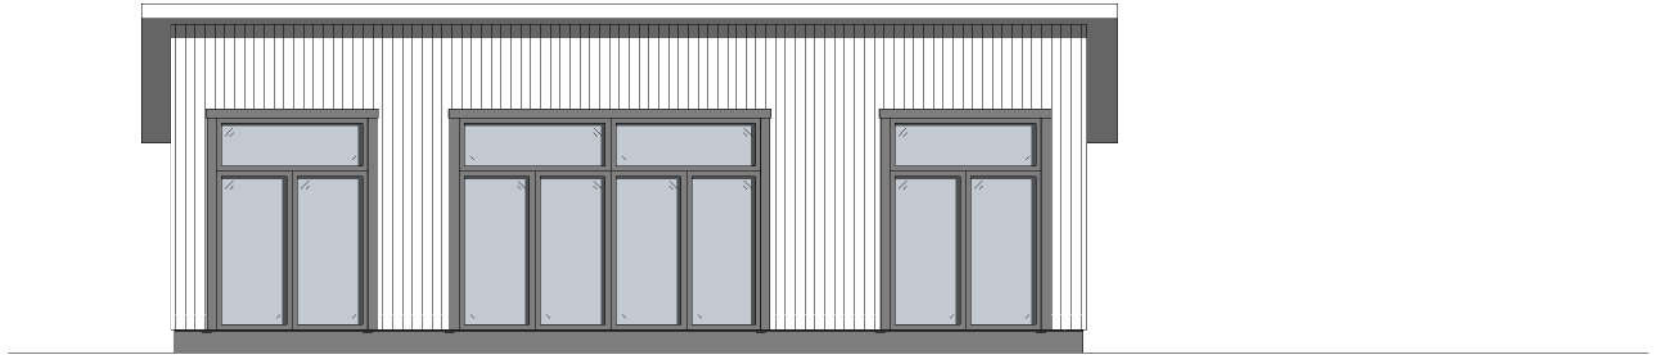

SÖDER

---


1:100

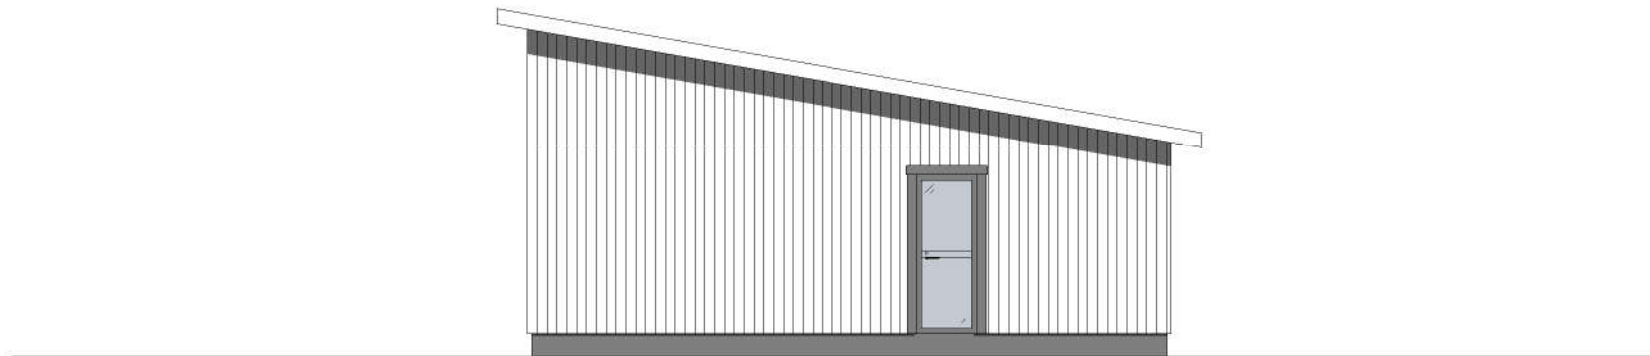

ÖSTER

---


1:100

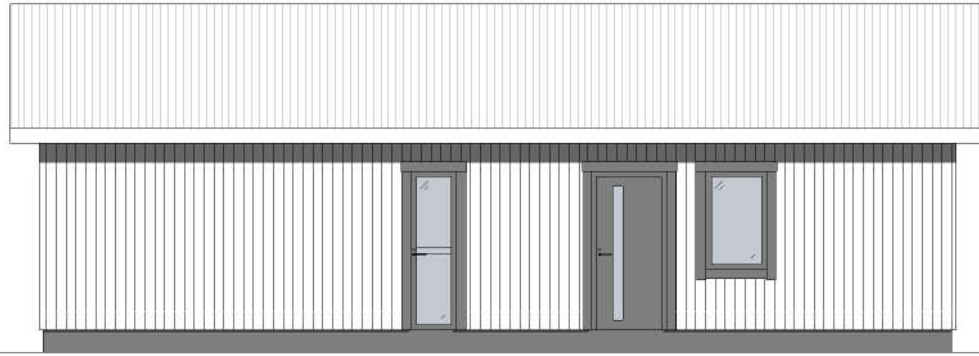

NORR

---

1:100

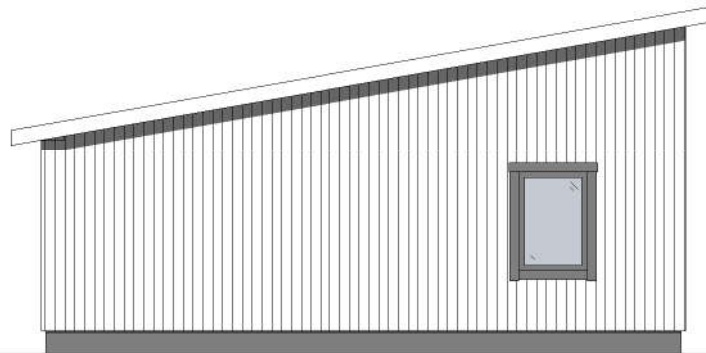

VÄSTER

---


1:100




3D RITNING



3D RITNING

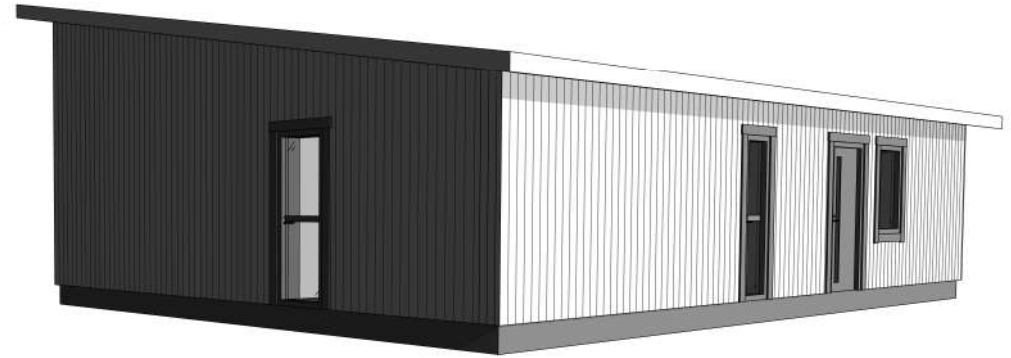

3D RITNING

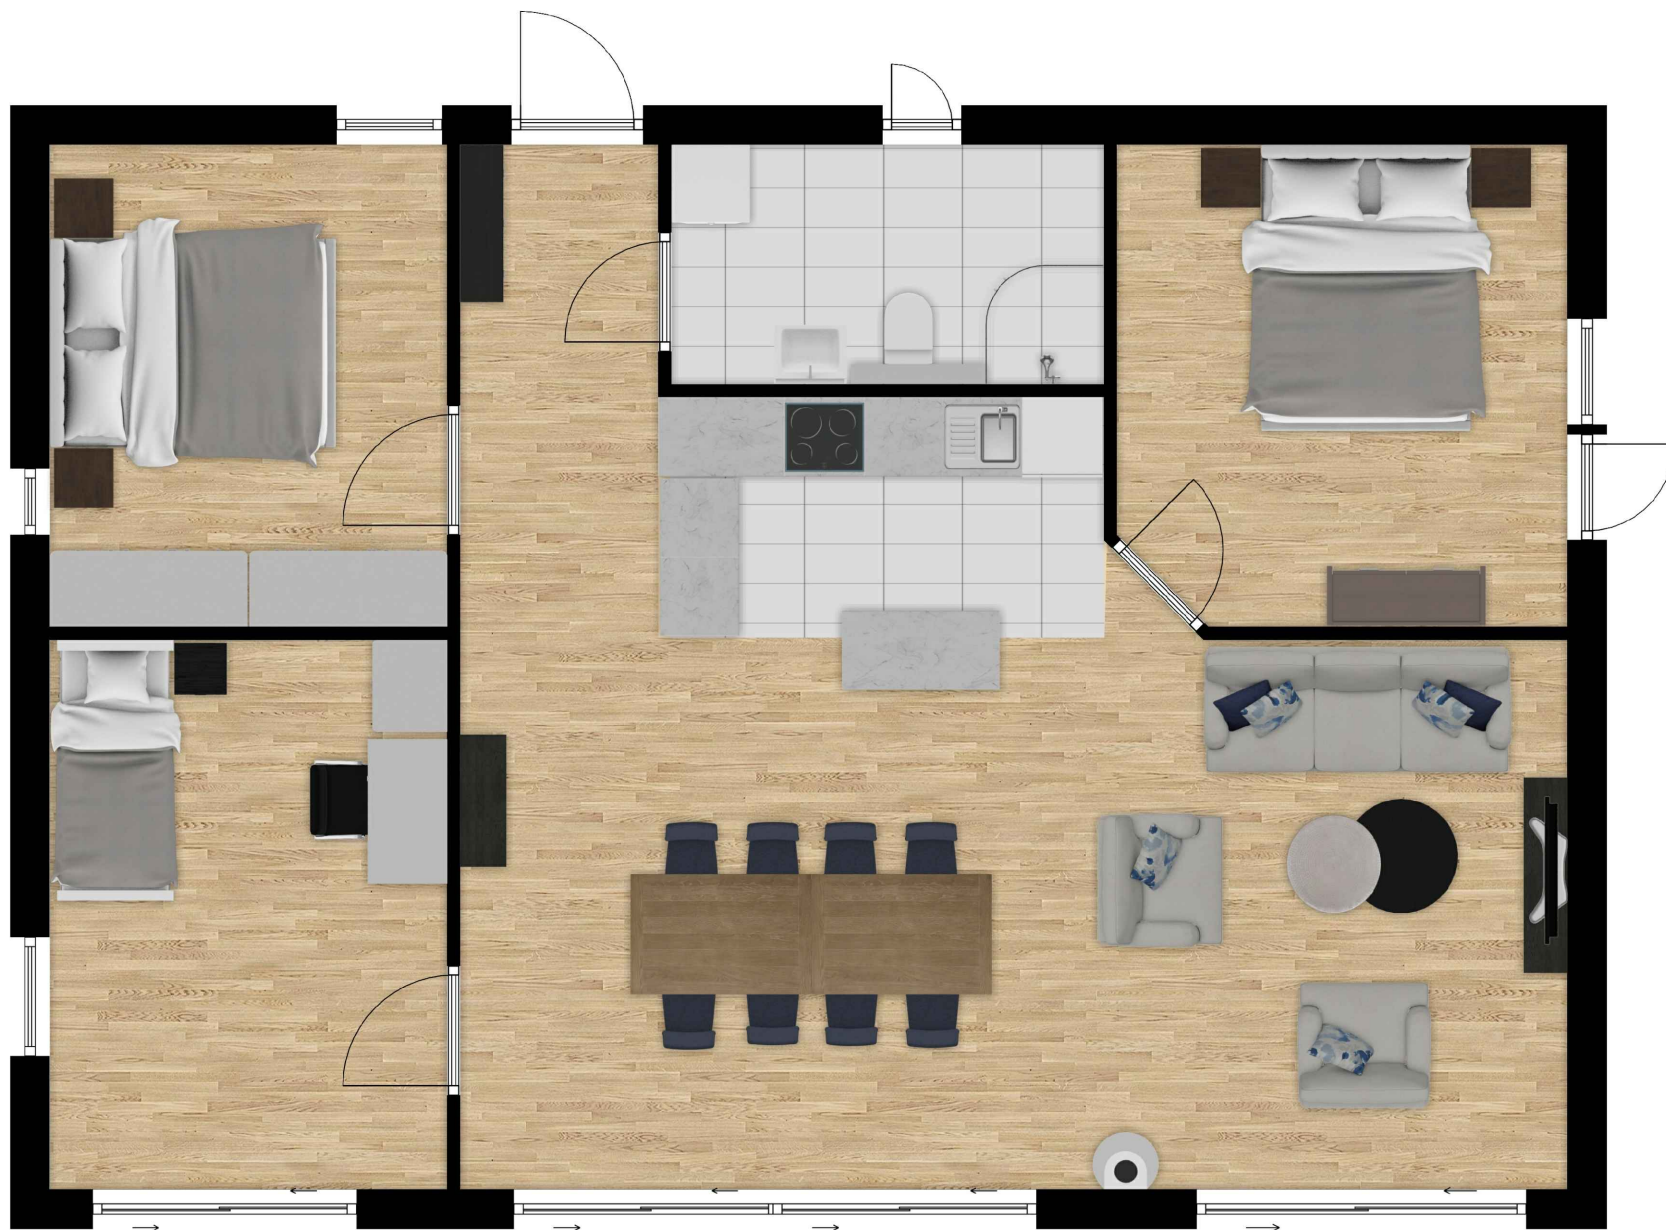

ENTRÉPLAN



ENTRÉPLAN





