



**1** NY MARKPLAN


1:100

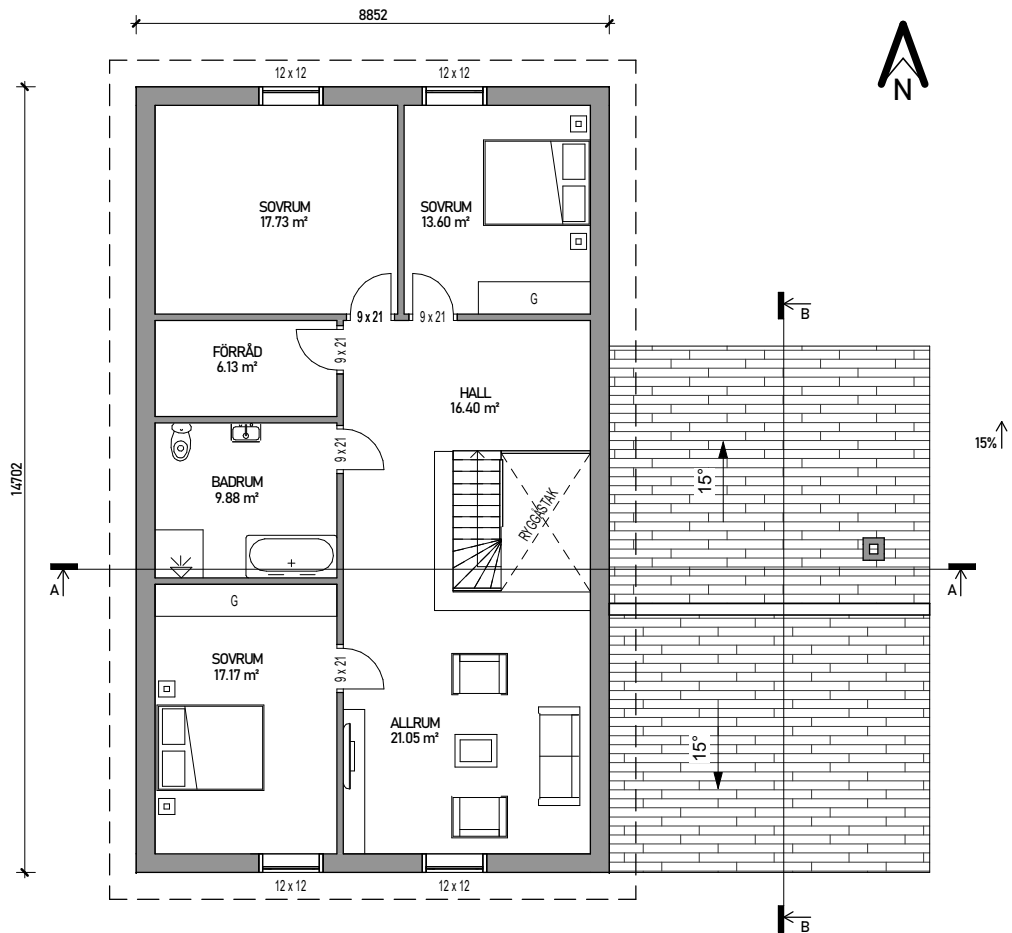

1 NY ÖVRE PLAN  
1:100

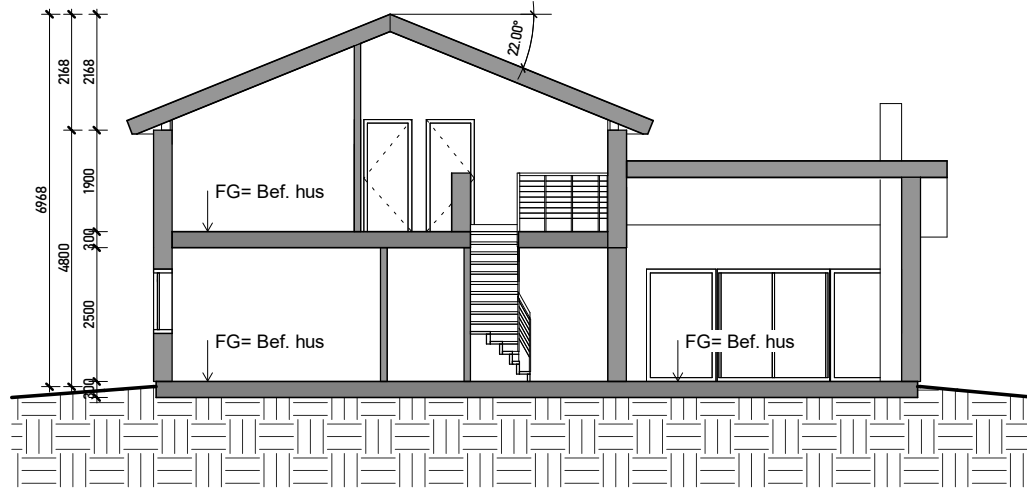

1 SEKTION A-A  
1:100

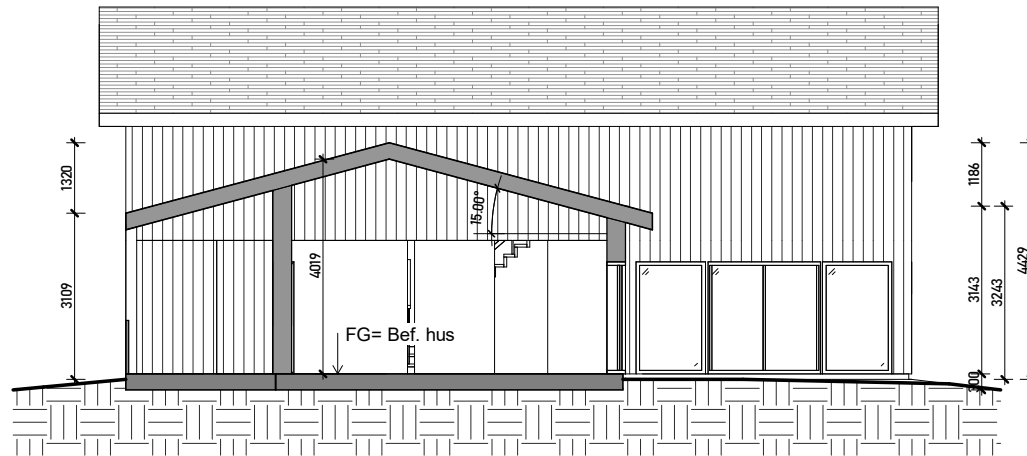

2 SEKTION B-B  
1:100




① FASAD MOT NORR  
1:100



② FASAD MOT ÖSTER  
1:100



① FASAD MOT SÖDER  
1:100

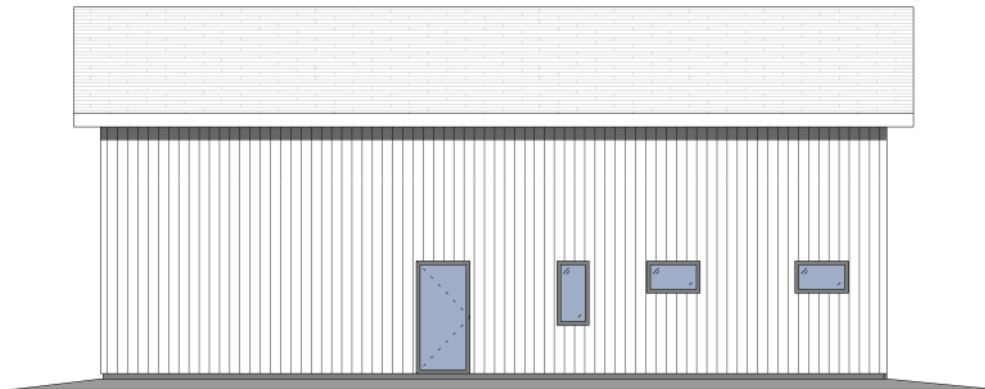


② FASAD MOT VÄSTER  
1:100




① 3D-RITNING

---

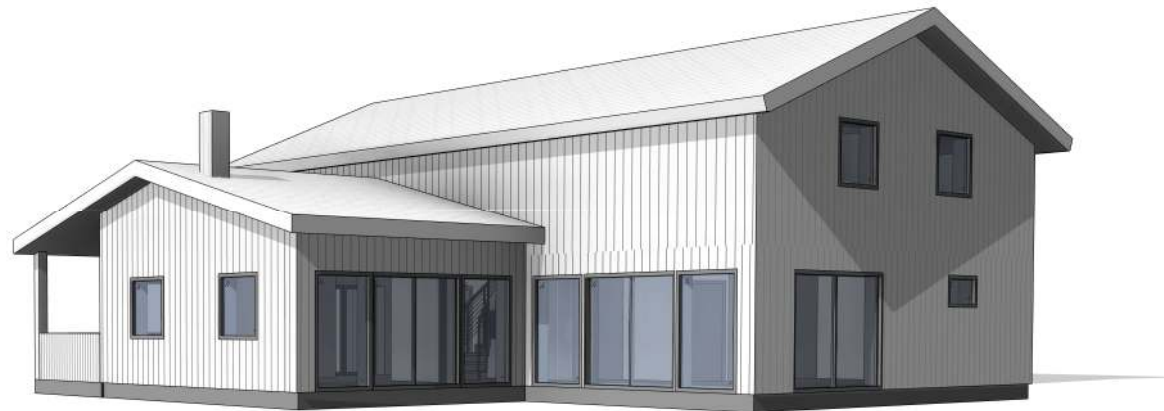

② 3D-RITNING 2

---

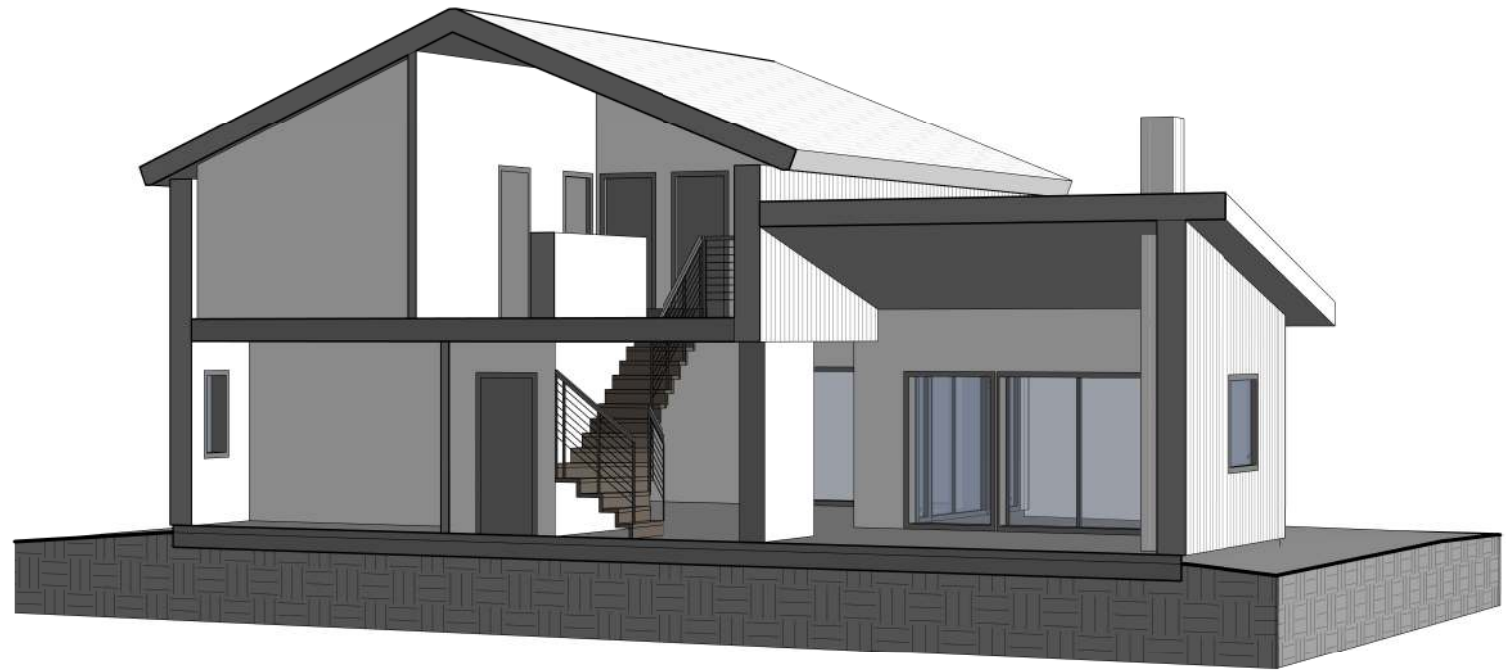

① 3D SEKTION