

SAMHÄLLSBYGGNADSFÖRVALTNINGEN
Geodataavdelningen

Birgitta Hilding

Datum: 2022-03-14

Projekteringskarta
över

Muraren 1


Areal: 1752 m²

Koordinatsystem Sweref 99 13° 30', Höjdsystem RH2000

Dnr 22.954


© Värnamo kommun

PROJEKT: Interiör
och fasad Förändringar
BYA = 551,41kvm
BTA = 1955,17kvm
BOA = 1084,55kvm

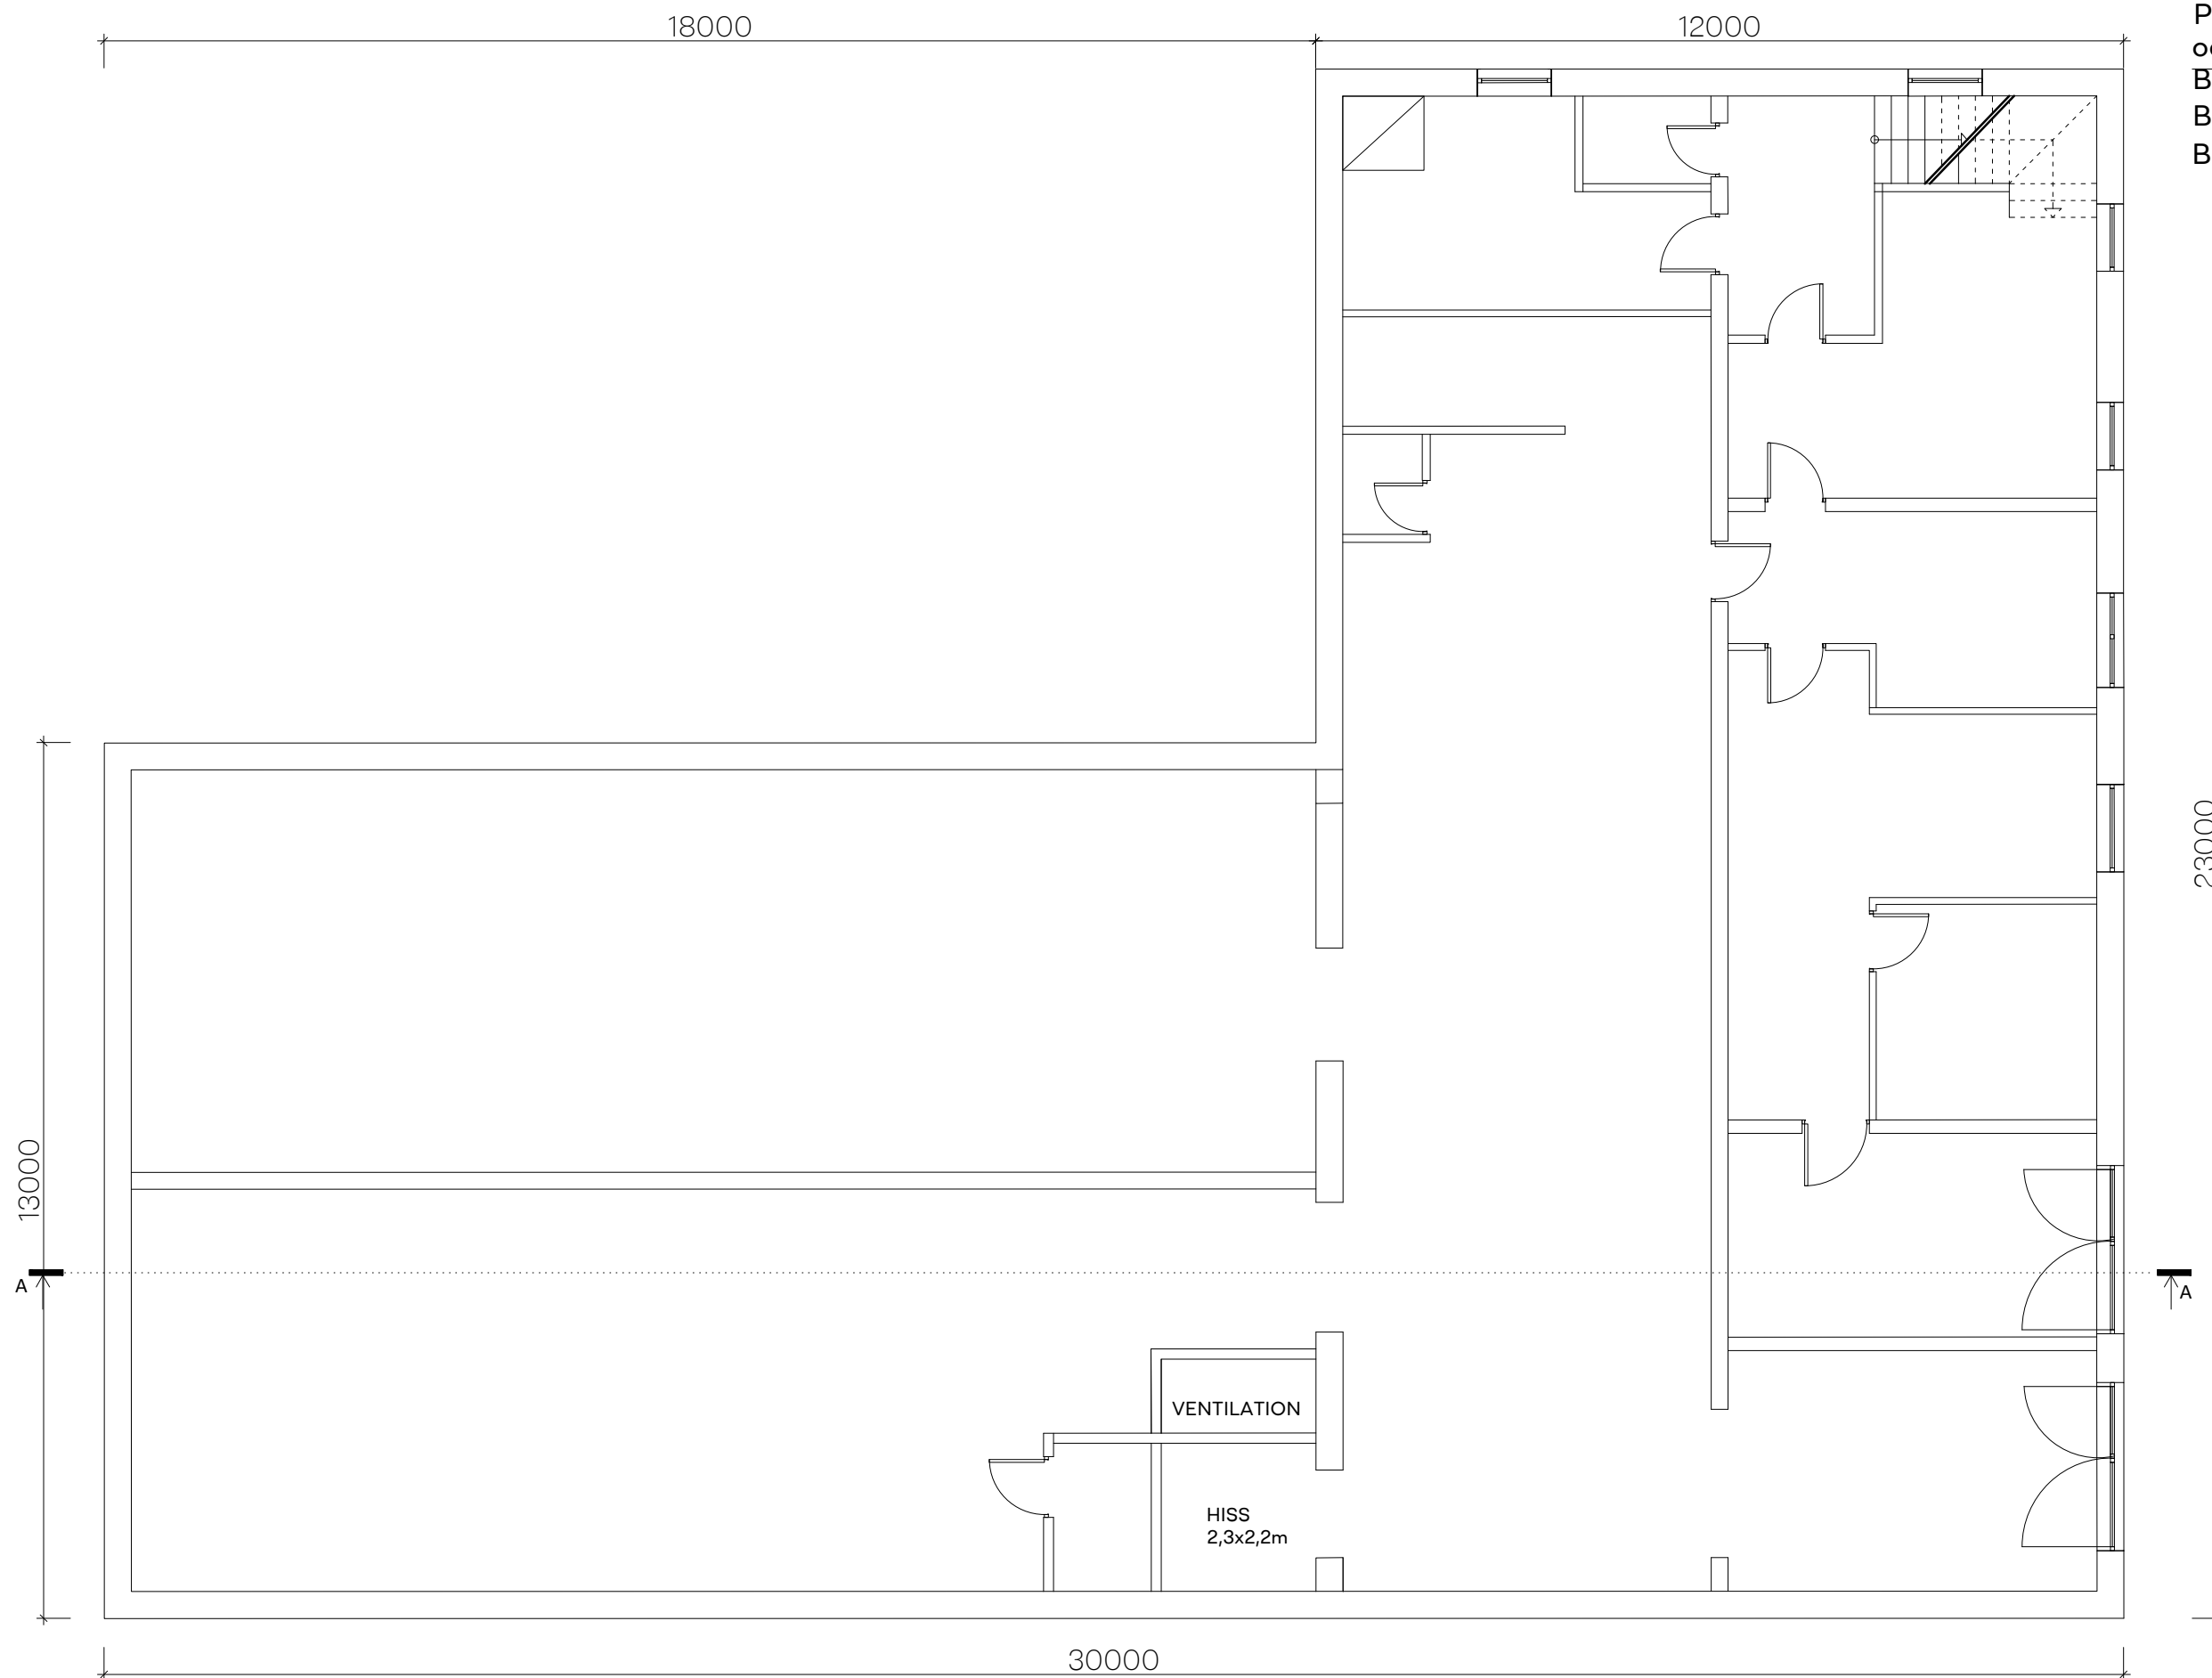

BEFINTLIG KÄLLARPLAN

1:100

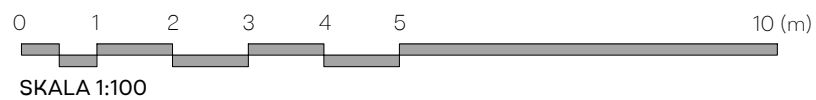

BygglövsExperten

Muraren 1			
RITNING PLANRITNING		RITNINGSNUMMER A-03.82401	
RITAD/KONST.AV S.S.	DATUM 2023/09/27	SKALA 1:100	

PROJEKT: Interiör
och fasad Förändringar
BYA = 551,41kvm
BTA = 1955,17kvm
BOA = 1084,55kvm



BEFINTLIG BOTTENVÅNING

1:100

0 1 2 3 4 5 10 (m)


SKALA 1:100



BygglövsExperten


Muraren 1			
RITNING PLANRITNING		RITNINGSNUMMER A-03.82102	
RITAD/KONST.AV S.S.		DATUM 2023/09/27	SKALA 1:100

PROJEKT: Interiör
och fasad Förändringar
BYA = 551,41kvm
BTA = 1955,17kvm
BOA = 1084,55kvm

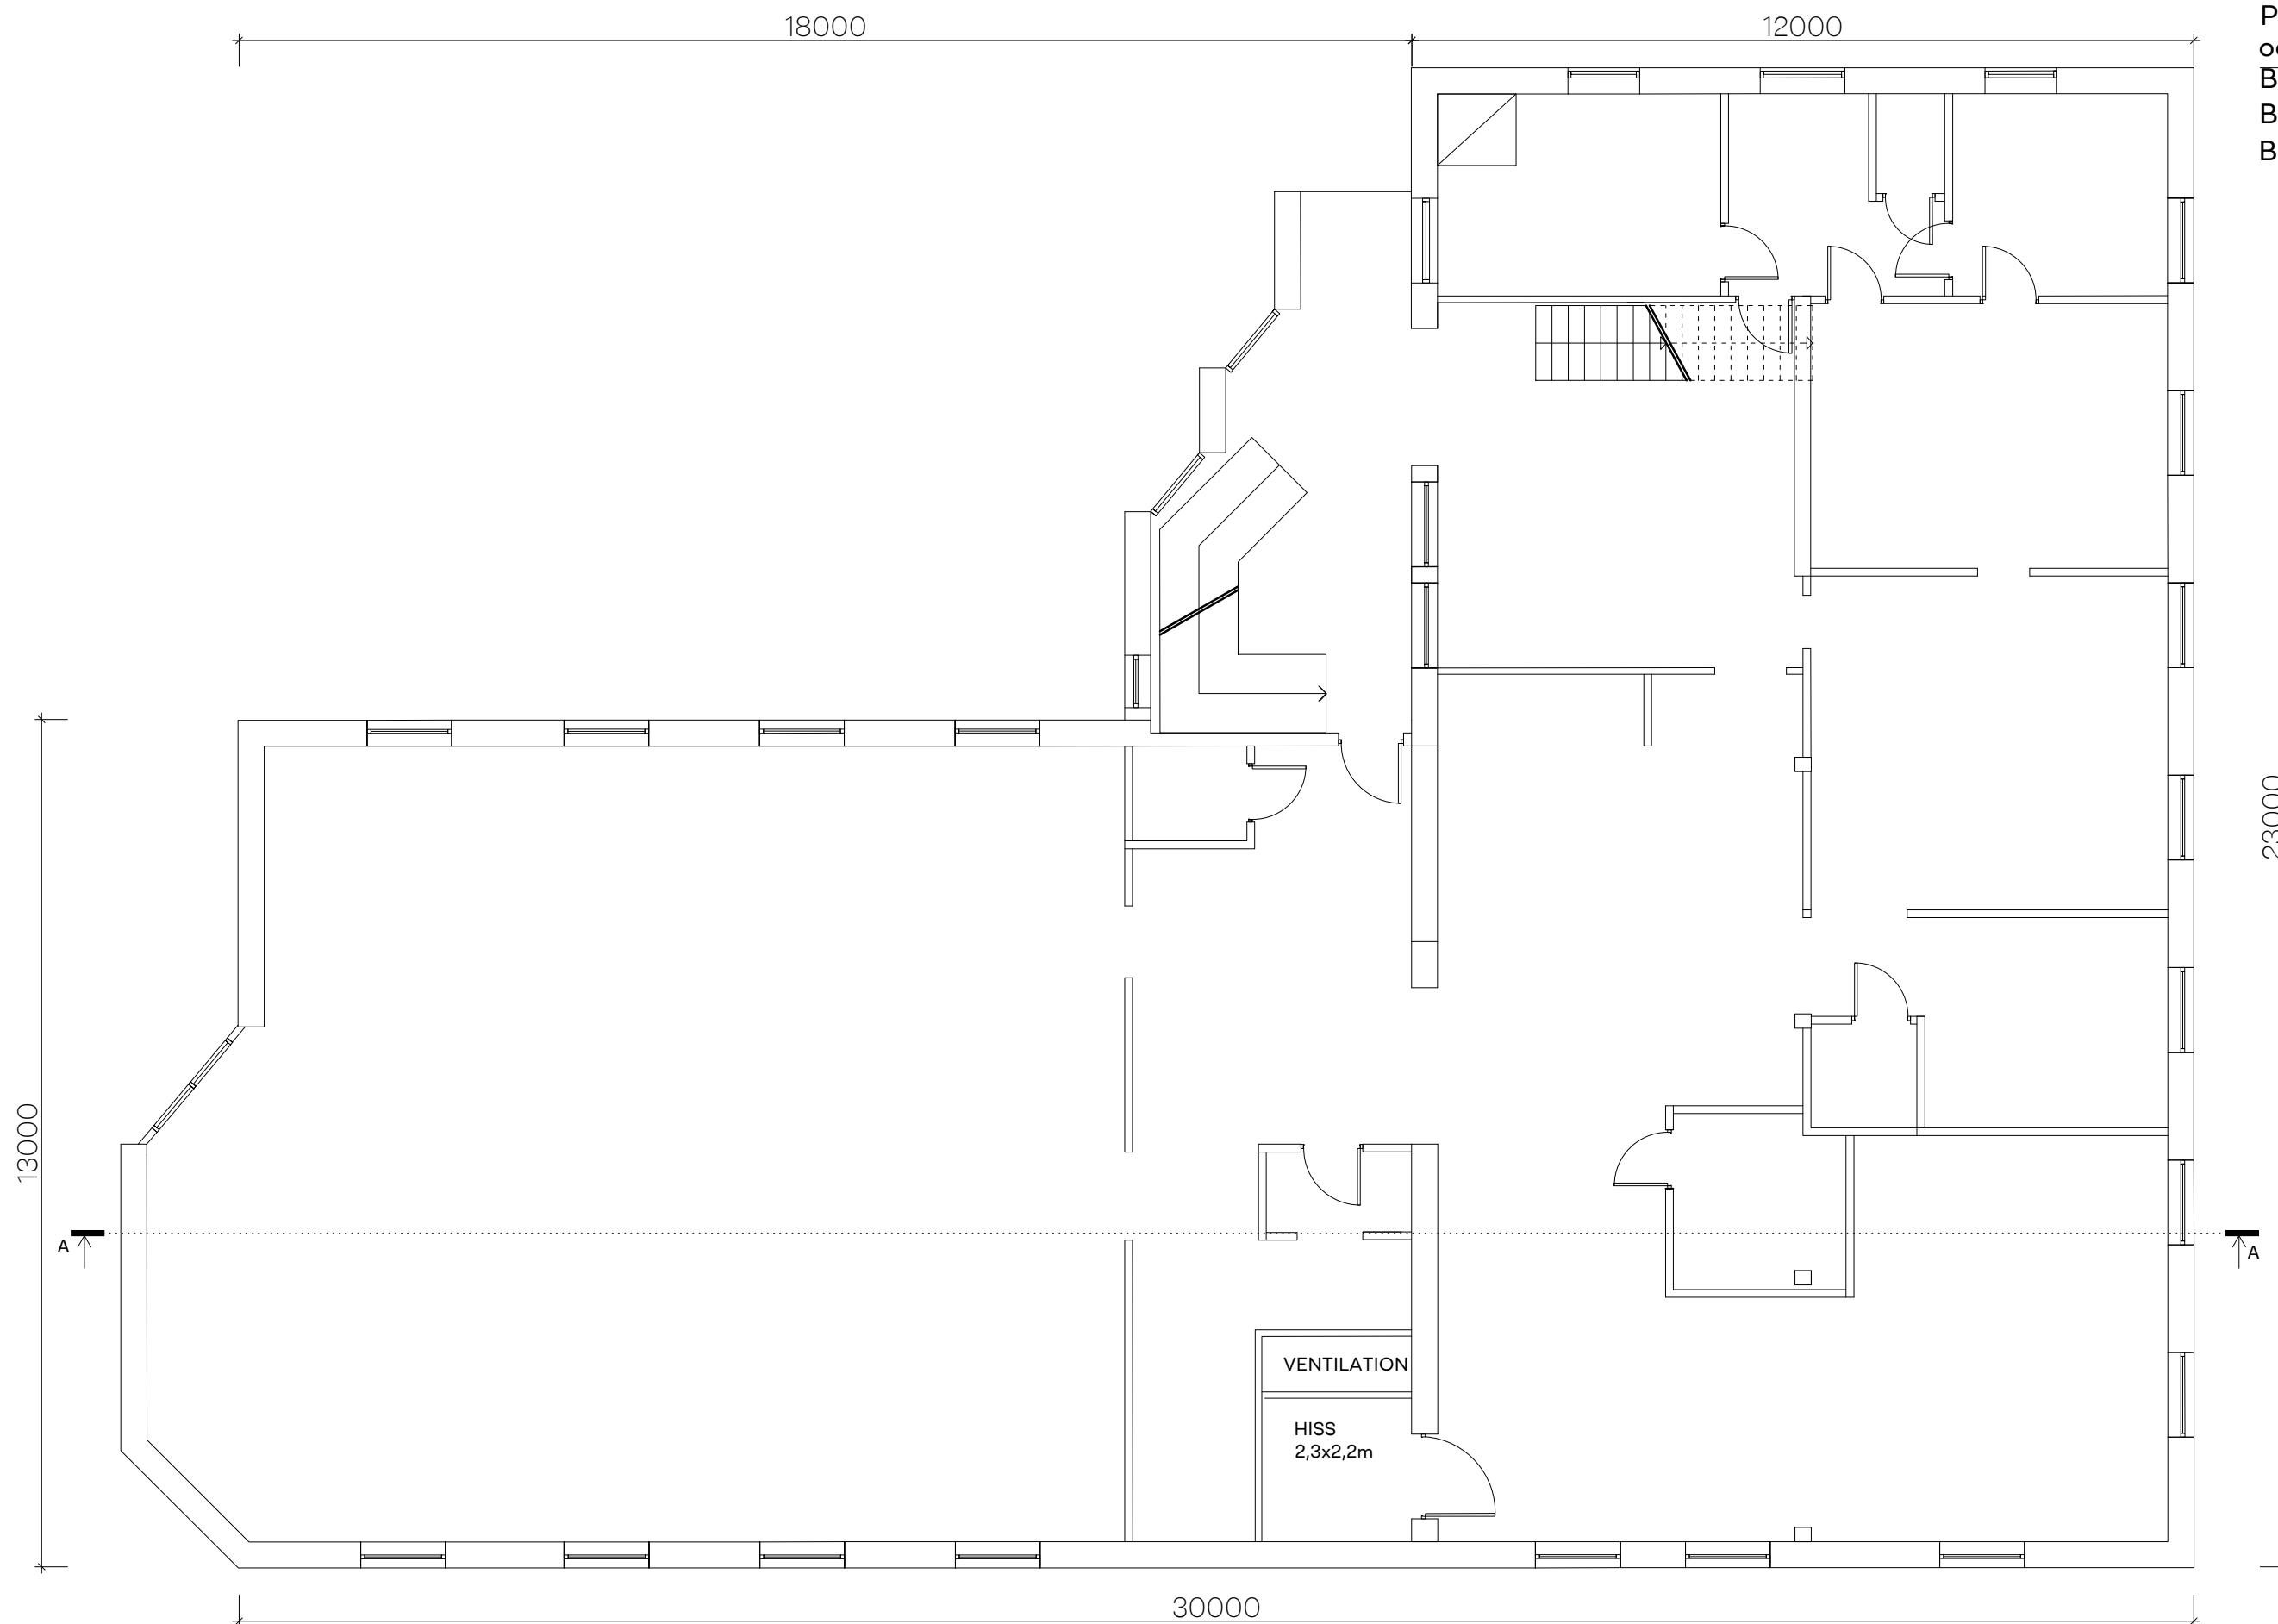


BEFINTLIG ÖVRE PLAN

1:100

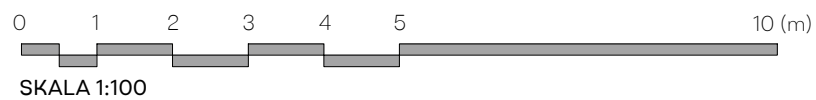

Muraren 1		
RITNING PLANRITNING	RITNINGSNUMMER A-03.82103	
RITAD/KONST.AV S.S.	DATUM 2023/09/27	SKALA 1:100

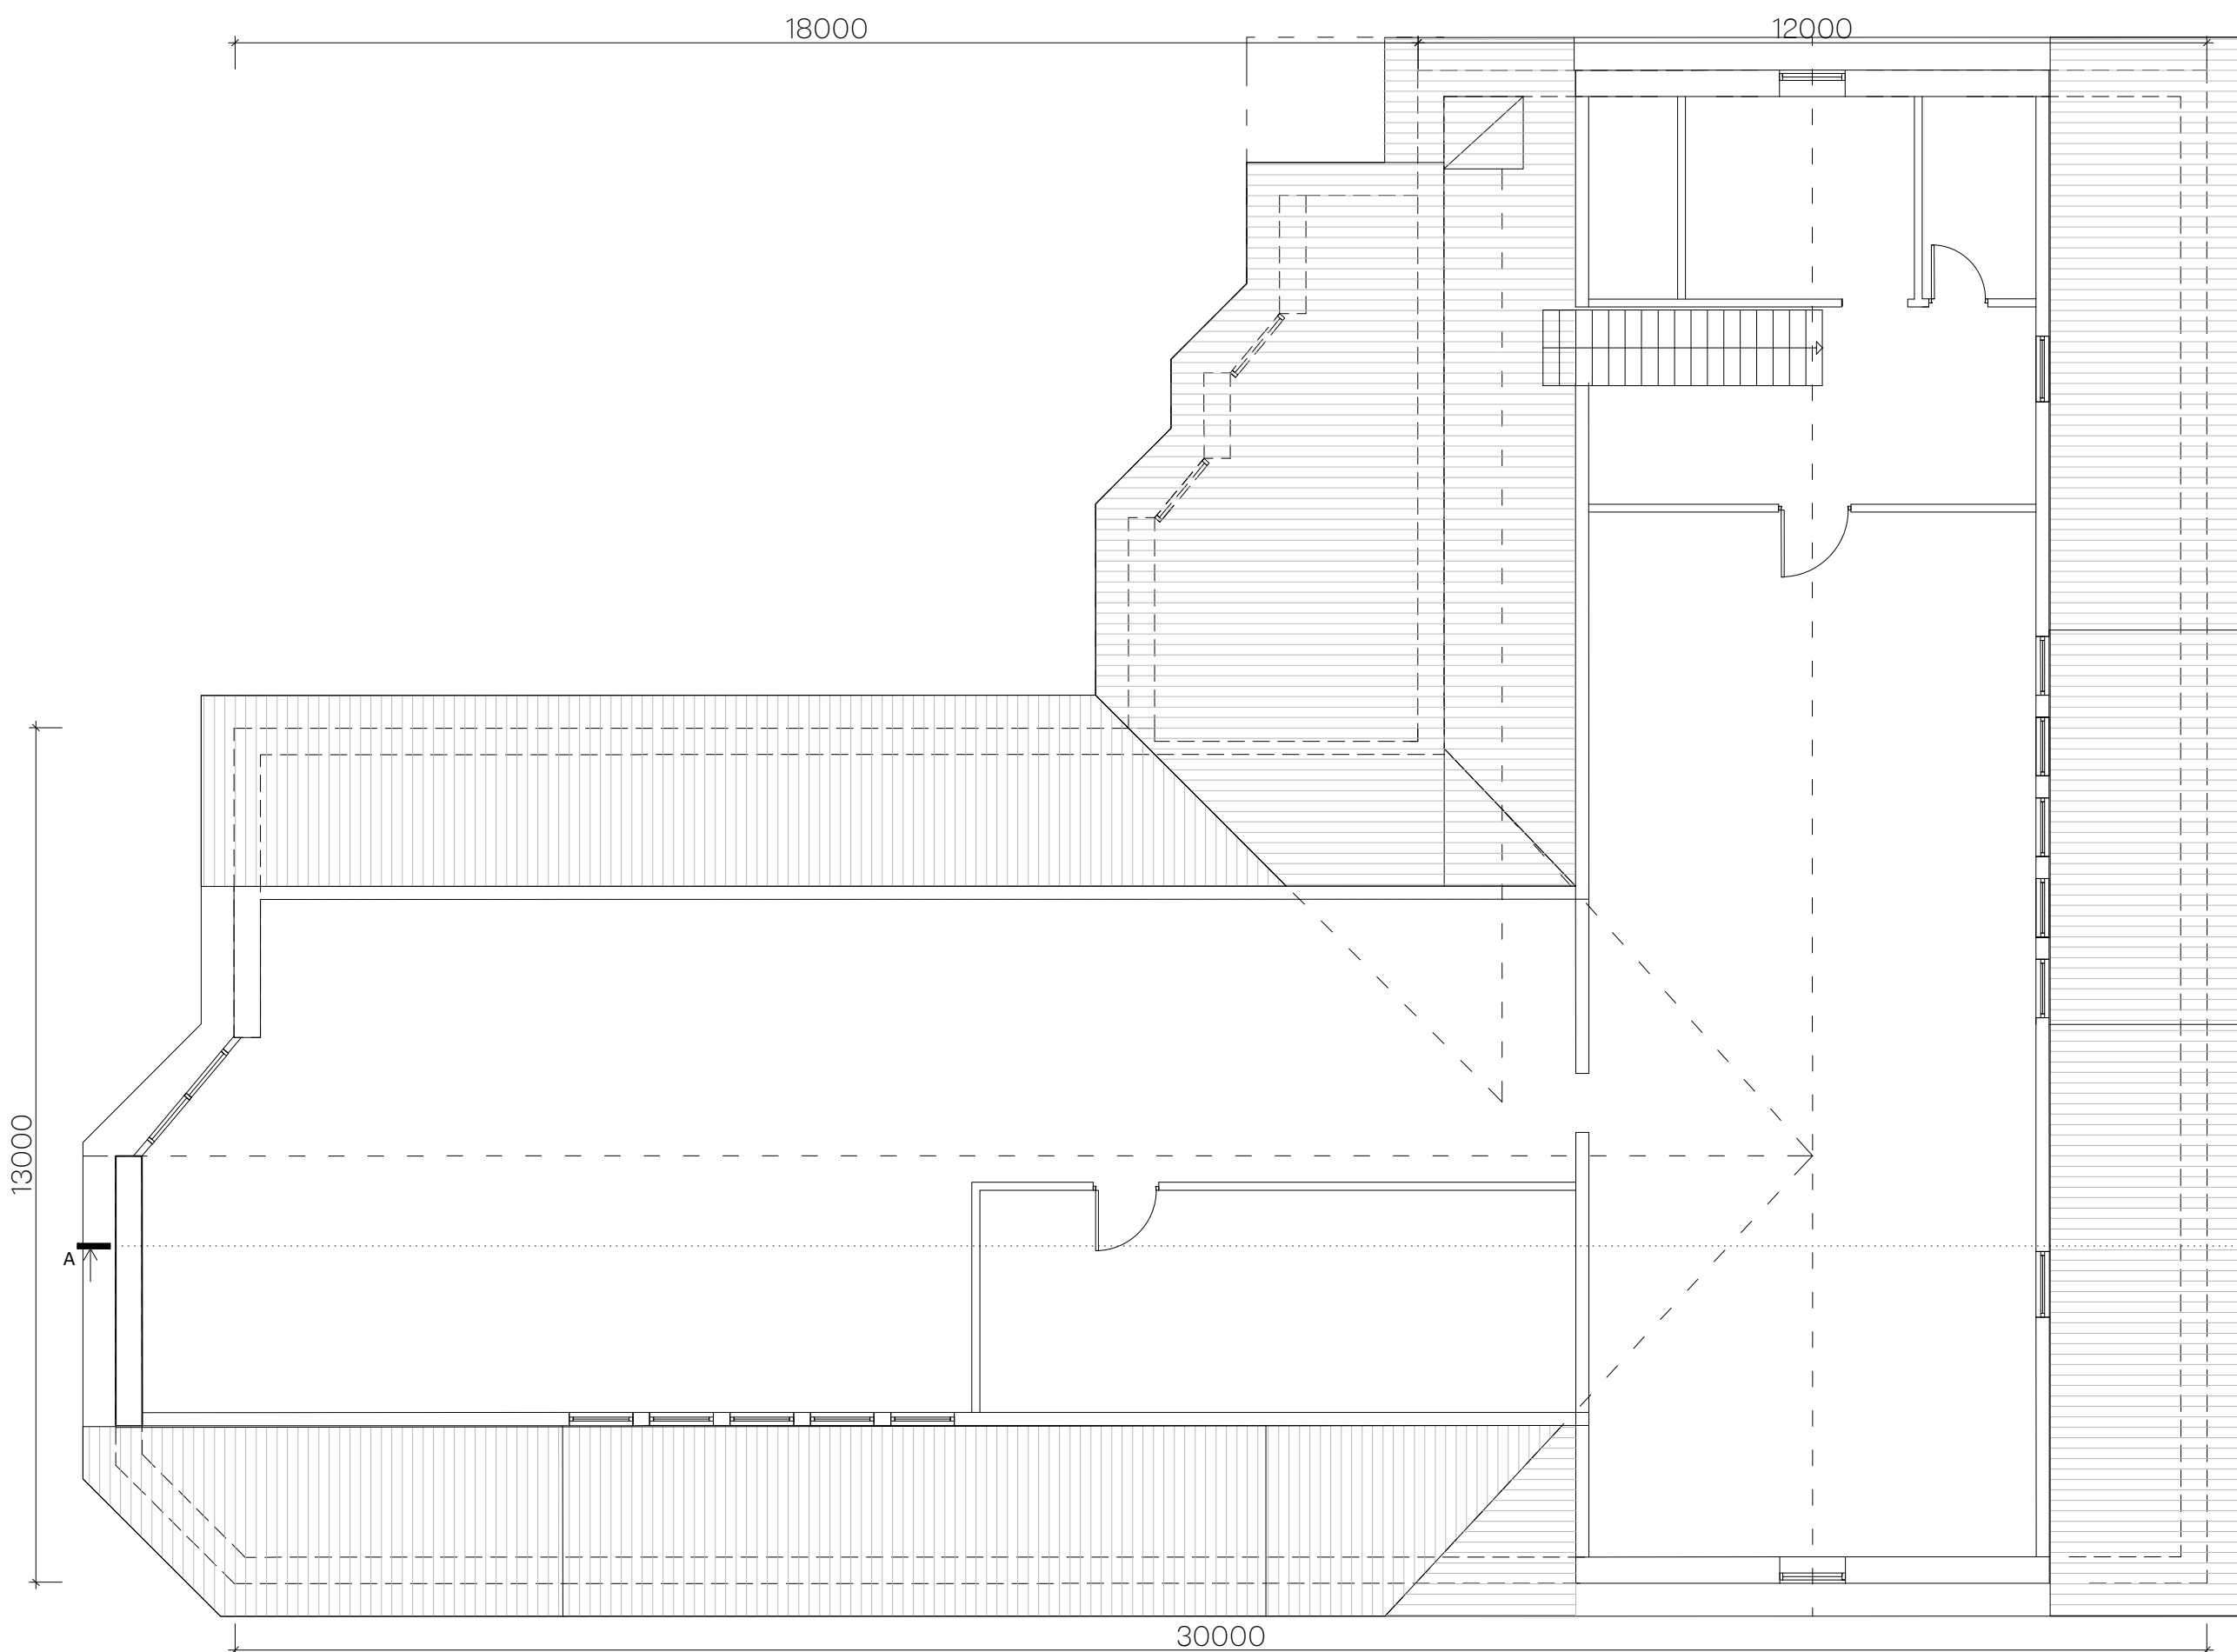


PROJEKT: Interiör
 och fasad Förändringar
 BYA = 551,41kvm
 BTA = 1955,17kvm
 BOA = 1084,55kvm

23000


BEFINTLIG LOFT

1:100

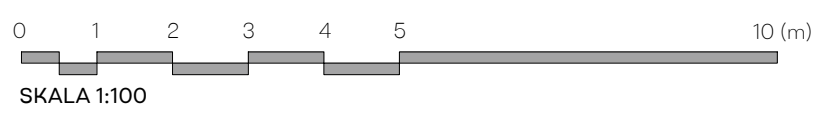


Muraren 1			
RITNING PLANRITNING		RITNINGSNUMMER A-03.82104	
RITAD/KONST.AV S.S.	DATUM 2023/09/27	SKALA 1:100	

PROJEKT: Interiör
och fasad Förändringar
BYA = 551,41kvm
BTA = 1955,17kvm
BOA = 1084,55kvm

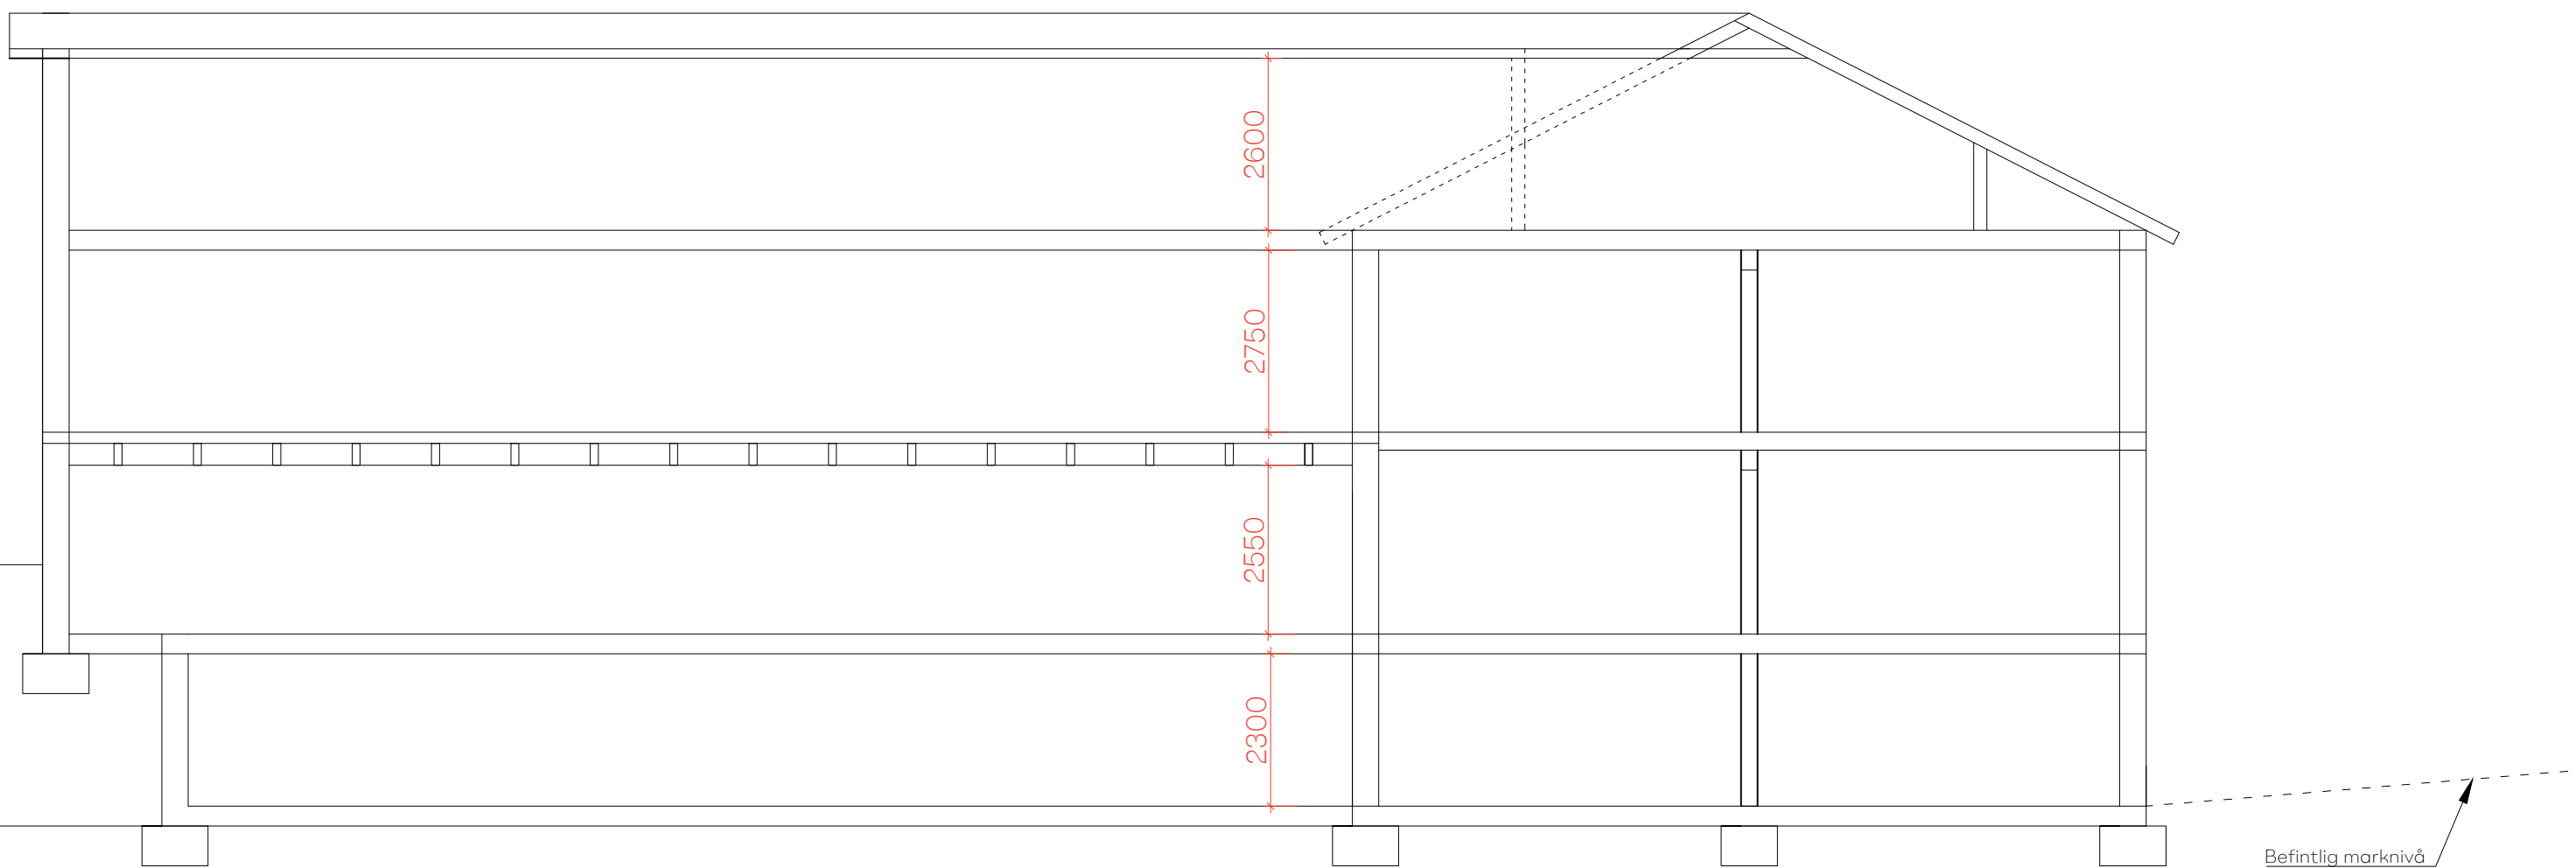

BEFINTLIG SEKTION A-A
1:100

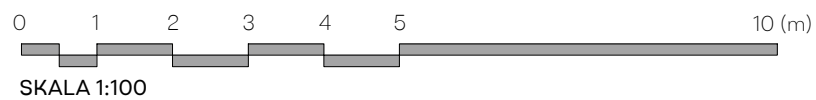


BygglövsExperten

Muraren 1		
RITNING SEKTIONSRTNING	RITNINGSNUMMER A-03.82105	
RITAD/KONST.AV S.S.	DATUM 2023/09/27	SKALA 1:100


PROJEKT: Interiör
och fasad Förändringar
BYA = 551,41kvm
BTA = 1955,17kvm
BOA = 1084,55kvm



BEF.FASAD MOT VÄSTER
1:100



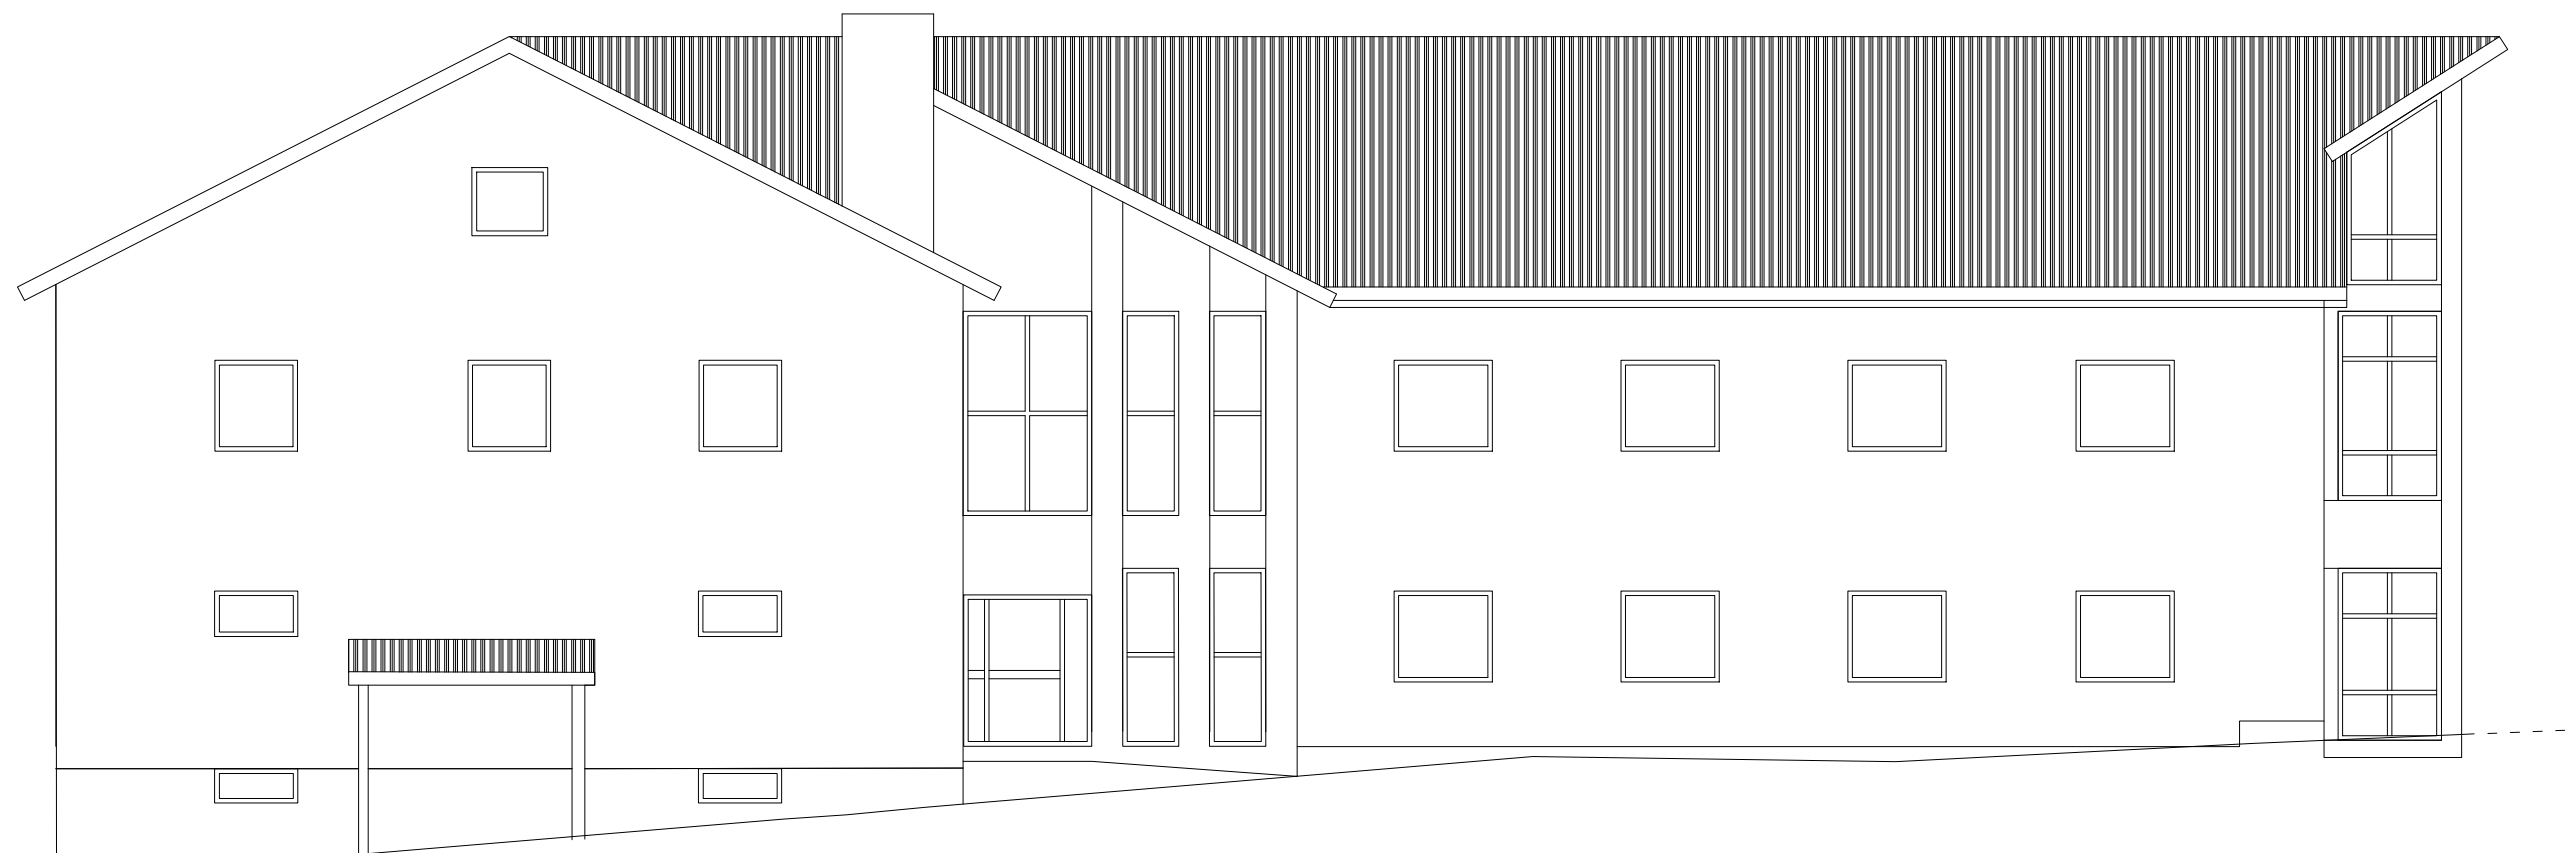


BEF.FASAD MOT NORR
1:100

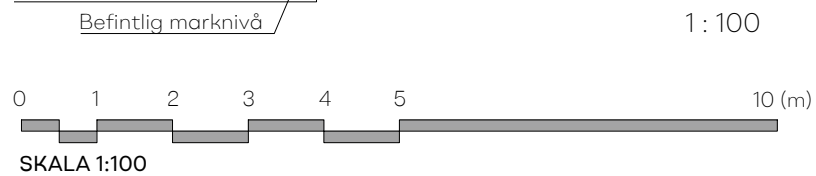


Muraren 1		
RITNING FASADRITNING	RITNINGSNUMMER A-03.82106	
RITAD/KONST.AV S.S.	DATUM 2023/09/27	SKALA 1:100

PROJEKT: Interiör
och fasad Förändringar
BYA = 551,41kvm
BTA = 1955,17kvm
BOA = 1084,55kvm

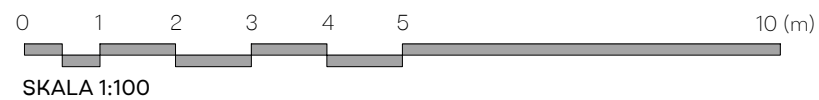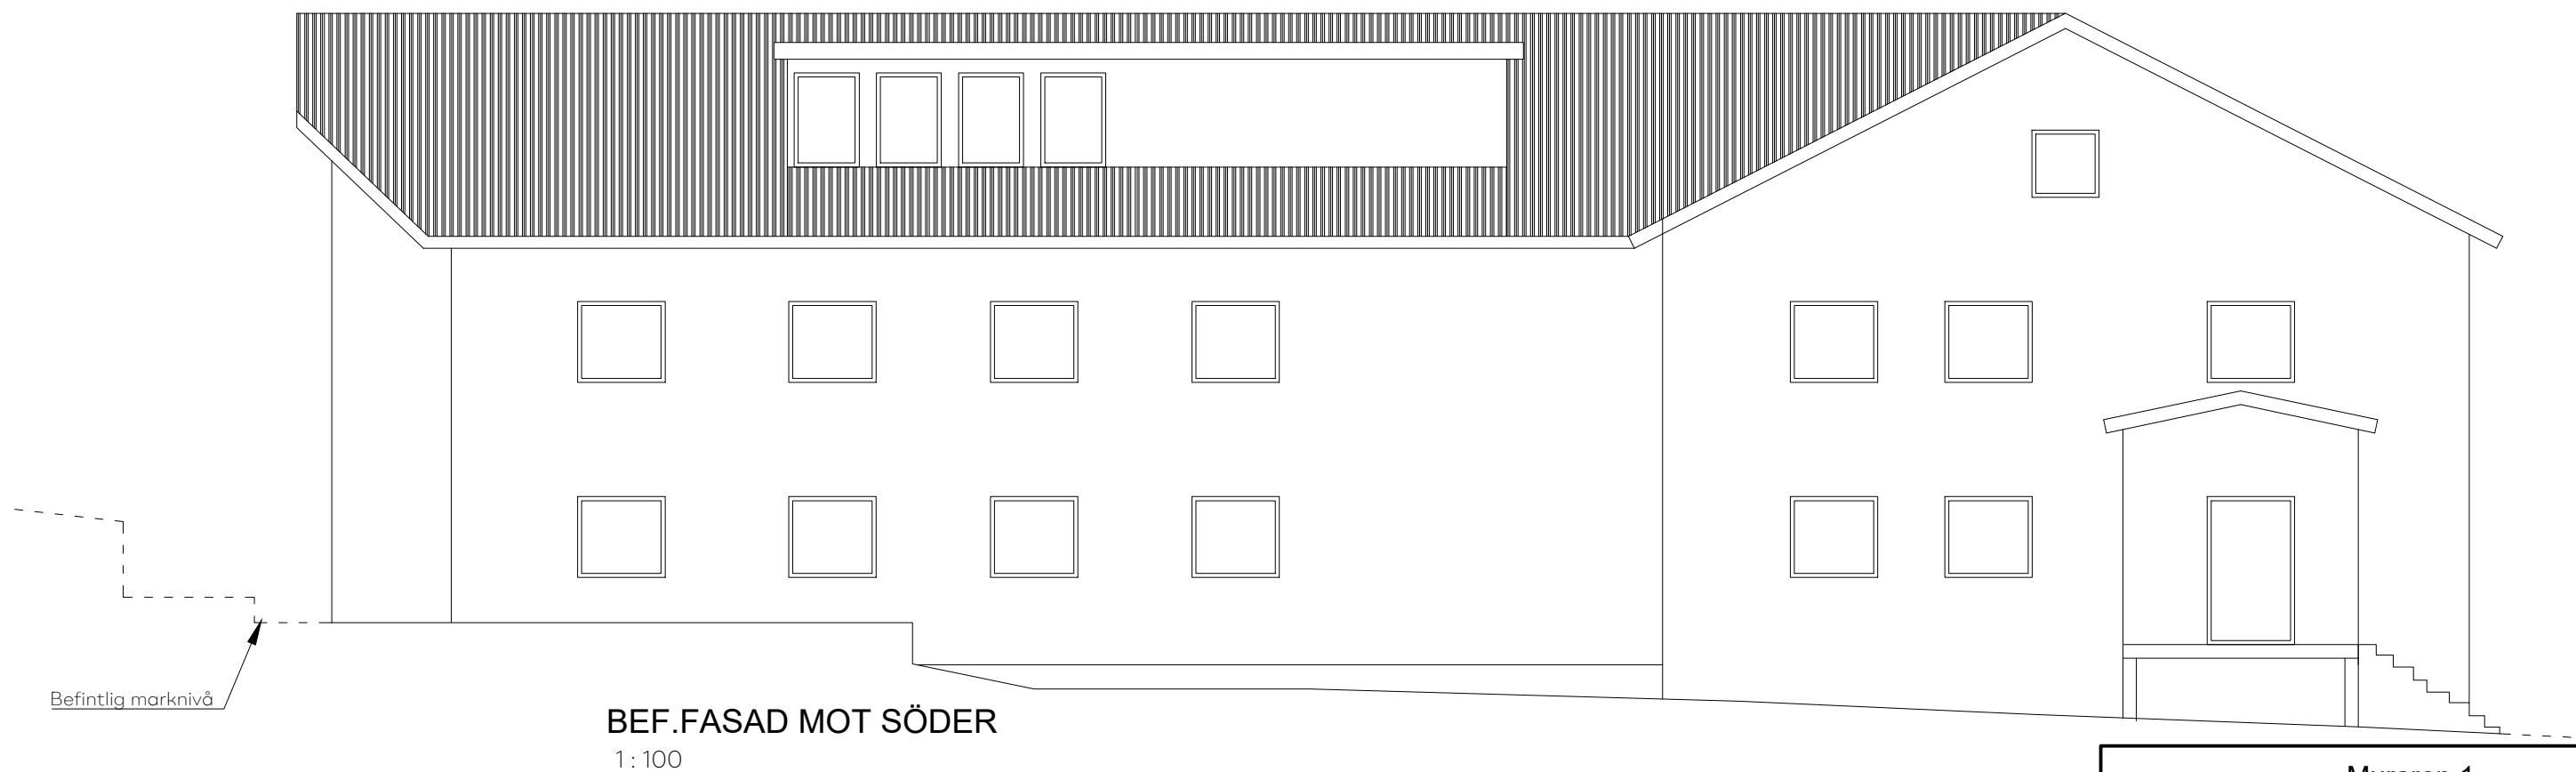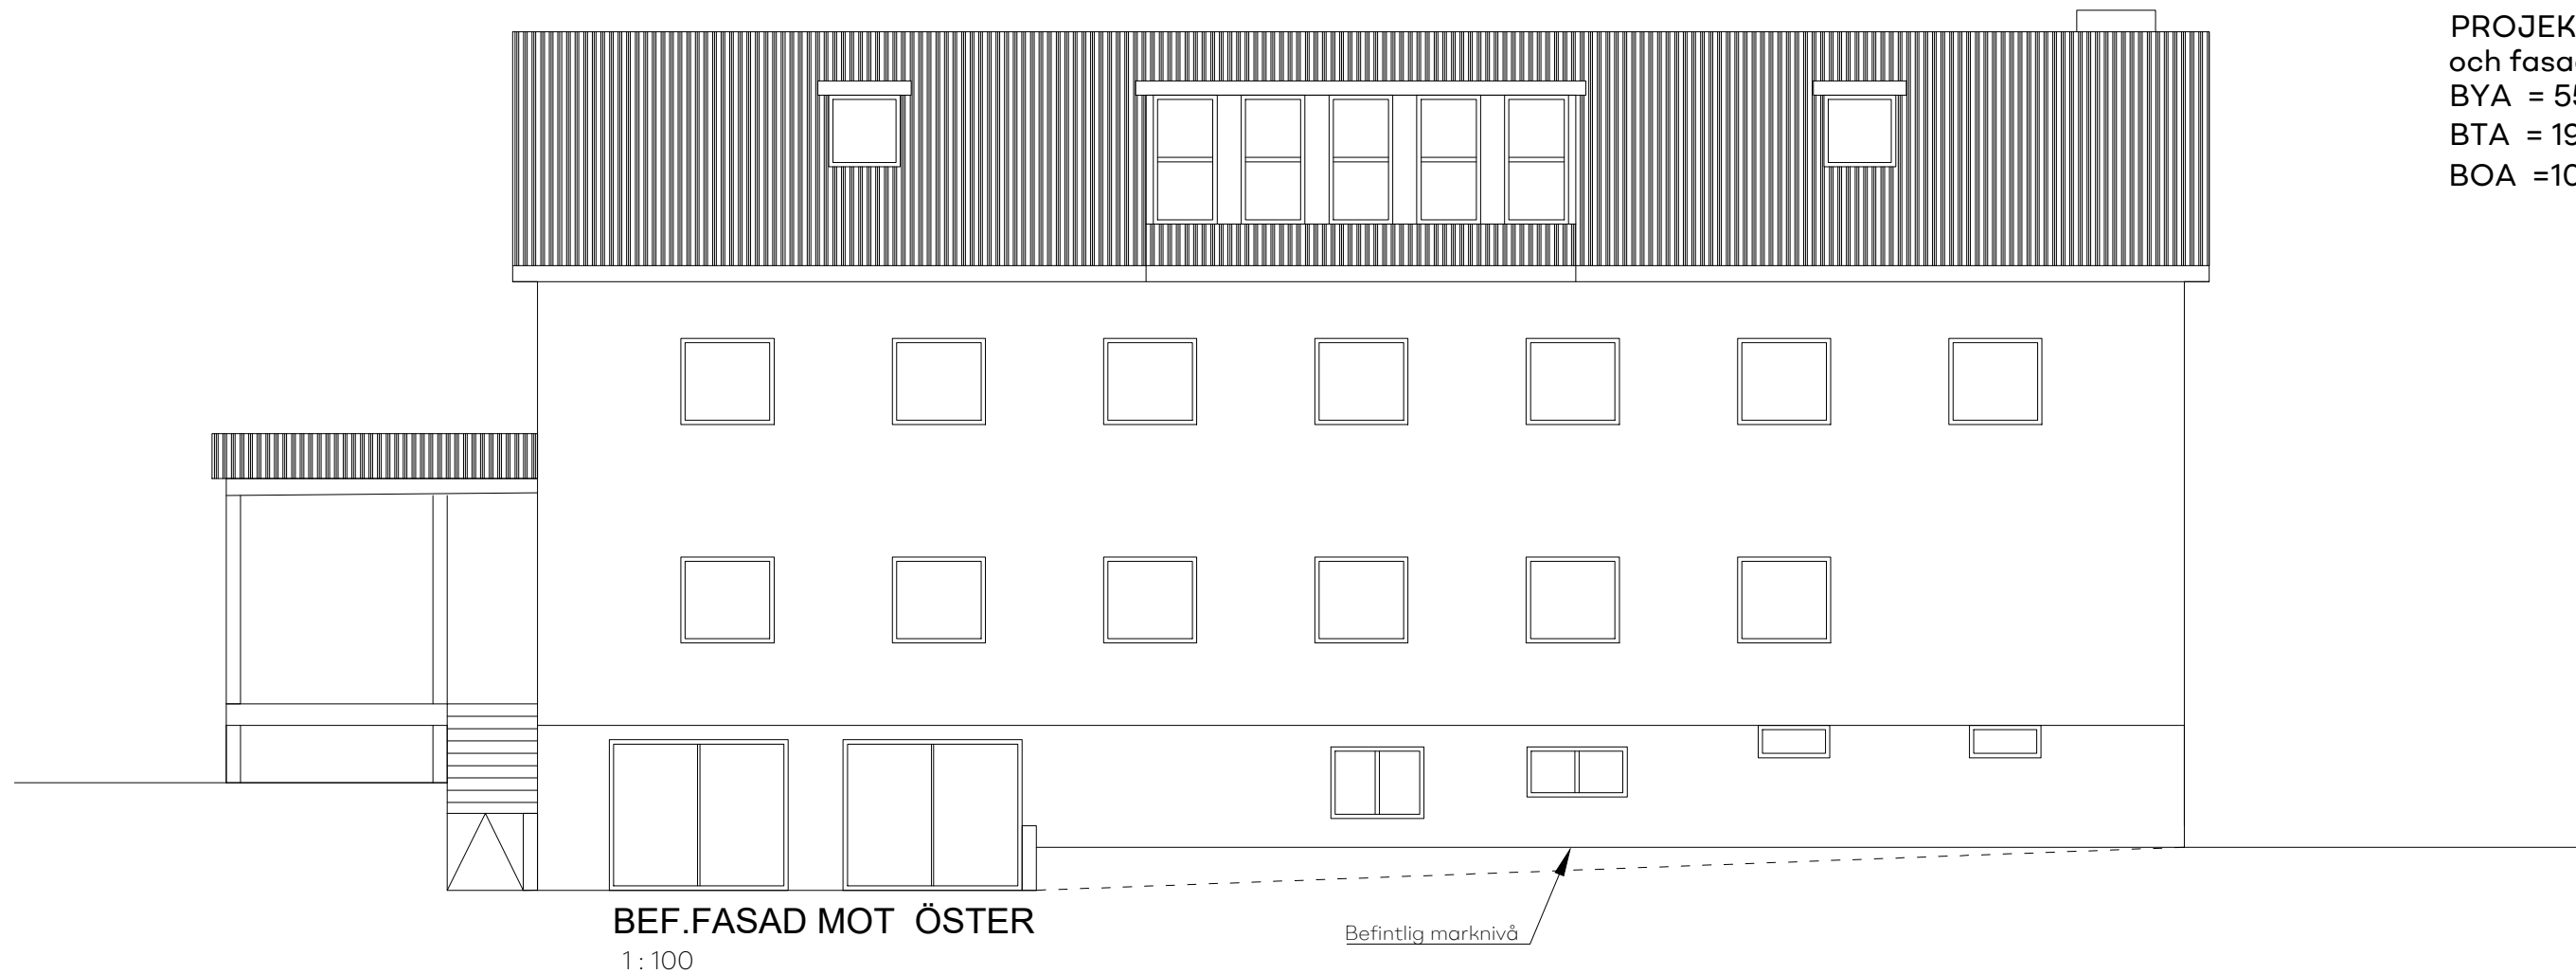

Muraren 1		
RITNING	RITNINGSNUMMER	
FASADRITNING	A-03.82-107	
RITAD/KONST.AV	DATUM	SKALA
S.S.	2023/09/27	1:100


PROJEKT: Interiör
och fasad Förändringar
BYA = 551,41kvm
BTA = 1955,17kvm
BOA = 1084,55kvm

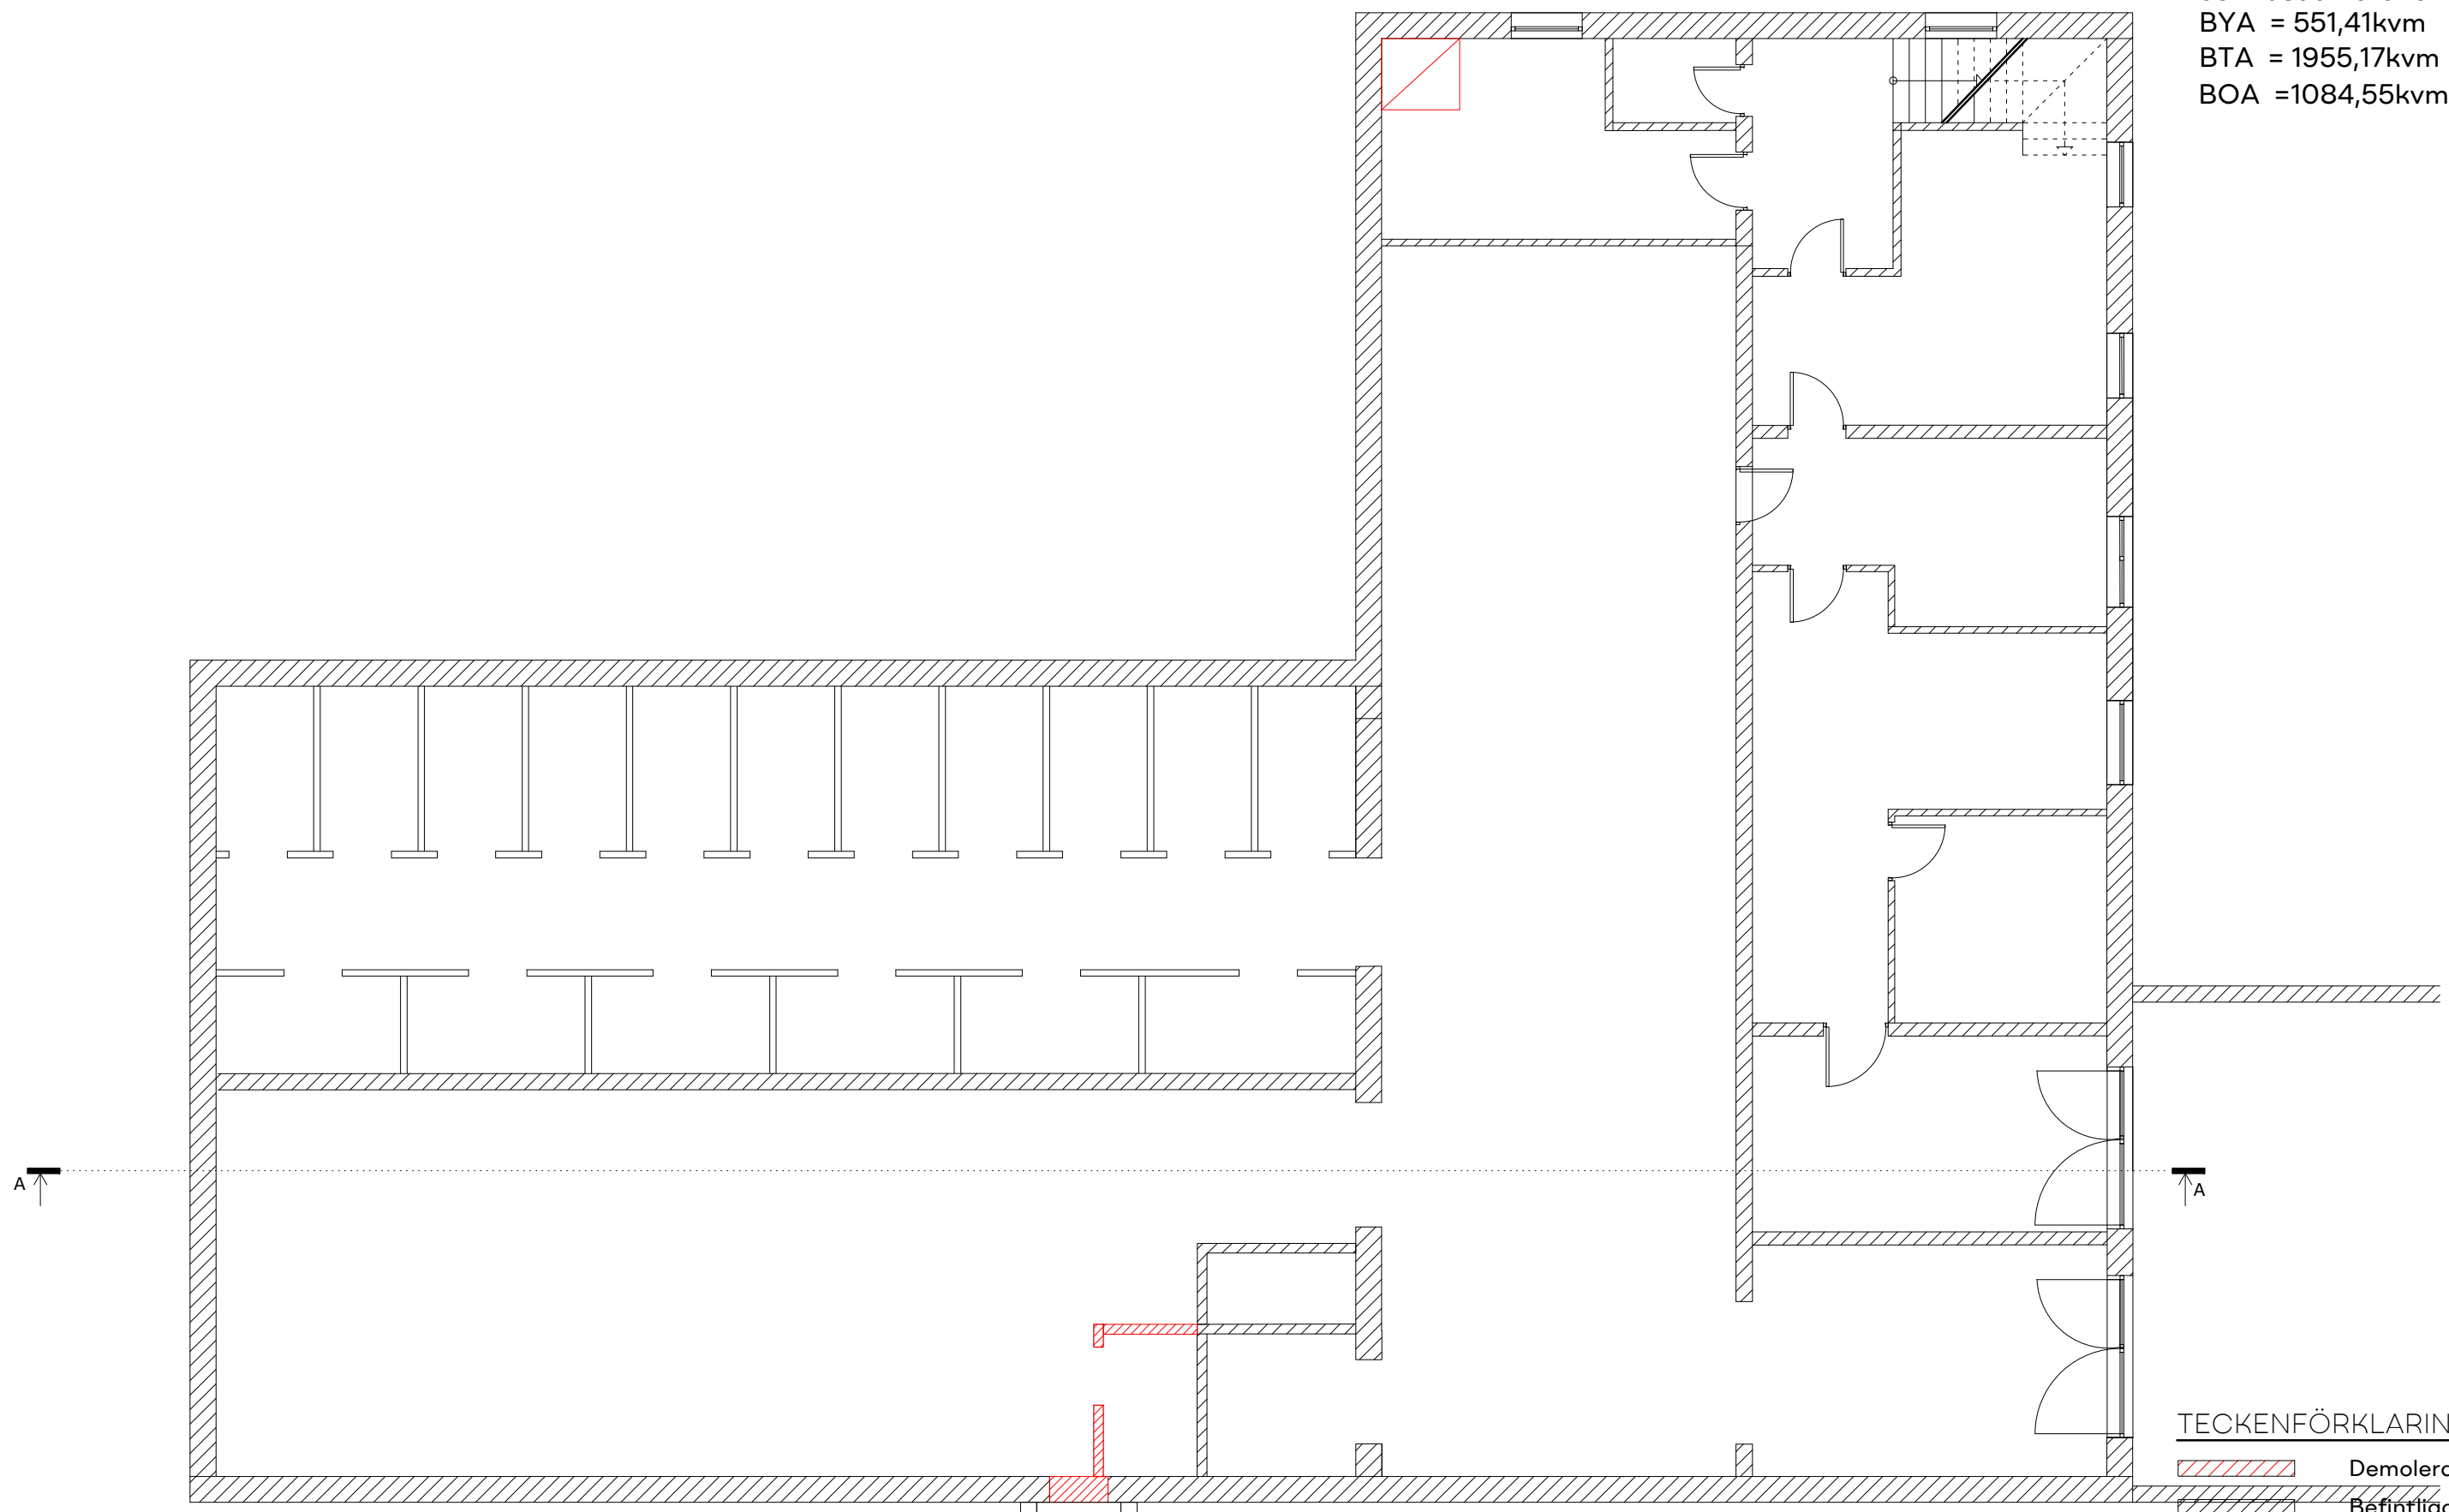

TECKENFÖRKLARINGAR


- Demolera väggar
- Befintliga väggar
- Nya väggar

KÄLLARPLAN
1:100

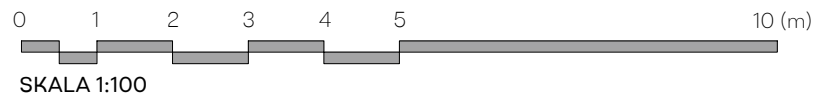


Muraren 1		
RITNING	RITNINGSNUMMER	
ÅTGÄRDSPLAN	A-03.82-108	
RITAD/KONST.AV	DATUM	SKALA
S.S.	2023/09/27	1:100


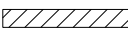
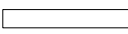
PROJEKT: Interiör
och fasad Förändringar
BYA = 551,41kvm
BTA = 1955,17kvm
BOA = 1084,55kvm

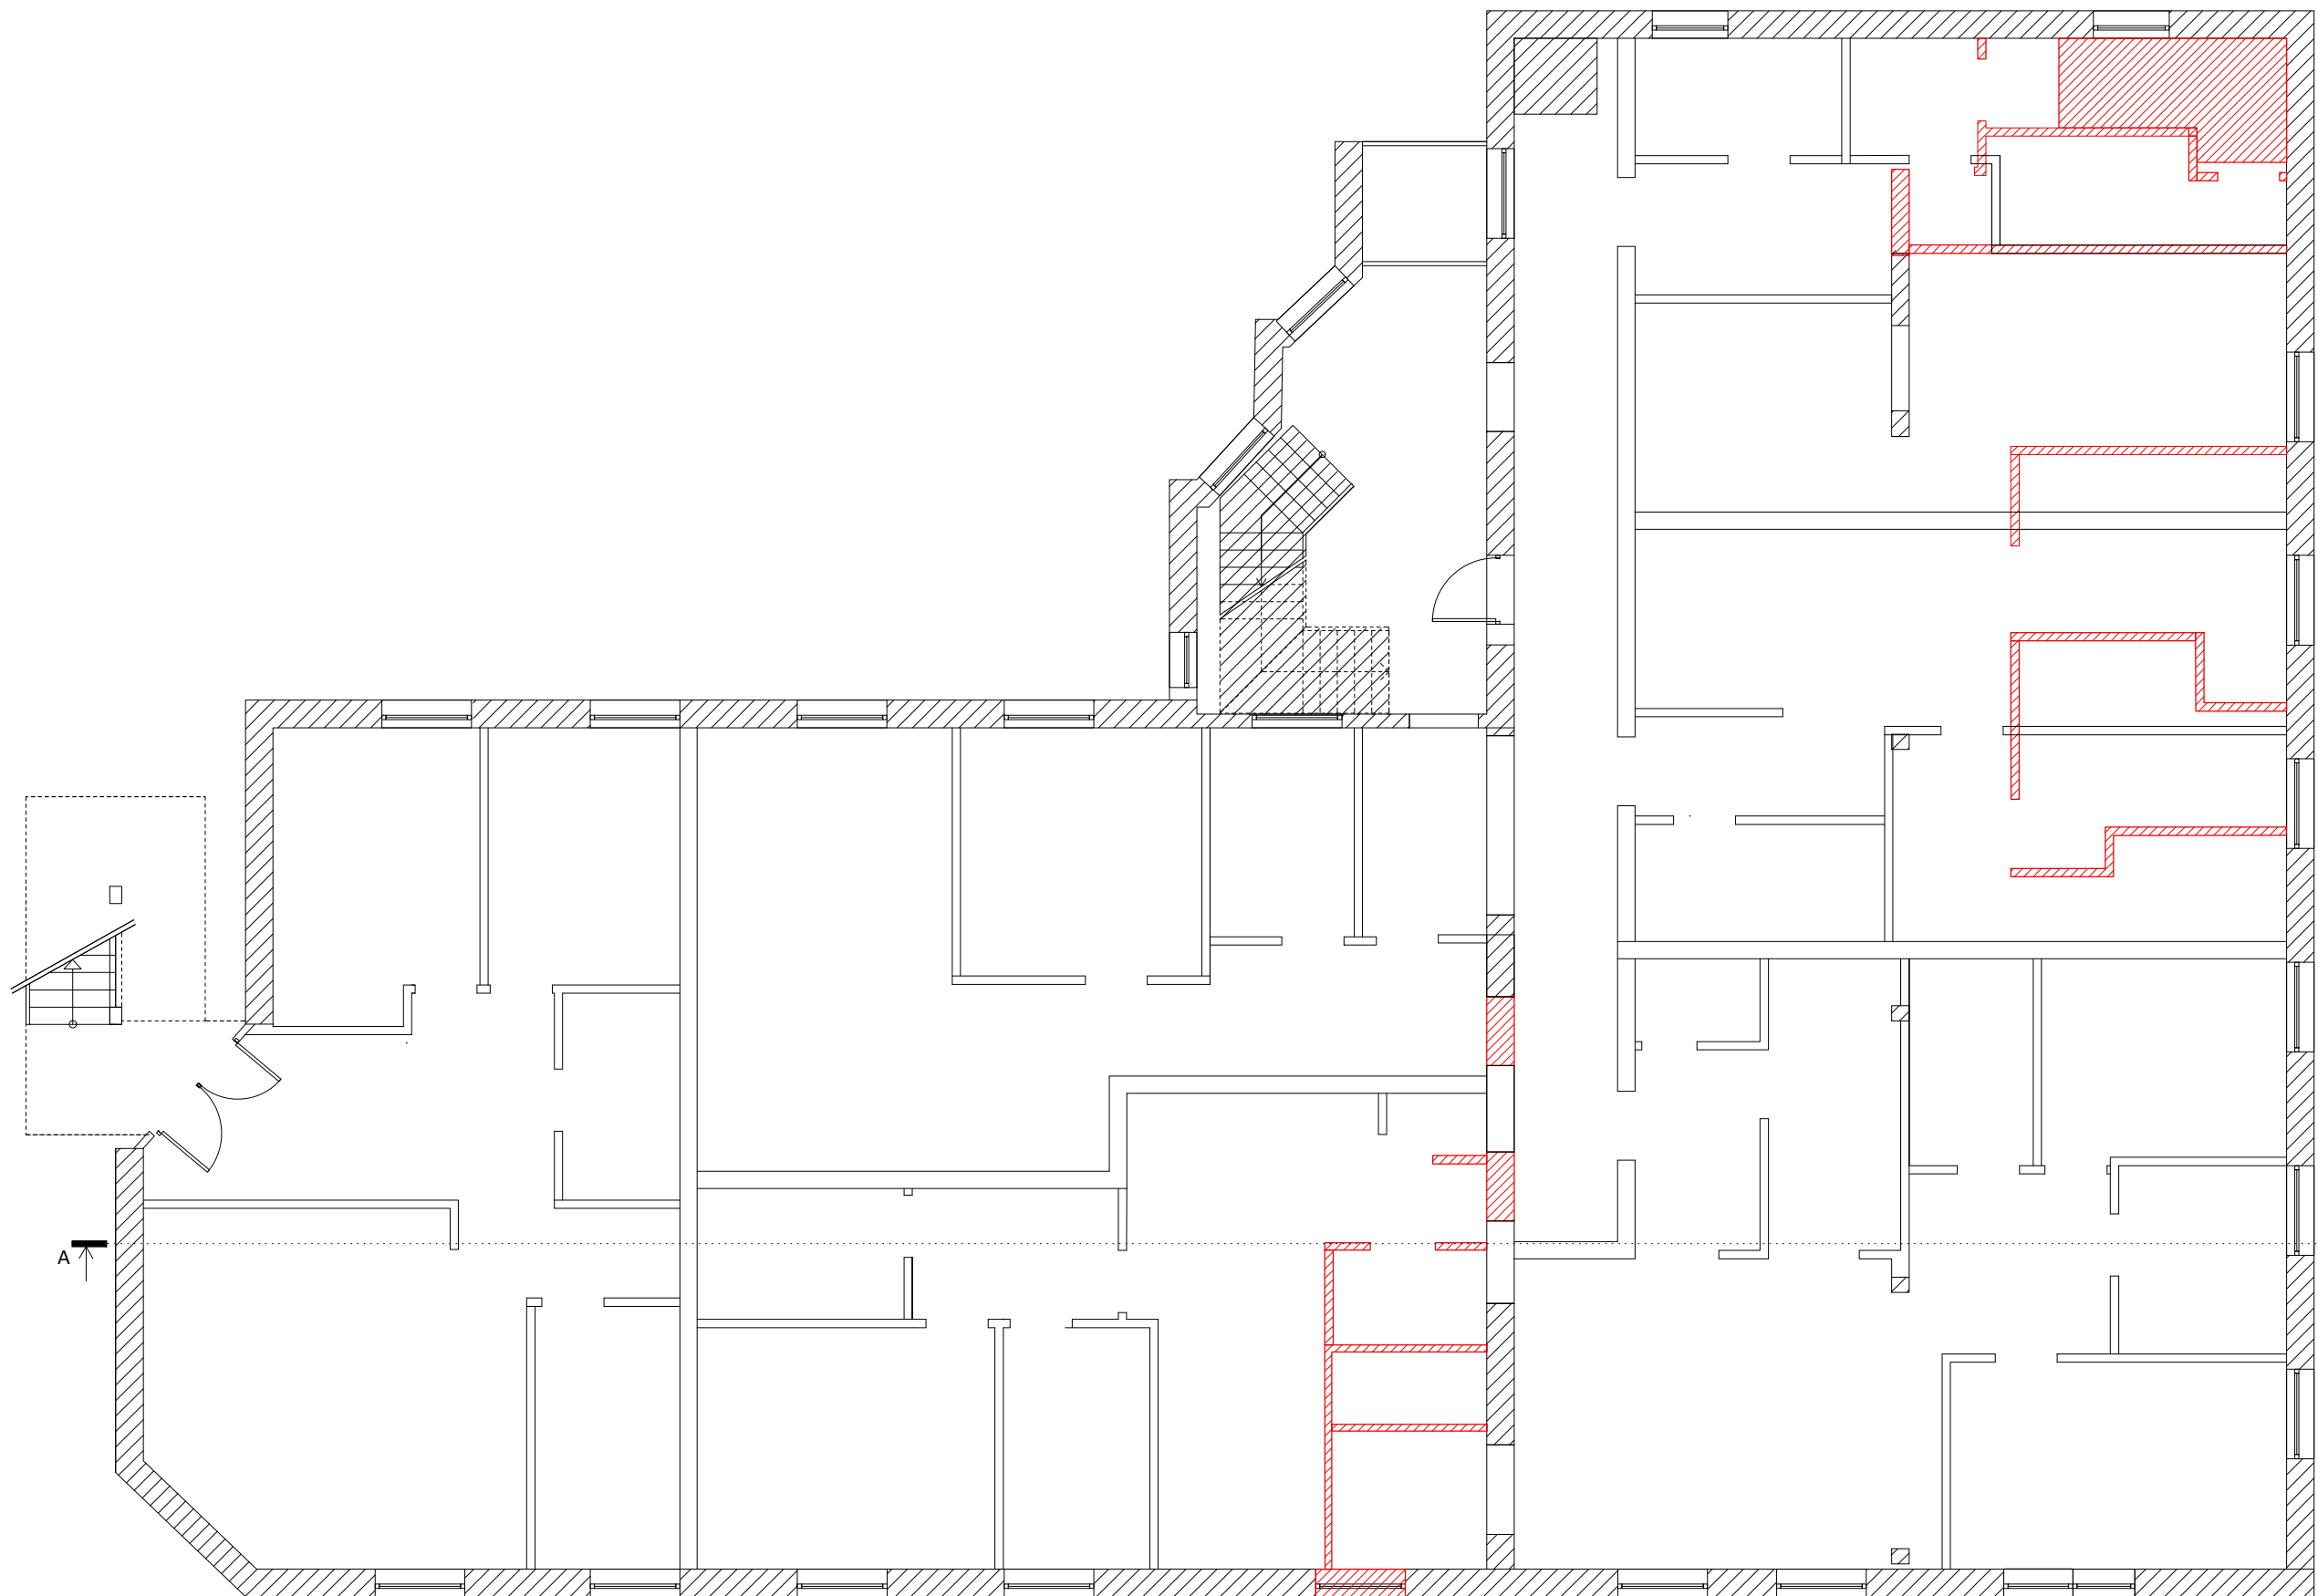

BOTTENVÅNING
1:100

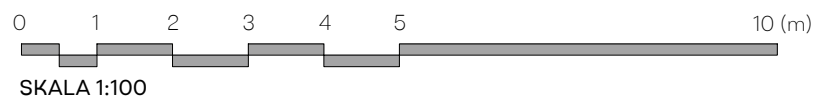


TECKENFÖRKLARINGAR

-  Demolera väggar
-  Befintliga väggar
-  Nya väggar


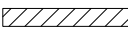
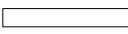
Muraren 1			
RITNING ÅTGÄRDSPLAN		RITNINGSNUMMER A-03.82-109	
RITAD/KONST.AV S.S.	DATUM 2023/09/27	SKALA 1:100	


PROJEKT: Interiör
och fasad Förändringar
BYA = 551,41kvm
BTA = 1955,17kvm
BOA = 1084,55kvm

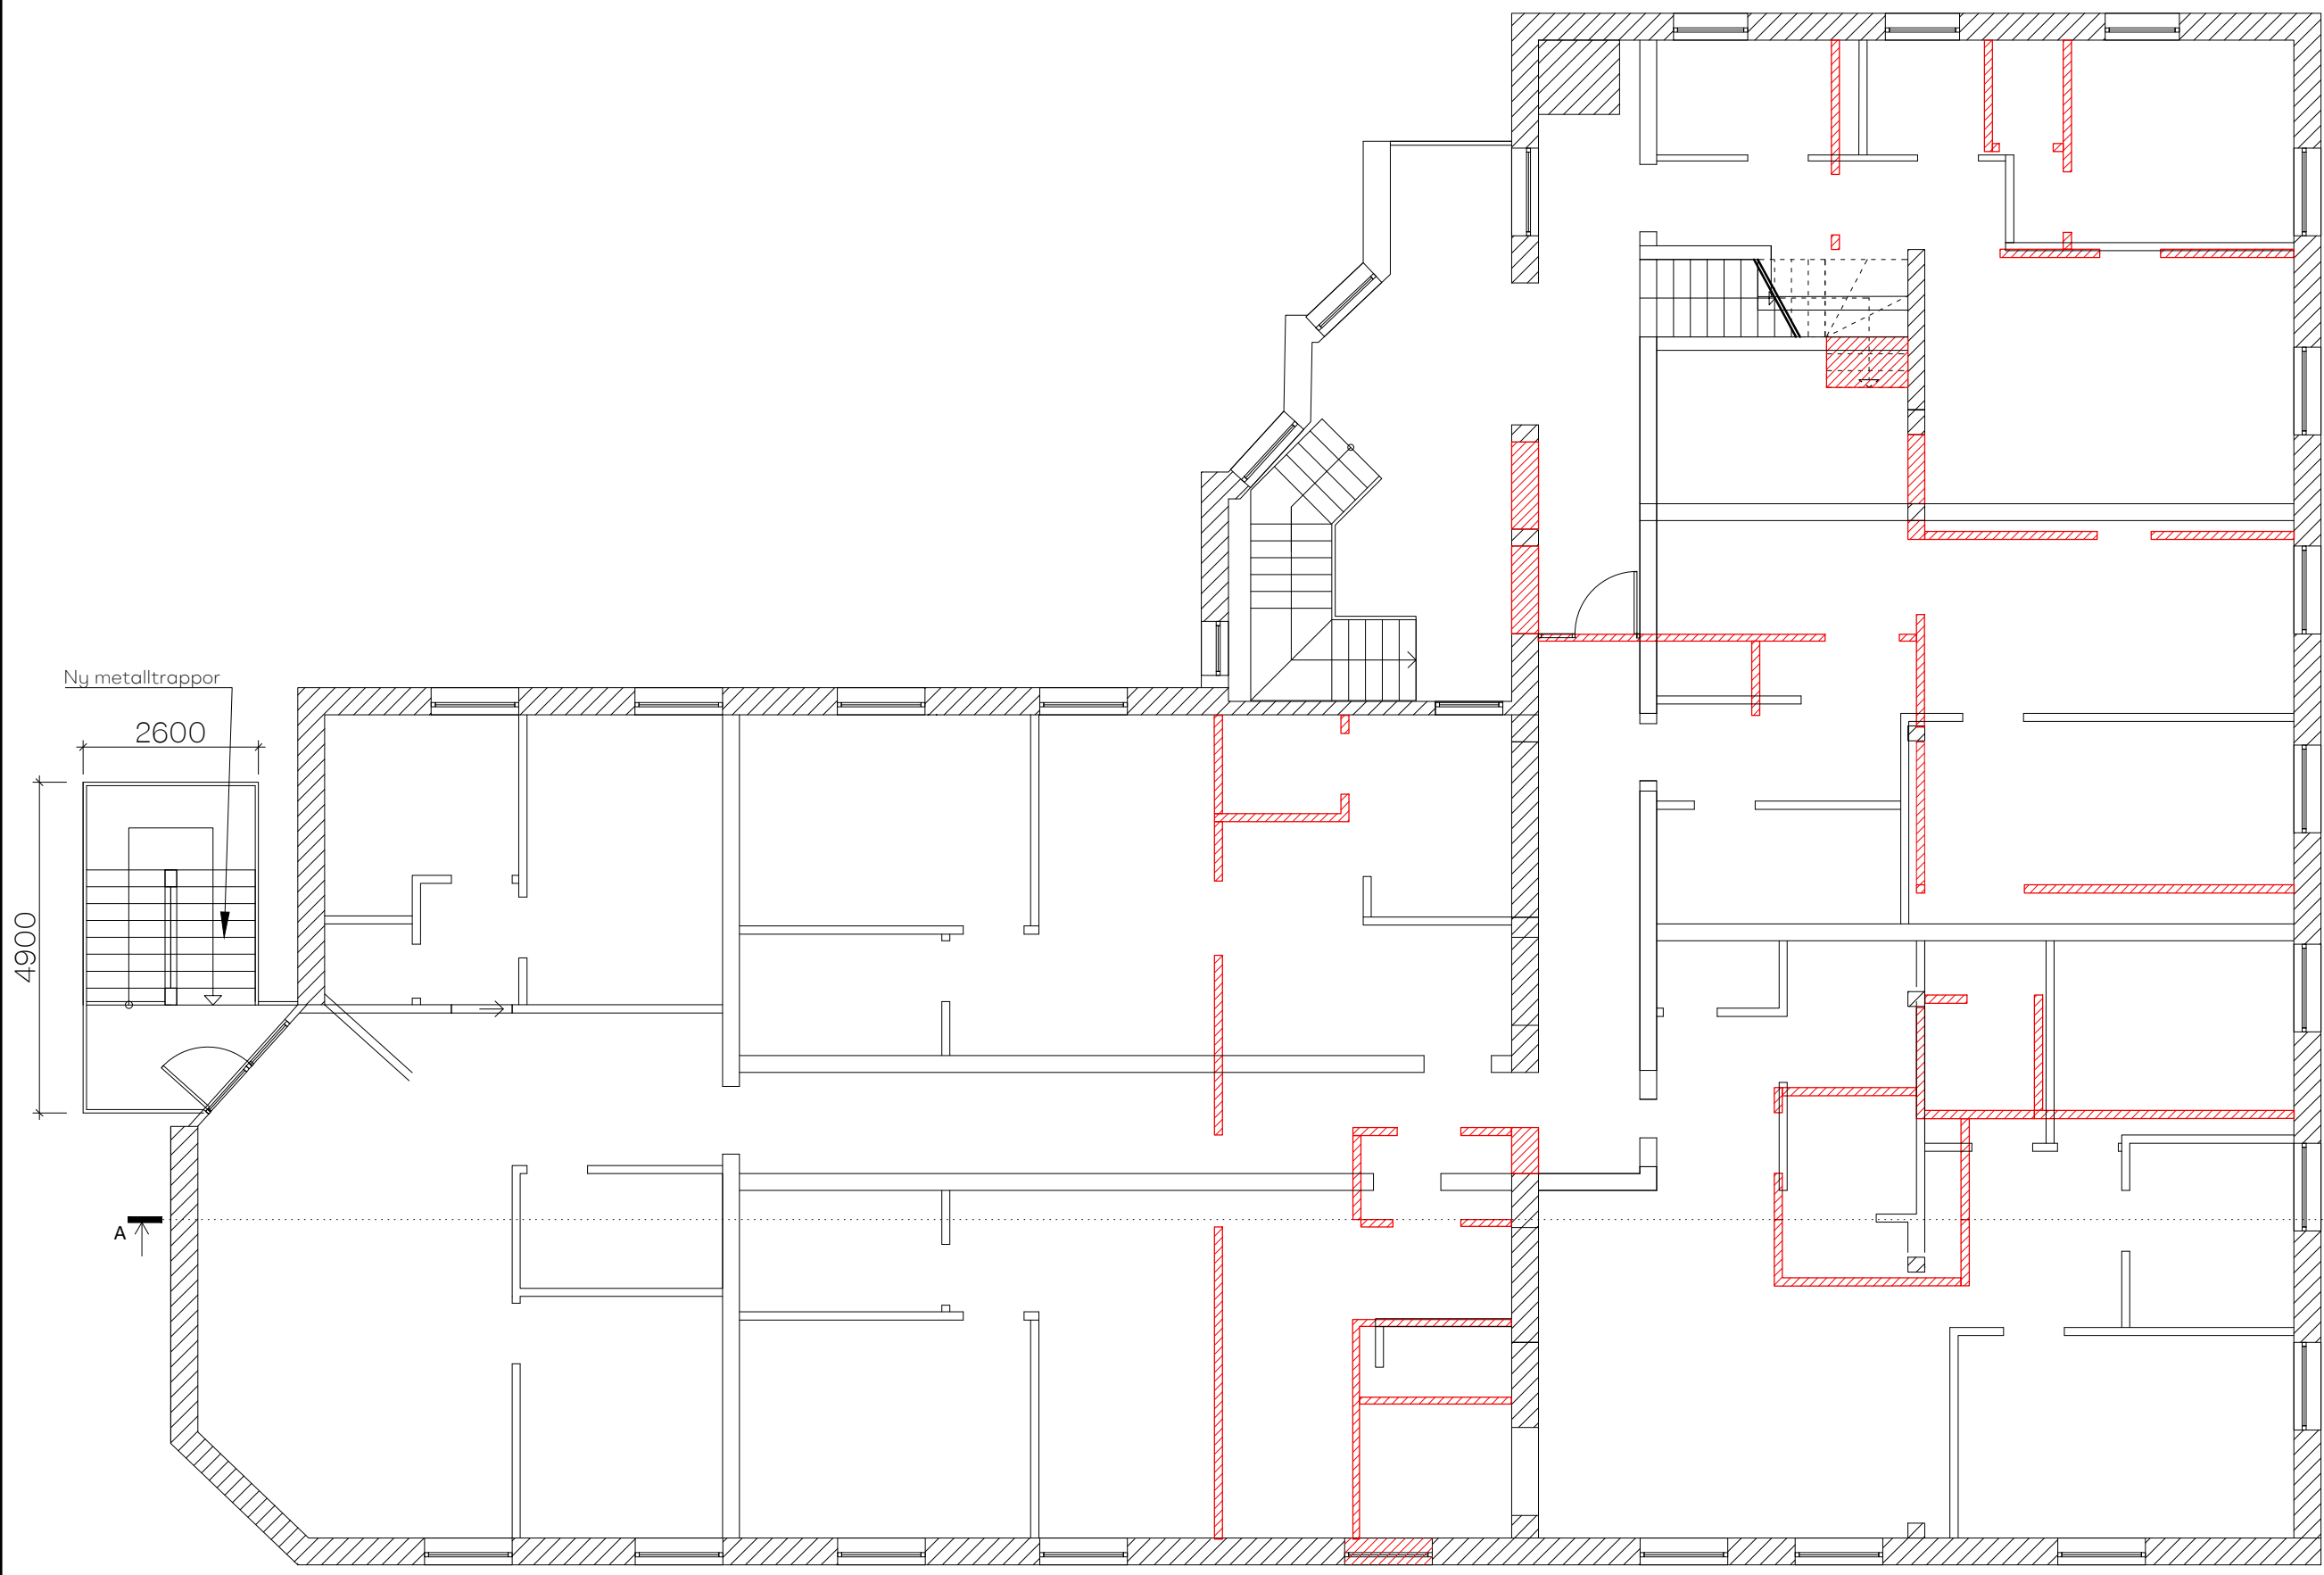

ÖVRE PLAN
1:100


Ny metalltrappor
2600
4900

- TECKENFÖRKLARINGAR
-  Demolera väggar
 -  Befintliga väggar
 -  Nya väggar

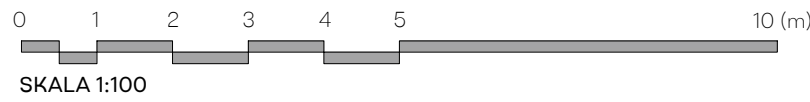


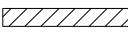
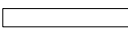
Muraren 1		
RITNING ÅTGÄRDSPLAN	RITNINGSNUMMER A-03.82-110	
RITAD/KONST.AV S.S.	DATUM 2023/09/27	SKALA 1:100


PROJEKT: Interiör
och fasad Förändringar
BYA = 551,41kvm
BTA = 1955,17kvm
BOA = 1084,55kvm

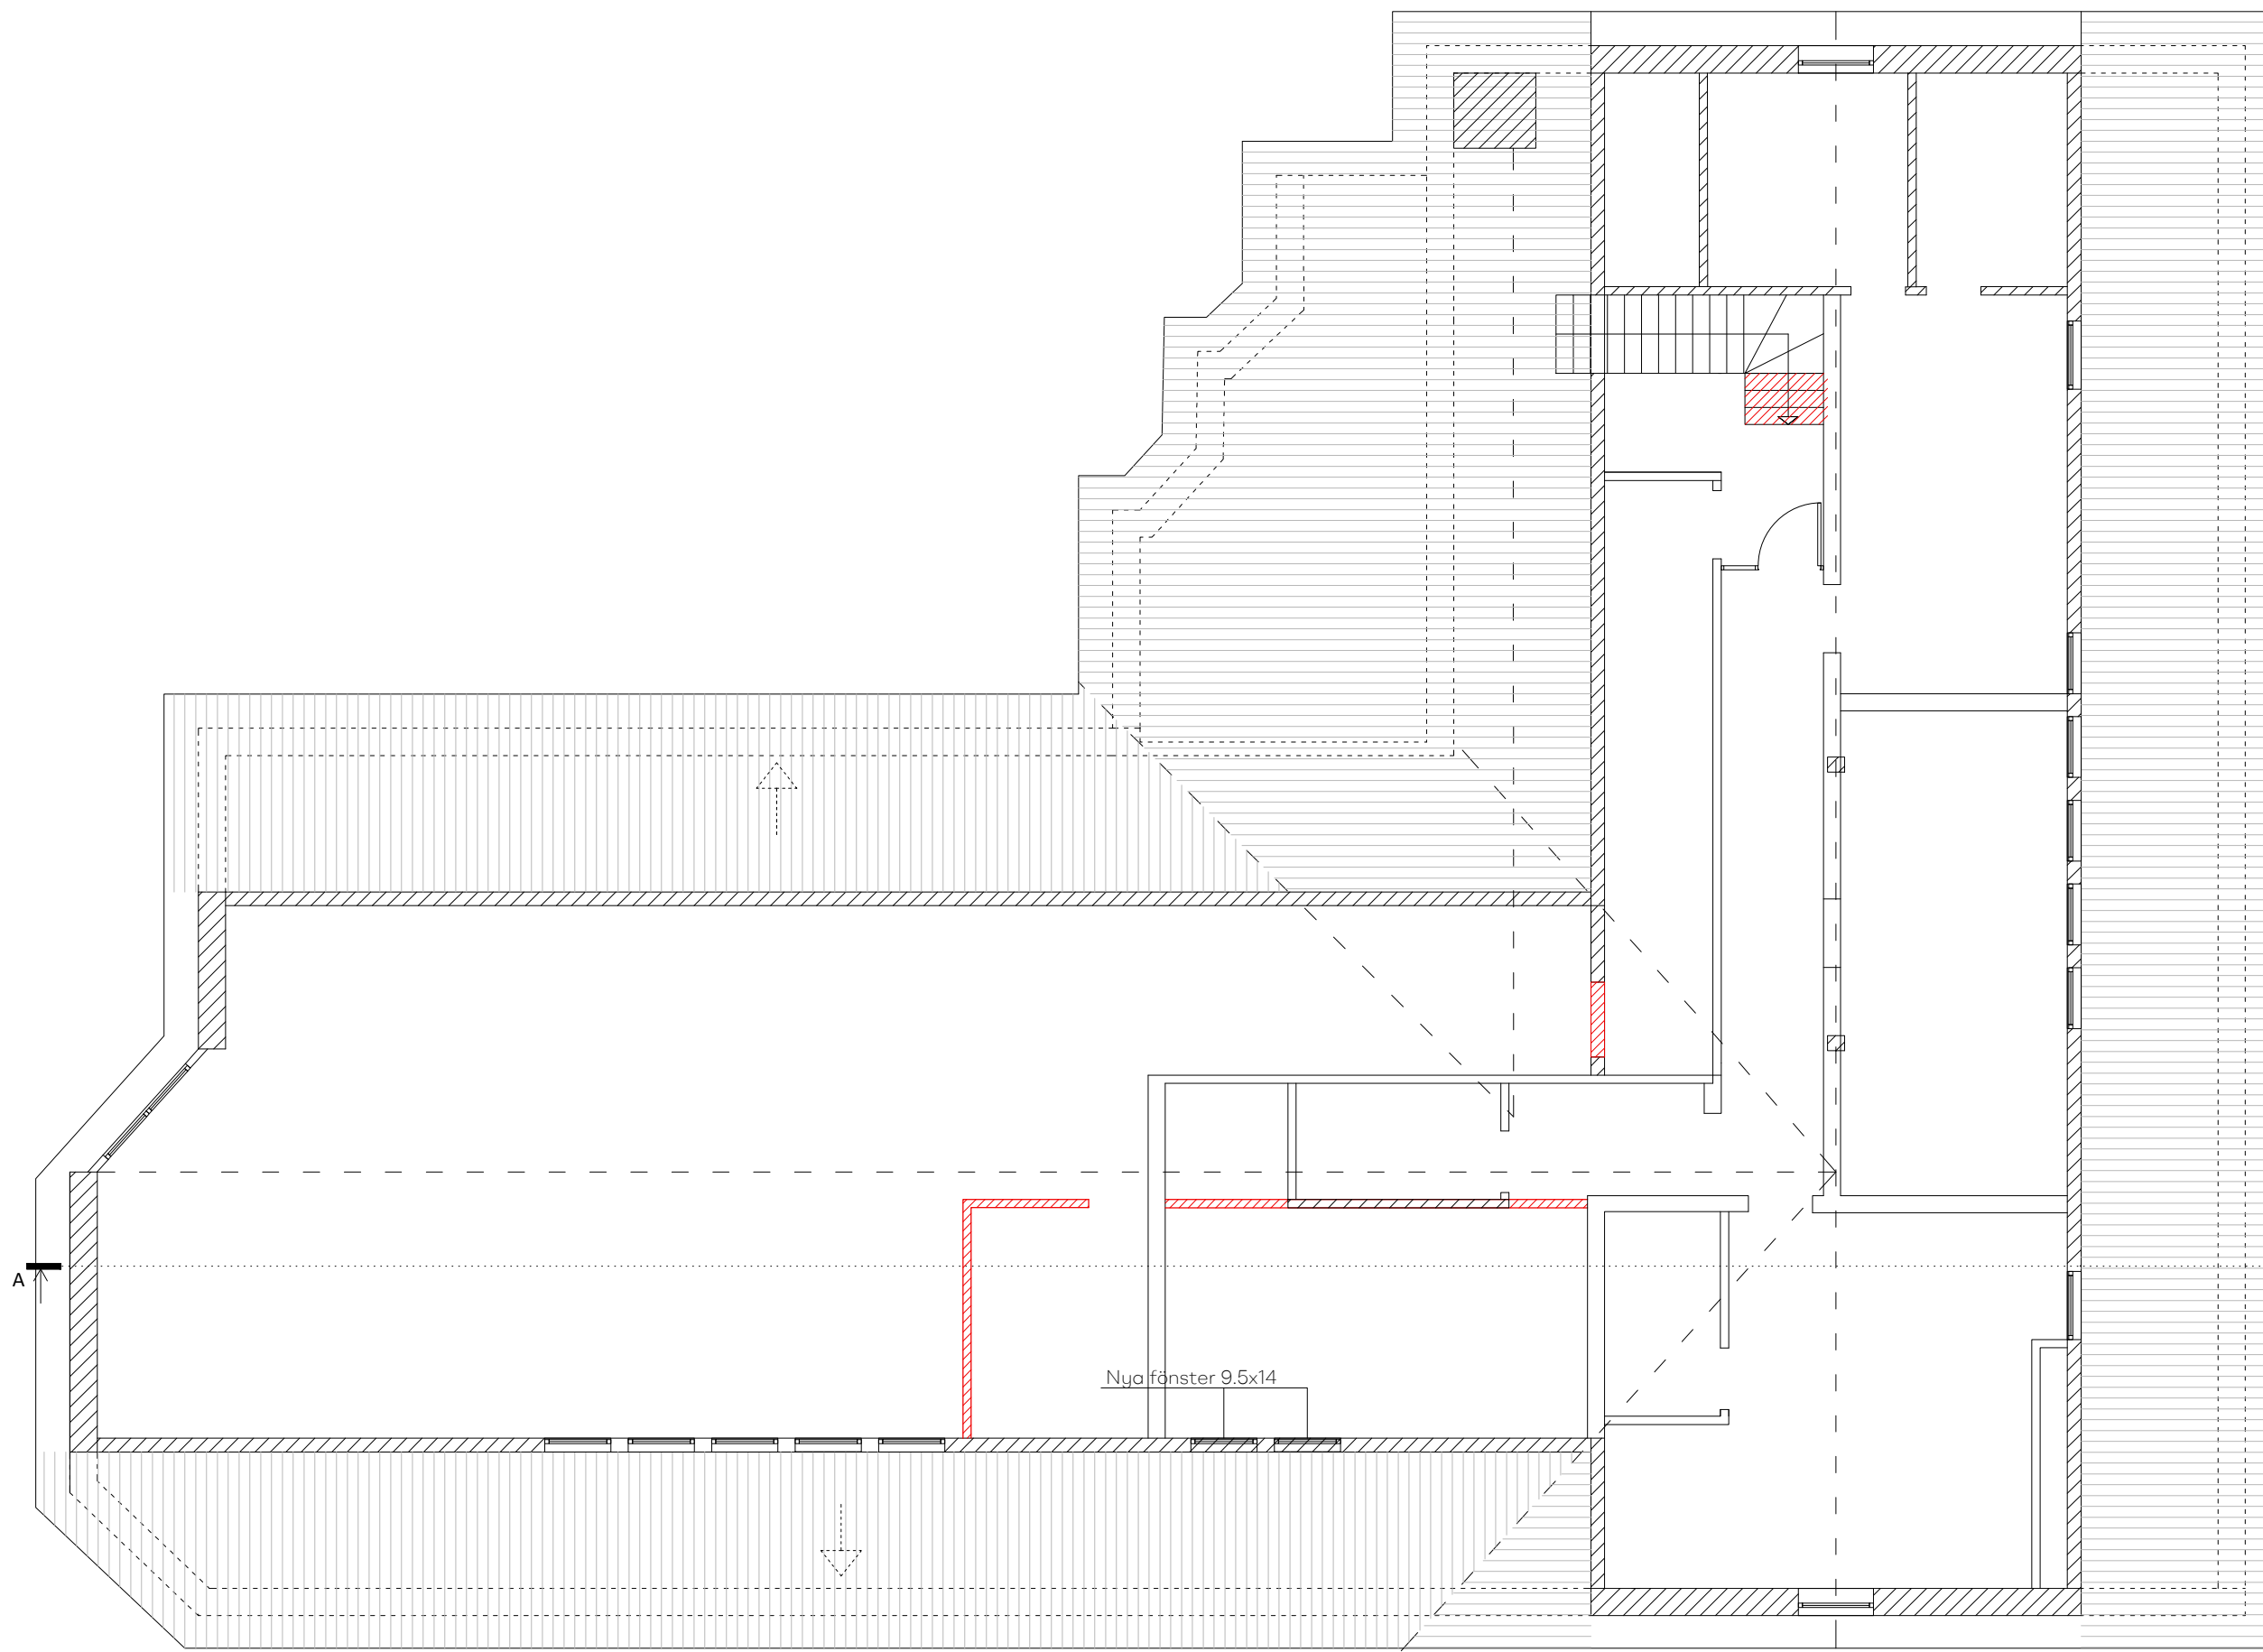

LOFT
1:100


TECKENFÖRKLARINGAR

-  Demolera väggar
-  Befintliga väggar
-  Nya väggar


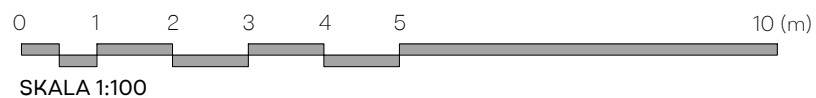


Muraren 1		
RITNING ÅTGÄRDSPLAN	RITNINGSNUMMER A-03.82-111	
RITAD/KONST.AV S.S.	DATUM 2023/09/27	SKALA 1:100

PROJEKT: Interiör
och fasad Förändringar
BYA = 551,41kvm
BTA = 1955,17kvm
BOA = 1084,55kvm

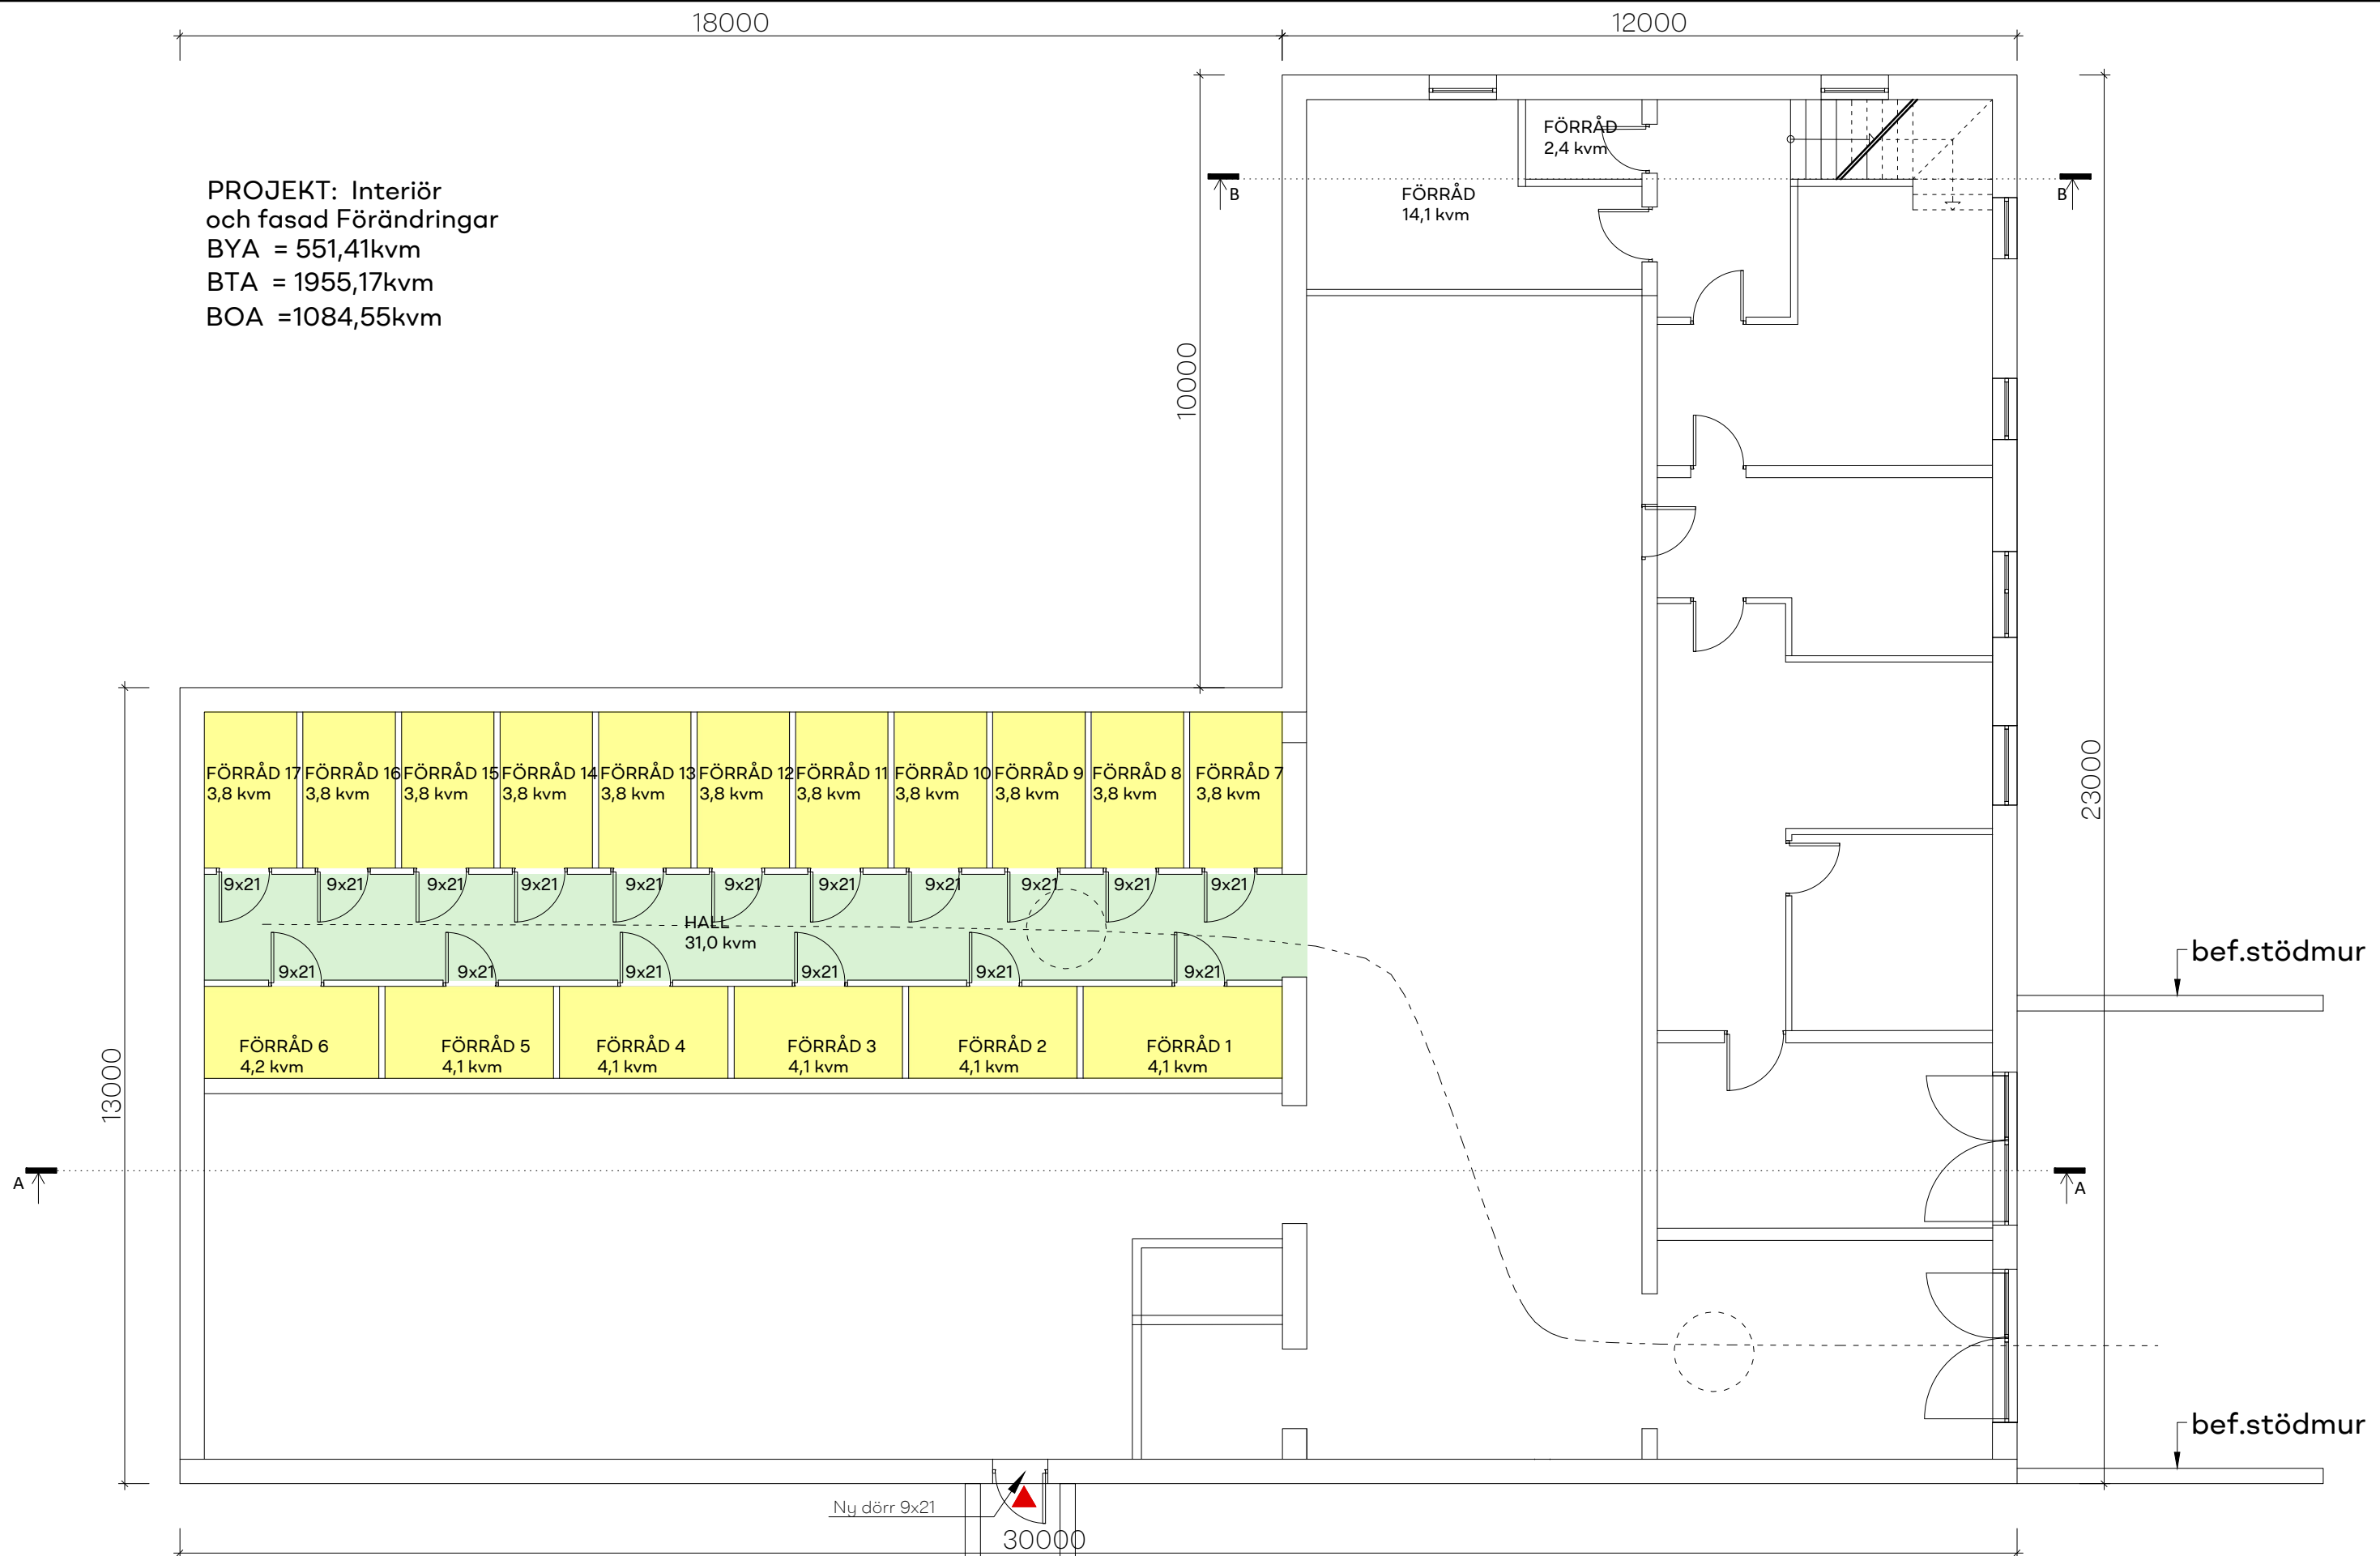

NY KÄLLARPLAN
1:100

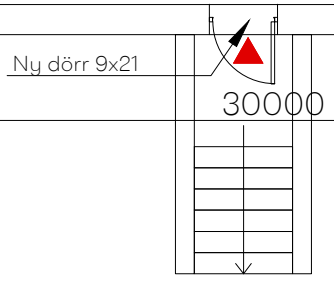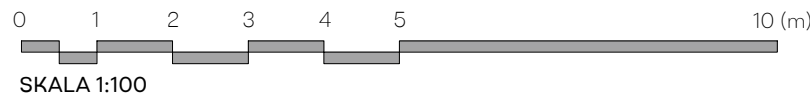


Muraren 1		
RITNING PLANRITNING	RITNINGSNUMMER A-03.82-112	
RITAD/KONST.AV S.S.	DATUM 2023/09/27	SKALA 1:100

18000

12000

PROJEKT: Interiör
och fasad Förändringar
BYA = 551,41kvm
BTA = 1955,17kvm
BOA = 1084,55kvm

beviljat bygglov (blå lägenhet)

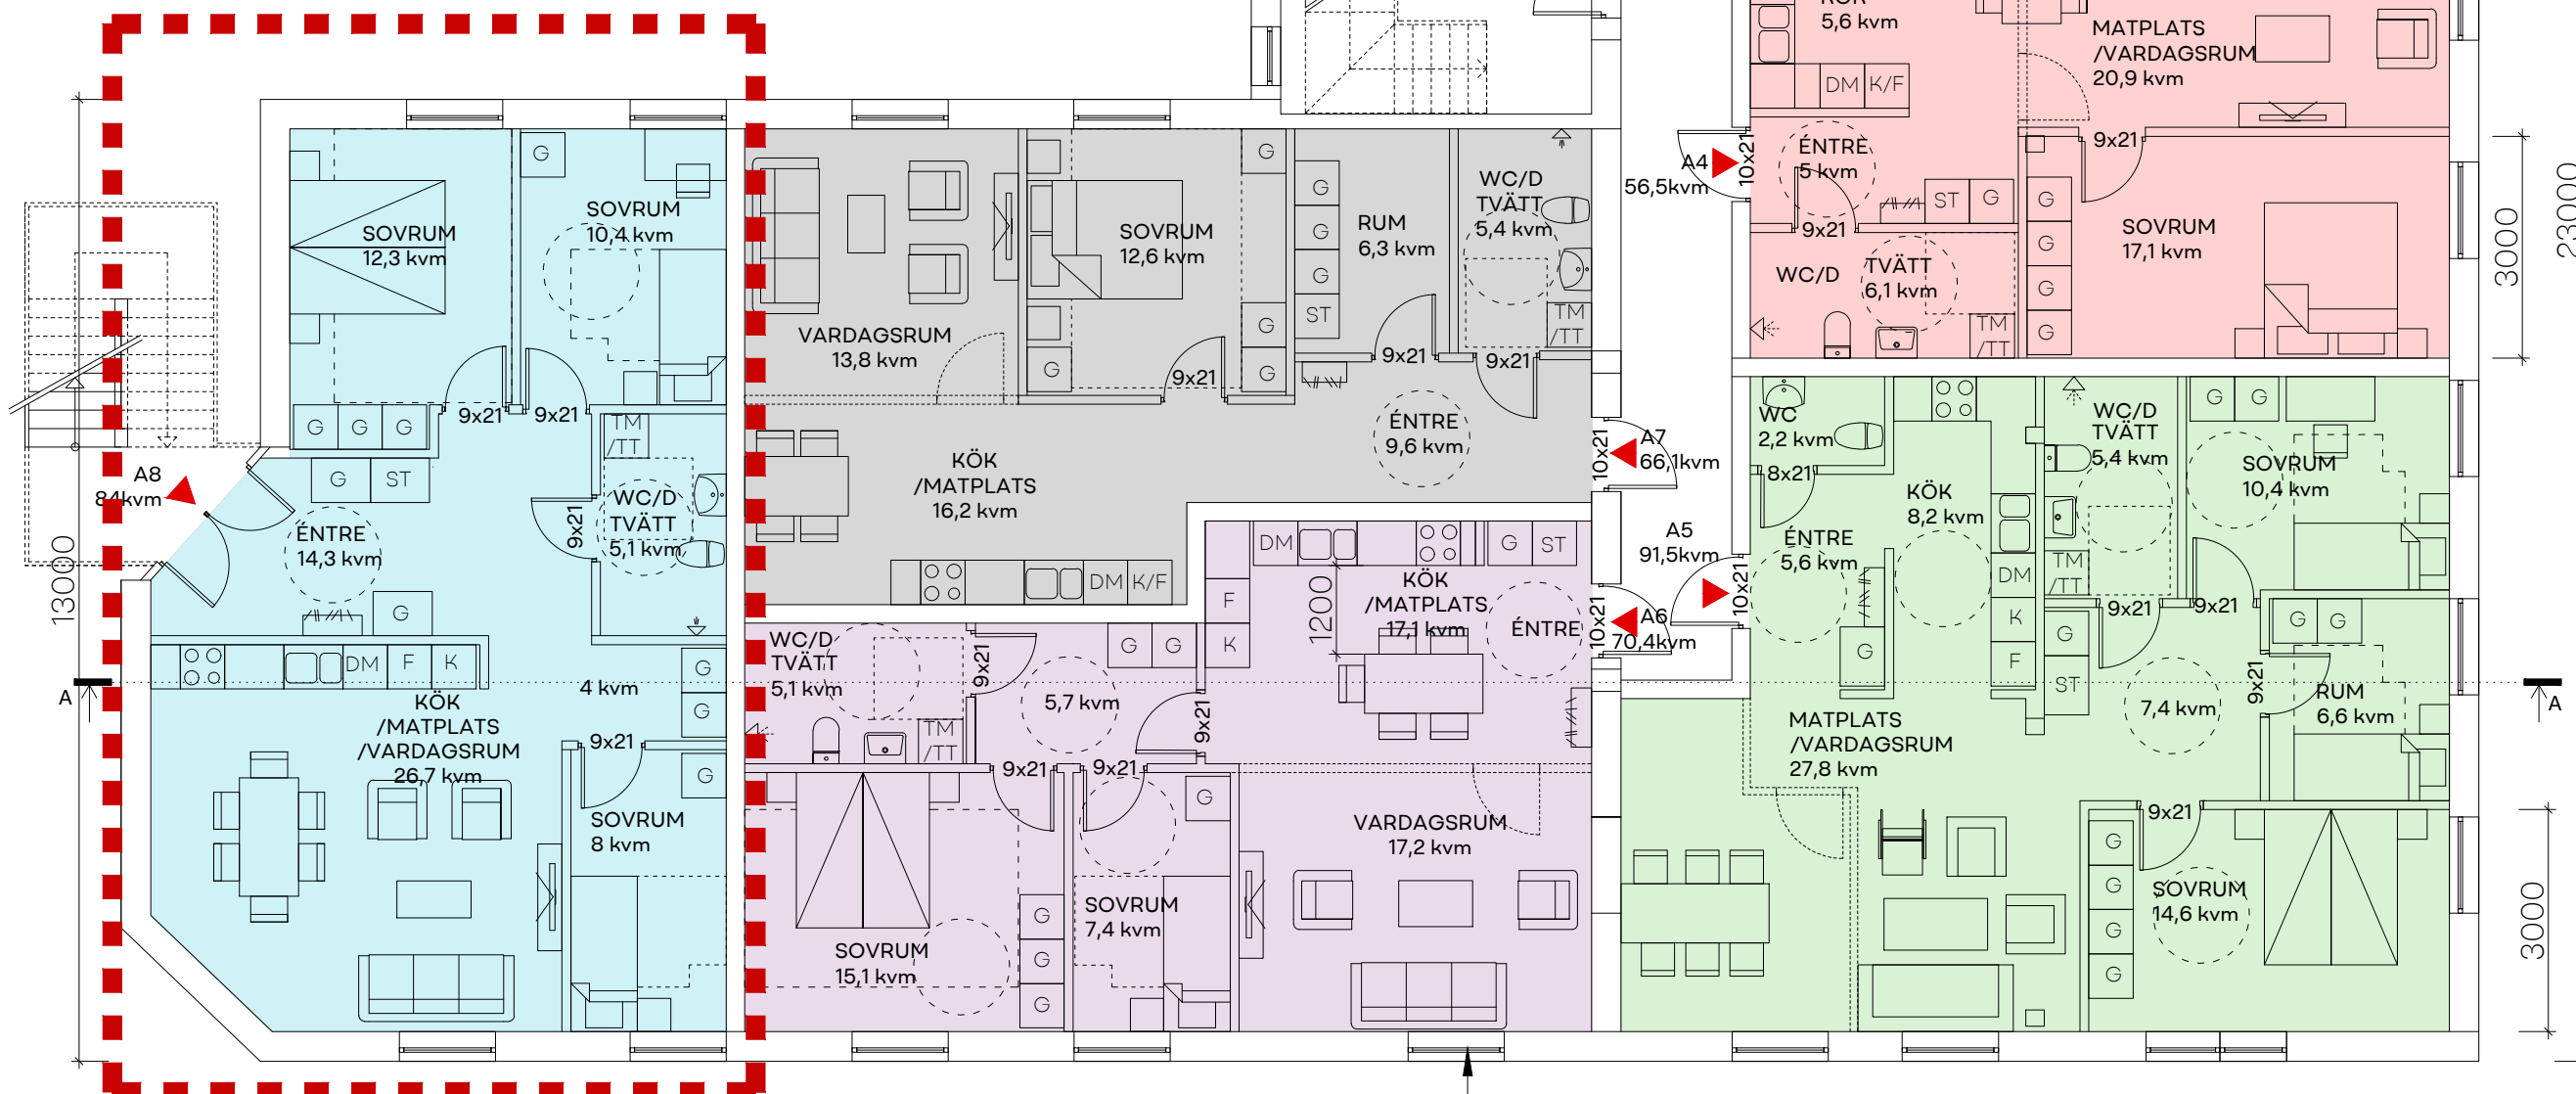

NY BOTTENVÅNING

Ny fönster 13x12
30000

1:100


0 1 2 3 4 5 10 (m)

SKALA 1:100

Muraren 1


RITNING PLANRITNING	RITNINGSNUMMER A-03.82-113
RITAD/KONST.AV S.S.	DATUM 2023/09/27
	SKALA 1:100

PROJEKT: Interiör
och fasad Förändringar
BYA = 551,41kvm
BTA = 1955,17kvm
BOA = 1084,55kvm

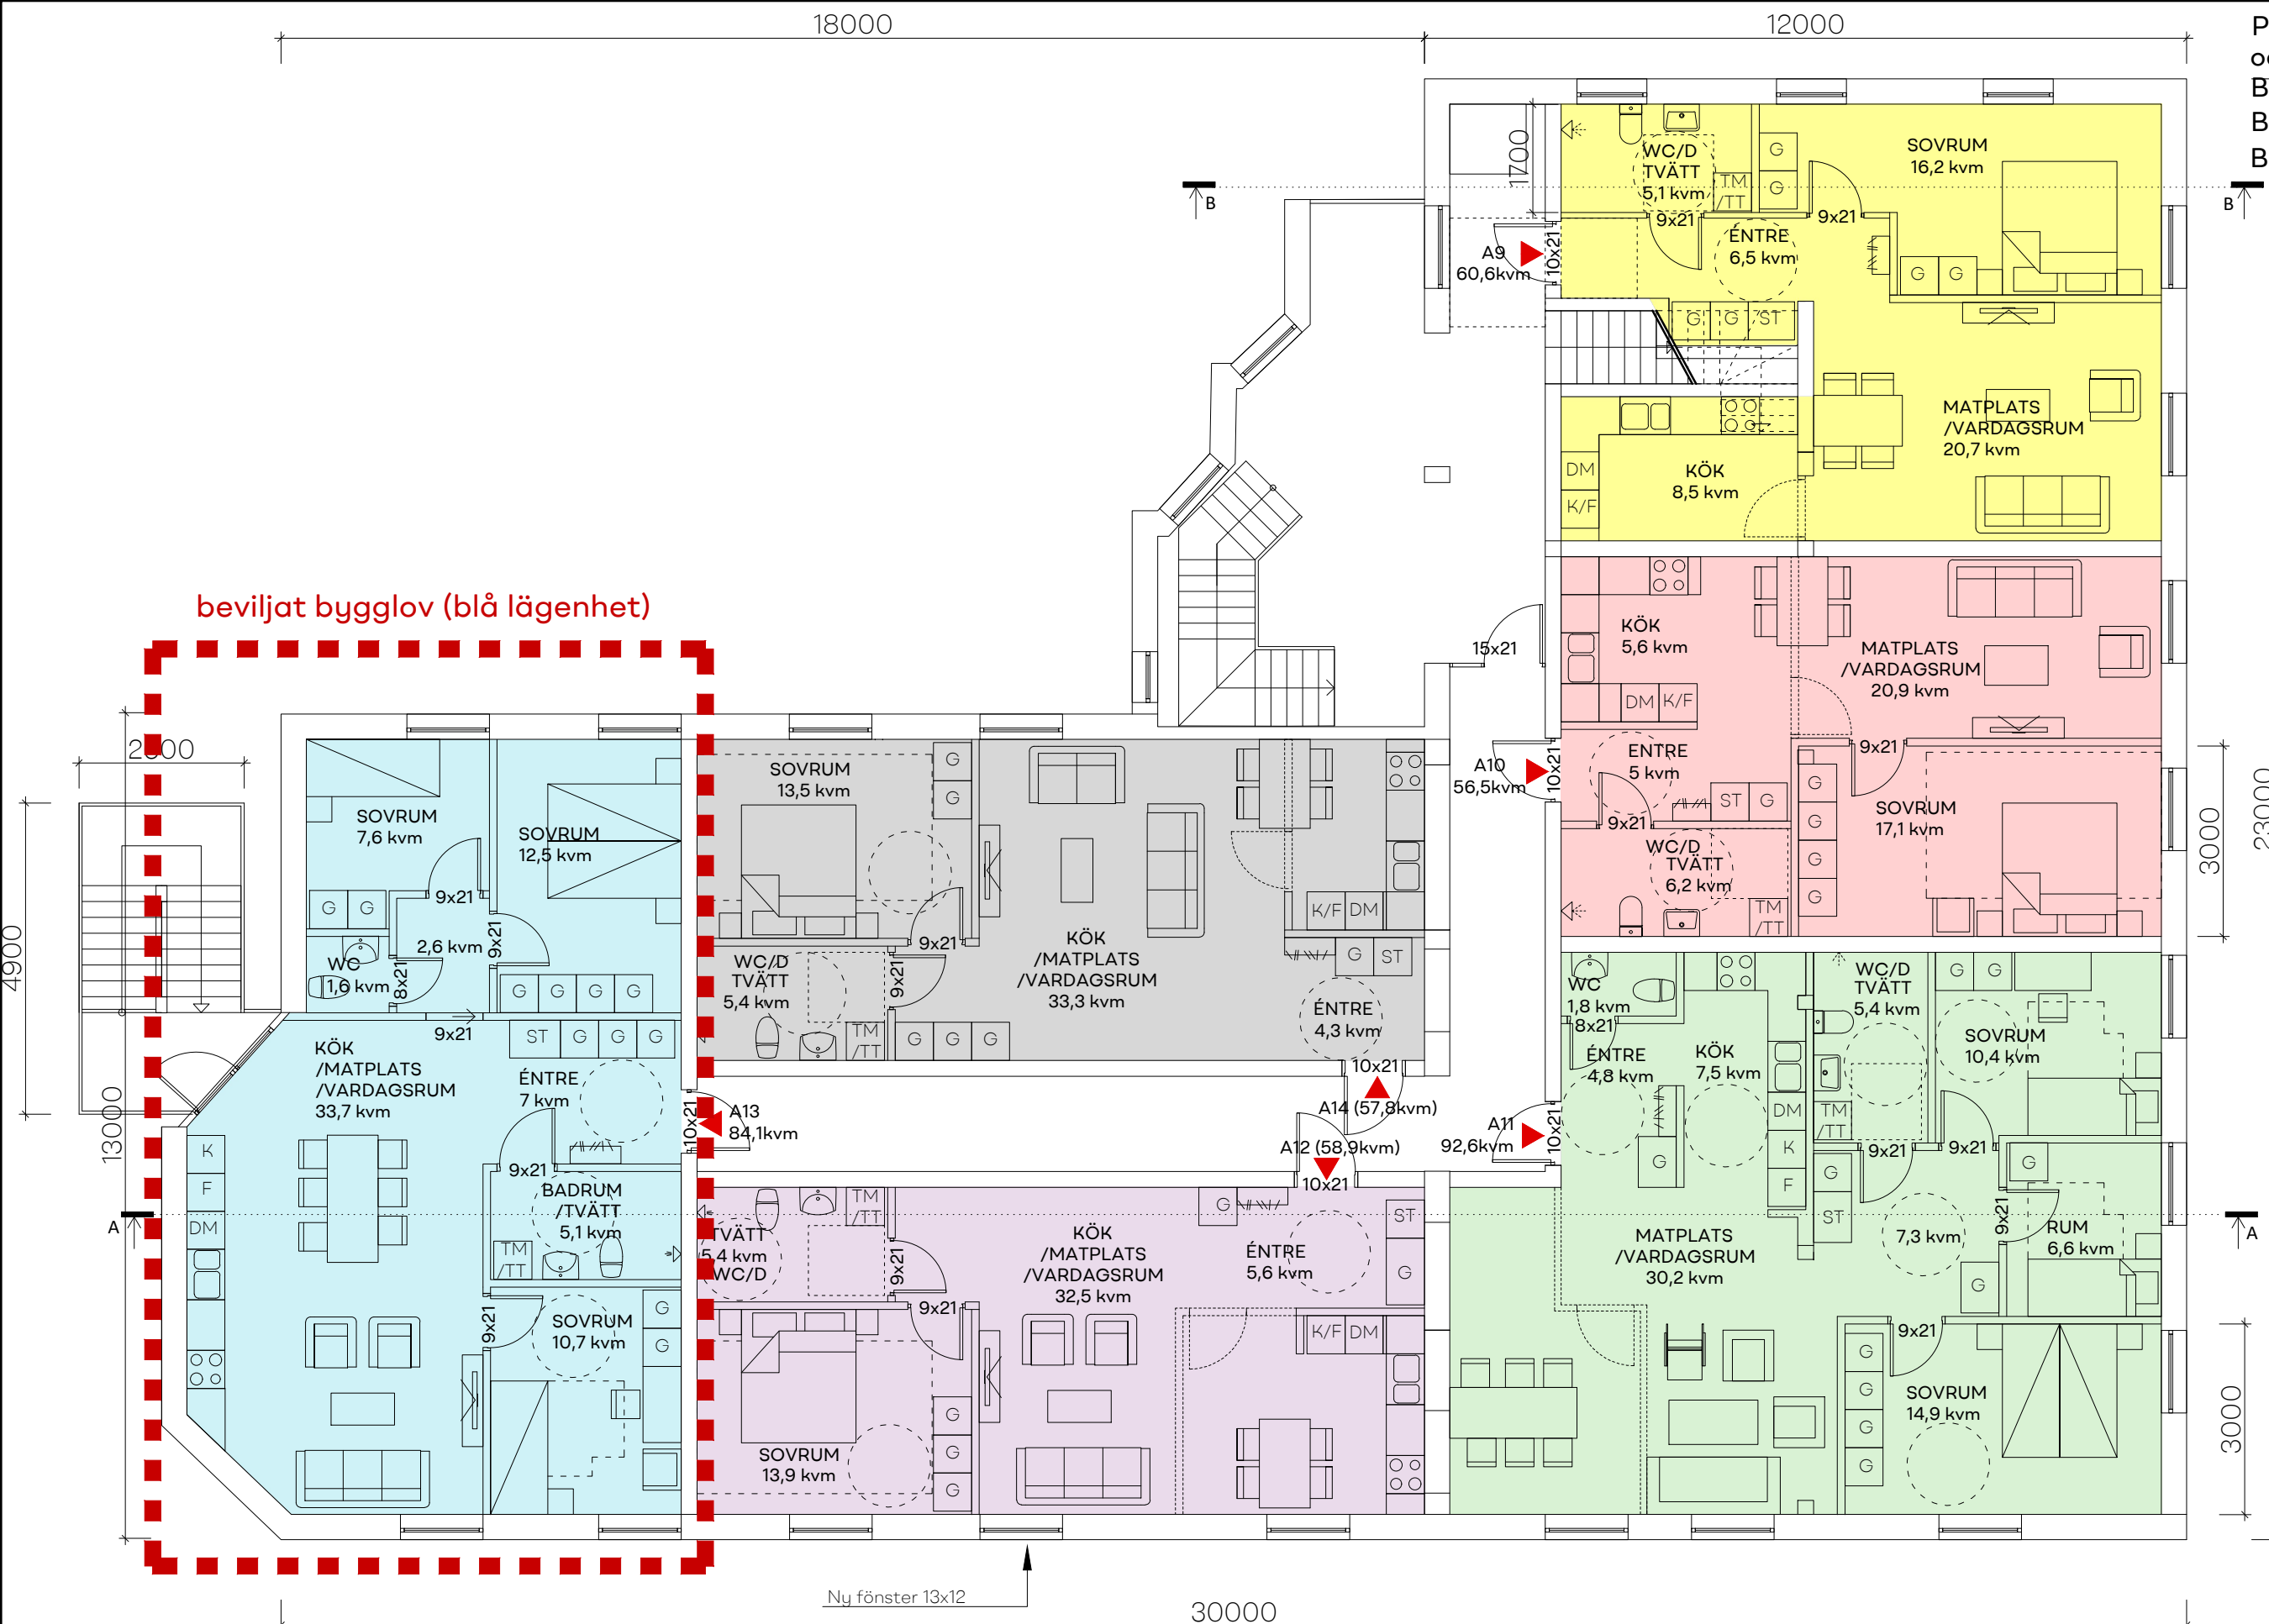

beviljat bygglov (blå lägenhet)

NY ÖVRE PLAN
1:100

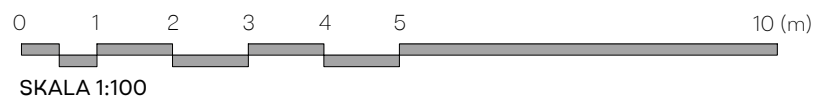


Ny fönster 13x12
30000

Muraren 1			
RITNING	RITNINGNUMMER		
PLANRITNING	A-03.82-114		
RITAD/KONST.AV	DATUM	SKALA	
S.S.	2023/09/27	1:100	

18000

12000

PROJEKT: Interiör
och fasad Förändringar
BYA = 551,41kvm
BTA = 1955,17kvm
BOA = 1084,55kvm

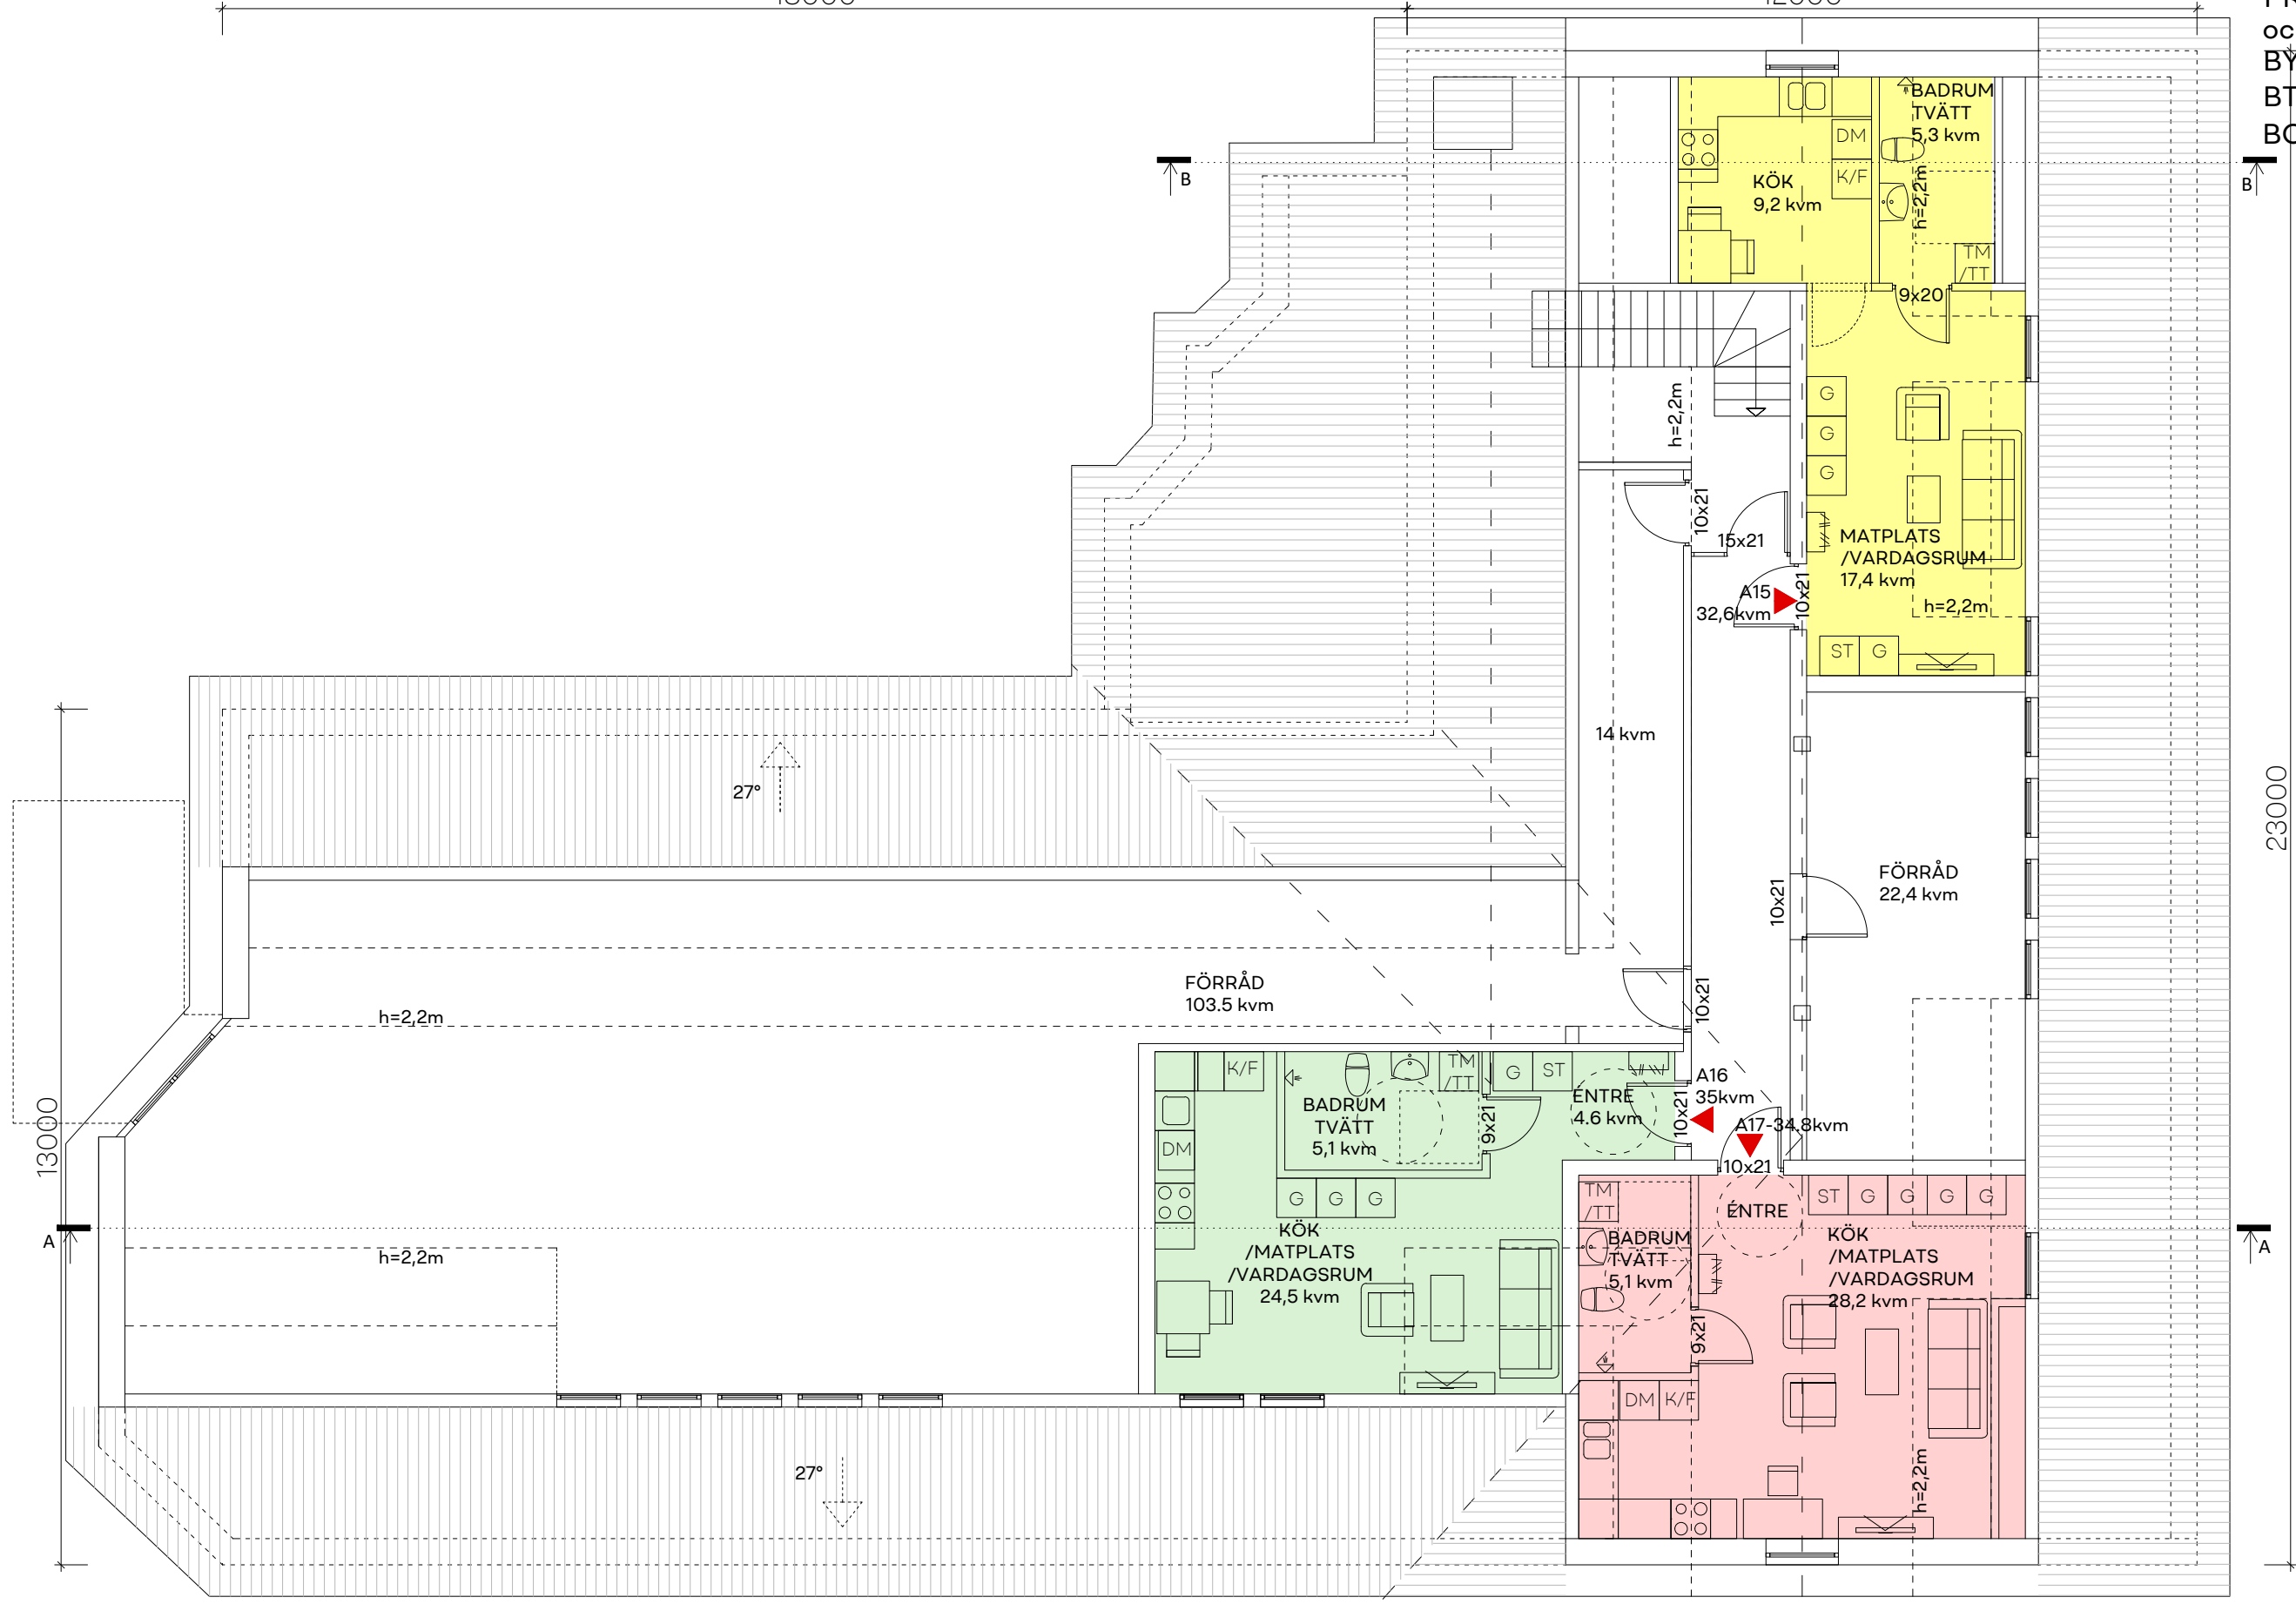

23000

13000

NY LOFT

30000


1:100

0 1 2 3 4 5 10 (m)


SKALA 1:100

Muraren 1			
RITNING	RITNINGNUMMER		
PLANRITNING	A-03.82-115		
RITAD/KONST.AV	DATUM	SKALA	
S.S.	2023/09/27	1:100	

PROJEKT: Interiör
och fasad Förändringar
BYA = 551,41kvm
BTA = 1955,17kvm
BOA = 1084,55kvm

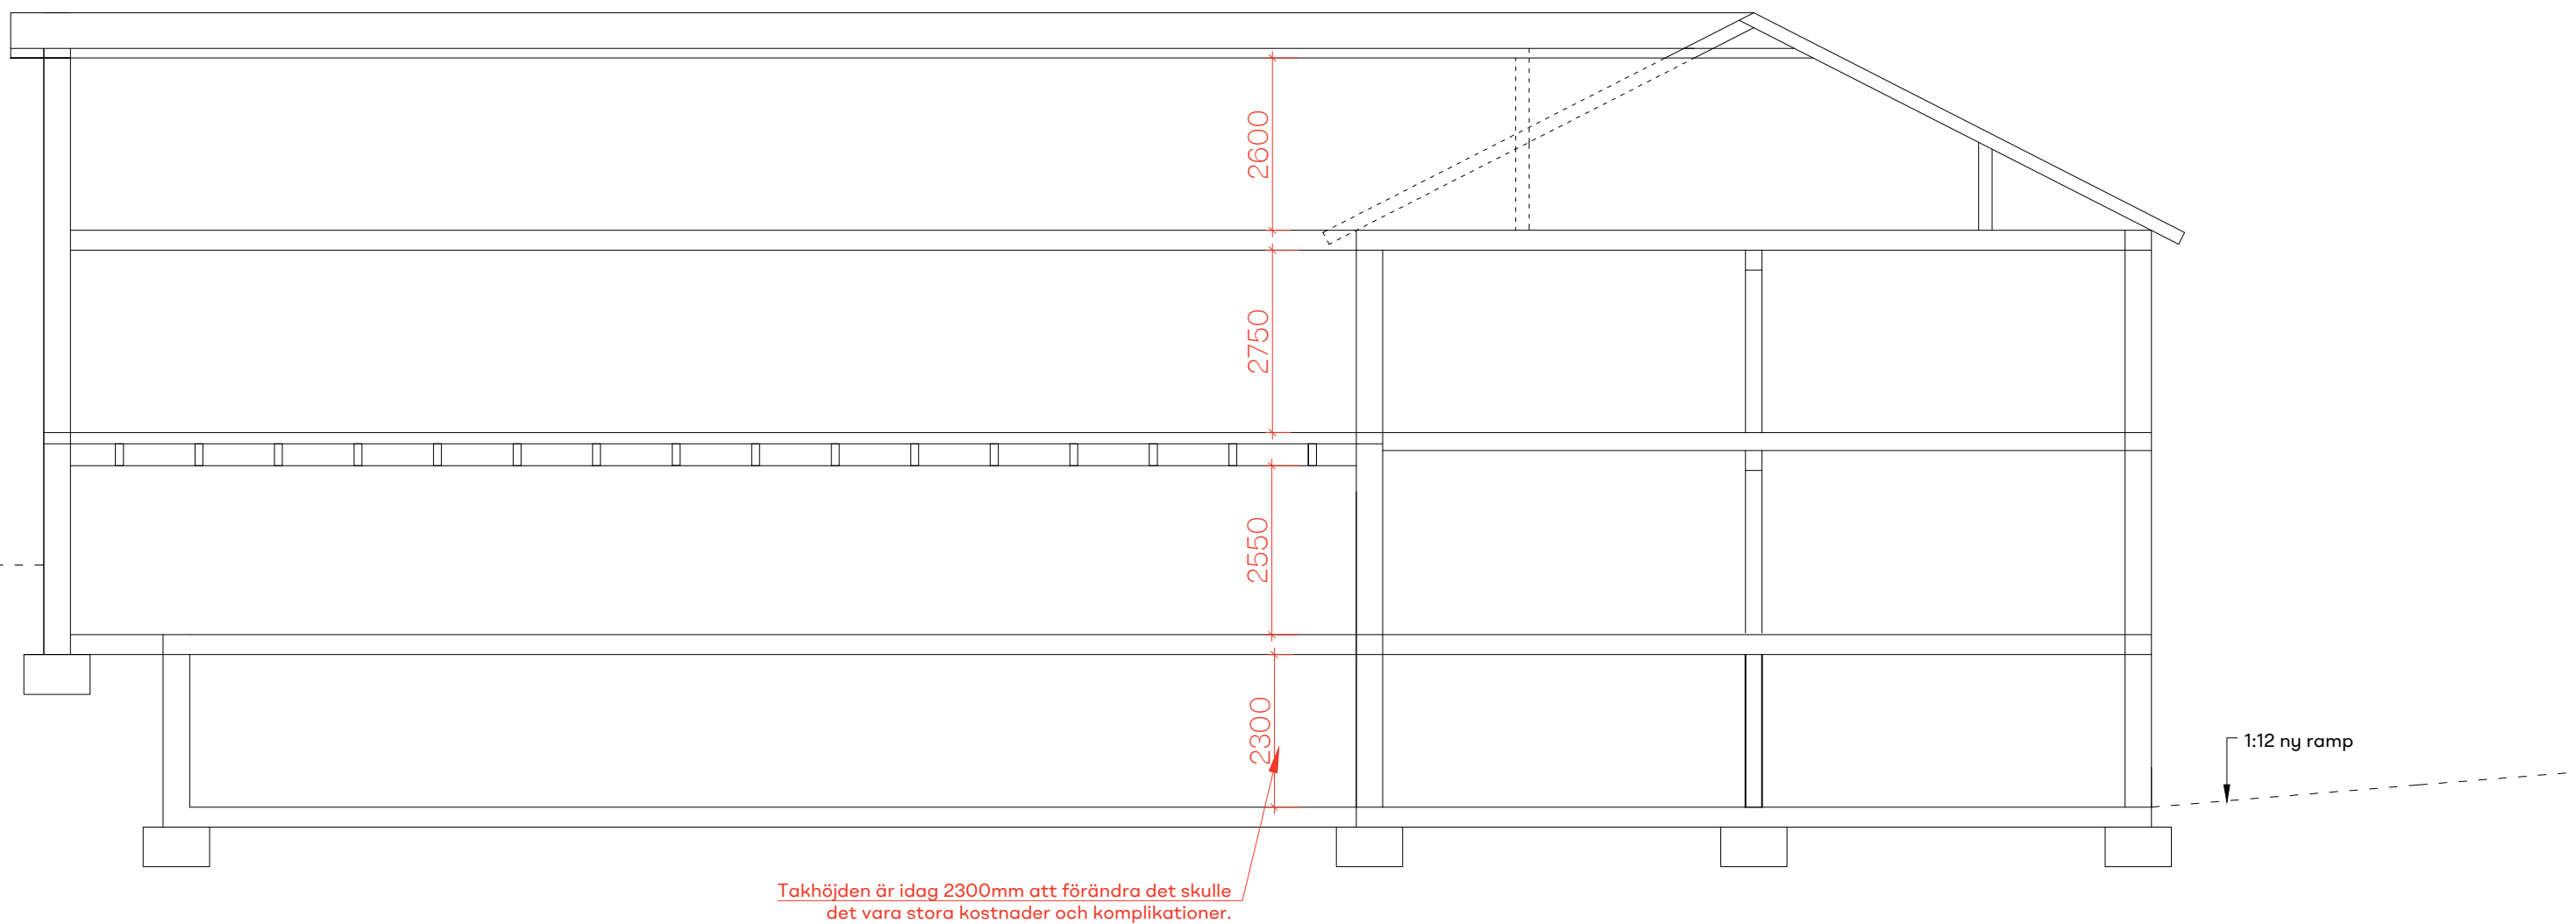


SEKTION A-A
1:100

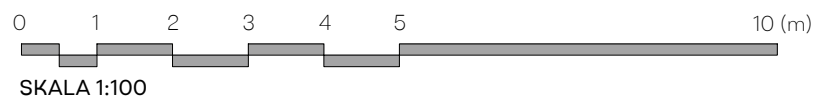


BygglövsExperten

Muraren 1		
RITNING	RITNINGSNUMMER	
SEKTIONS-RITNING	A-03.82-116	
RITAD/KONST.AV	DATUM	SKALA
S.S.	2023/09/27	1:100

PROJEKT: Interiör
och fasad Förändringar
BYA = 551,41kvm
BTA = 1955,17kvm
BOA = 1084,55kvm

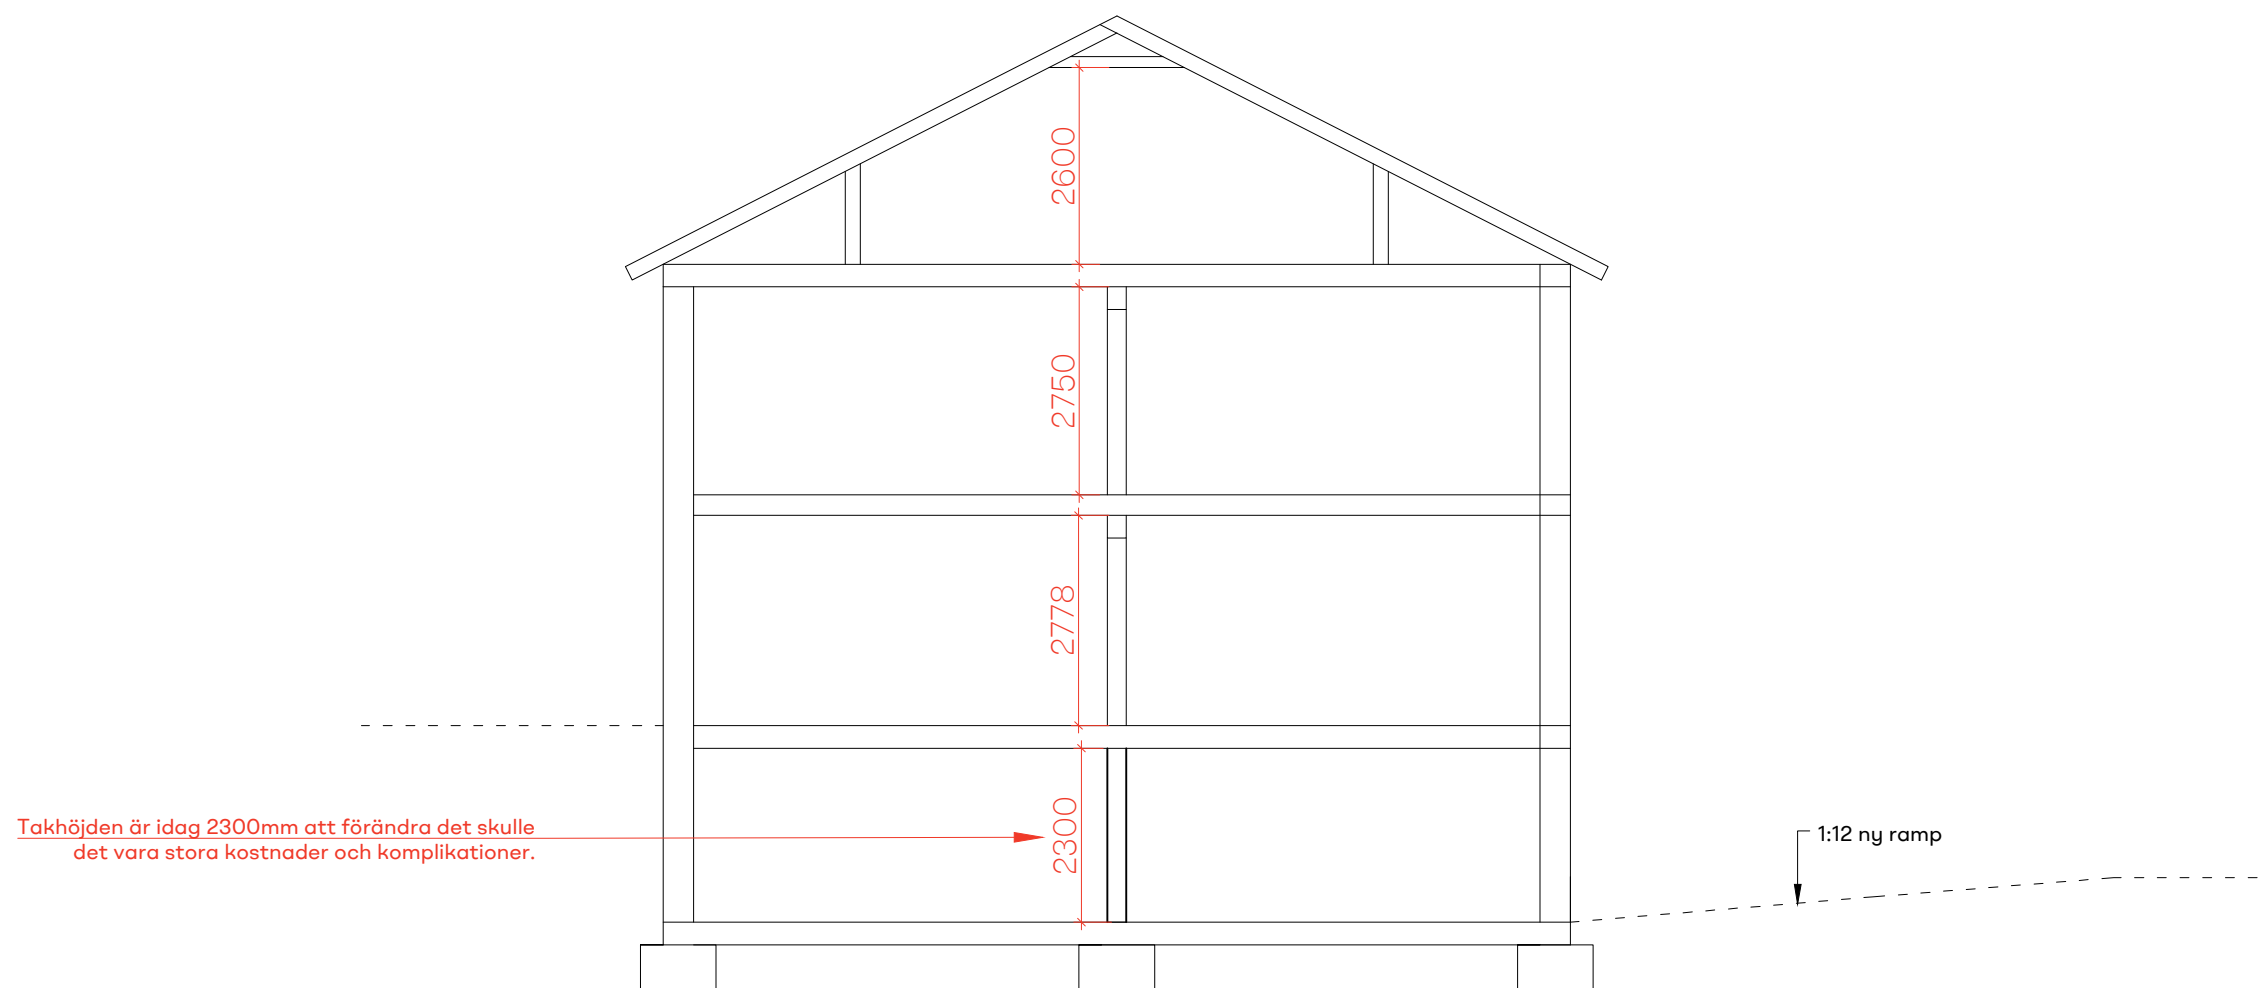


SEKTION B-B
1:100

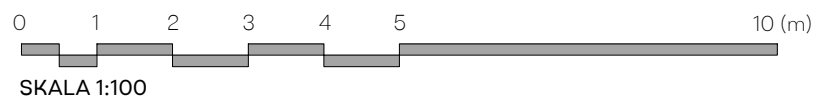


BygglövsExperten

Muraren 1		
RITNING	RITNINGNUMMER	
SEKTIONS-RITNING	A-03.82-117	
RITAD/KONST.AV	DATUM	SKALA
S.S.	2023/09/27	1:100

PROJEKT: Interiör
och fasad Förändringar
BYA = 551,41kvm
BTA = 1955,17kvm
BOA = 1084,55kvm

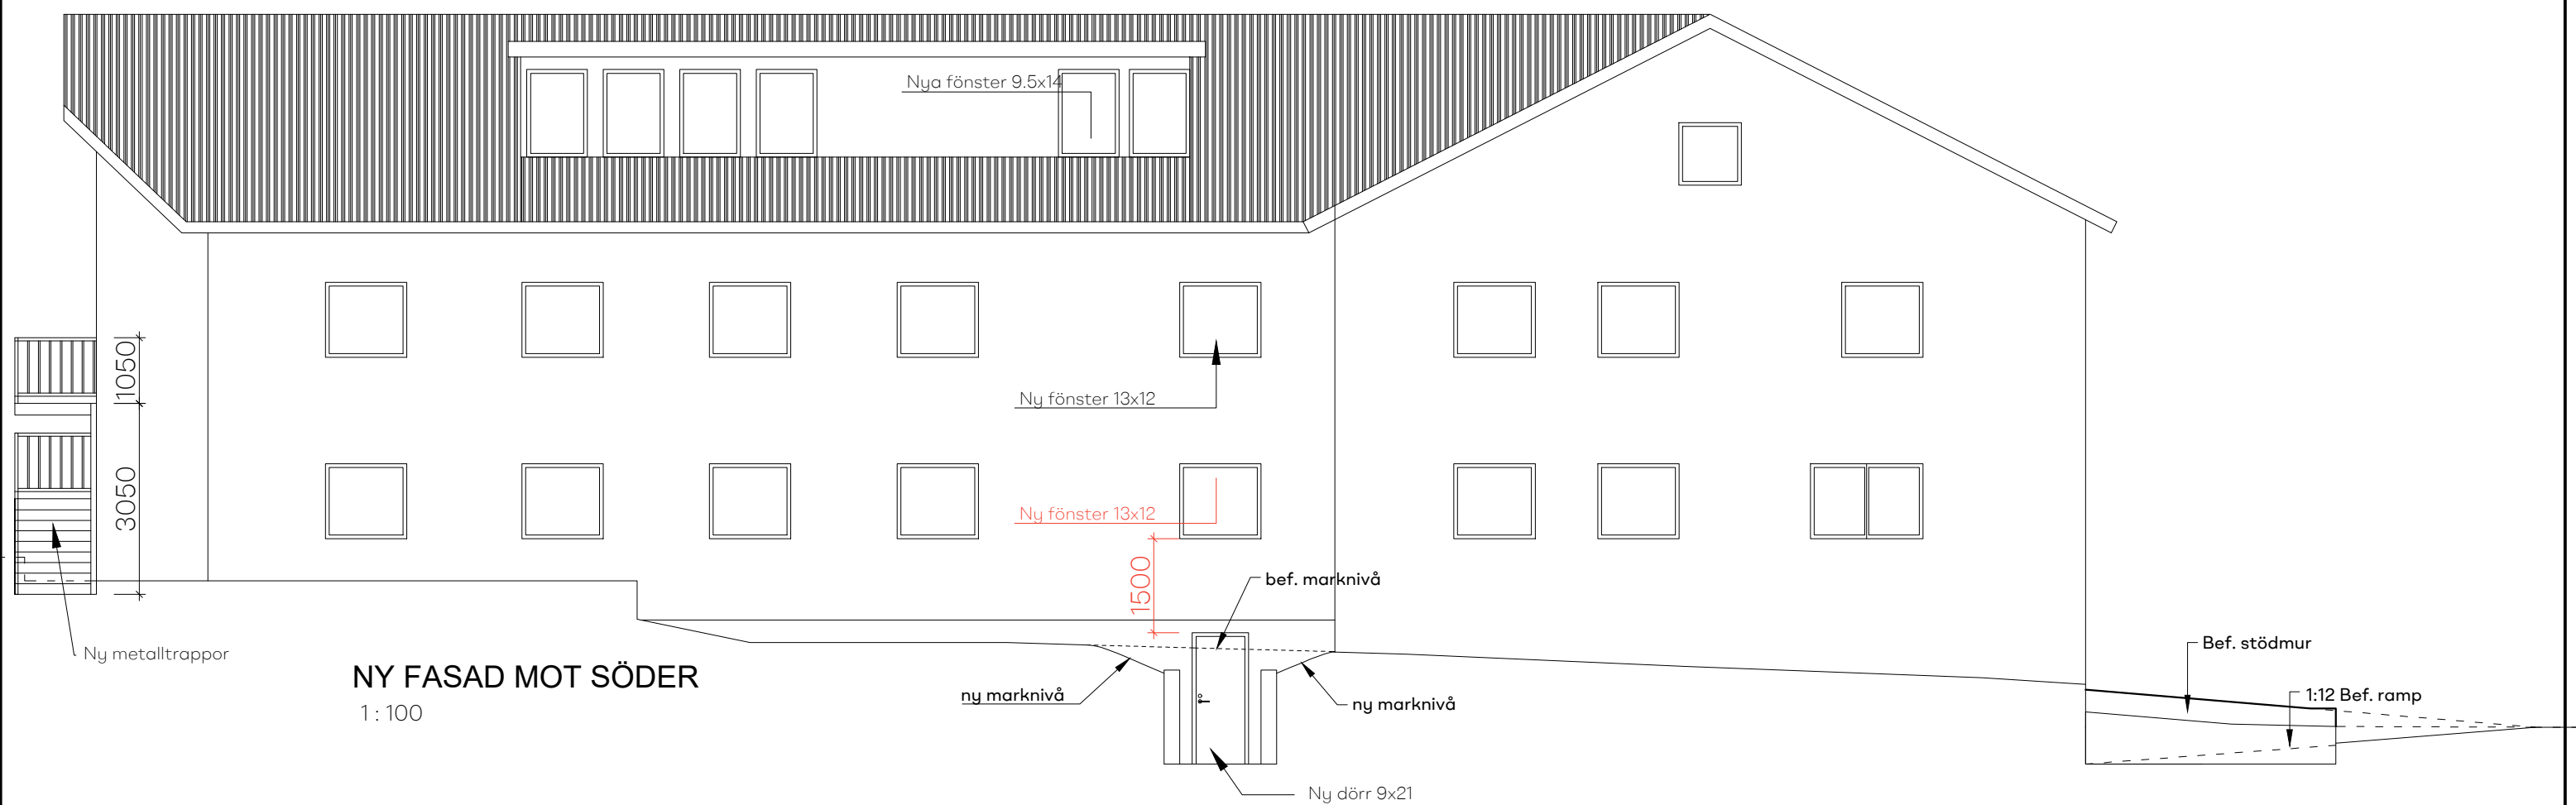


NY FASAD MOT SÖDER
1:100

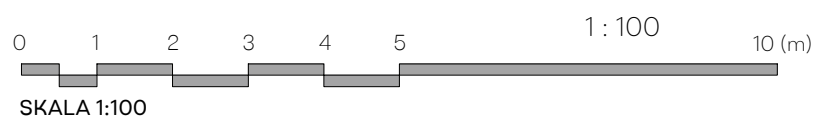


Muraren 1		
RITNING FASADRITNING	RITNINGSNUMMER A-03.82118	
RITAD/KONST.AV S.S.	DATUM 2023/09/27	SKALA 1:100

PROJEKT: Interiör
och fasad Förändringar
BYA = 551,41kvm
BTA = 1955,17kvm
BOA = 1084,55kvm

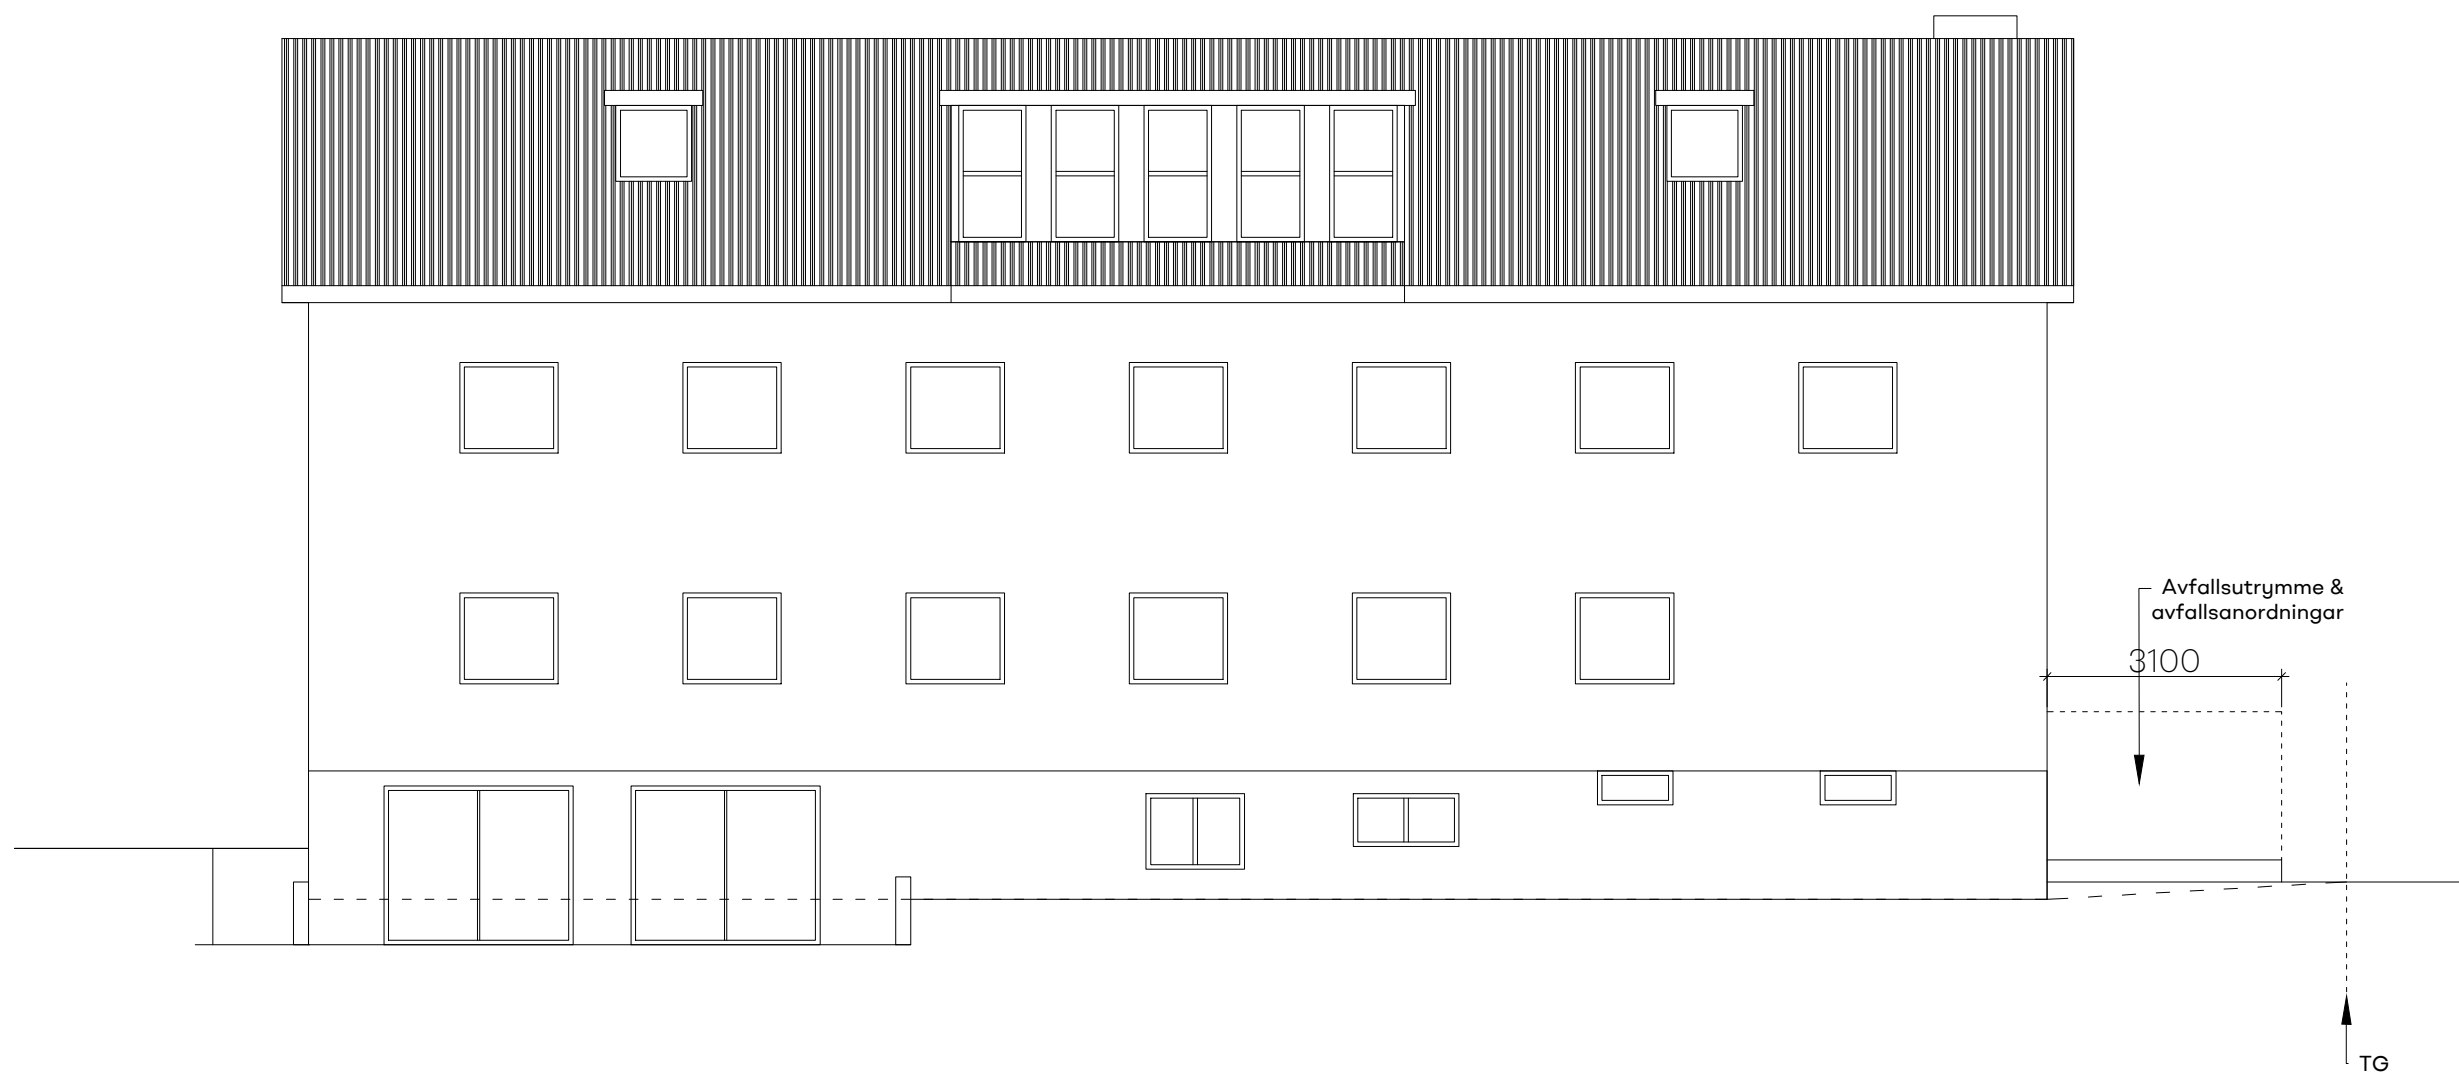


NY FASAD MOT ÖSTER
1:100

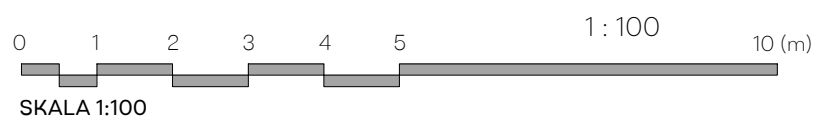


BygglövsExperten

Muraren 1		
RITNING	RITNINGSNUMMER	
FASADRITNING	A-03.82119	
RITAD/KONST.AV	DATUM	SKALA
S.S.	2023/09/27	1:100

PROJEKT: Interiör
och fasad Förändringar
BYA = 551,41kvm
BTA = 1955,17kvm
BOA = 1084,55kvm

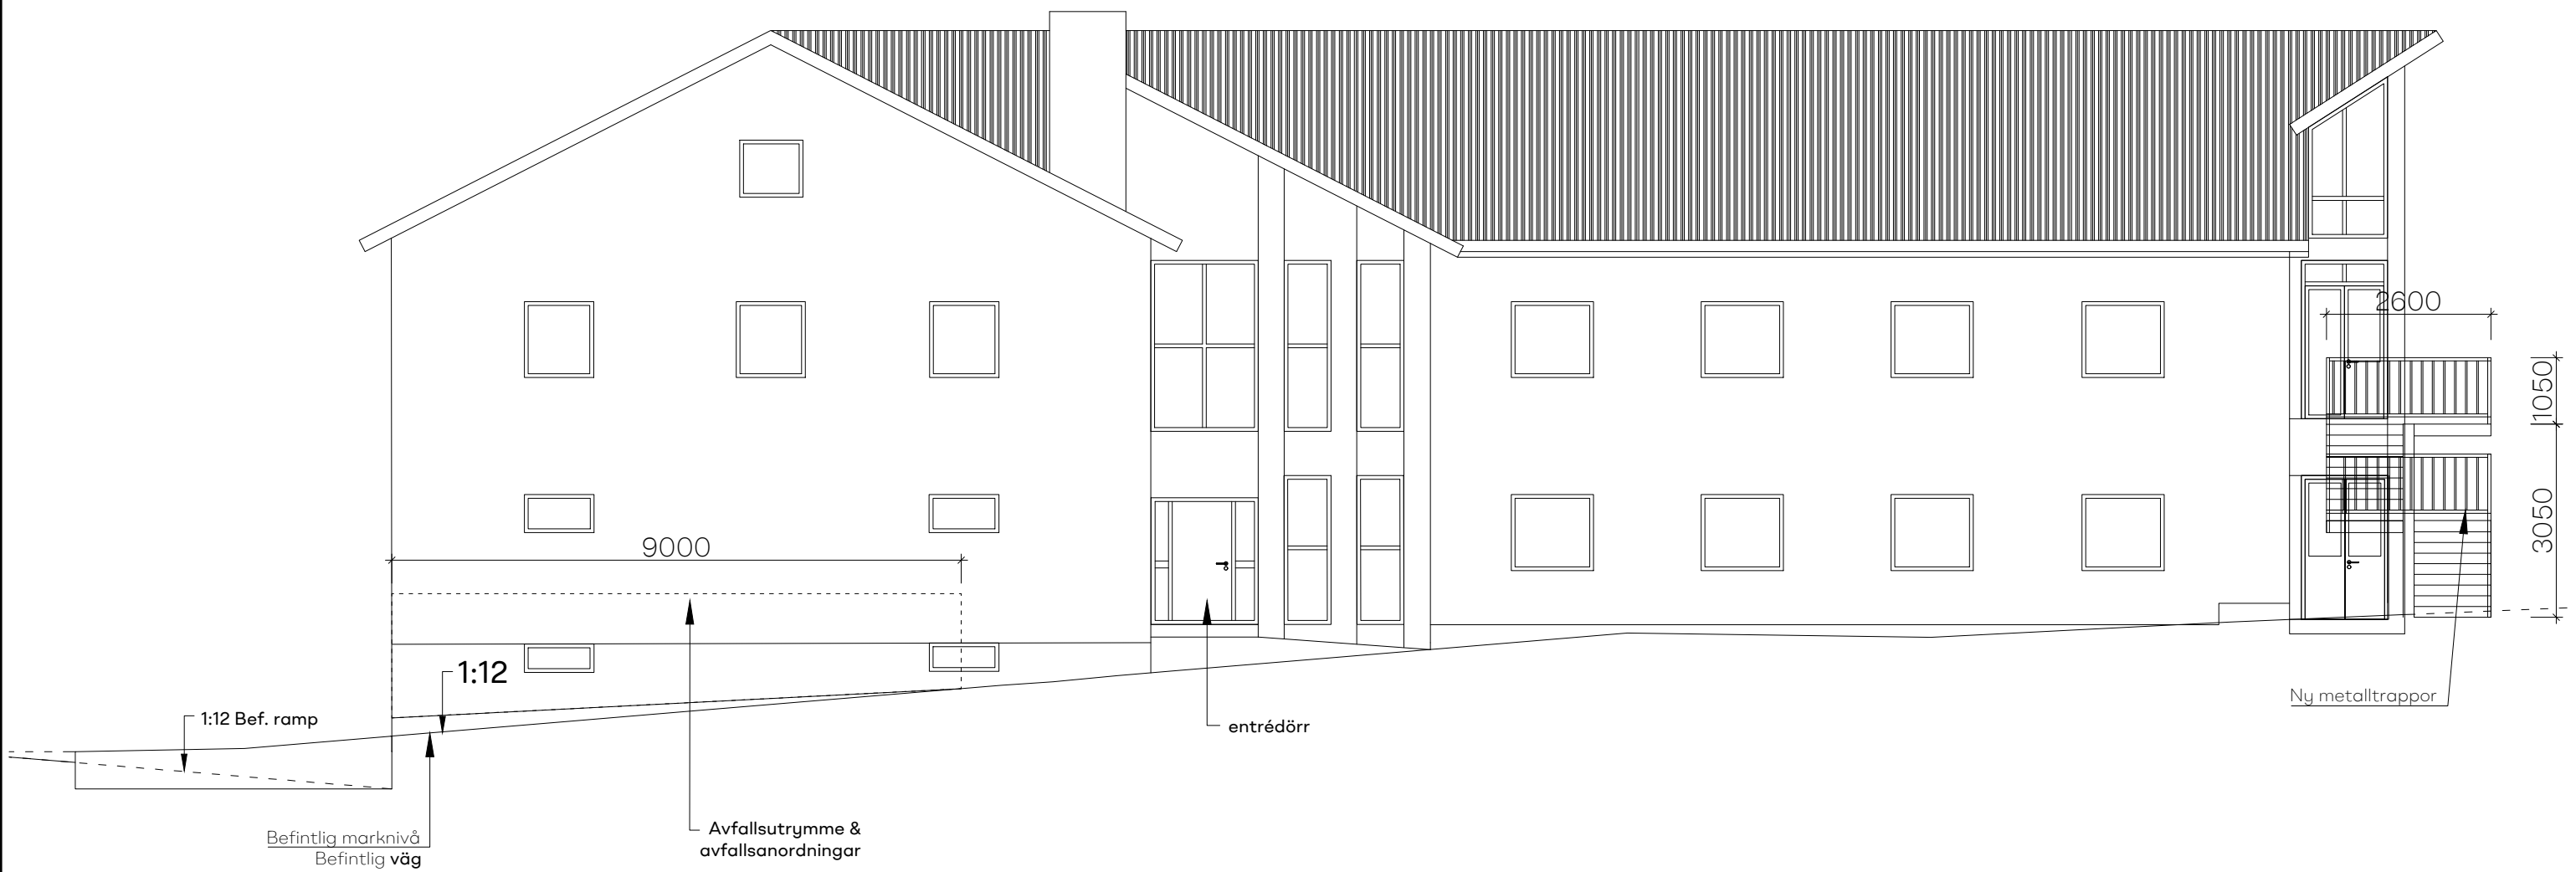


NY FASAD MOT NORR
1:100

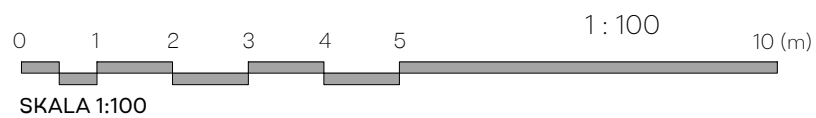


Muraren 1		
RITNING FASADRITNING	RITNINGSNUMMER A-03.82120	
RITAD/KONST.AV S.S.	DATUM 2023/09/27	SKALA 1:100

PROJEKT: Interiör
och fasad Förändringar
BYA = 551,41kvm
BTA = 1955,17kvm
BOA = 1084,55kvm

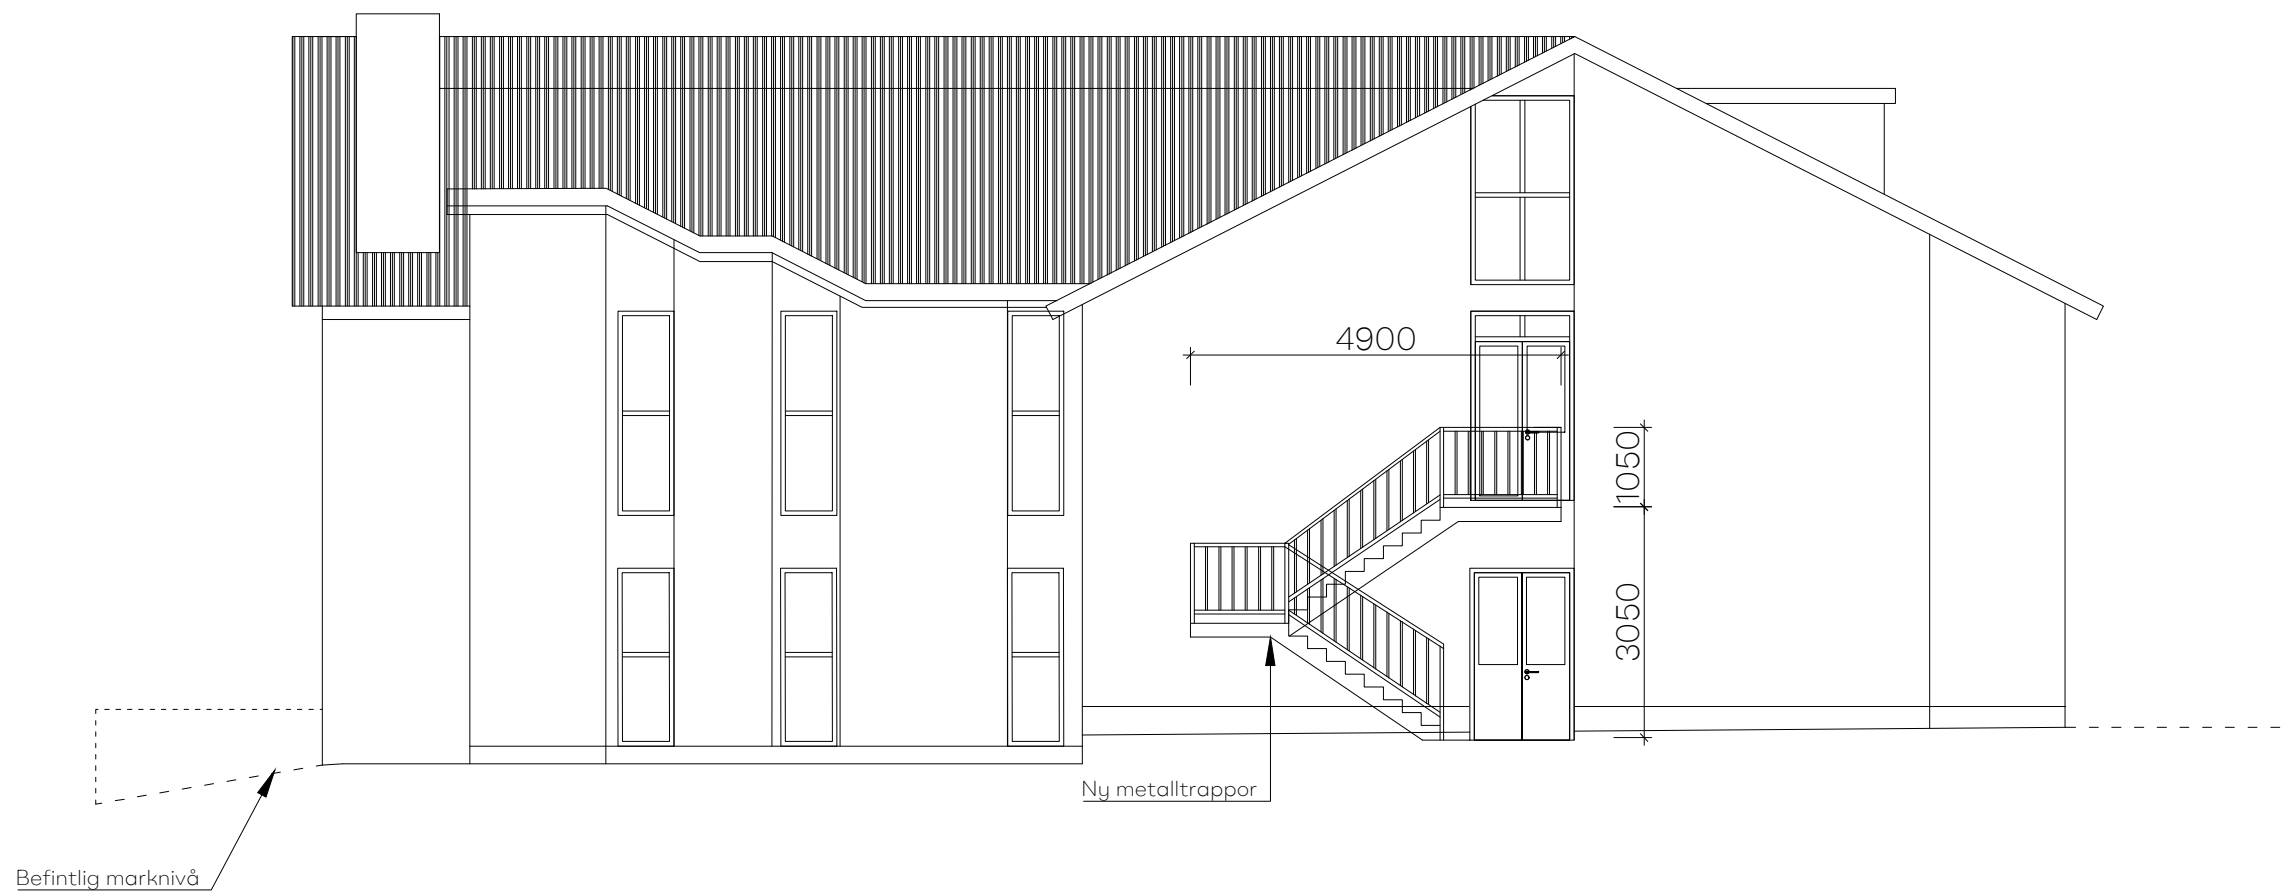

NY FASAD MOT VÄSTER

1:100

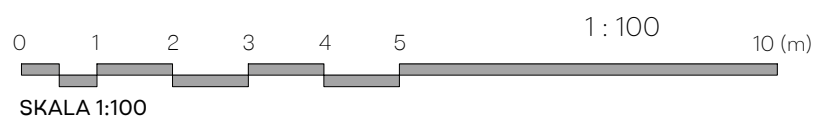

BygglövsExperten

Muraren 1		
RITNING	RITNINGSNUMMER	
FASADRITNING	A-03.82121	
RITAD/KONST.AV	DATUM	SKALA
S.S.	2023/09/27	1:100