


PROJEKT: NYBYGGNATION

Tak, material:
 Tak, färg:
 Fasad, material:
 Fasad, färg:

BYA: 400 kvm

BOA:

- 61.59 kvm (+7.5kvm balkong)
- 48.08 kvm (+4.5kvm balkong)
- 51.35 kvm (+4.5kvm balkong)
- 29.02 kvm (+4.5kvm balkong)

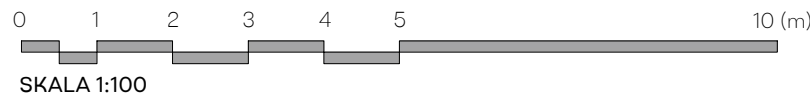

KVARNTÄPPAN 2:3		
RITNING PLANRITNING	RITNINGSNUMMER K-07.30-101	
RITAD/KONST.AV S.S.	DATUM 2022/07/26	SKALA 1:100 (A3)


PROJEKT: NYBYGGNATION

Tak, material:
 Tak, färg:
 Fasad, material:
 Fasad, färg:


BYA: 400 kvm

BOA:

- 61.59 kvm (+7.5kvm balkong)
- 48.08 kvm (+4.5kvm balkong)
- 51.35 kvm (+4.5kvm balkong)
- 29.02 kvm (+4.5kvm balkong)

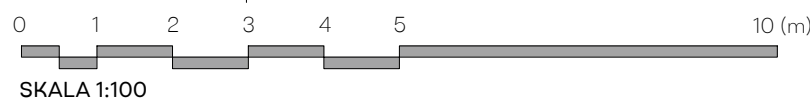


KVARTÄPPAN 2:3		
RITNING PLANRITNING	RITNINGNUMMER K-07.30-102	
RITAD/KONST.AV S.S.	DATUM 2022/07/26	SKALA 1:100 (A3)

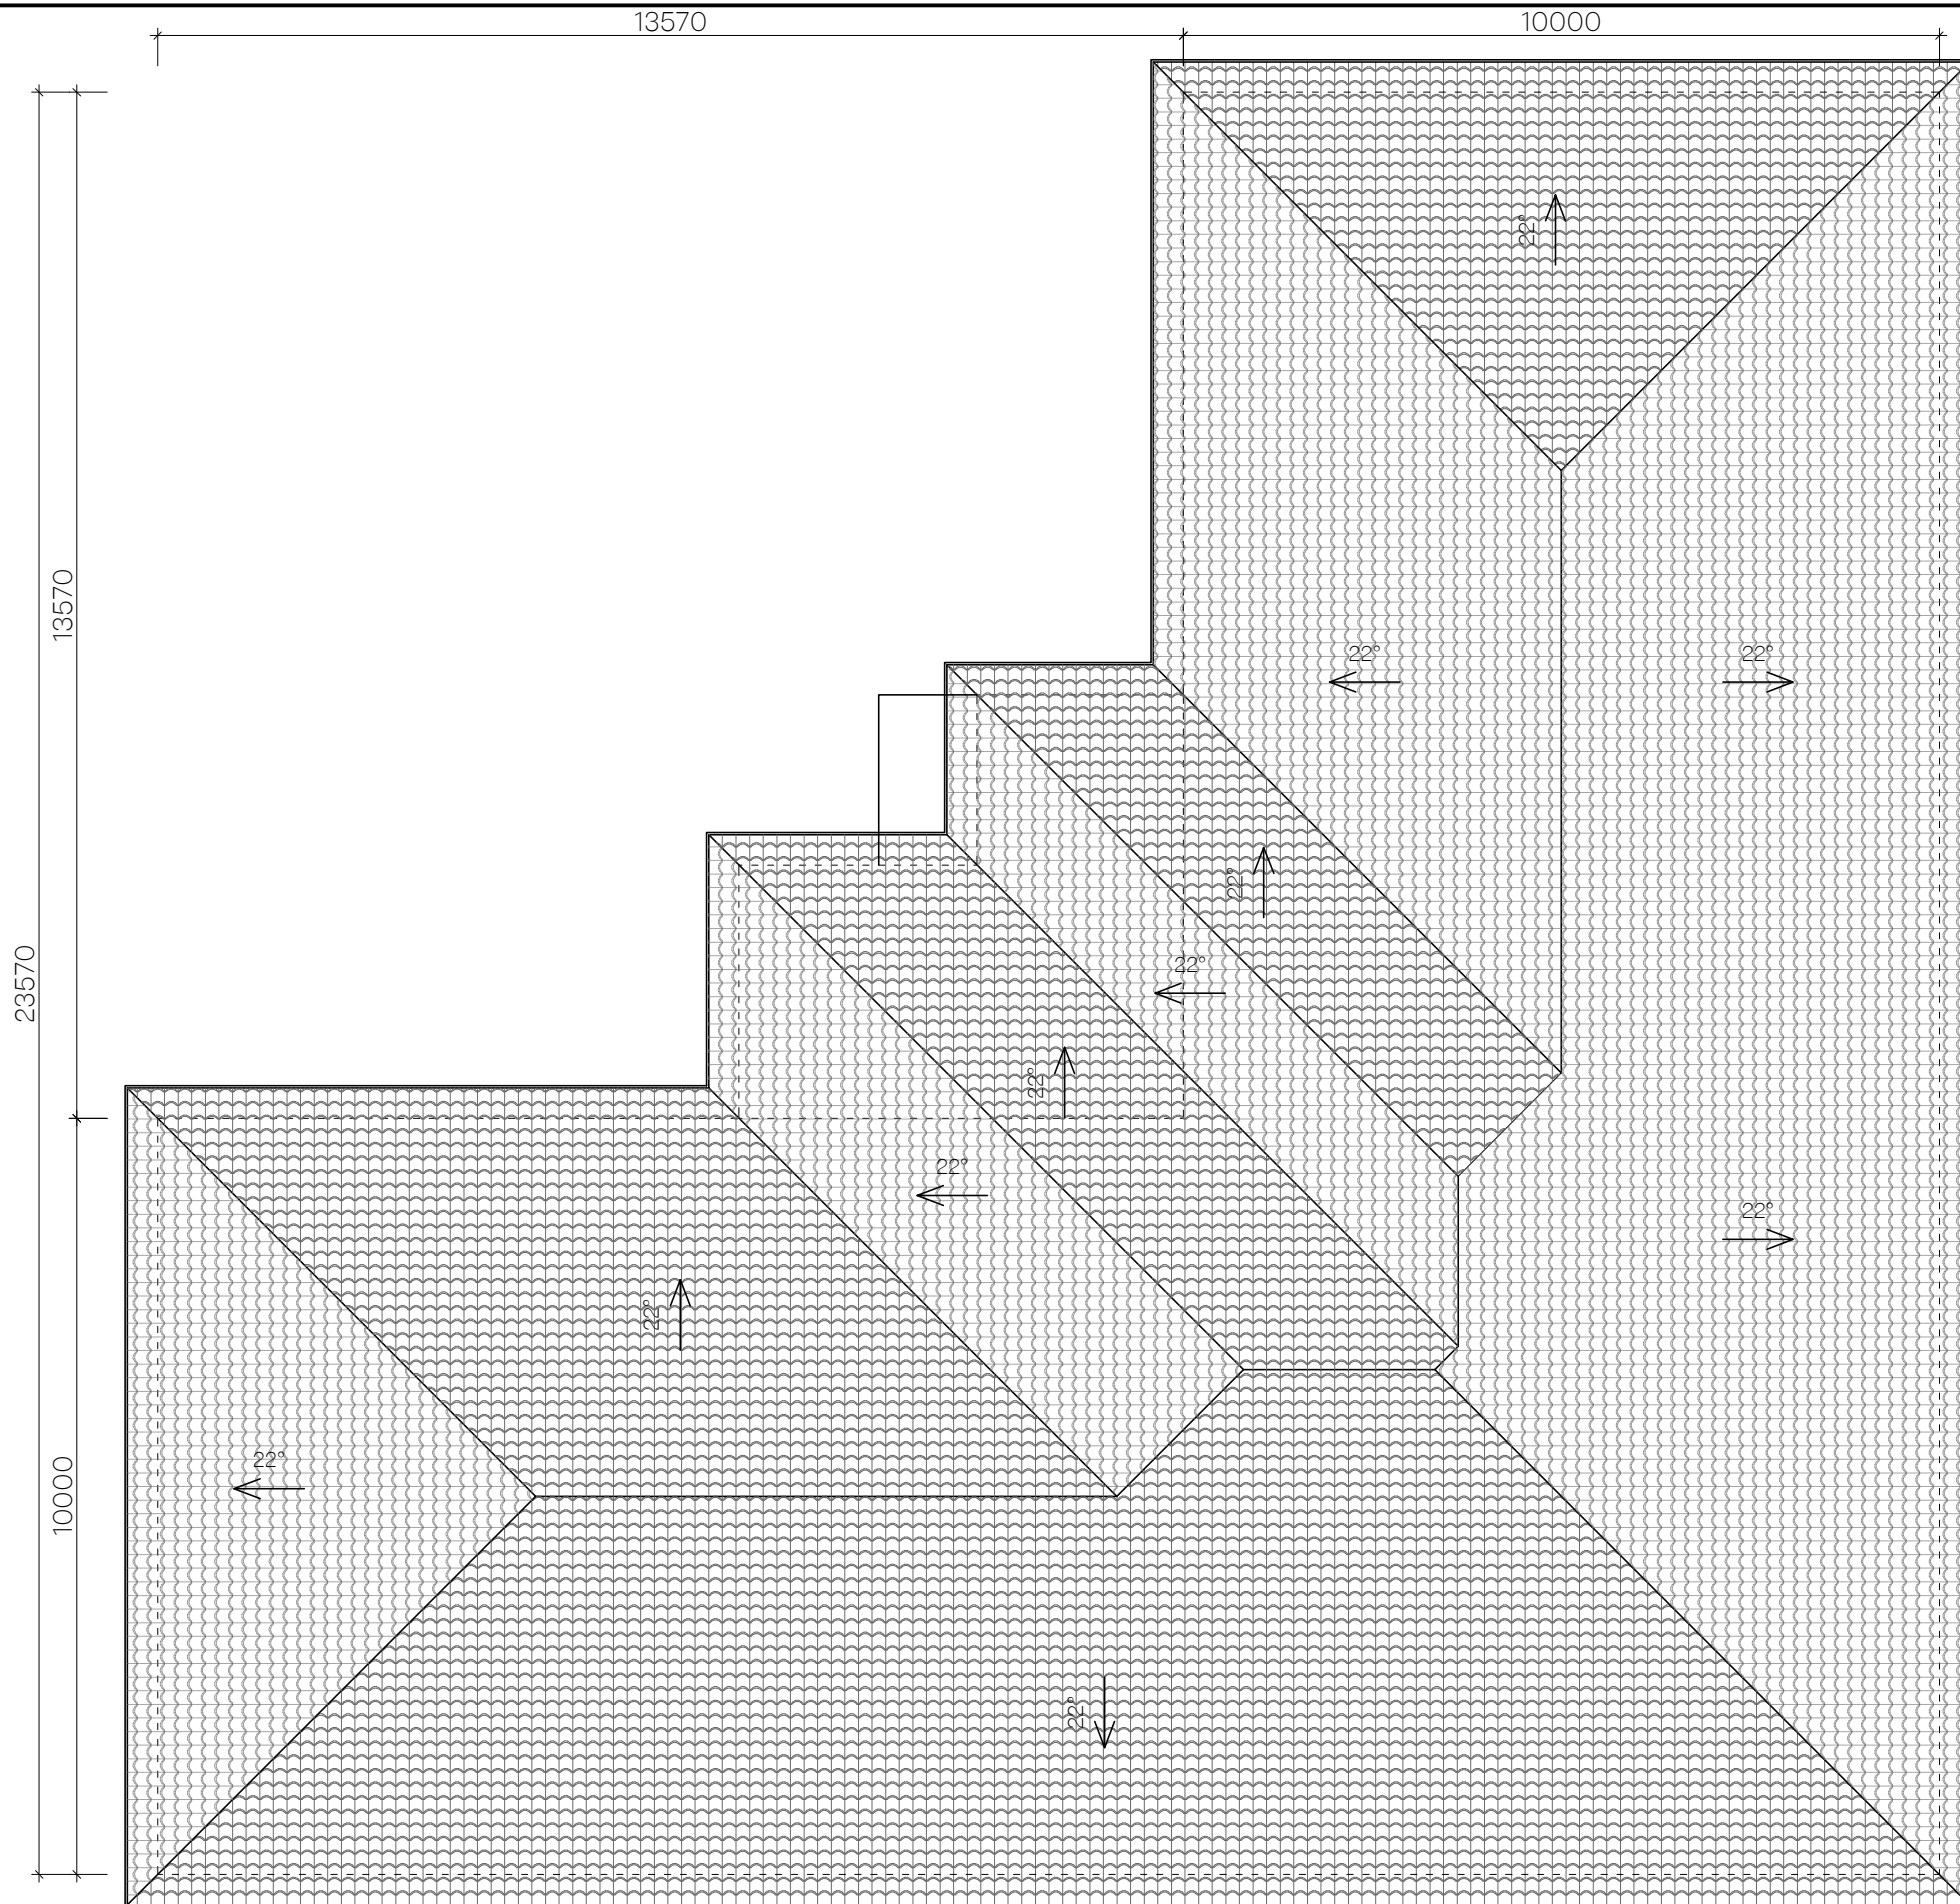

PROJEKT: NYBYGGNATION

Tak, material:
 Tak, färg:
 Fasad, material:
 Fasad, färg:

TAKPLAN
 1:100

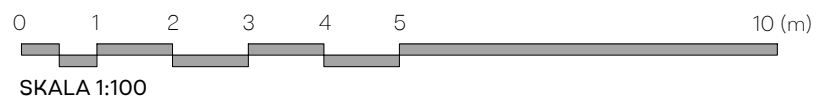

KVARNTÄPPAN 2:3		
RITNING PLANRITNING	RITNINGSNUMMER K-07.30-103	
RITAD/KONST.AV S.S.	DATUM 2022/07/26	SKALA 1:100 (A3)


PROJEKT: NYBYGGNATION

Tak, material:

Tak, färg:


Fasad, material:

Fasad, färg:

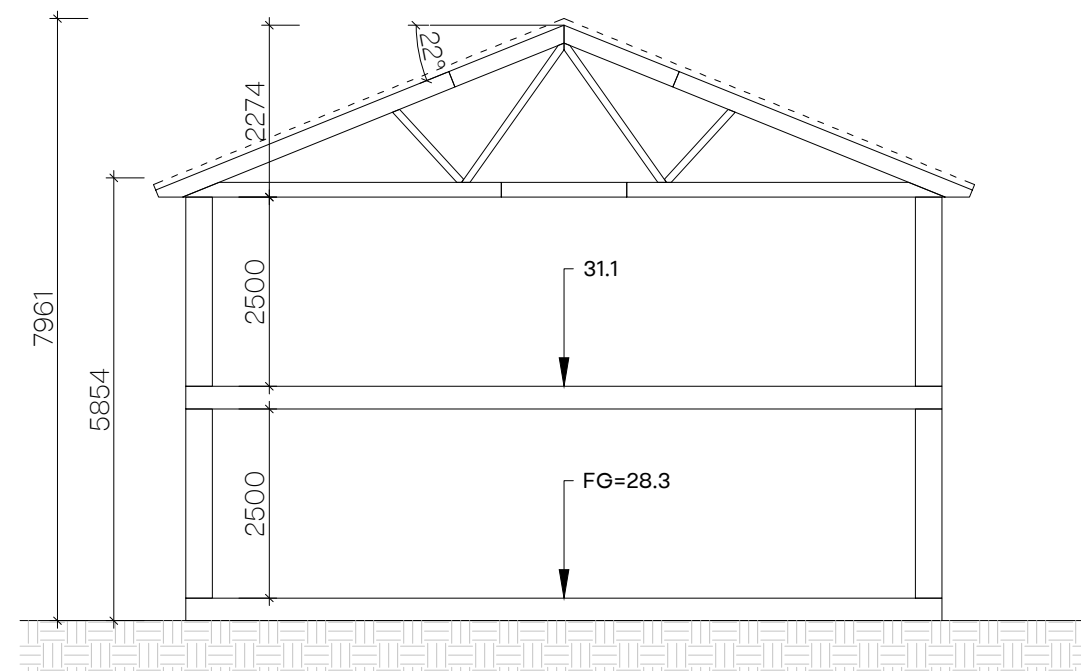

SEKTION A-A




1:100

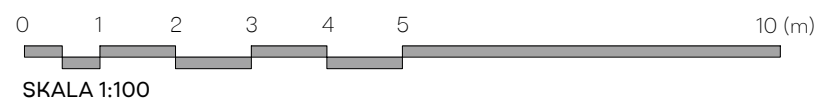

KVARNTÄPPAN 2:3		
RITNING	RITNINGSNUMMER	
SEKTIONS-RITNING	K-07.30-104	
RITAD/KONST.AV	DATUM	SKALA
S.S.	2022/07/26	1:100 (A3)

PROJEKT: NYBYGGNATION




Tak, material:
Tak, färg:
Fasad, material:
Fasad, färg:

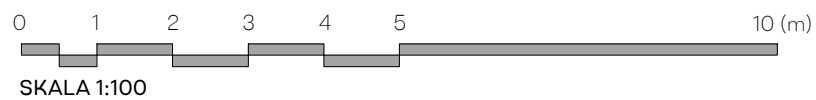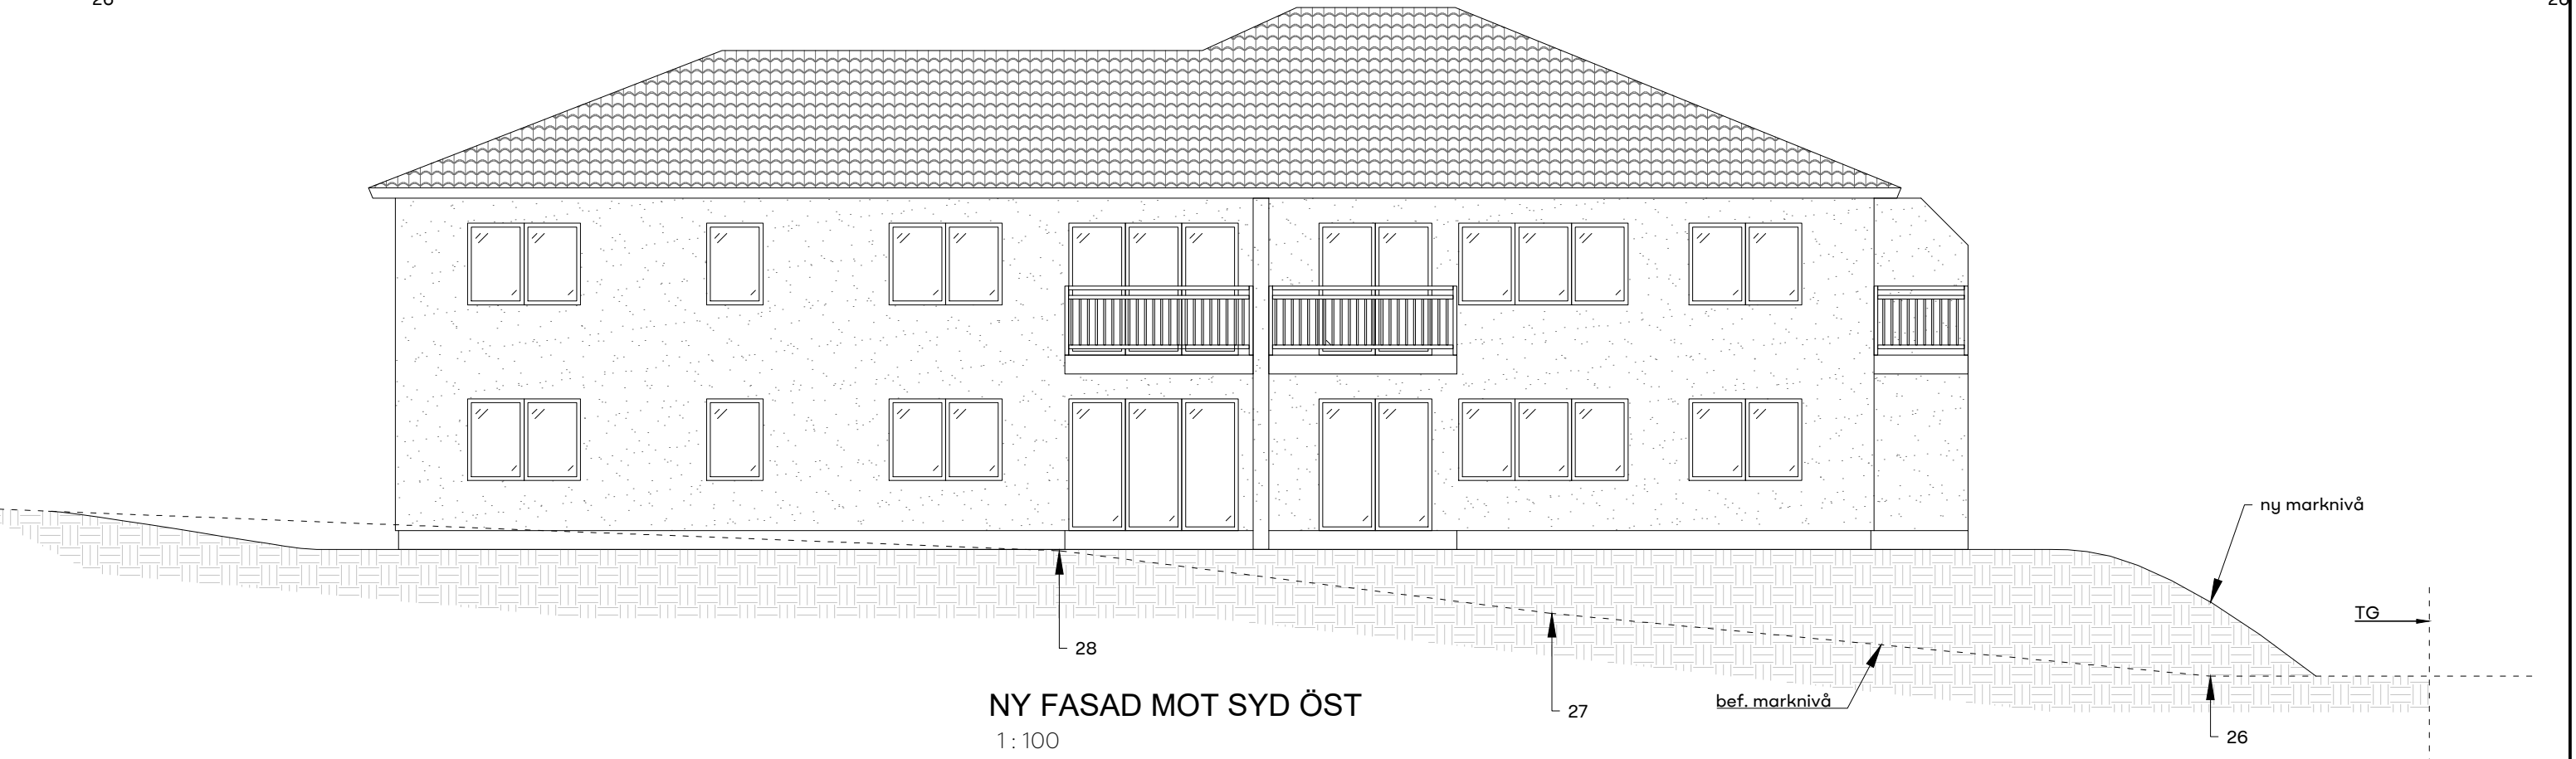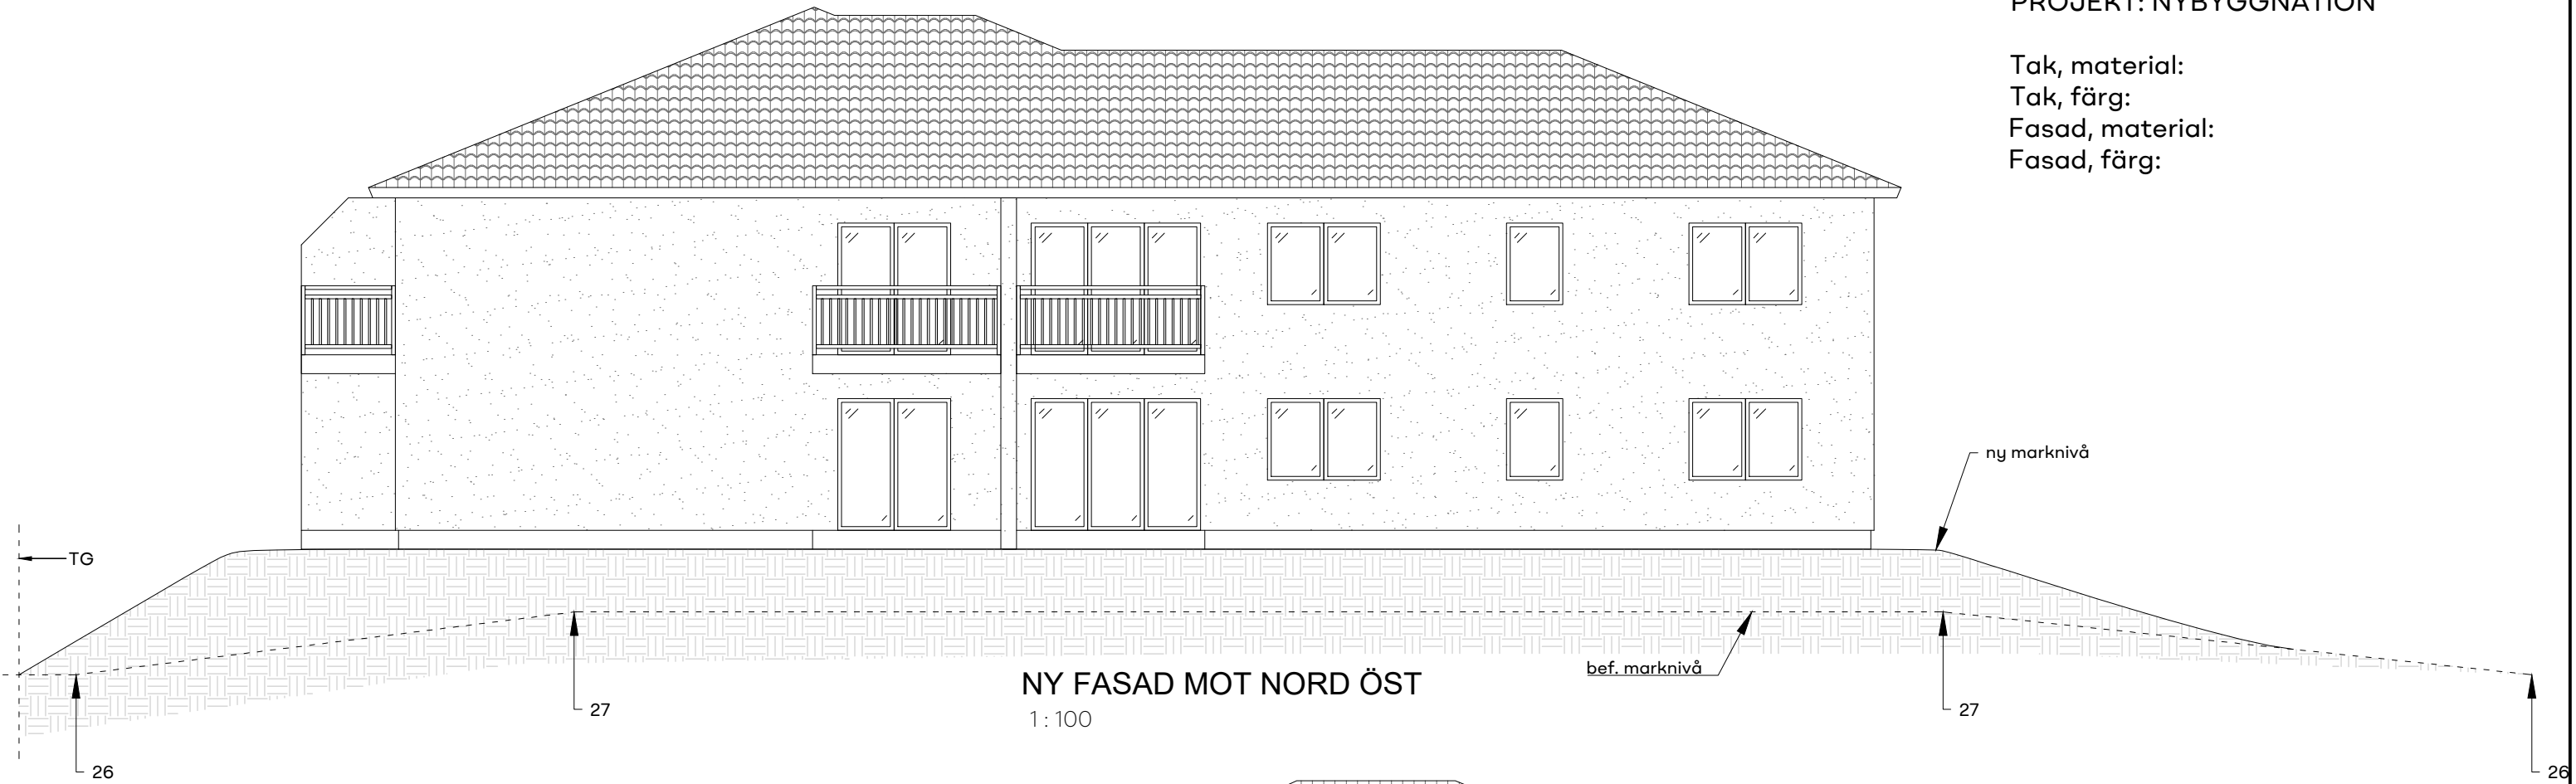

KVARNTÄPPAN 2:3		
RITNING FASADRITNING	RITNINGSNUMMER K-07.30-105	
RITAD/KONST.AV S.S.	DATUM 2022/07/26	SKALA 1:100 (A3)

PROJEKT: NYBYGGNATION

Tak, material:
Tak, färg:
Fasad, material:
Fasad, färg:

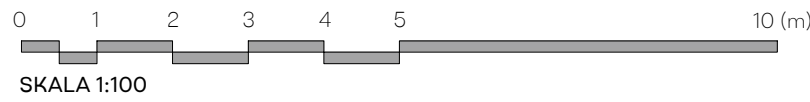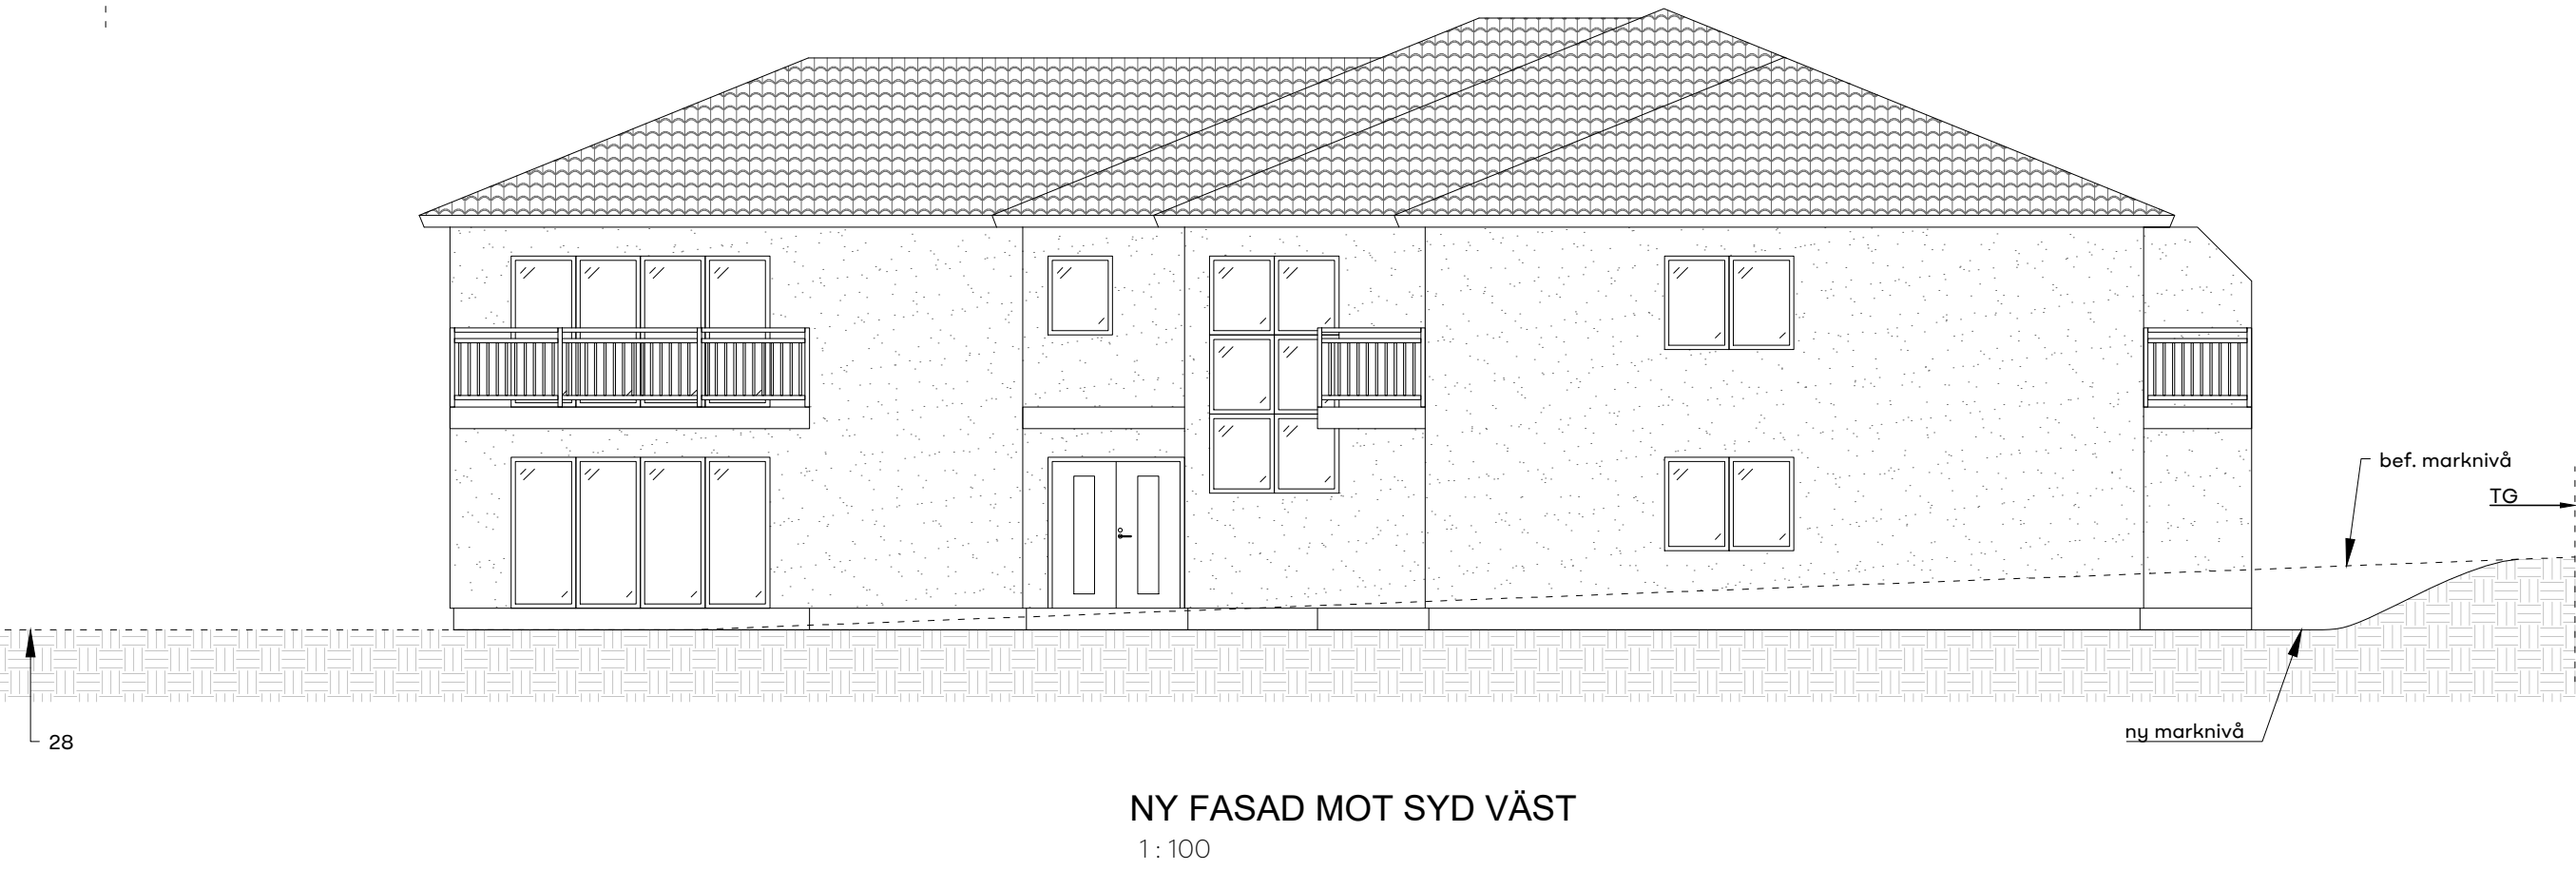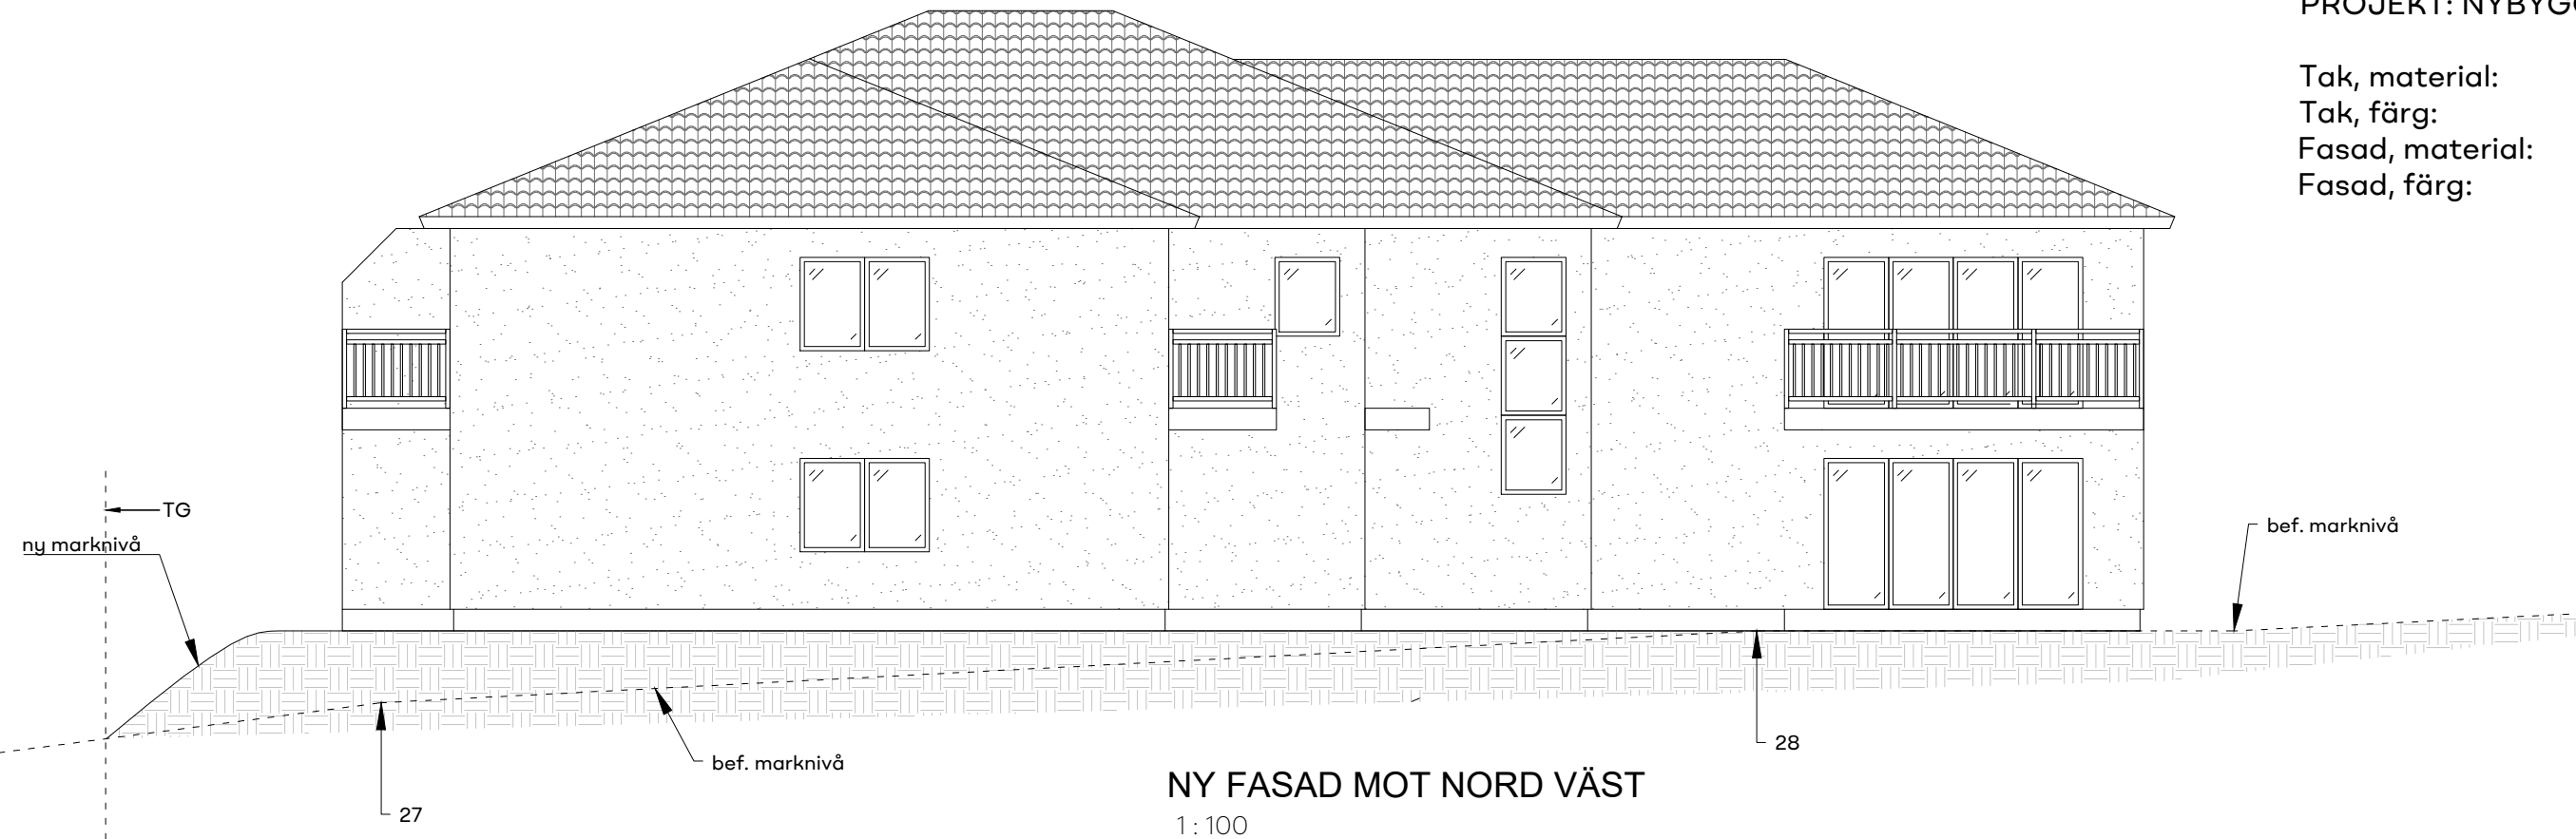

KVARNTÄPPAN 2:3		
RITNING FASADRITNING	RITNINGSNUMMER K-07.30-106	
RITAD/KONST.AV S.S.	DATUM 2022/07/26	SKALA 1:100 (A3)