


ODENSLUNDA 1:362

---

Attefallshus





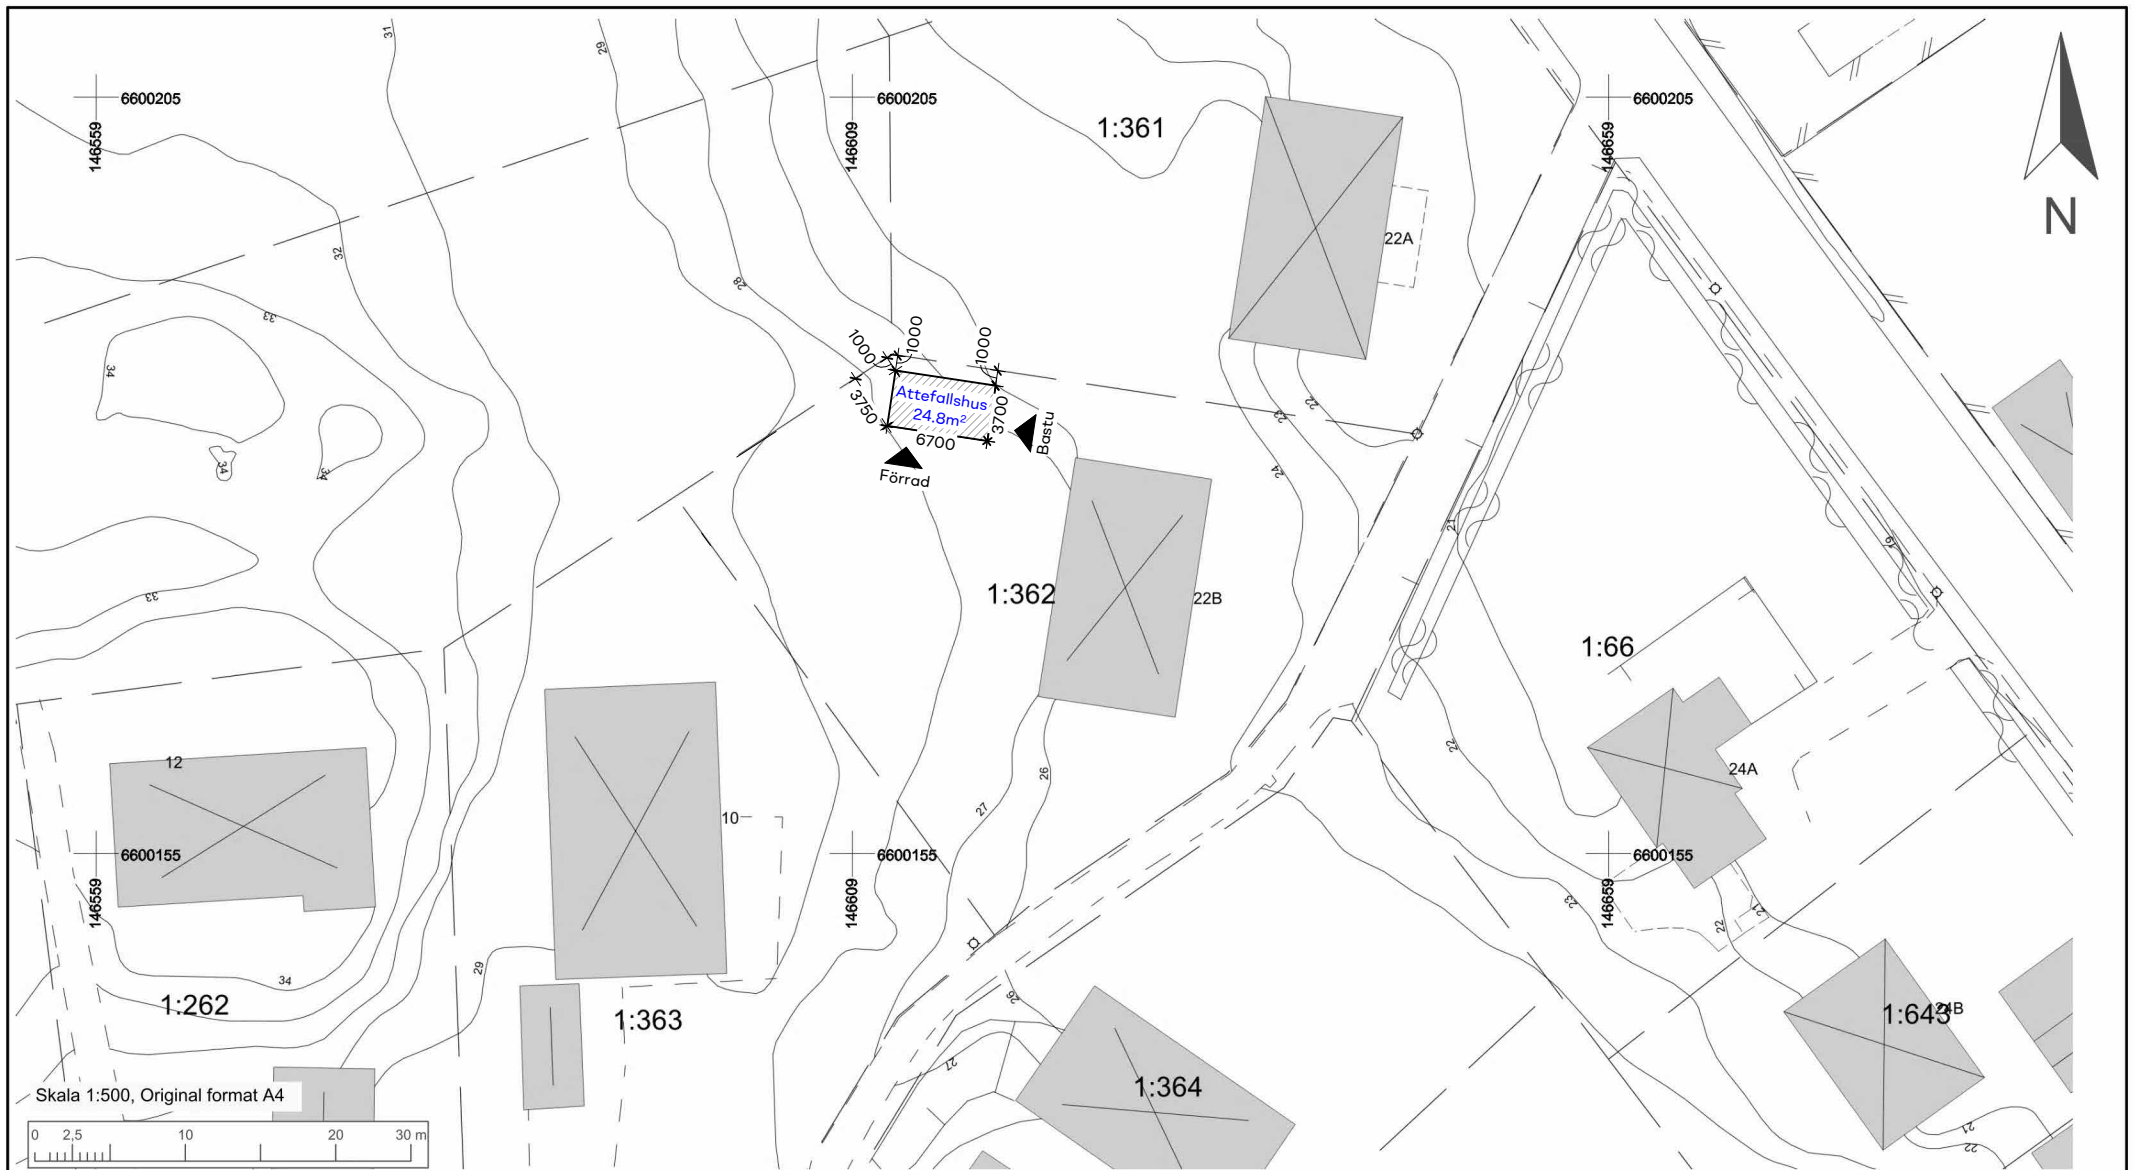

TECKENFÖRKLARING

	Traktgräns		Gemensamhetsanläggning		Kantsten
	Fastighetsgräns		Ledningsrätt		Häck
	Fornlämningslinje		Servitut		Staket
	Bostadshus (husliv resp. tak)		Gång- och cykelbana		Belysningsstolpe
	Uthus (husliv resp. tak)		Väggkant		Fornlämning
	Skärmtak (husliv resp. tak)				

KARTUTDRAG

UPPRÄTTAD AV GEODATAENHETEN



UPPLANDS VÄSBY  
KOMMUN


FASTIGHET:

**ODENSLUNDA 1:362**

REFERENSSYSTEM  
Plan: SWEREF99 18 00  
Höjd: RH2000

Kartredovisningen har ingen rättsverkan, jmf mot beslut i  
lantmäterihandlingar.  
Aktualitetskontroll och inmätning i fält är ej utförd.


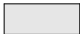

Datum: 2023-08-08

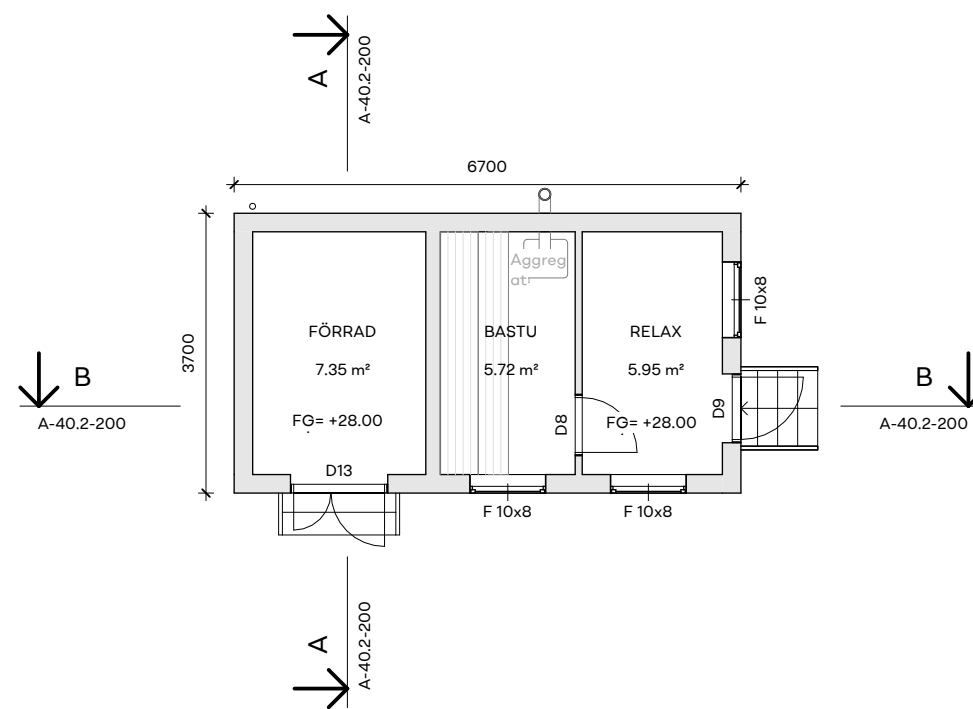

1 **ENTRÉPLAN**  
1:100

0 1 2 3 4 5 10m

SKALA 1:100


-  BEF. VÄGG
-  NY VÄGG
-  DEMOLERA


Byggnadsarea (BYA)

Area ENTRÉPLAN 24.79 m<sup>2</sup>  
Total: 24.79 m<sup>2</sup>

Boarea (BOA)

ENTRÉPLAN 19.94 m<sup>2</sup>  
Total: 19.94 m<sup>2</sup>

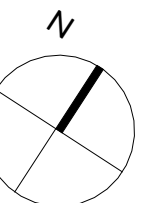

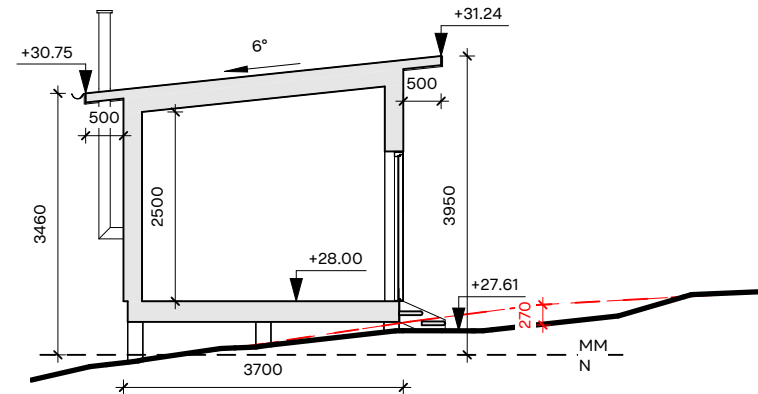

**A** SEKTION A-A  
1:100




**B** SEKTION B-B  
1:100



SKALA 1:100

TG — — — Befintlig Mark  
 — — — Föreslagen Mark


Fasad Material: Träpanel, Vit NCS S 0502-Y  
 Tak Material: Plåttak, Svart NCS S 9000-N  
 Fönster/Dörr Material: Trä, Vit NCS S 0502-Y

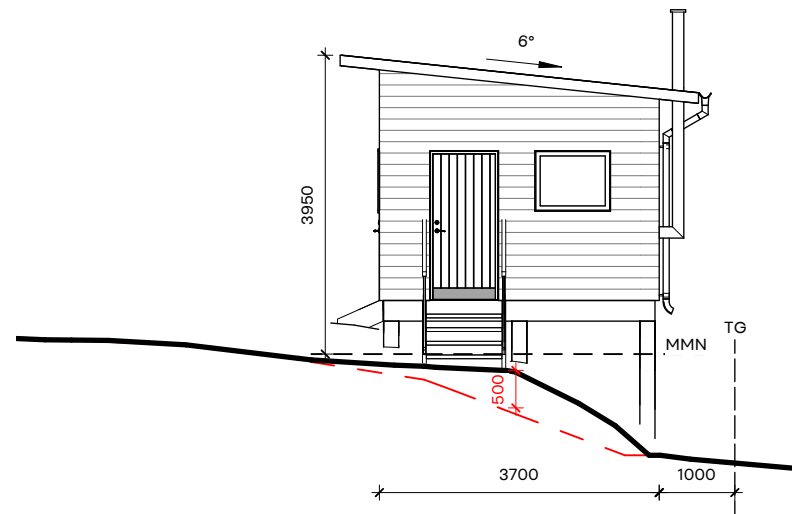


1 **ÖST**  
1:100



2 **SÖDER**  
1:100

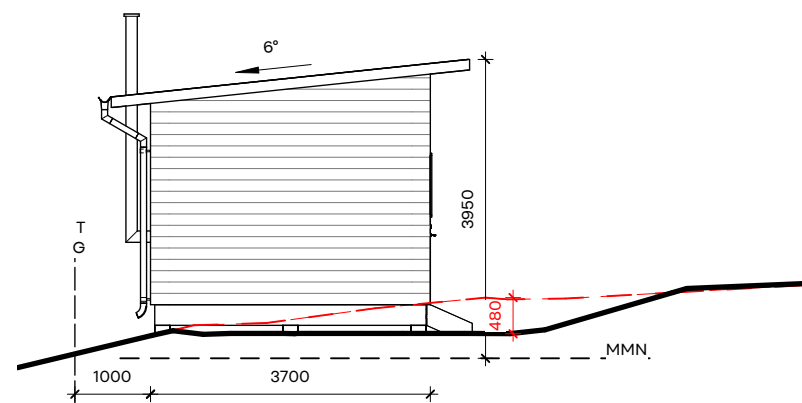

3 **VÄST**  
1:100

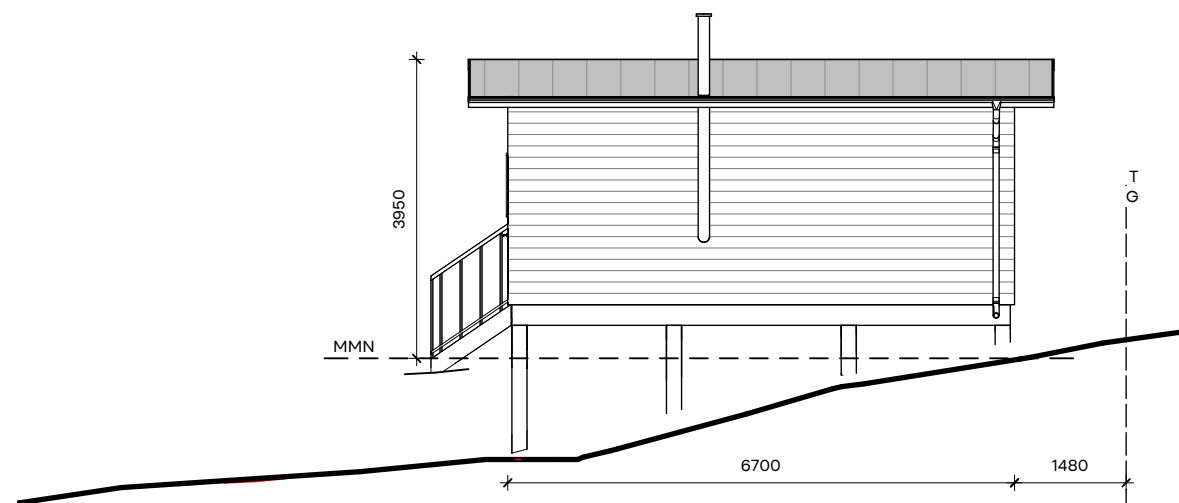

4 **NORR**  
1:100

0 1 2 3 4 5 10m

SKALA 1:100

TG - - - Befintlig Mark  
 |  
 - - - Föreslagen Mark



BygglövsExperten

Fasad Material: Träpanel, Vit NCS S 0502-Y  
 Tak Material: Plåttak, Svart NCS S 9000-N  
 Fönster/Dörr Material: Trä, Vit NCS S 0502-Y