

FÅGELBRO 1:56


KOMPLEMENTBYGGNAD



N 6576550

Tänk på att gränserna i kartan inte alltid stämmer överens med verkligheten och de är inte juridiskt gällande. © Lantmäteriet

E 702196

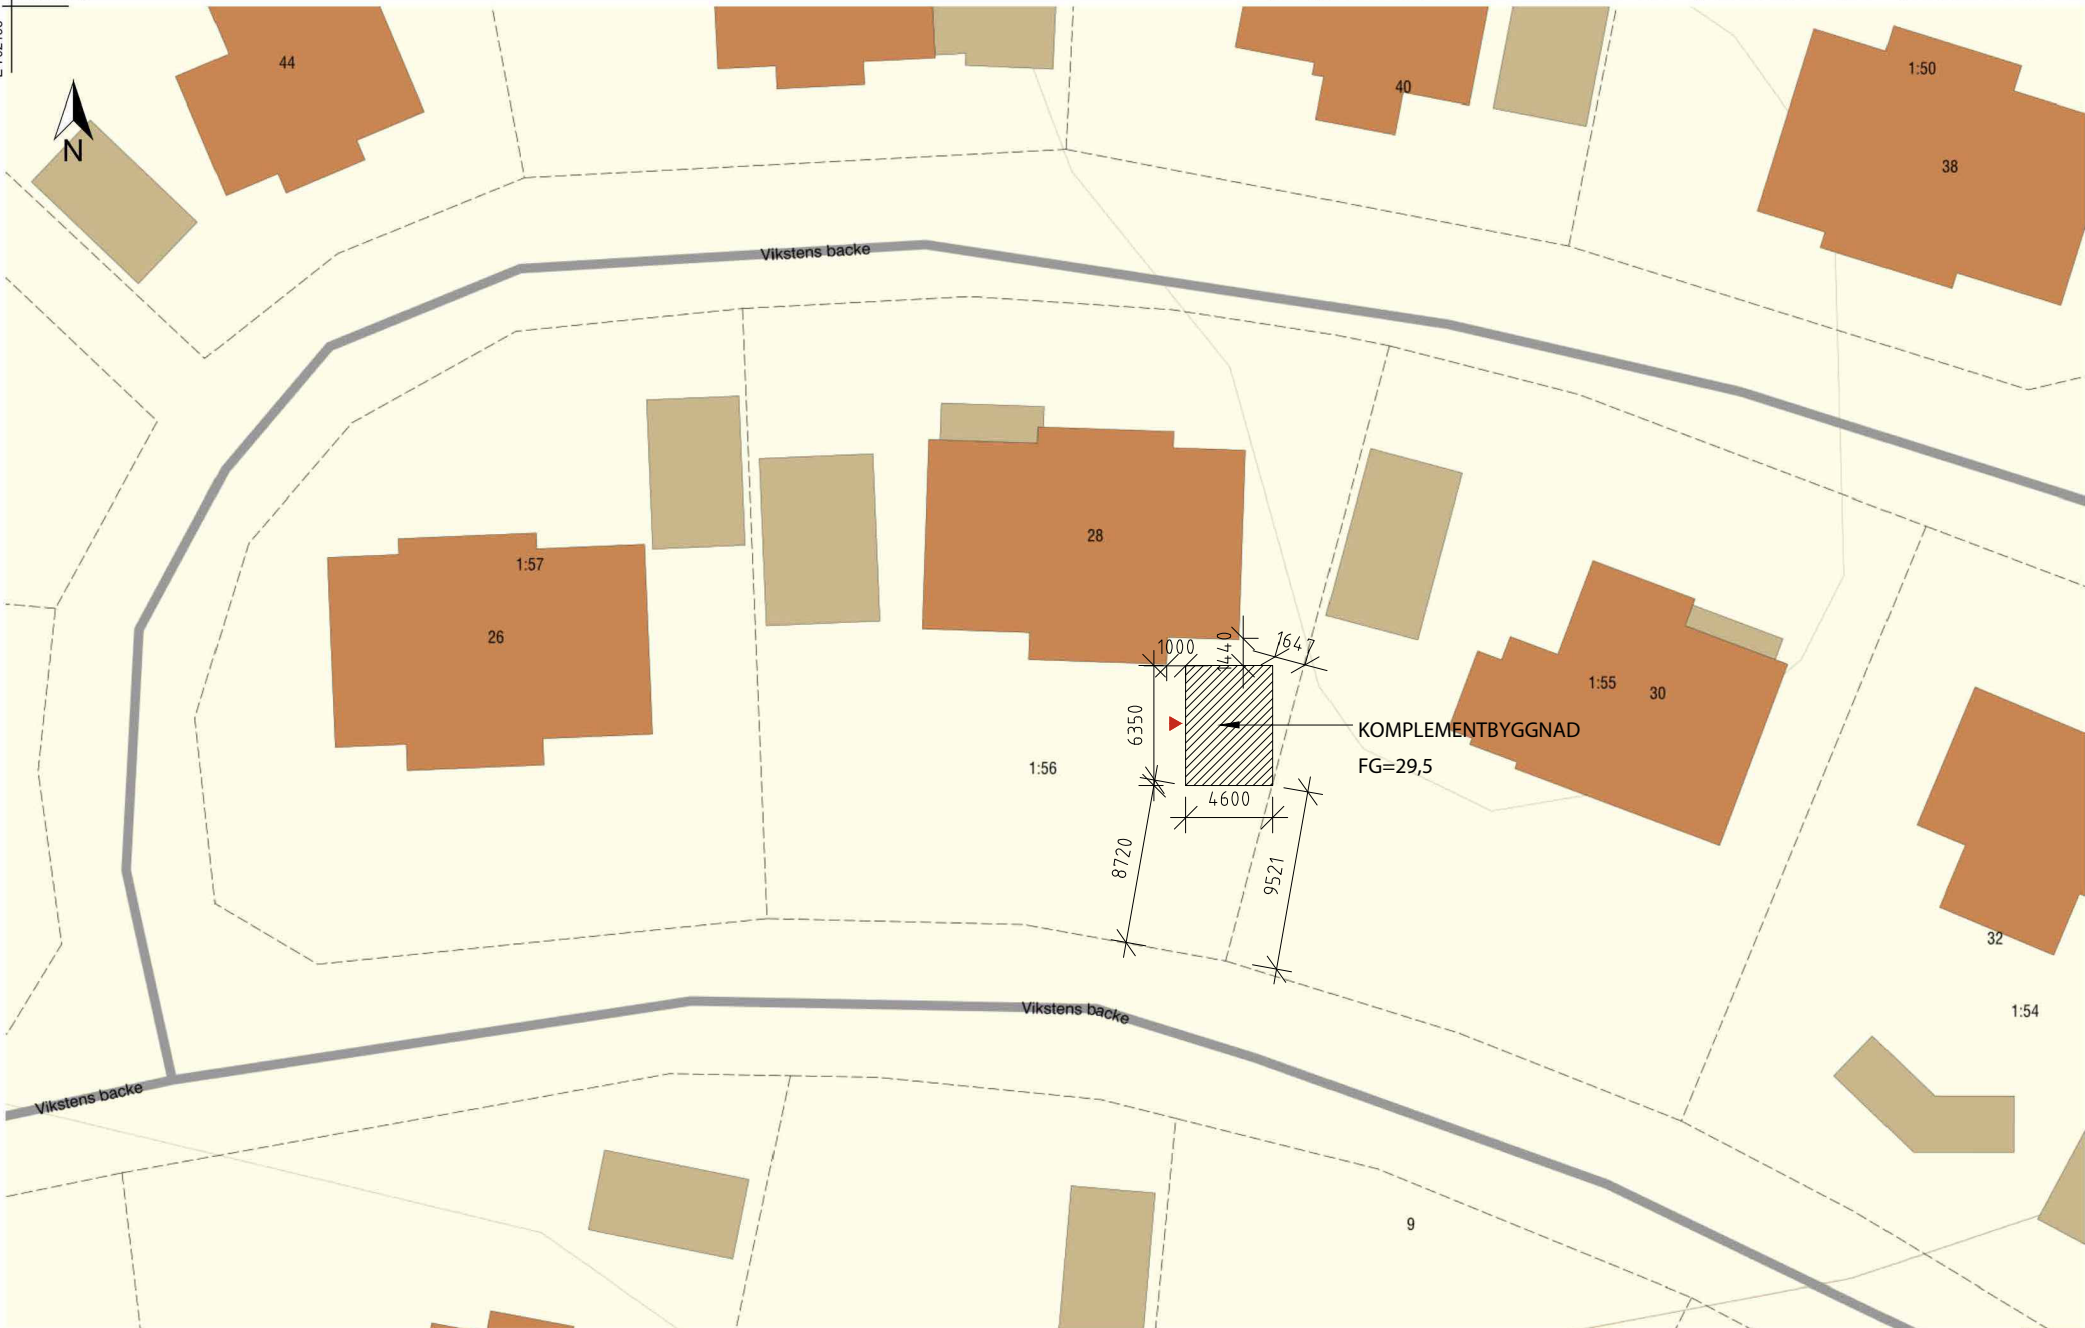

0 10 20 30 m

N 6576479
E 702307

Skala 1:400. SWEREF 99 TM. RH 2000.




LANTMÄTERIET

PROJEKT: KOMPLEMENTBYGGNAD

BYA= 2 9,21 kvm


Tak: plåt (svart)

Fasad: stående träpanel (S 7502-Y)

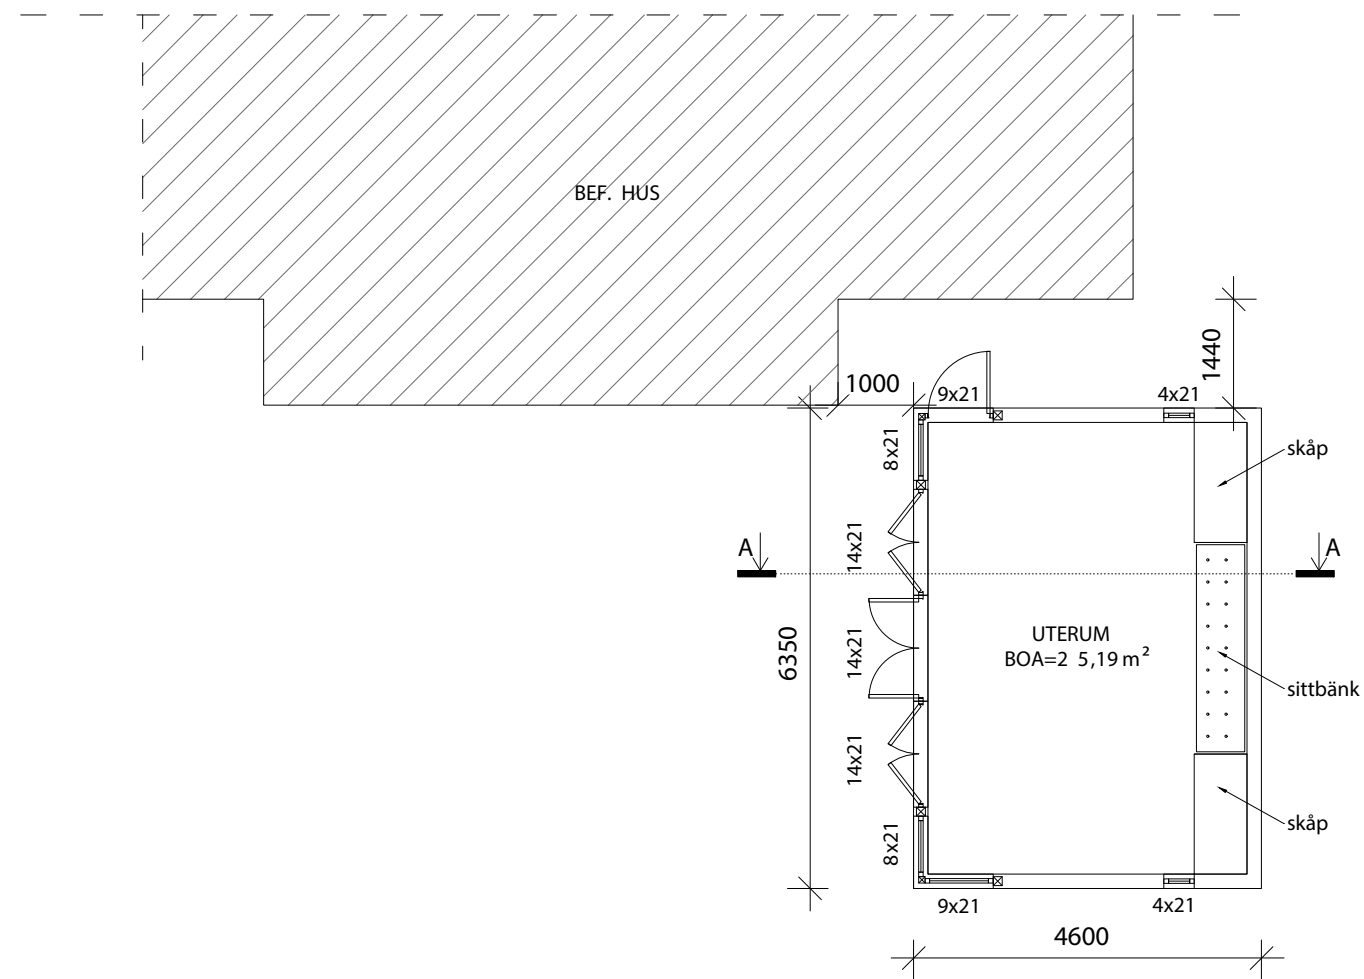

BOTTENVÅNING

1 : 100

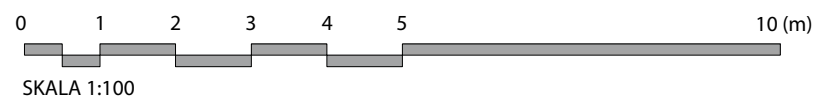

BygglovsExperten


Fågelbro 1:56		
RITNING	RITNINGSNUMMER	
PLANRITNING	A-18.11- 101	
RITAD/KONST.AV	DATUM	SKALA
S.S.		1 : 100 (A3)

PROJEKT: KOMPLEMENTBYGGNAD


BYA= 2 9,21 kvm

Tak: plåt (svart)

Fasad: stående träpanel (S 7502-Y)

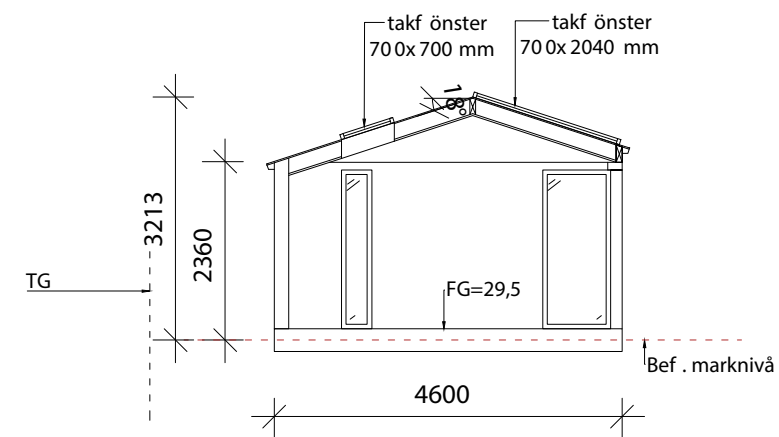

SEKTION A-A
1 : 100

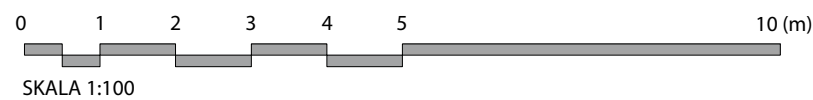


Fågelbro 1:56		
RITNING	RITNINGSNUMMER	
SEKTIONS-RITNING	A-18.11-102	
RITAD/KONST.AV	DATUM	SKALA
S.S.		1 : 100 (A3)

PROJEKT: KOMPLEMENTBYGGNAD


BYA= 2 9,21 kvm

Tak: plåt (svart)


Fasad: stående träpanel (S 7502-Y)

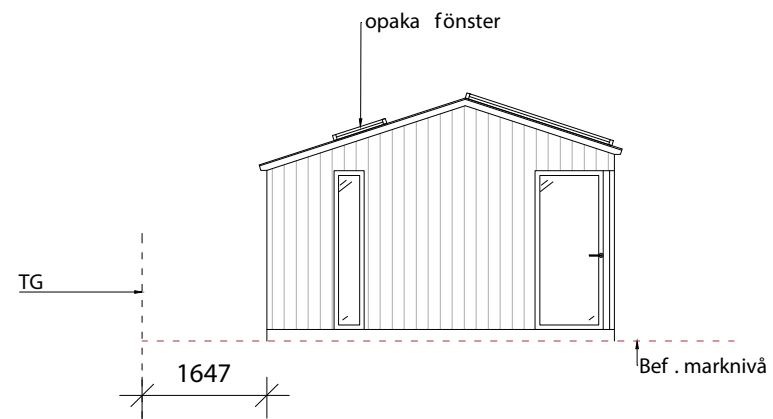


FASAD MOT NORR
1 : 100

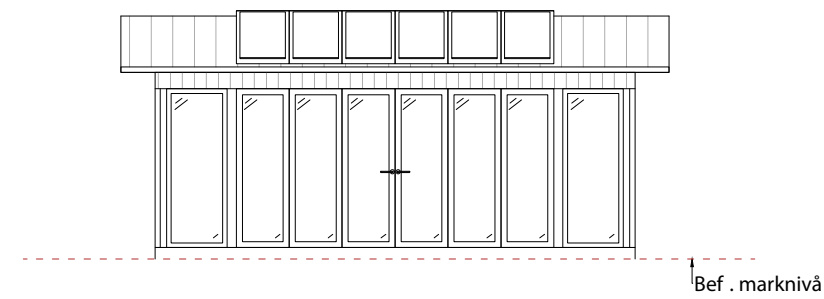


FASAD MOT VÄSTER
1 : 100

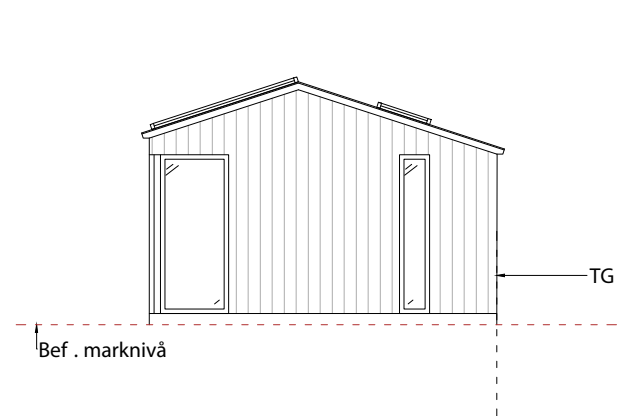

FASAD MOT SÖDER
1 : 100

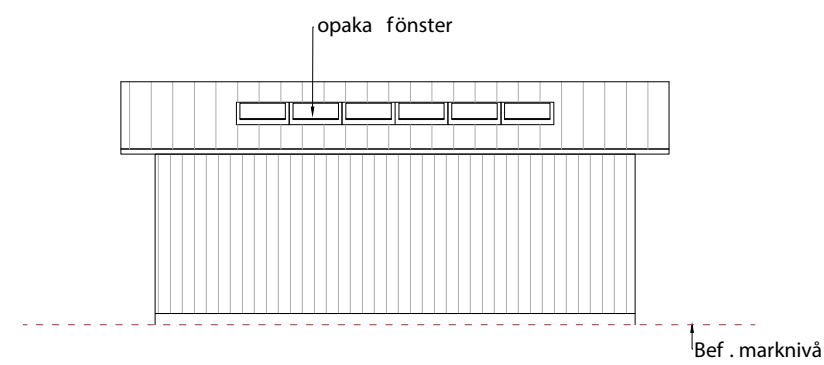

FASAD MOT ÖSTER
1 : 100

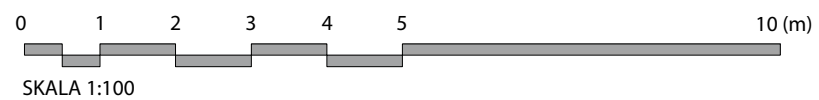

Fågelbro 1:56		
RITNING	RITNINGSNUMMER	
FASADRITNING	A-18.11- 103	
RITAD/KONST.AV	DATUM	SKALA
S.S.		1 : 100 (A3)