


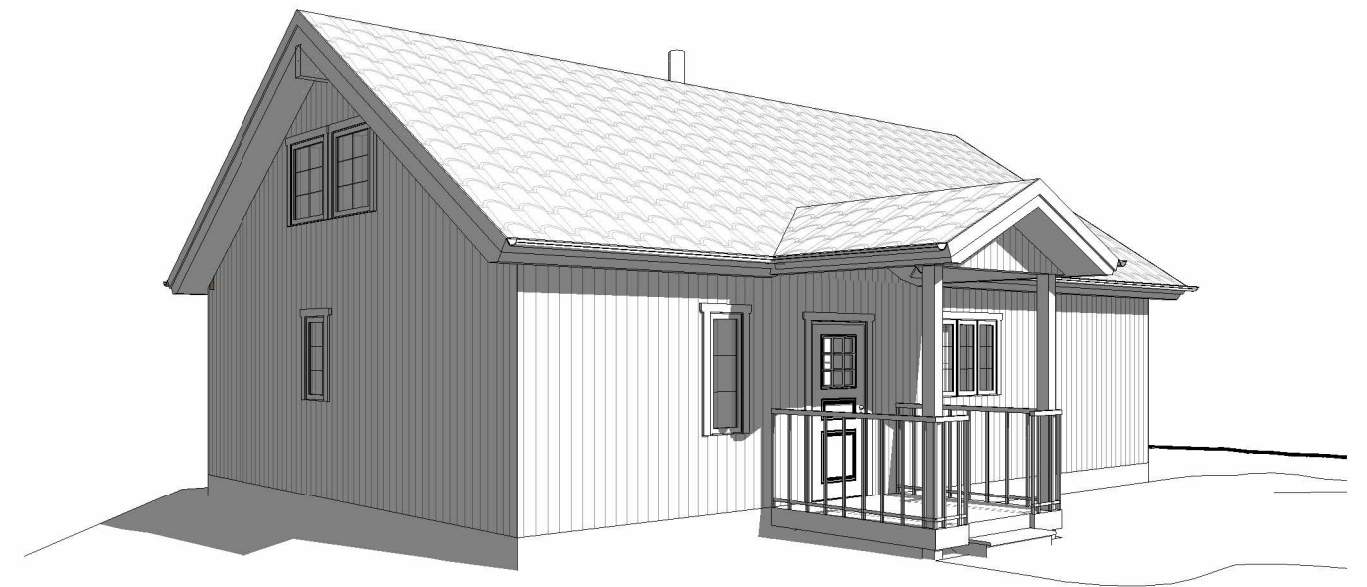
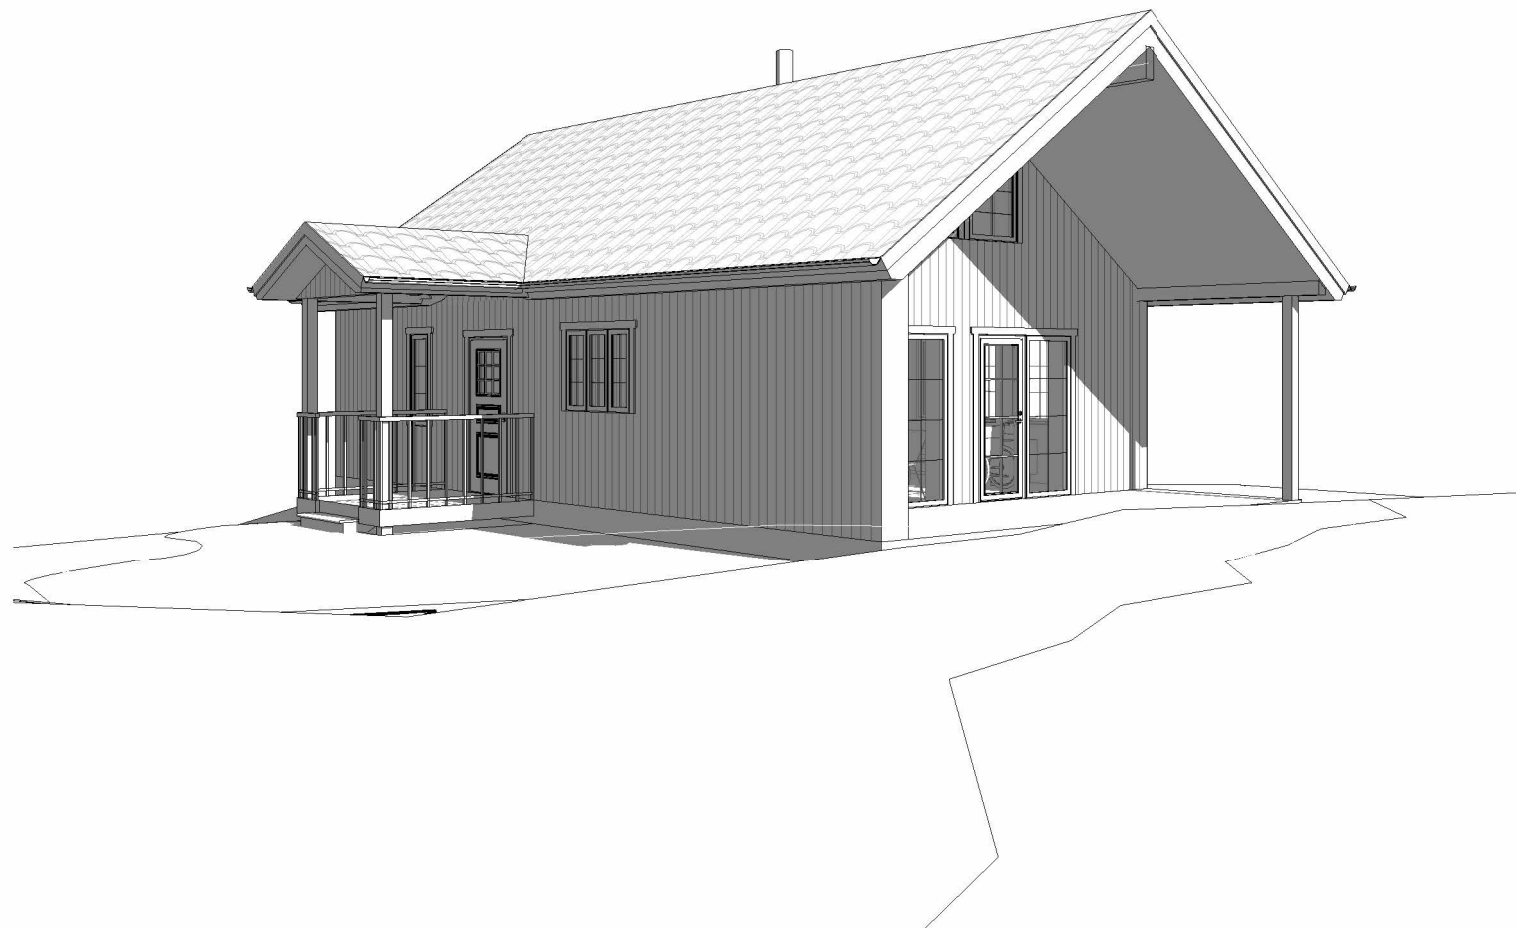


HÄSSLEHOLM STAVSHULT 2:65

NYBYGGNATION

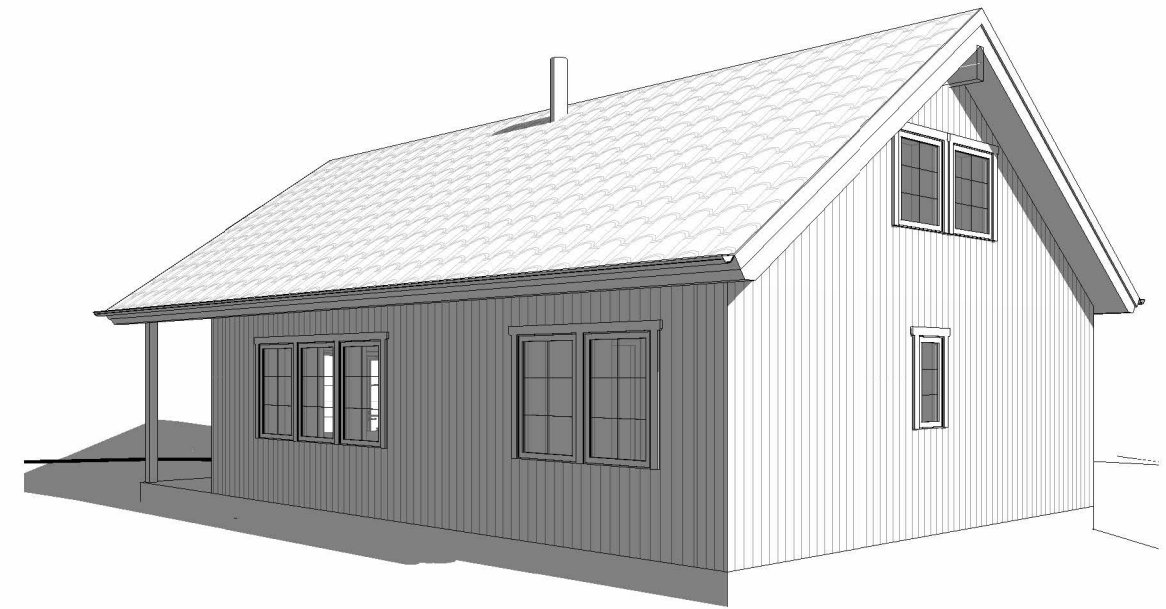

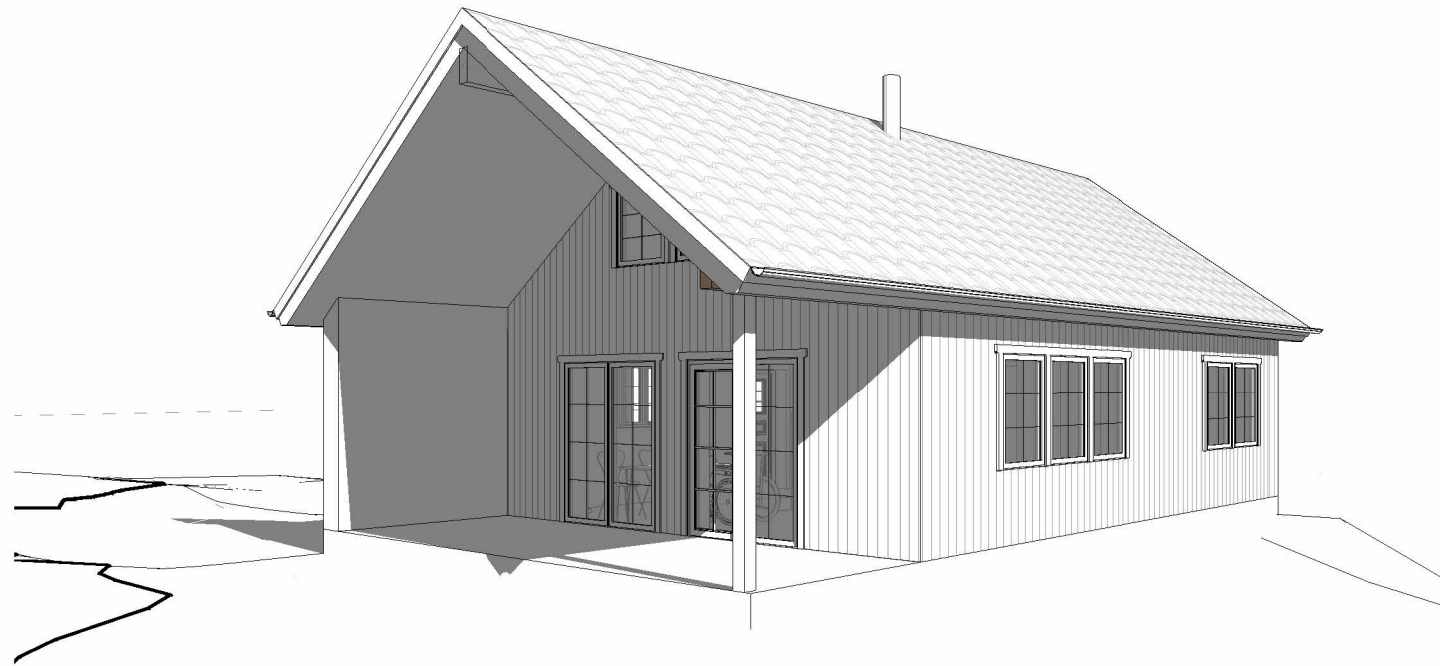

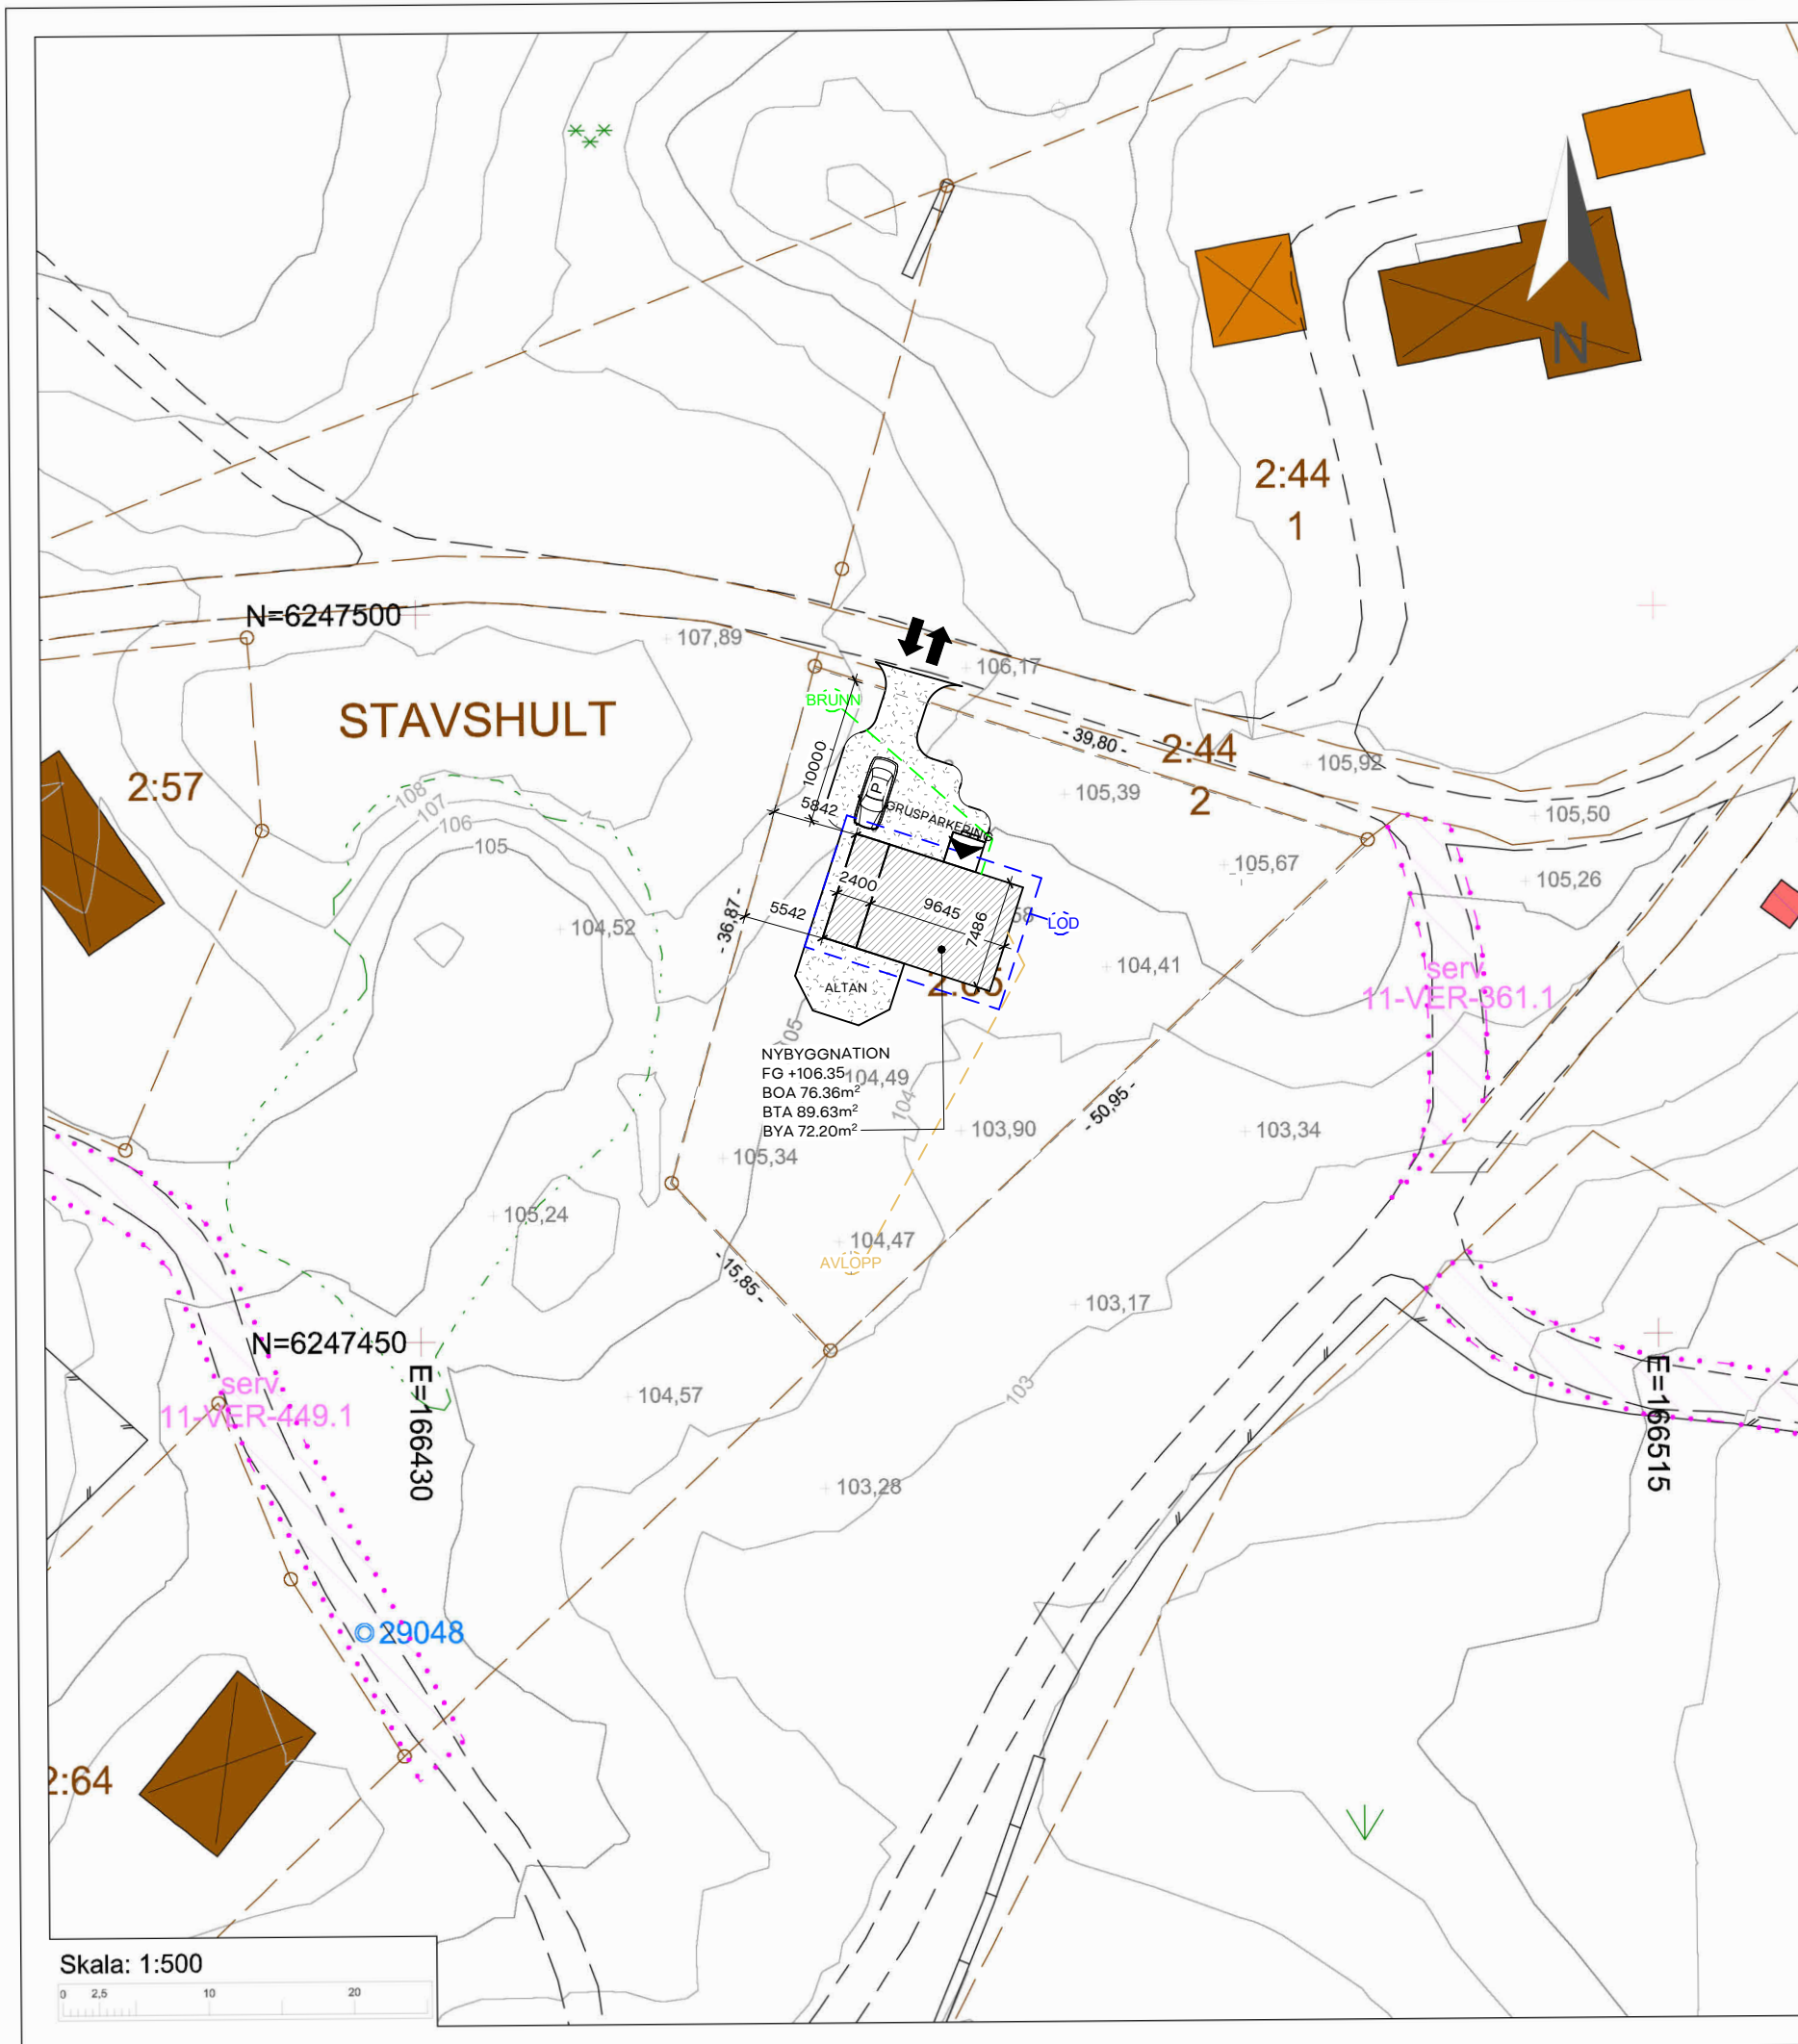

TECKENFÖRKLARING

- GRÄNSPUNKT
- MARKHÖJD
- BARRTRAD
- LÖVTRÄD
- BELYSNINGSTOLPE
- FÄRSKVATTENBRUNN/KÄLLA
- FASTIGHETSGRÄNS MED LÄGESOSÄKERHET
- HÄCK
- STAKET
- STÖDMUR
- VÄGKANT
- ÄGOSLAGSGRÄNS
- HÖJDKURVA 1-4M
- HÖJDKURVA 5M
- BOSTAD
- KOMPLEMENTBYGGNAD
- INDUSTRI
- SAMHÄLLSFUNKTION



Enkel nybyggnadskarta över STAVSHULT 2:65

Upprättad 2023-08-30

Kartans giltighetstid är 2 år, kan revideras inom 5 år

Adress: Stavshult 4232
 Area enligt fastighetsregistret: 1136 kvm
 Fastighetsbildning, datum: 1972-08-11
 Gällande planer, akt: -
 Belastande servitut/ledningsrätter, akt: 11-VER-450.1
 Gemensamhetsanläggning/samfällighet, akt: -

VA-INFO

Anslutningspunkt beställs av Hässelholms Vatten
<https://hasselholmsvatten.se/>

Ei, tele, opto, VA och fjärrvärmeledningar är ej redovisade i kartan.
 Glöm ej begära kabelvisning vid grävning!
www.ledningskollen.se


Koordinatsystem SWEREF 99 13 30	Höjdsystem RH 2000	Skapad av AH	Format A3	Ärendenummer B 2023-000871
------------------------------------	-----------------------	-----------------	--------------	-------------------------------

Webbsida: <https://etjanster.hasselholm.se/>

E-post: byggnadsnamnden@hasselholm.se

1 ENTRÉPLAN


1:100

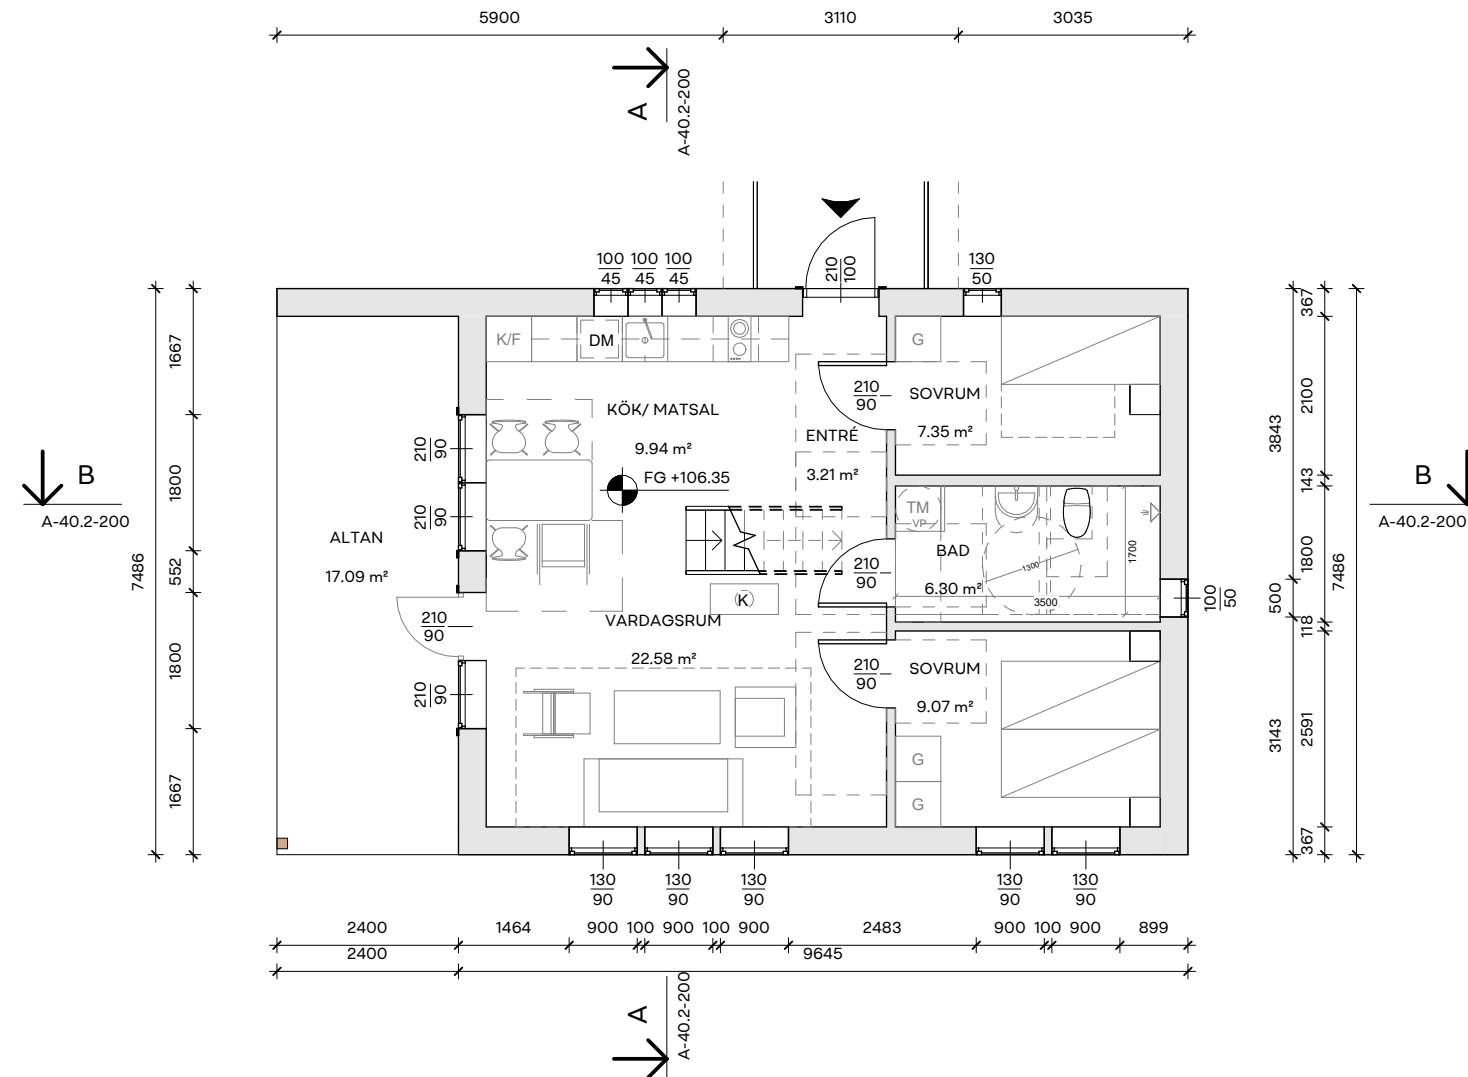

SKALA 1:100



- BEF. VÄGG
- NY VÄGG
- DEMOLERA

Byggnadsarea (BYA)	
Area ENTRÉPLAN	72.20 m ²
Total:	72.20 m ²
Bruttoarea (BTA)	
Area ENTRÉPLAN	72.20 m ²
Area ÖVREPLAN	17.43 m ²
Total:	89.63 m ²
Boarea (BOA)	
Area ENTRÉPLAN	60.17 m ²
Area ÖVREPLAN	16.19 m ²
Total:	76.36 m ²

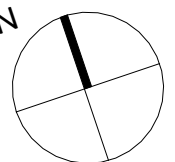


1 ÖVREPLAN


1:100

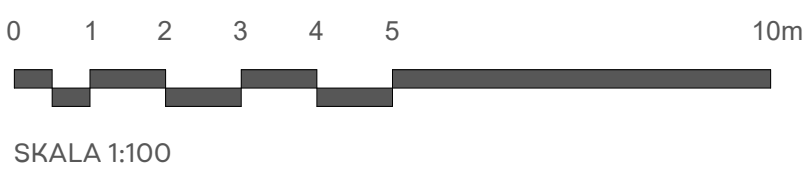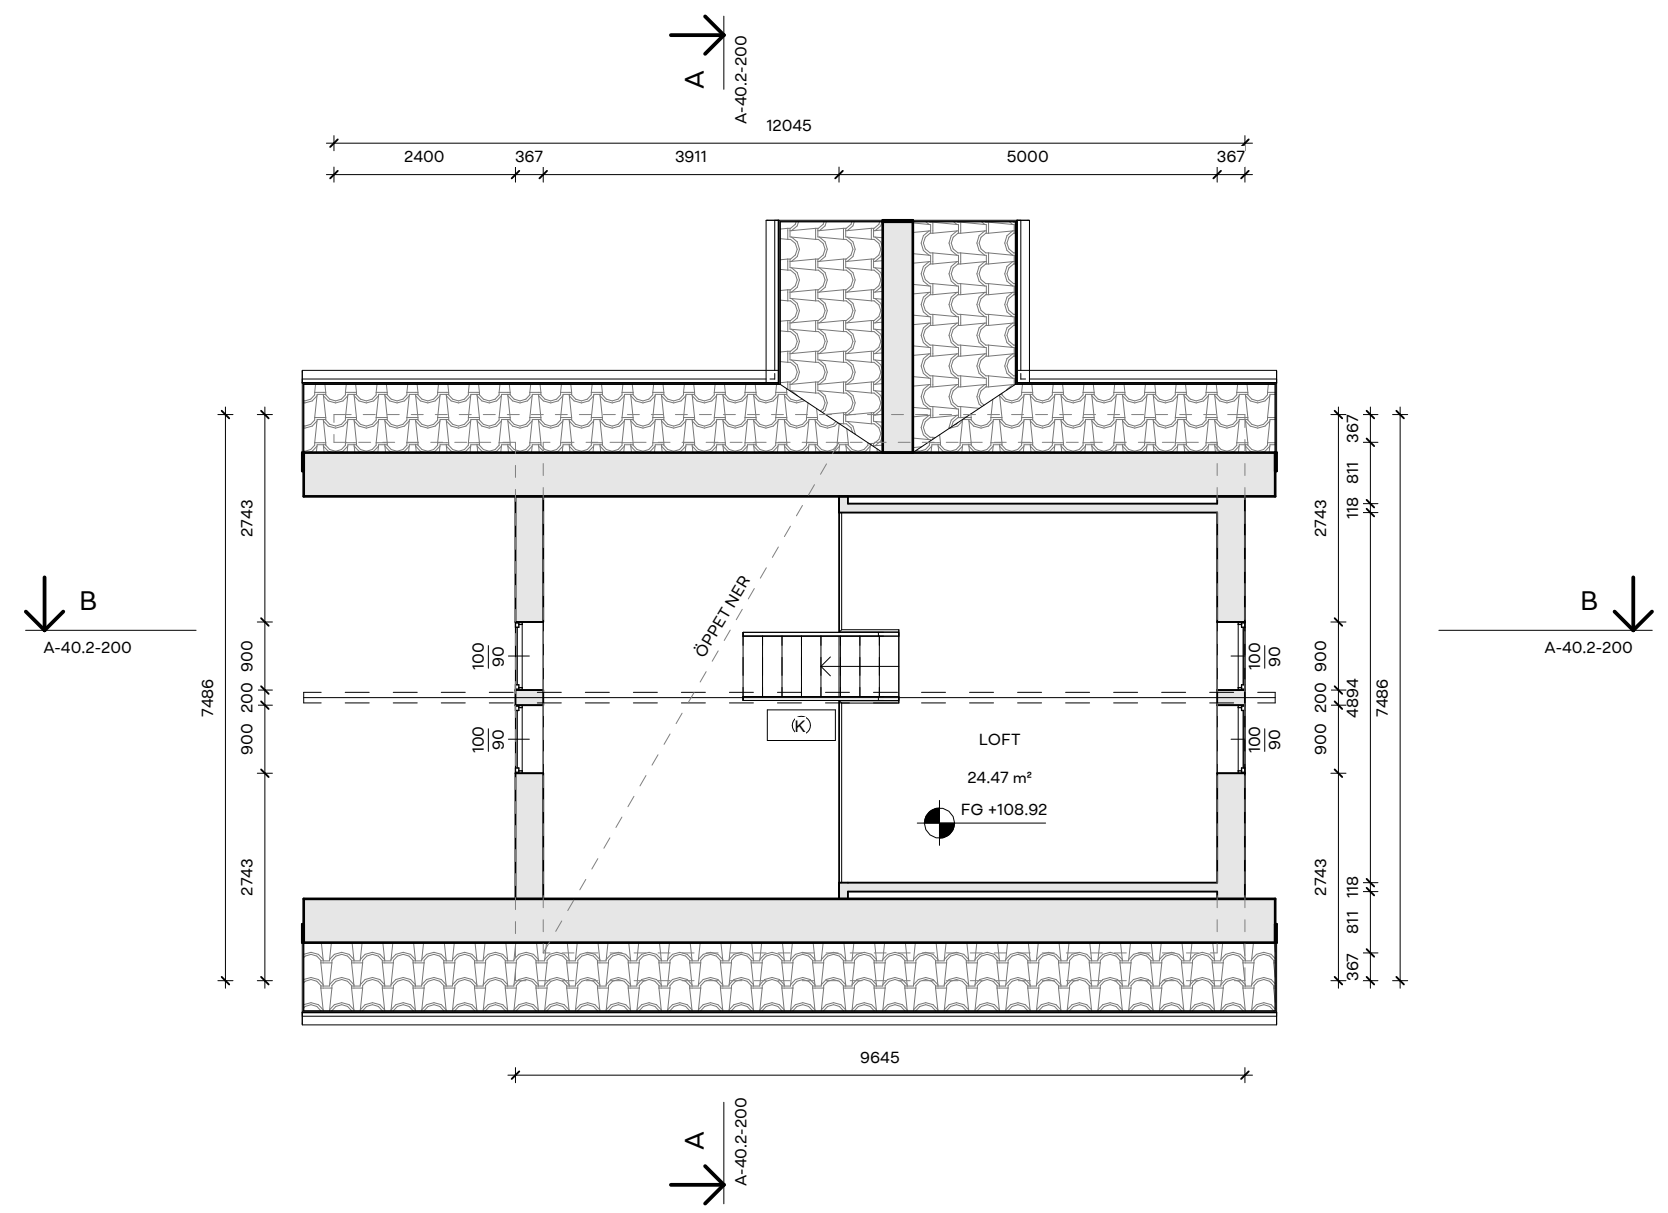


- BEF. VÄGG
- NY VÄGG
- DEMOLERA

Byggnadsarea (BYA)		
Area ENTRÉPLAN	72.20 m²	
Total:	72.20 m²	
Bruttoarea (BTA)		
Area ENTRÉPLAN	72.20 m²	
Area ÖVREPLAN	17.43 m²	
Total:	89.63 m²	
Boarea (BOA)		
Area ENTRÉPLAN	60.17 m²	
Area ÖVREPLAN	16.19 m²	
Total:	76.36 m²	

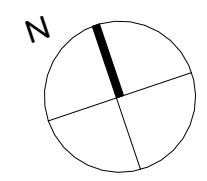

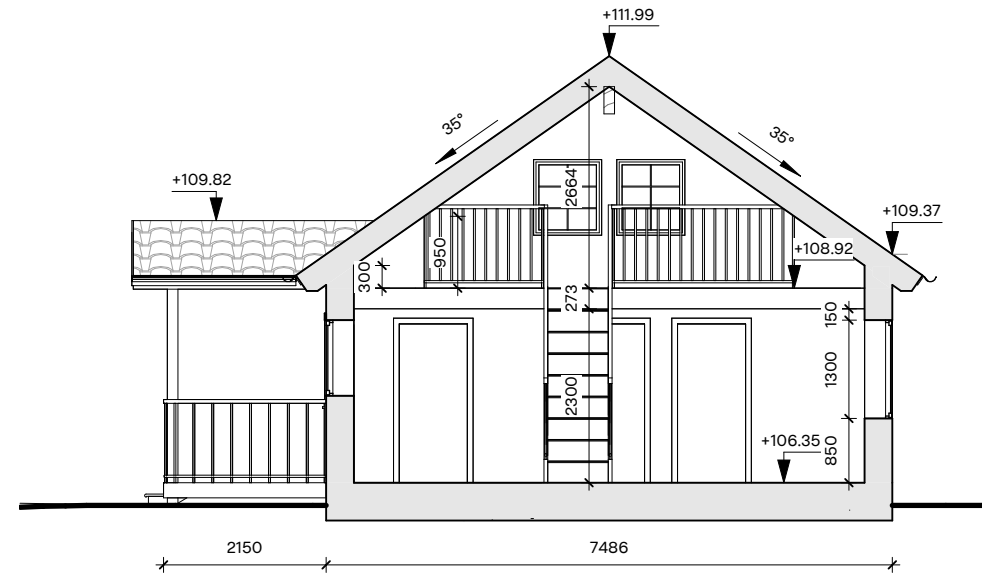

A SEKTION A-A
1:100

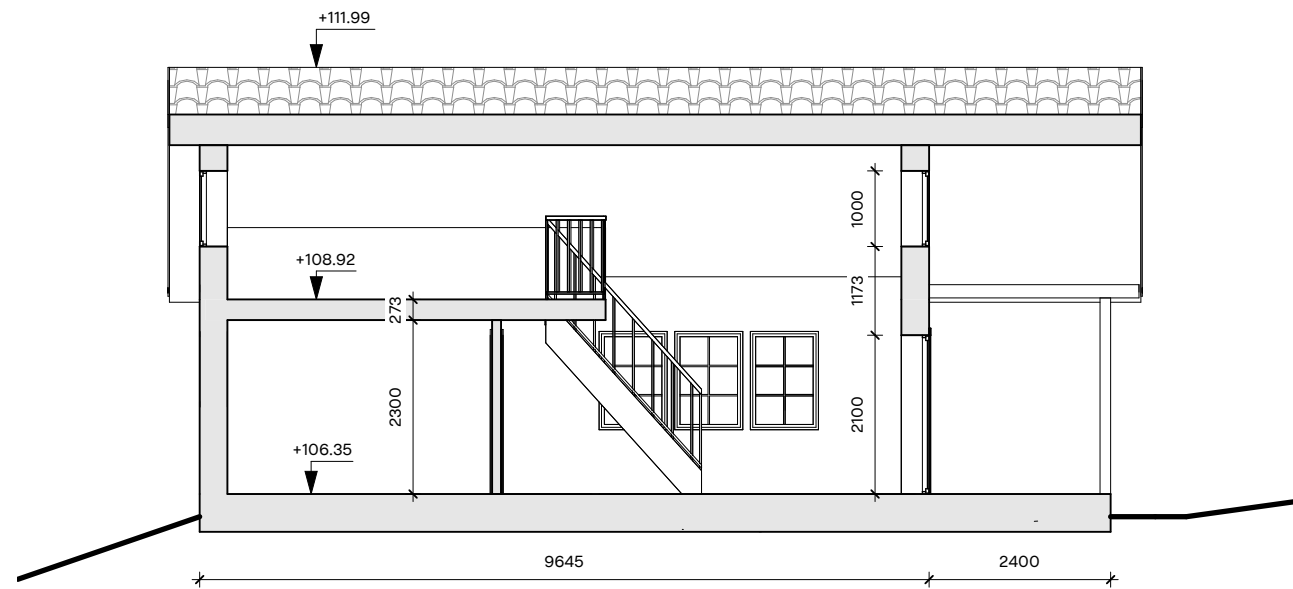

B SEKTION B-B
1:100

TG — — — Befintlig Mark
 — — — Föreslagen Mark


0 1 2 3 4 5 10m

SKALA 1:100




BygglövsExperterna

Fasad Material: Träpanel Faluröd
 Tak Material: Tegelpannor Röd
 Fönster/Dörr Material: Trä NCS S 0500-N

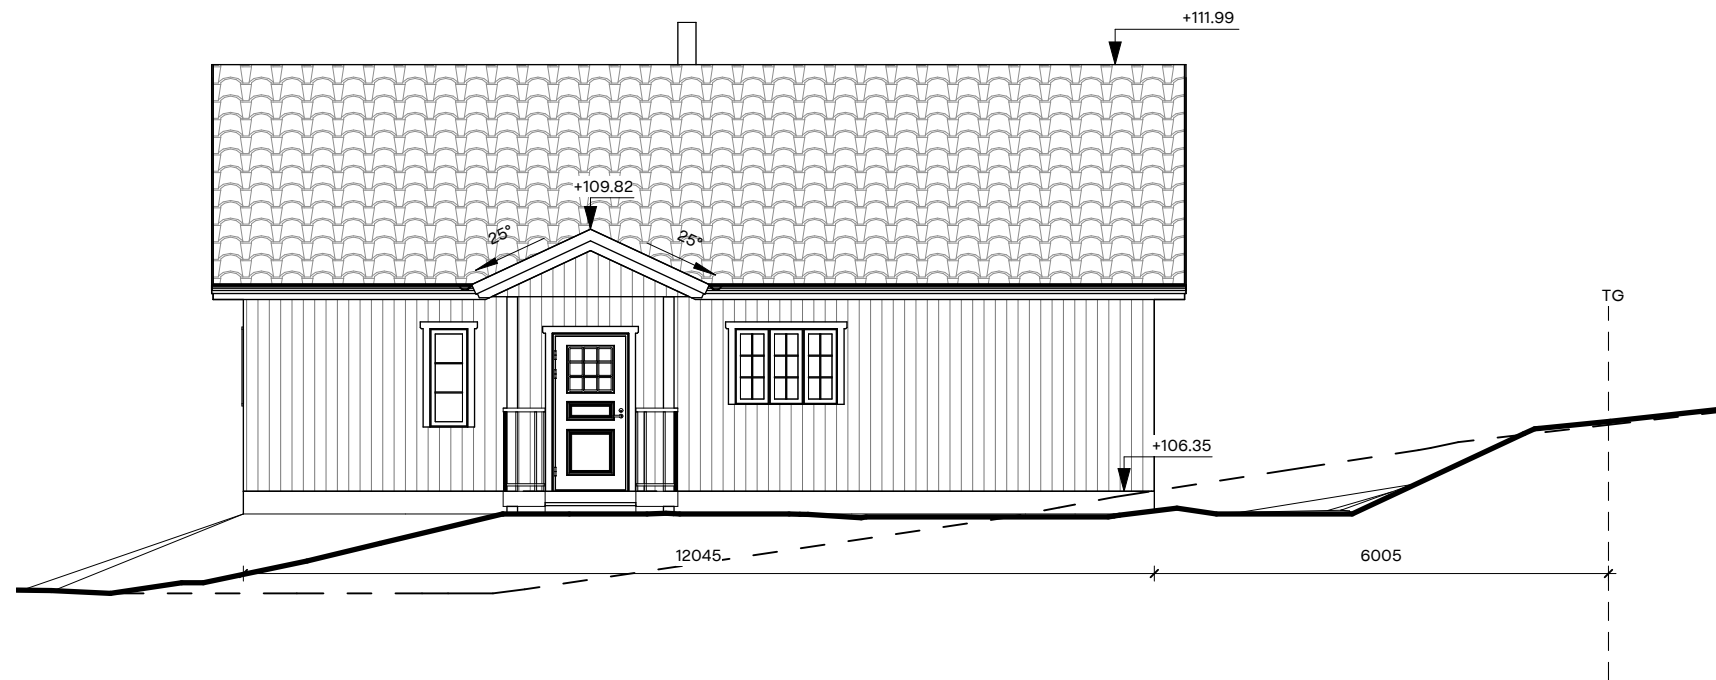

1 **NORR**
1:100

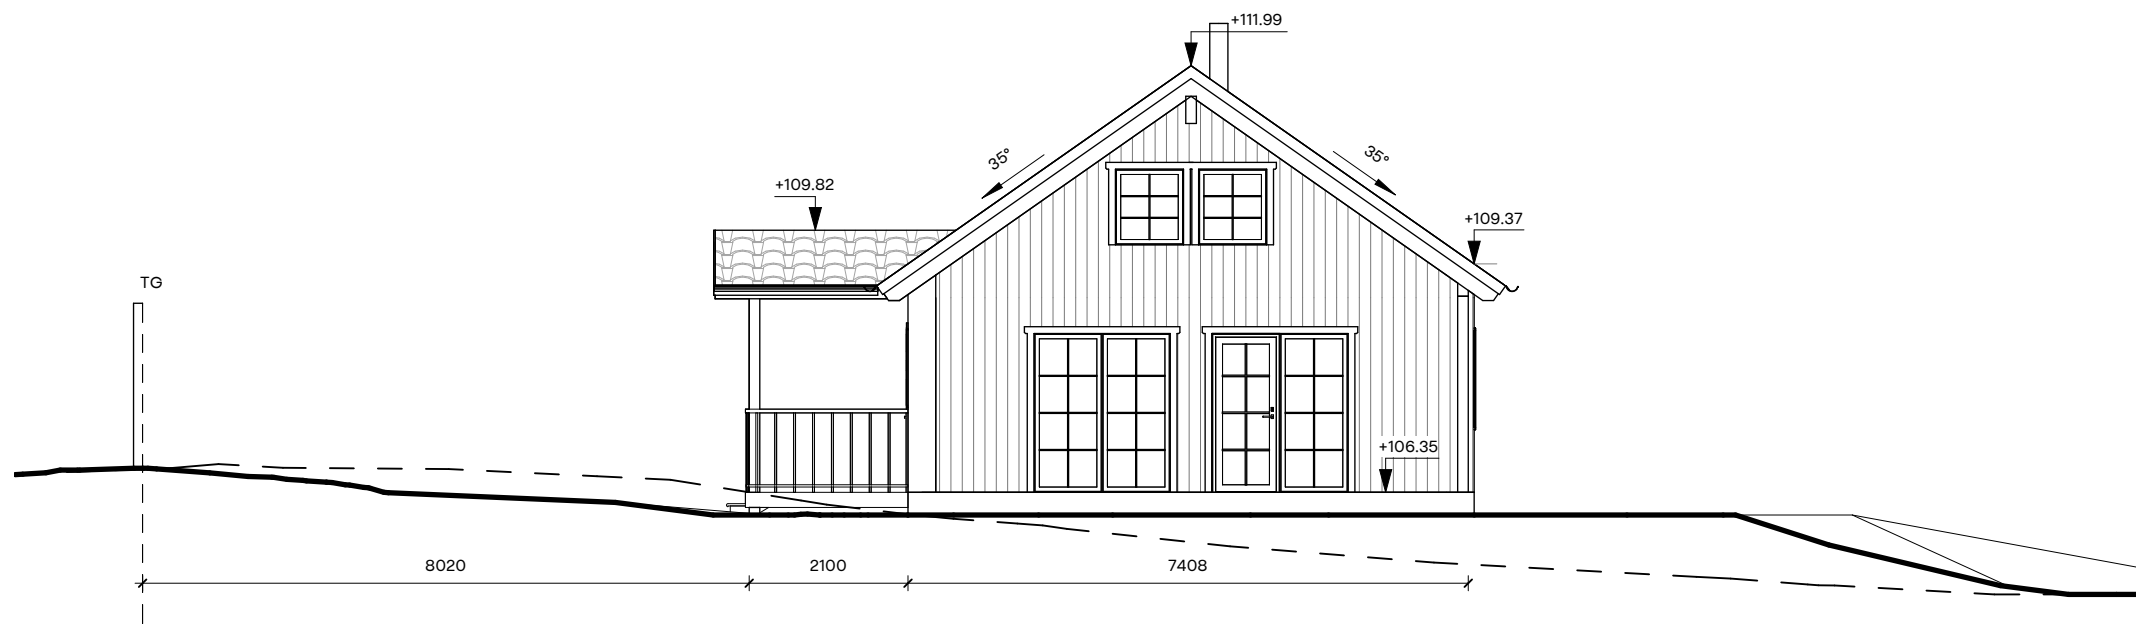

2 **VÄST**
1:100

TG — — — Befintlig Mark
 — — — Föreslagen Mark



0 1 2 3 4 5 10m

SKALA 1:100



BygglövsExperterna

Fasad Material: Träpanel Faluröd
 Tak Material: Tegelpannor Röd
 Fönster/Dörr Material: Trä NCS S 0500-N

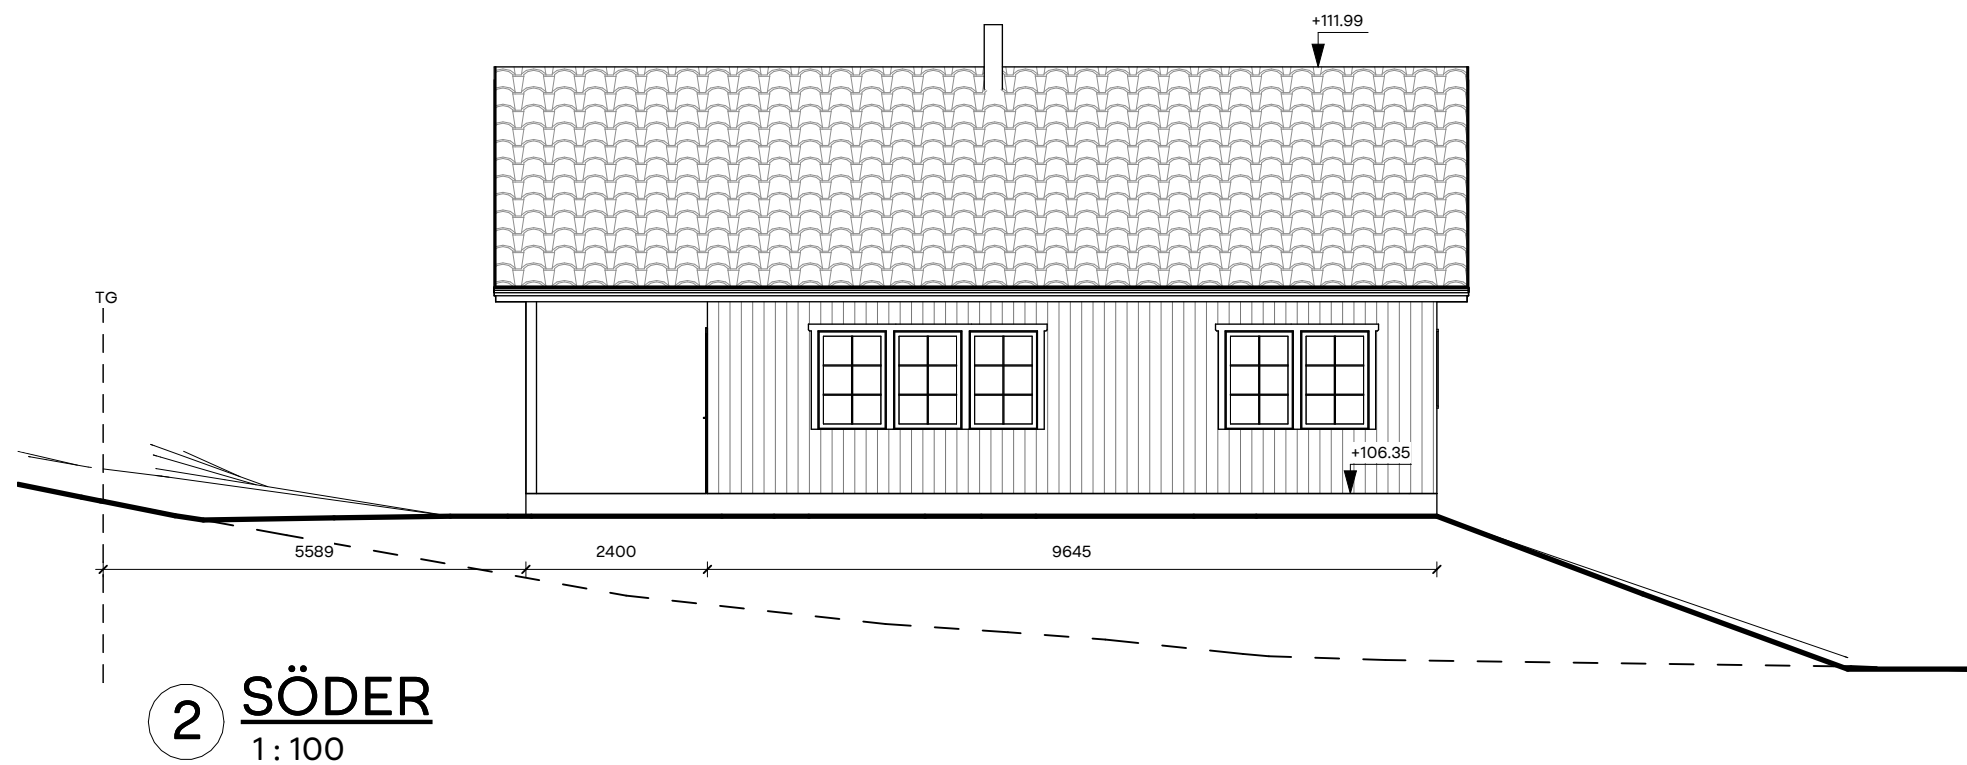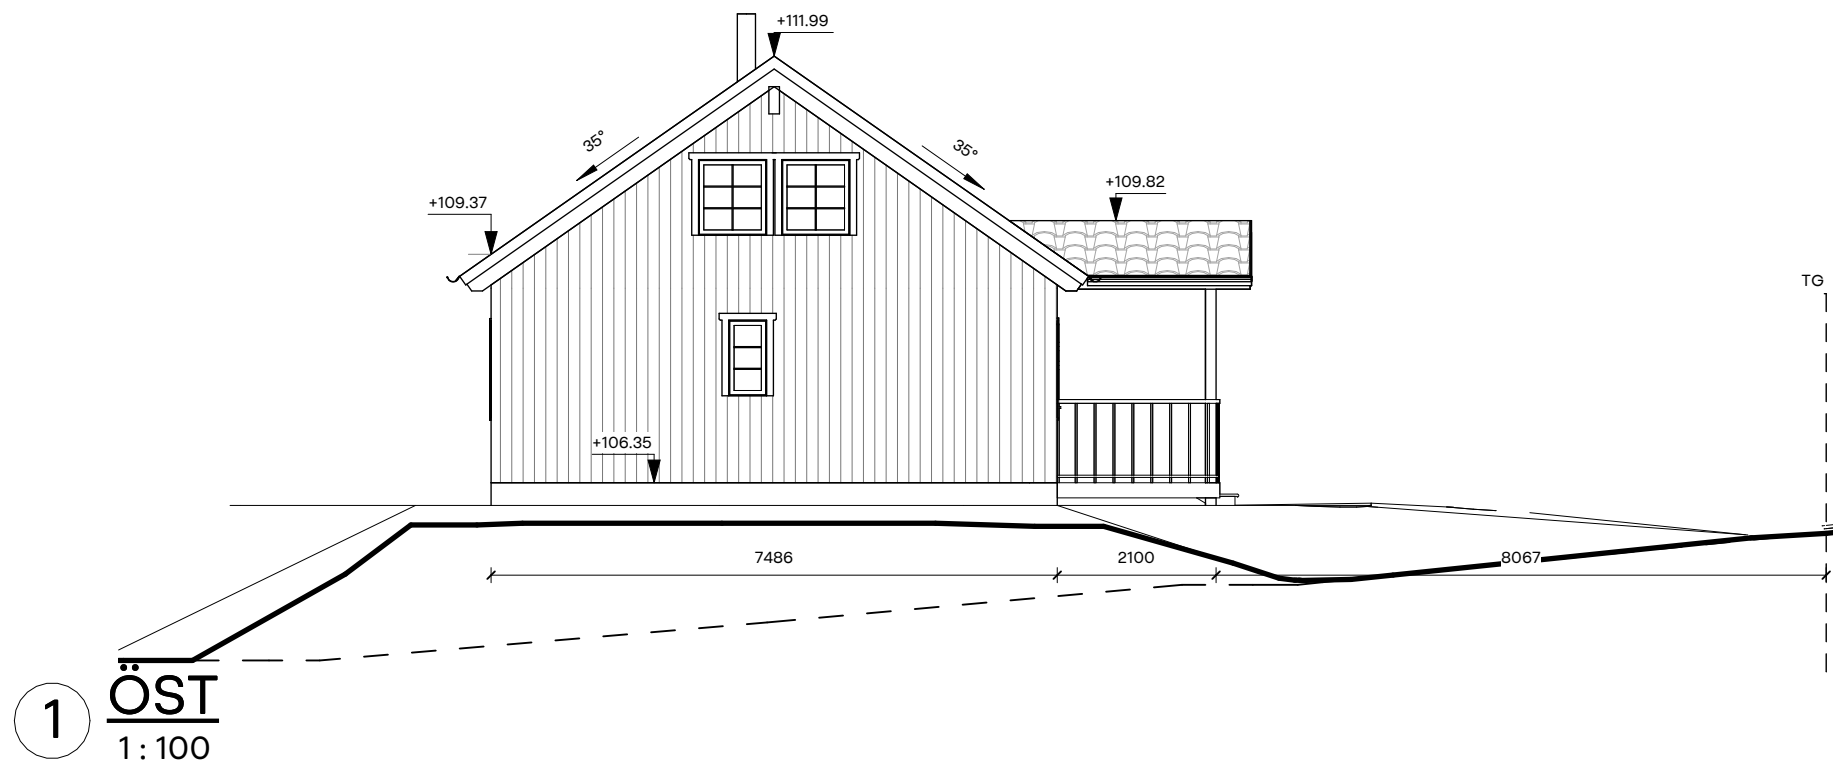

TG — — — Befintlig Mark
 — — — Föreslagen Mark

0 1 2 3 4 5 10m

SKALA 1:100



BygglövsExperterna

Fasad Material: Träpanel Faluröd
 Tak Material: Tegelpannor Röd
 Fönster/Dörr Material: Trä NCS S 0500-N