



TOLERED 57:1

NYBYGGNAD - GARAGE

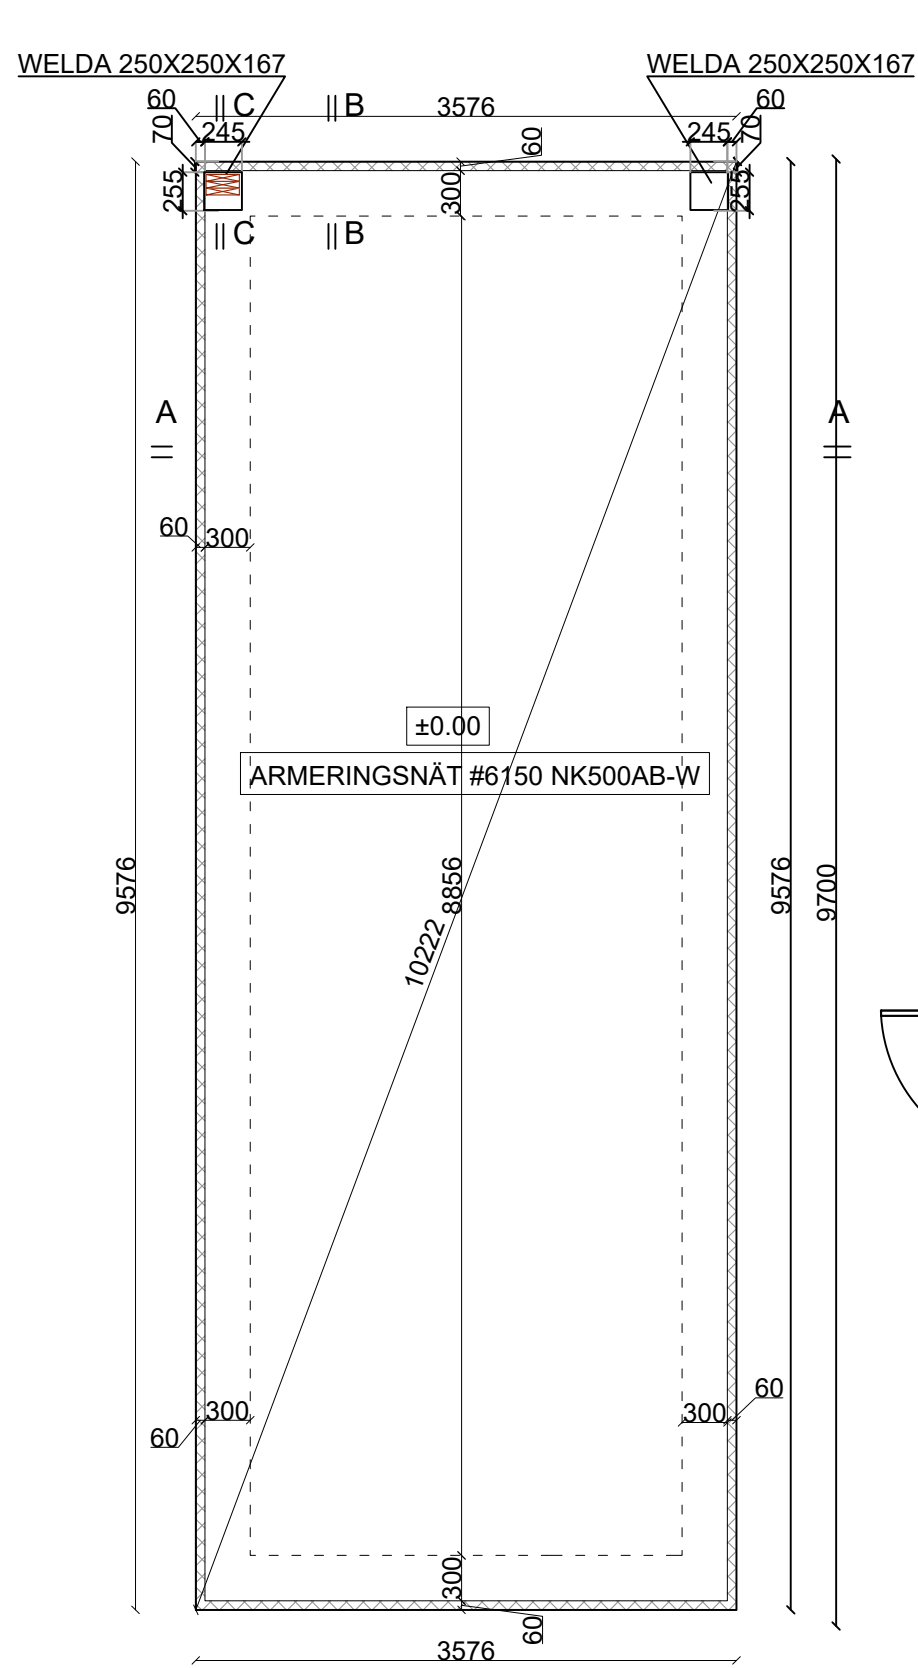

GRUNDPLAN
1:50

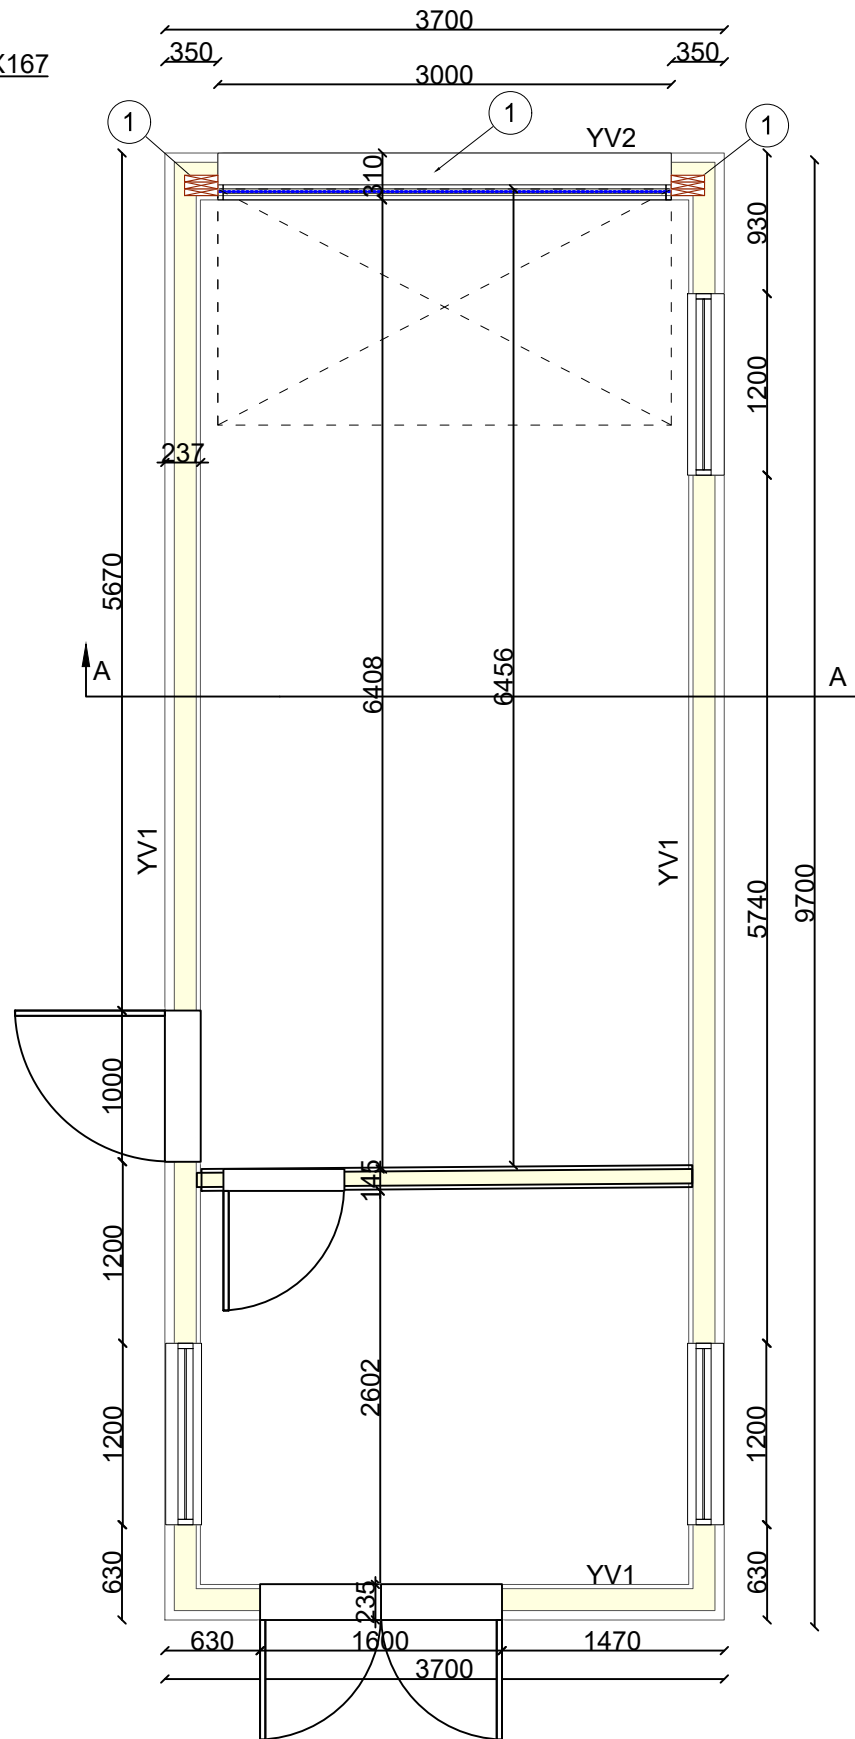

ENTRÉPLAN
1:50

FÖRKLARINGAR

- ① 3X45X220 C24 SKRUVLIMMADE (TRÄRAM)

FÖRKLARINGAR


YTTERVÄGG YV1

- 22MM STÄENDE TRÄPANEL
- 28X70MM SPIKLÄKT STÄENDE
- LUFTNINGSLÄKT 12MM
- VINDSKYDD
- 45X145 VÄGGREGEL (STENULL 145 MM)
- BÄRLINA 45X145 C24 I ÖK VÄGG
- ÅNGBROMS
- PLYFA 15MM
- GIPSSKIVA 13MM


YTTERVÄGG YV2

- 22MM STÄENDE TRÄPANEL
- 28X70MM SPIKLÄKT STÄENDE
- LUFTNINGSLÄKT 12MM
- VINDSKYDD
- 45X220 VÄGGREGEL (STENULL 145 MM)
- BÄRLINA 45X145 C24 I ÖK VÄGG
- ÅNGBROMS
- PLYFA 15MM
- GIPSSKIVA 13MM
- INNERVÄGG - ICKE-BÄRANDE




- GIPSSKIVA 13MM
- OSBSKIVA 12MM
- VÄGGREGEL 45X95 C24 C/C 600MM
- OSBSKIVA 12MM
- GIPSSKIVA 13MM

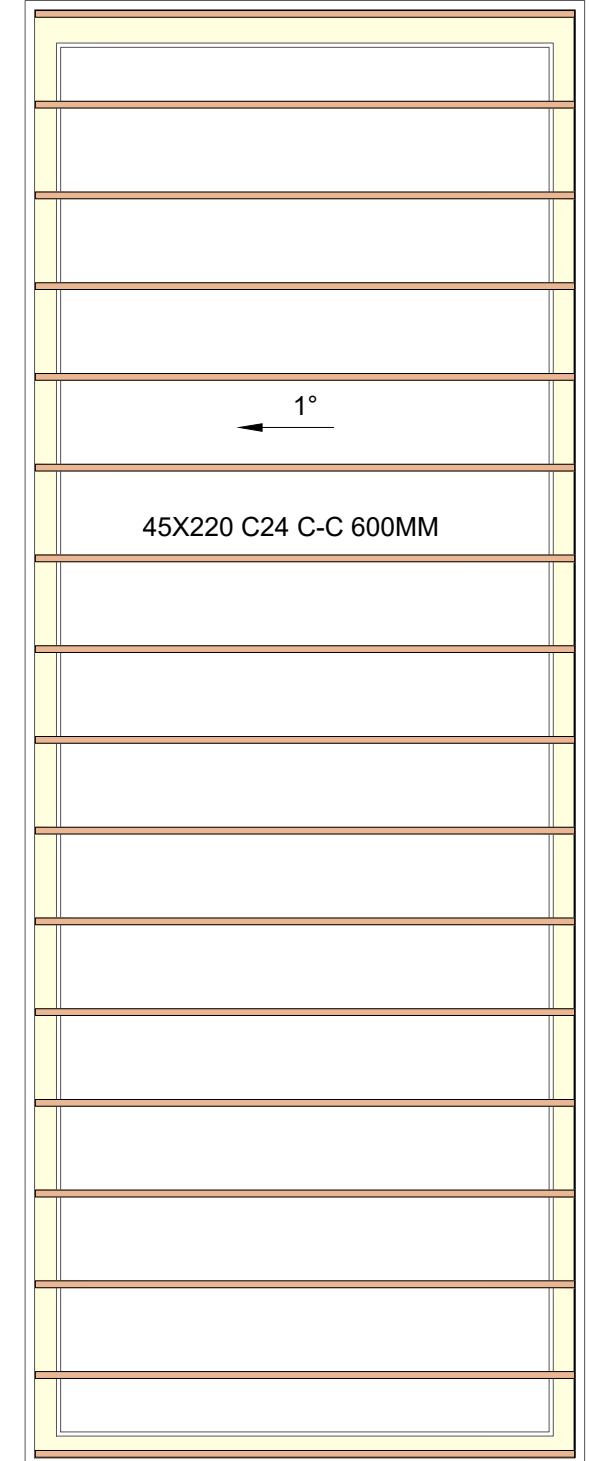

TAKPLAN
1:50

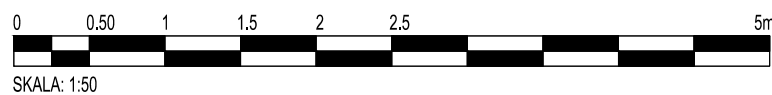

SKALA: 1:50

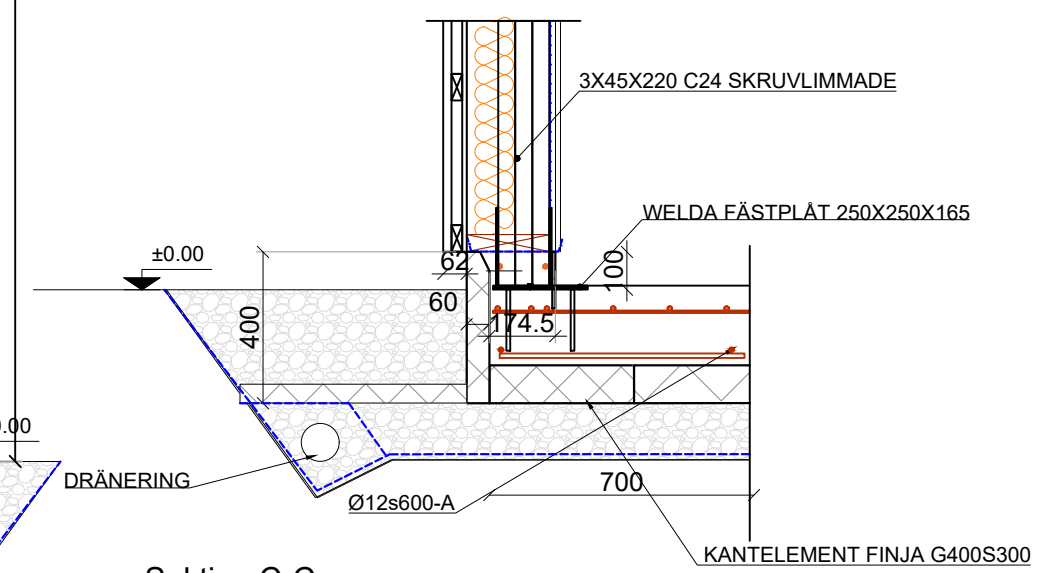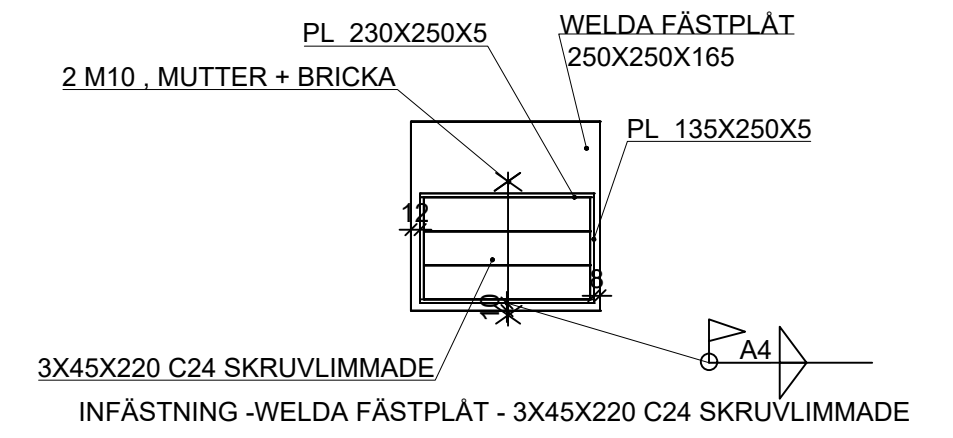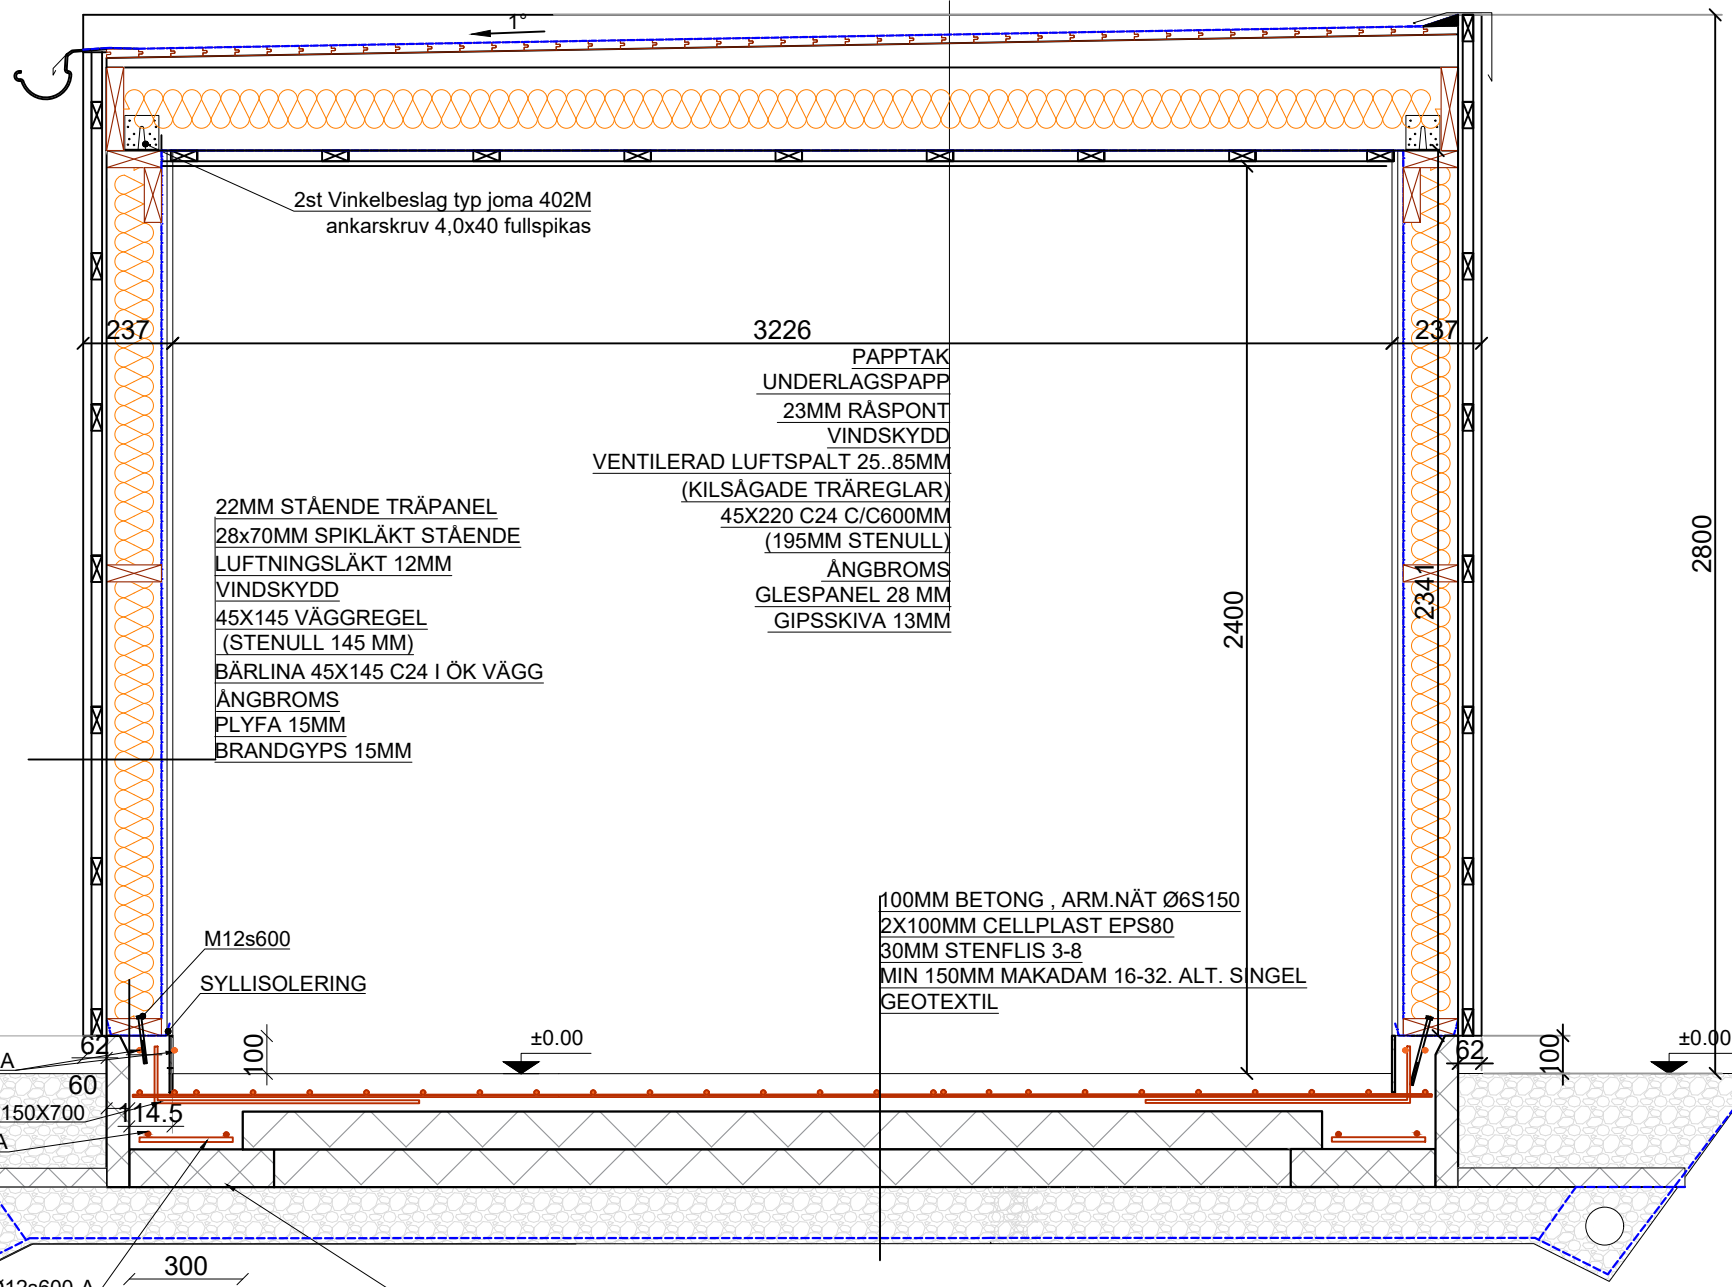

Sektion A-A
1:20

Sektion C-C
1:20

Sektion B-B
1:20

Sektion C-C
1:20

