



ADDEBODDA 1:3


GÄSTSTUGA

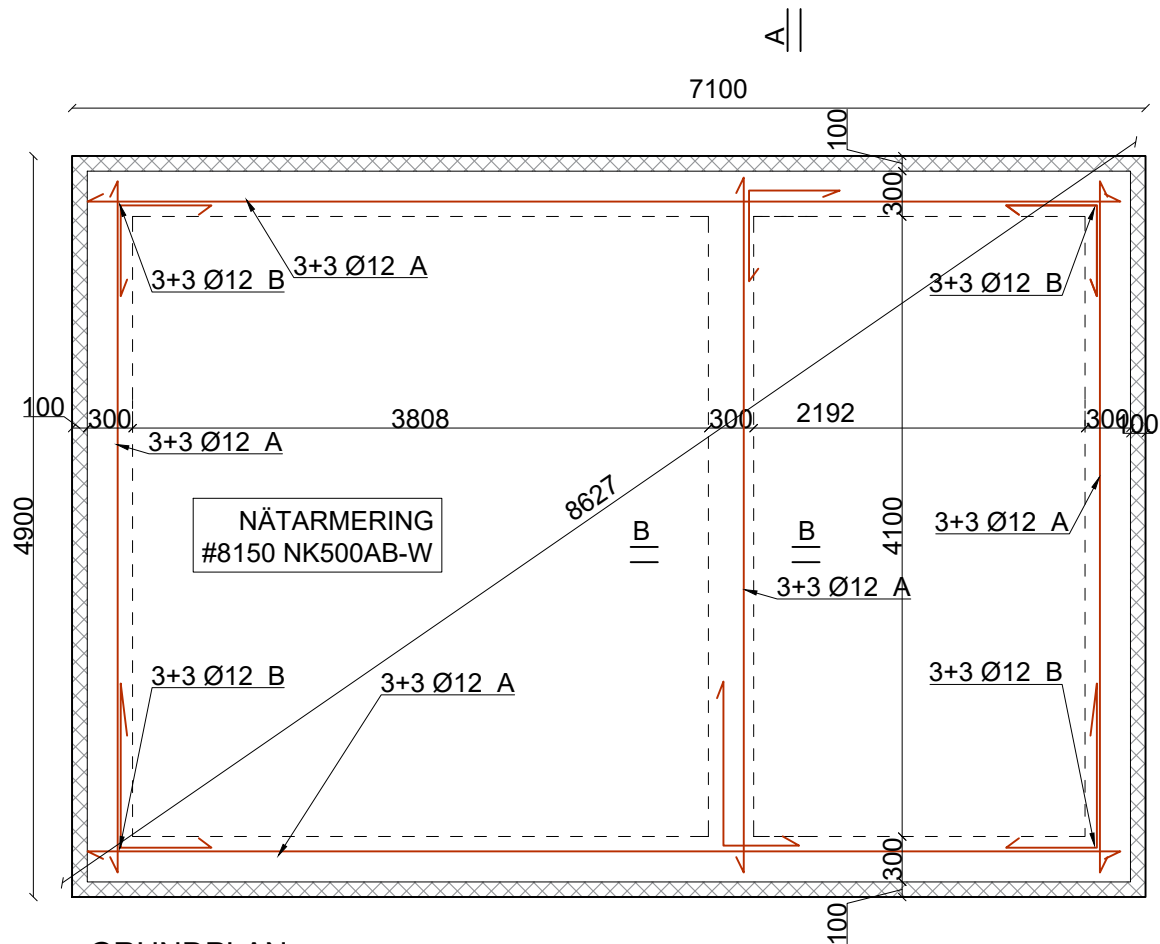

GRUNDPLAN
1:50

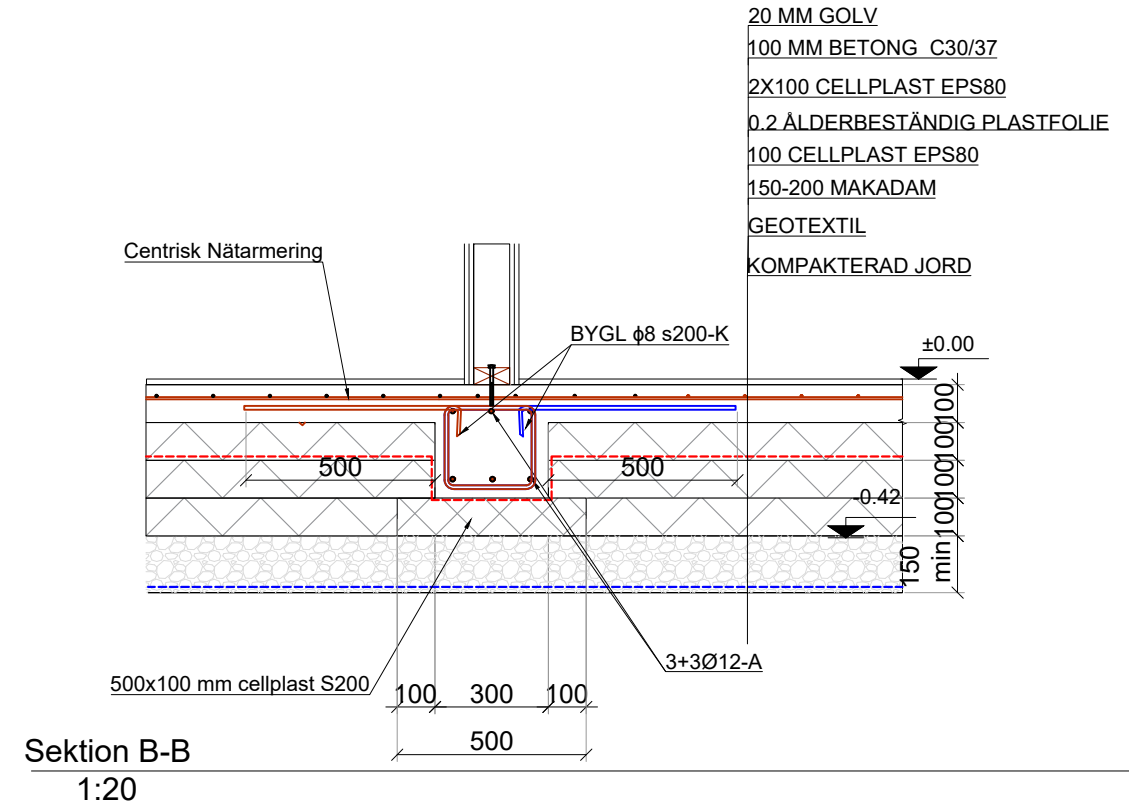


Sektion B-B
1:20

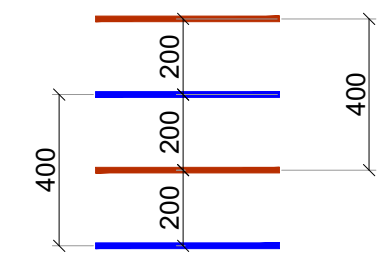


Placering av byglar - Sett ovanifrån



SKALA: 1:20

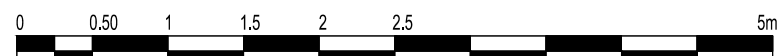

SKALA: 1:50

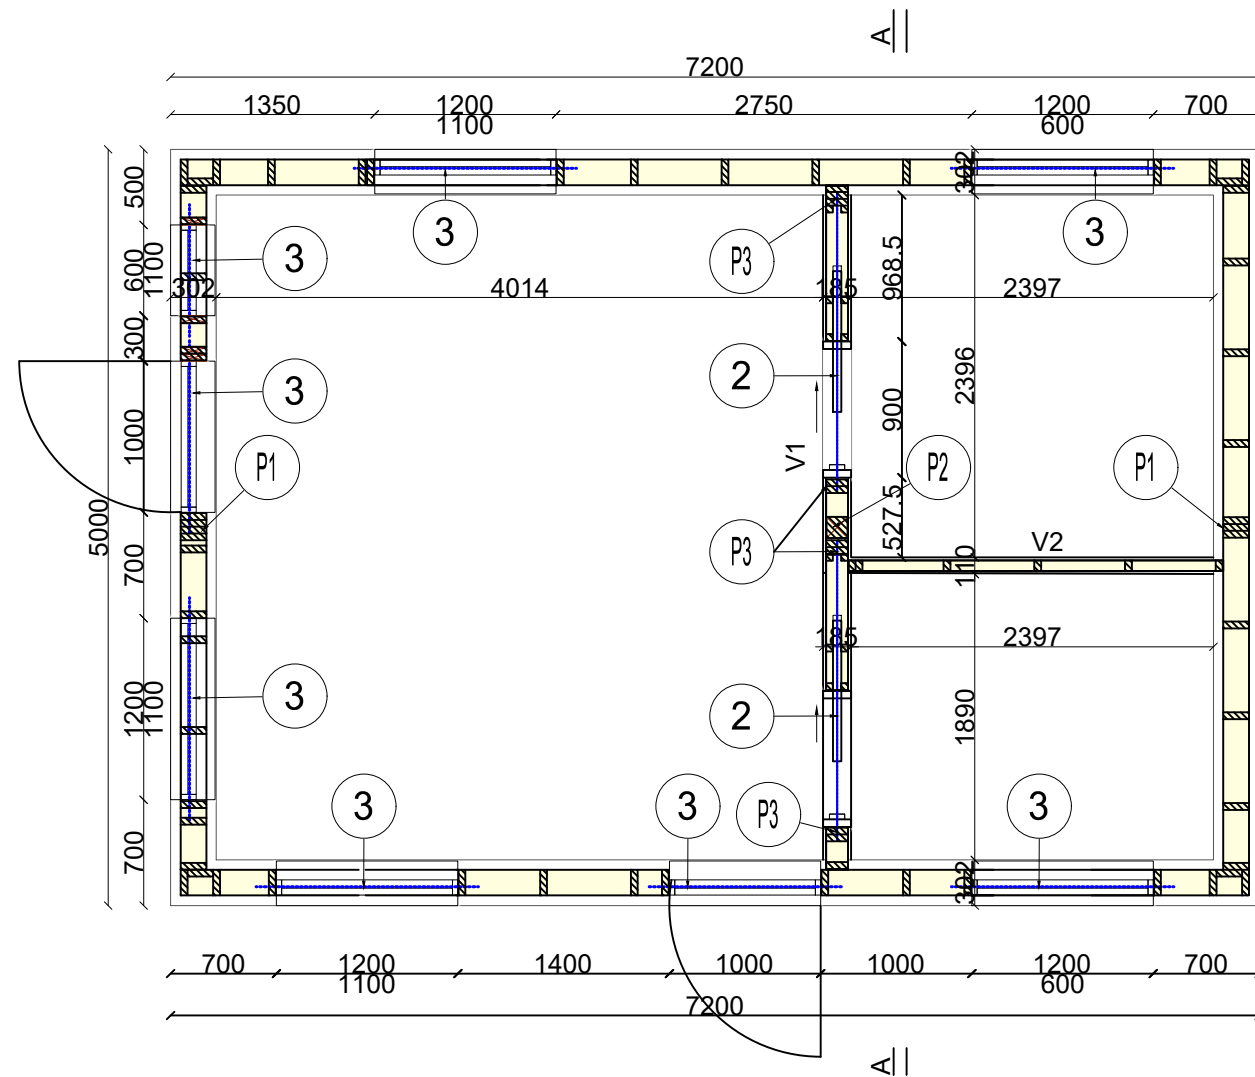

ENTRÉPLAN
1:50

FÖRKLARINGAR

- | | | | |
|----|--------------------------|---|--------------------------|
| P1 | 3x45x170 C24 IHOPSPIKADE | 1 | 140X270 GL30c |
| P2 | 140X140 GL30H | 2 | 3X45X120 C24 IHOPSPIKADE |
| P3 | 2x45x170 C24 IHOPSPIKADE | 3 | 45X170 C24 |

VÄGGAR

YTTERVÄGG - BÄRANDE:


- 22MM STÄENDE TRÄPANEL
- 28MM SPIKLÄKT LIGGANDE
- 17MM LUFTNINGSLÄKT
- VINDDUK
- 45X170 VÄGGREGEL C/C 600 (STENULL 170 MM)
- KORTLINGAR I TVÄRGÄENDE RIKTNING C/C1200
- BÄRLINA 45x170 C24 I ÖK VÄGG
- PLASTFOLIE 0.2 MM
- 45X45MM SPIKLÄKT (STENULL 45 MM)
- YTSKIKT ENLIGT A. 20MM


V1 INNERVÄGG - BÄRANDE:

- YTSKIKT ENLIGT A. 20MM
- 45X145 VÄGGREGEL C/C 600
- YTSKIKT ENLIGT A. 20MM


V2 - INNERVÄGG - ICKE-BÄRANDE:


- YTSKIKT ENLIGT A. 20MM
- 45X70 VÄGGREGEL C/C 600
- YTSKIKT ENLIGT A. 20MM

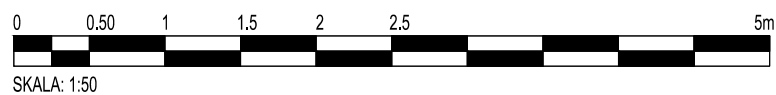

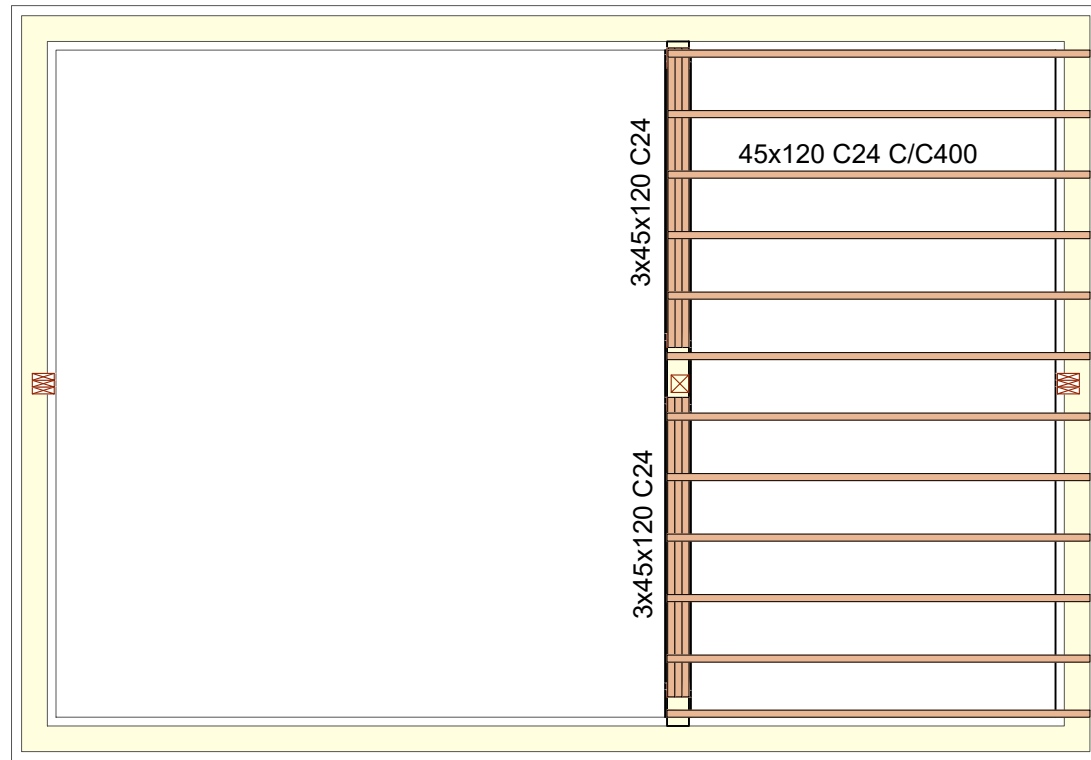

MELLANBJÄKLAG
1:50

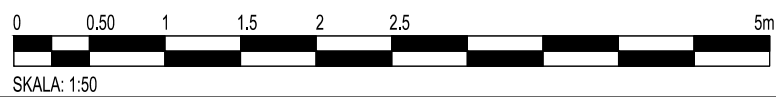

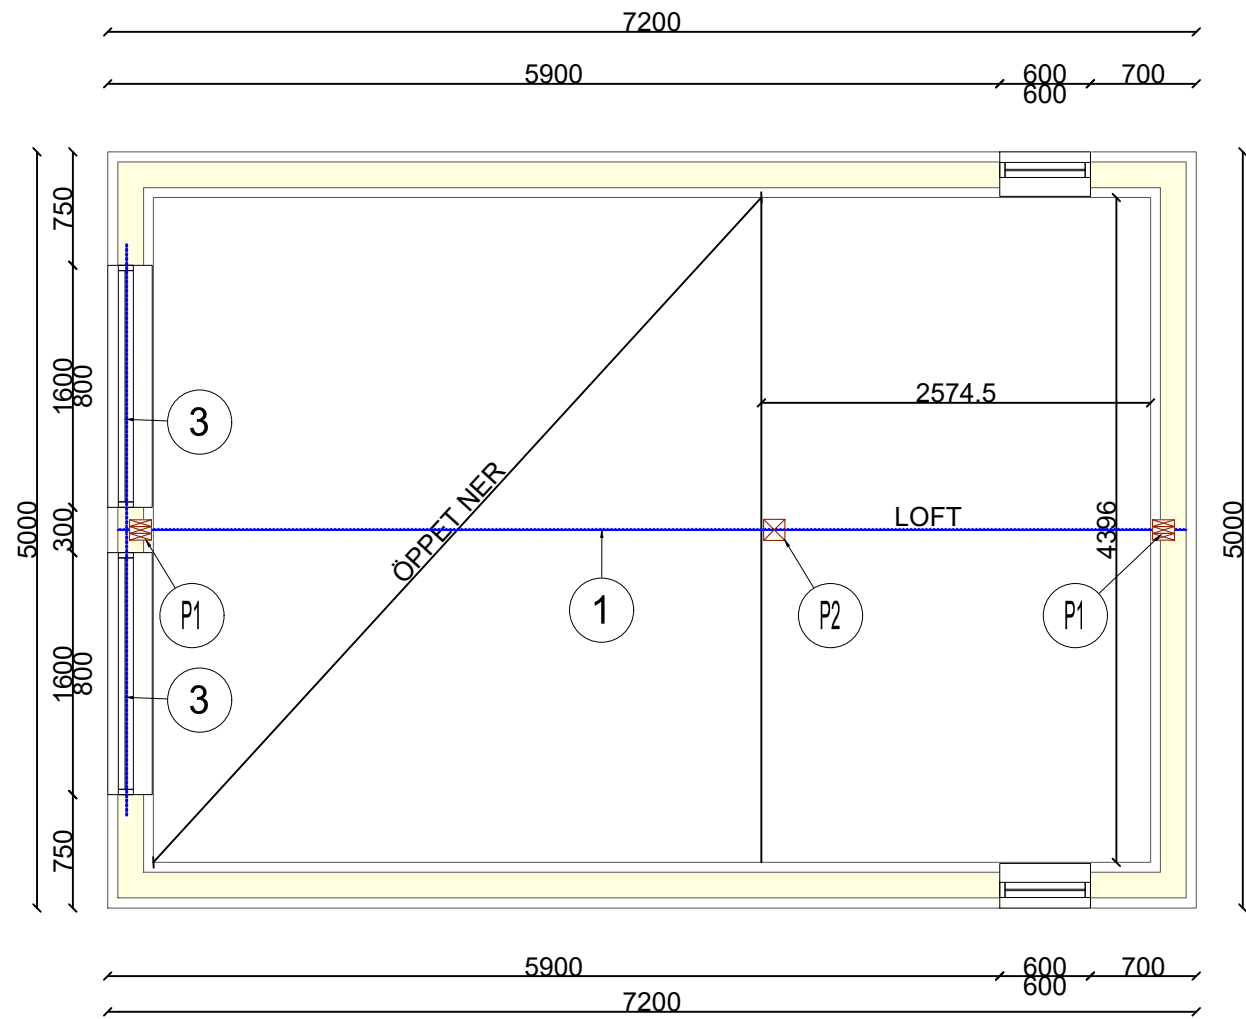

LOFT
1:50


FÖRKLARINGAR


- | | |
|-------------------------------|------------------------------|
| (P1) 3x45x170 C24 IHOPSPIKADE | (1) 140X270 GL30c |
| (P2) 140X140 GL30H | (2) 3X45X120 C24 IHOPSPIKADE |
| (P3) 2x45x170 C24 IHOPSPIKADE | (3) 45X170 C24 |

VÄGGAR


YTTERVÄGG - BÄRANDE:


- 22MM STÄENDE TRÄPANEL
- 28MM SPIKLÄKT LIGGANDE
- 17MM LUFTNINGSLÄKT
- VINDDUK
- 45X170 VÄGGREGEL C/C 600 (STENULL 170 MM)
- KORTLINGAR I TVÄRGÅENDE RIKTNING C/C1200
- BÄRLINA 45x170 C24 I ÖK VÄGG
- PLASTFOLIE 0.2 MM
- 45X45MM SPIKLÄKT (STENULL 45 MM)
- YTSKIKT ENLIGT A. 20MM


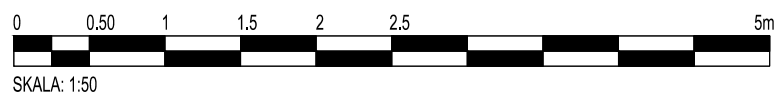


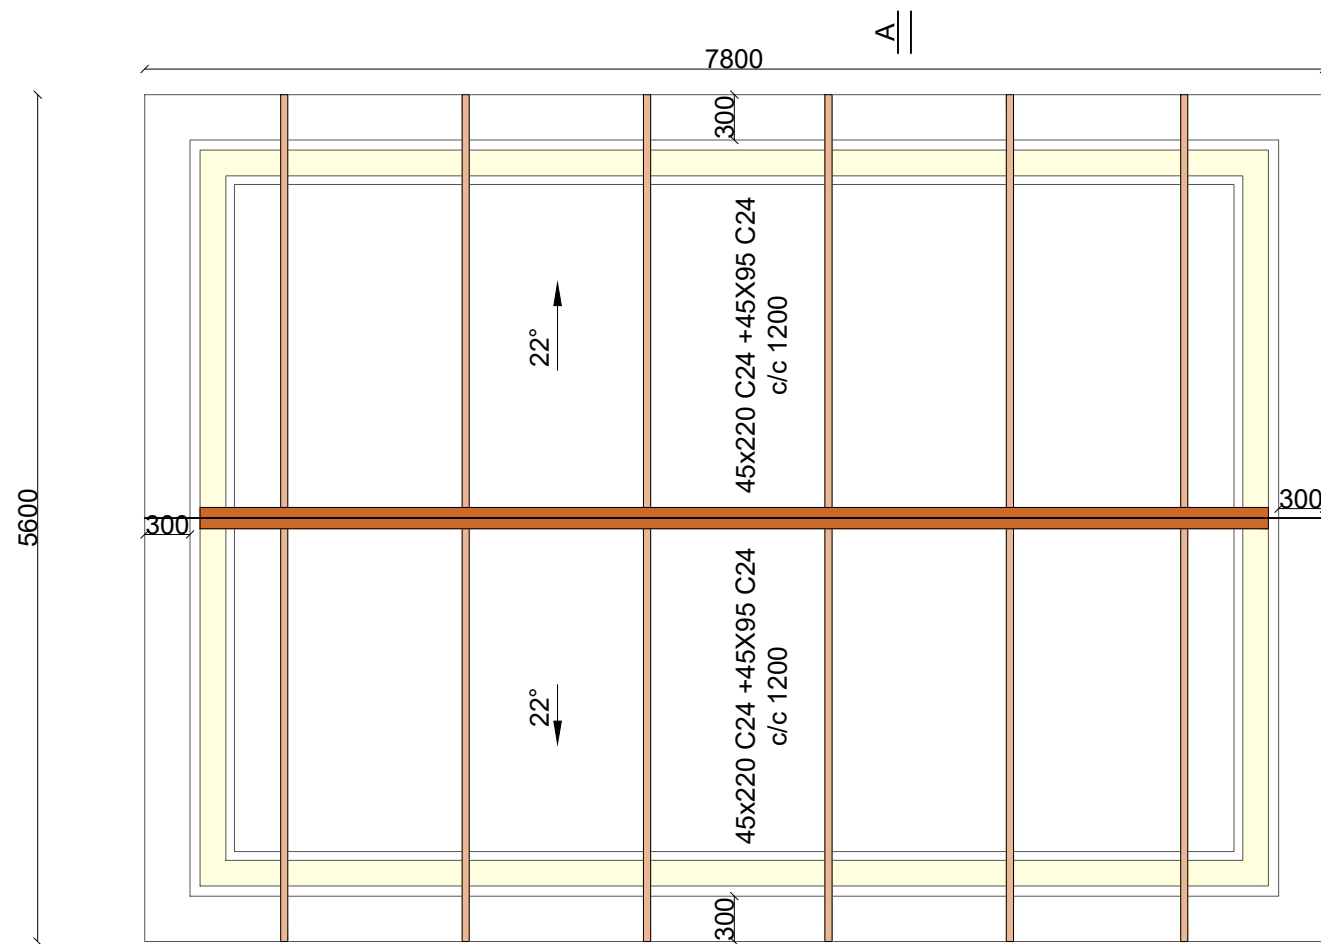


TAKPLAN
1:50

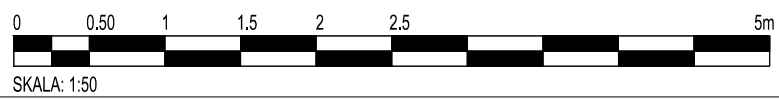

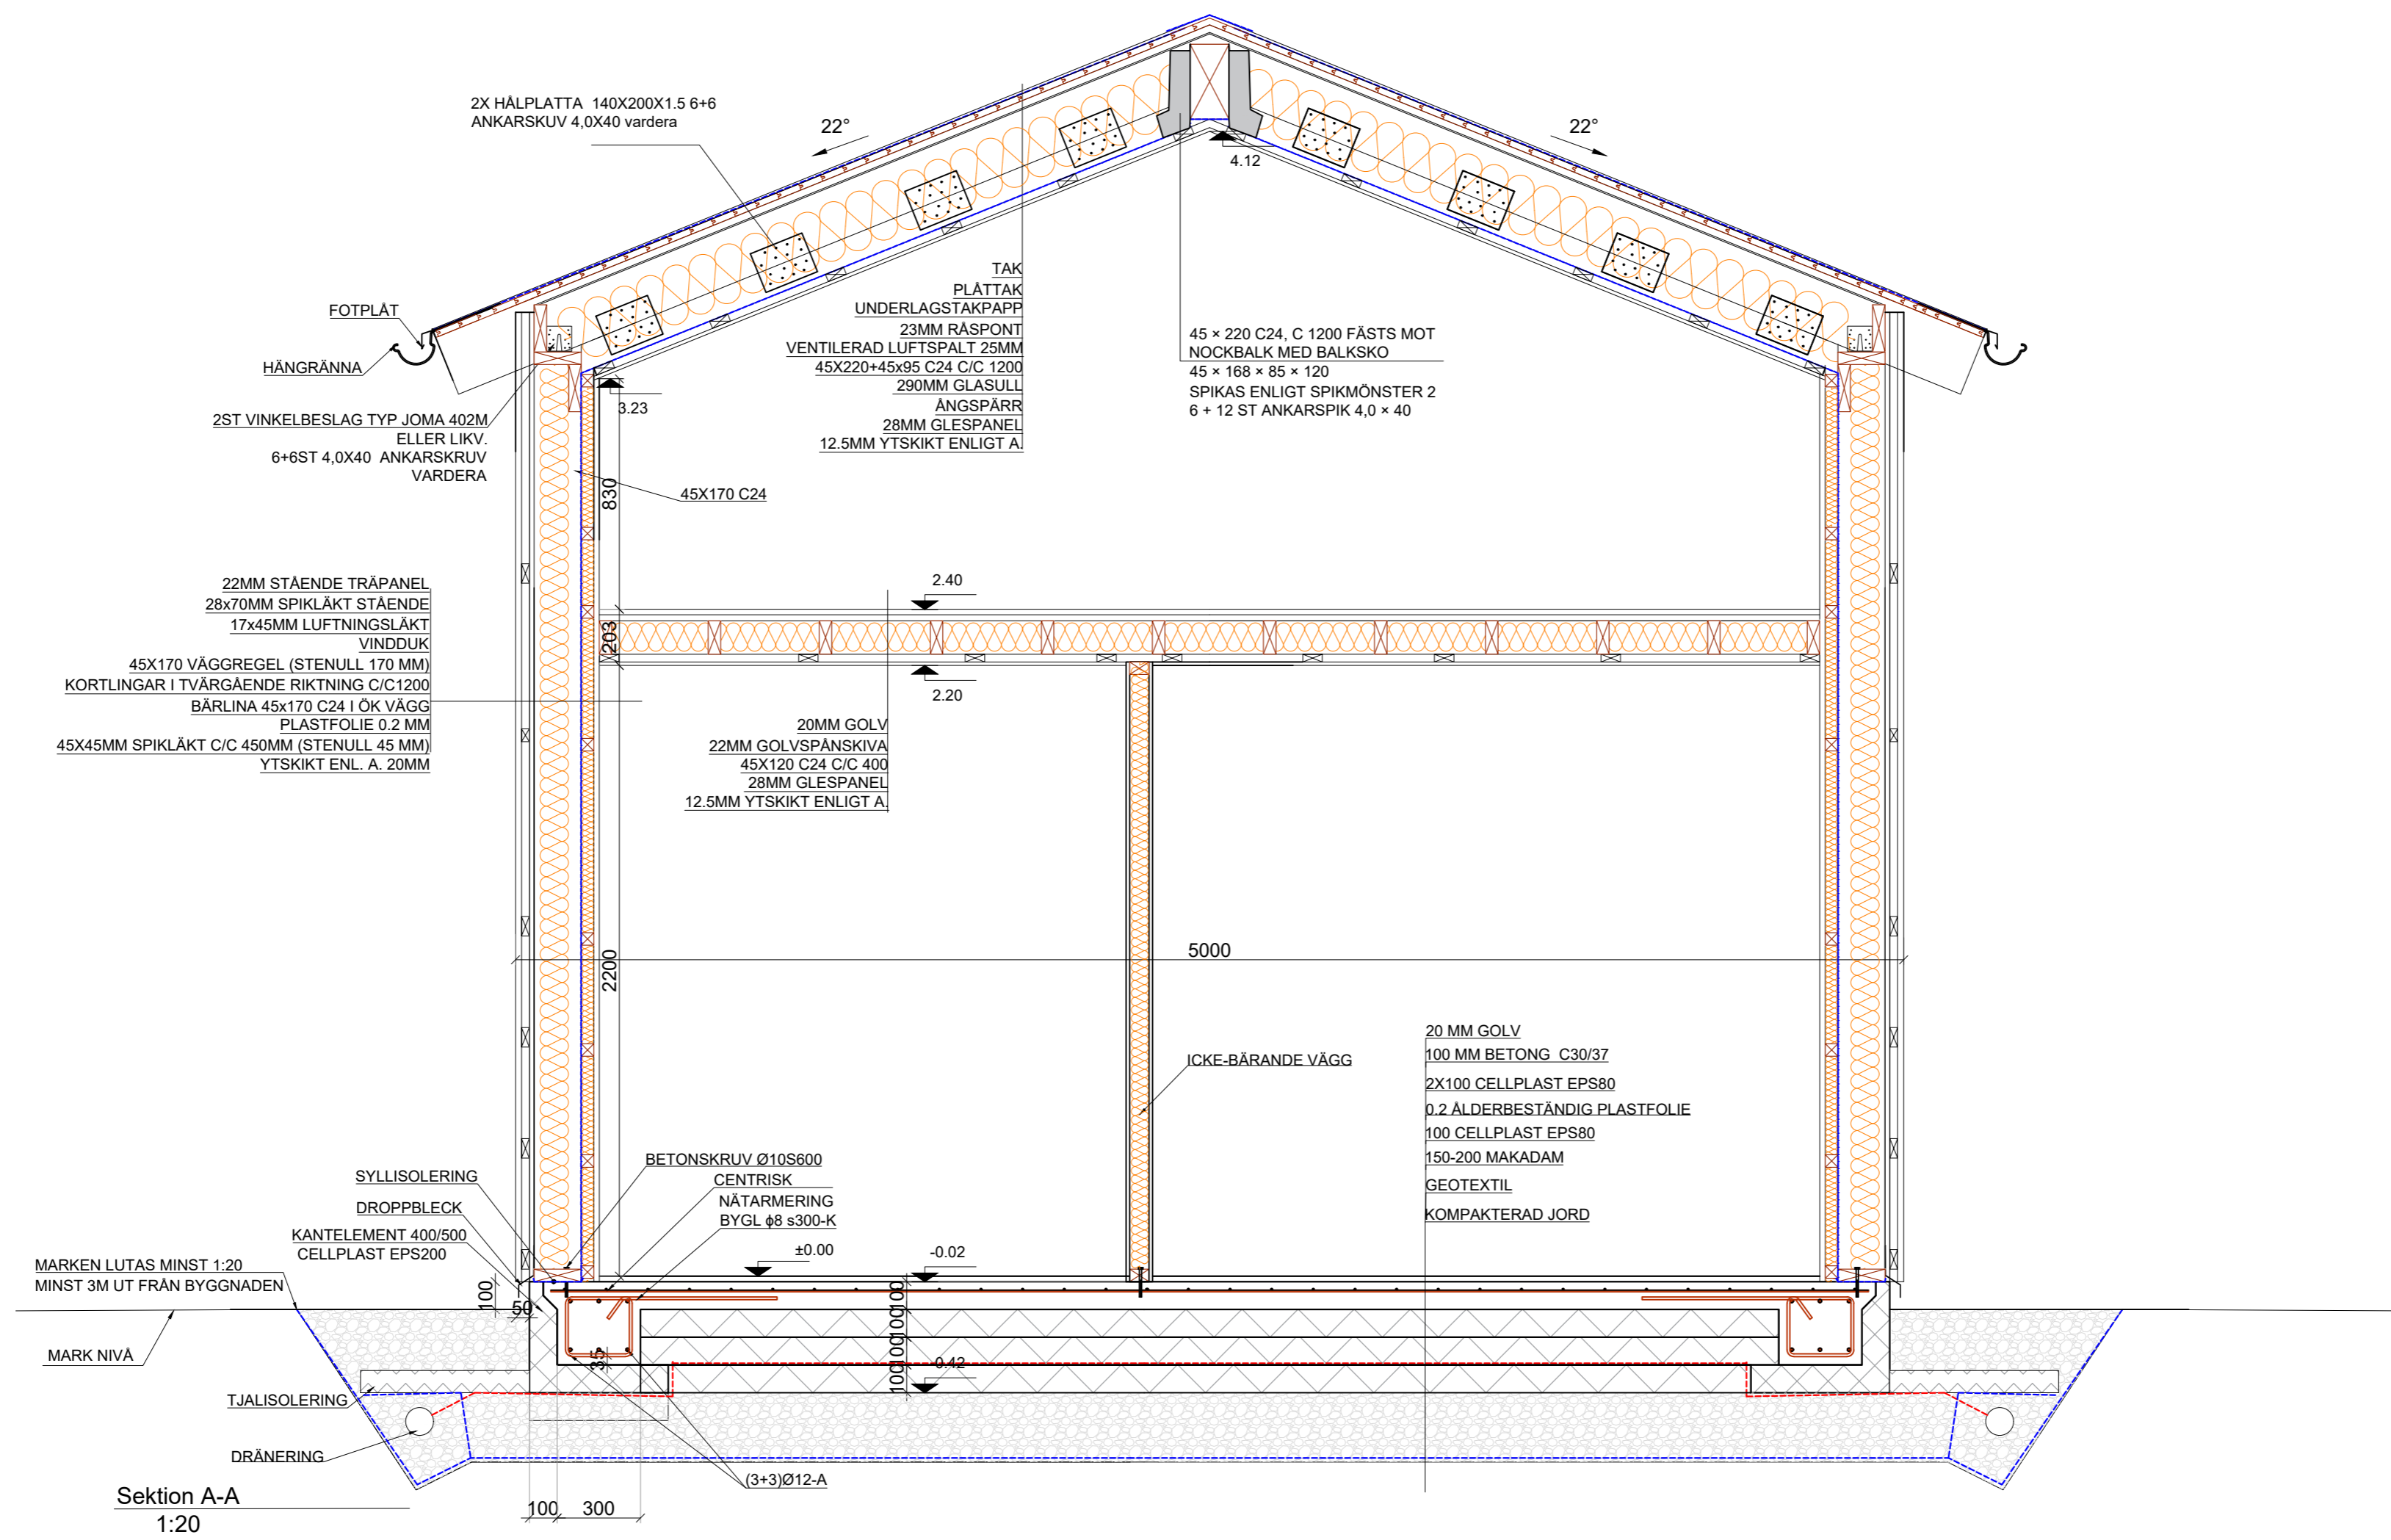


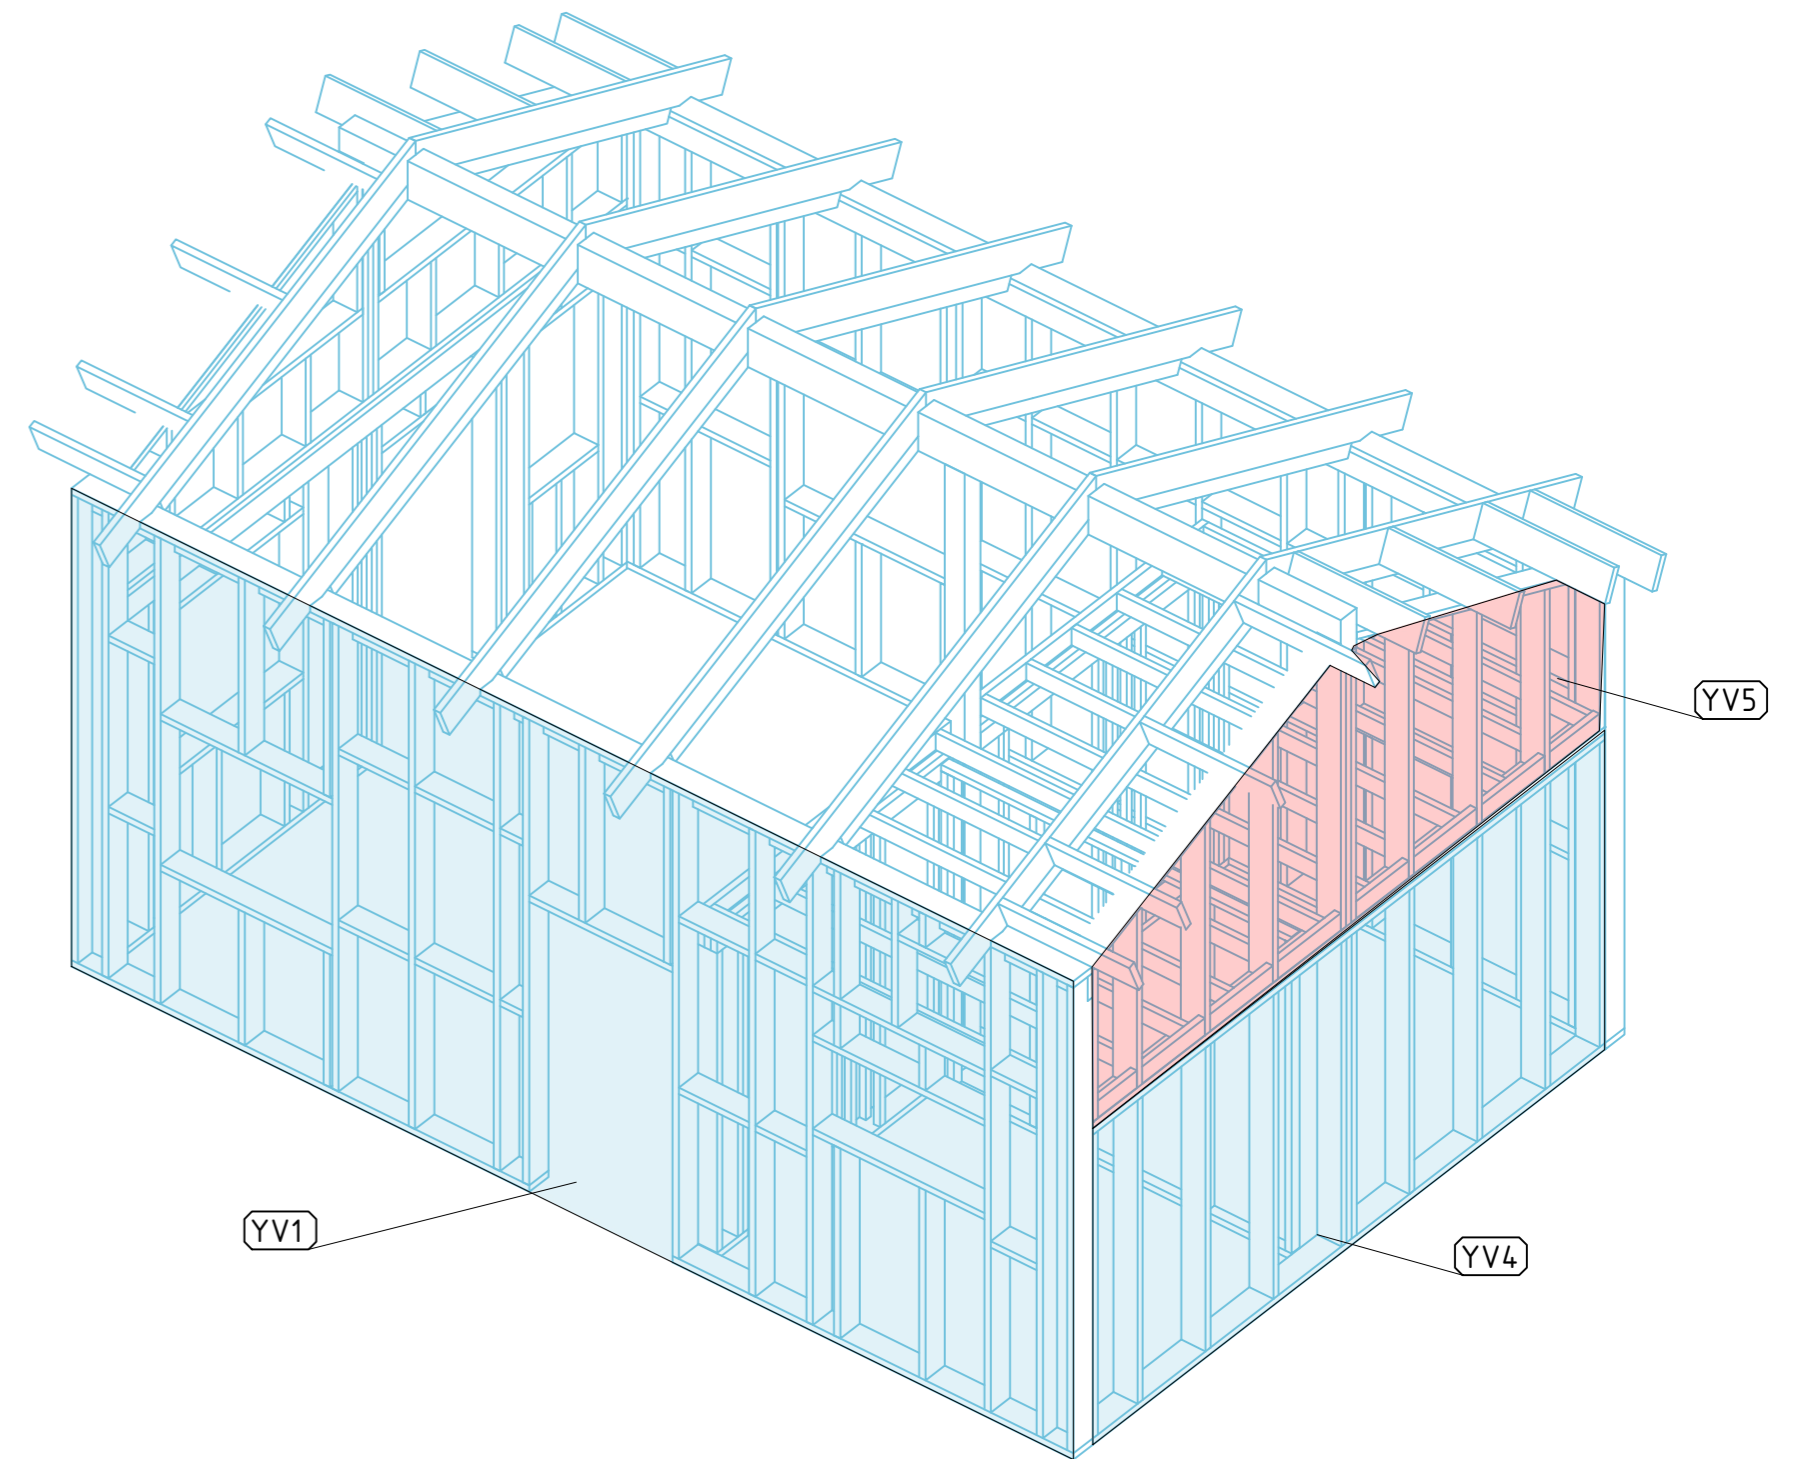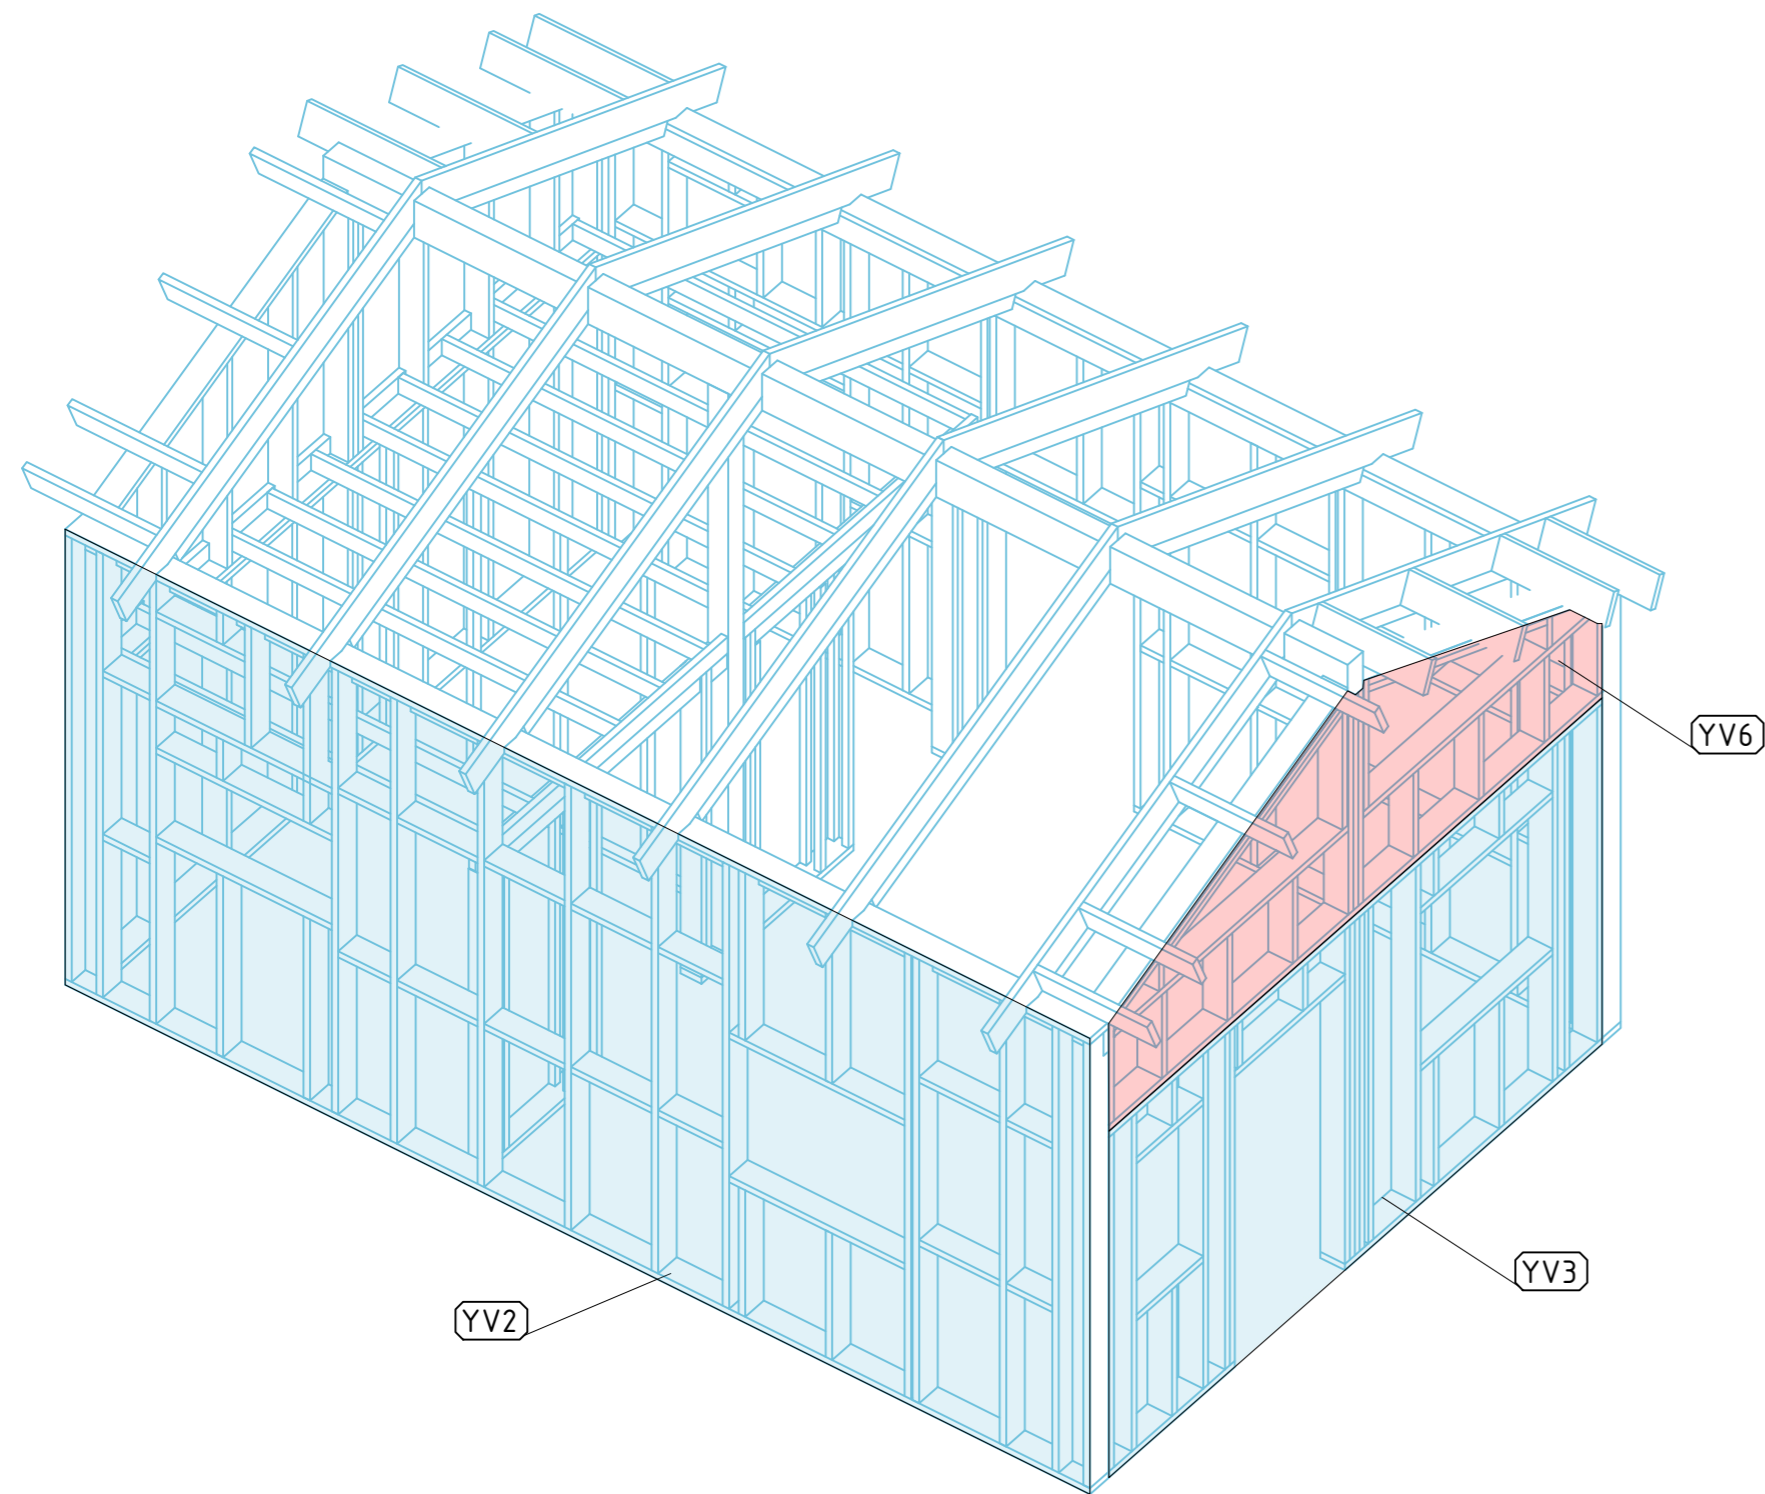

3D view



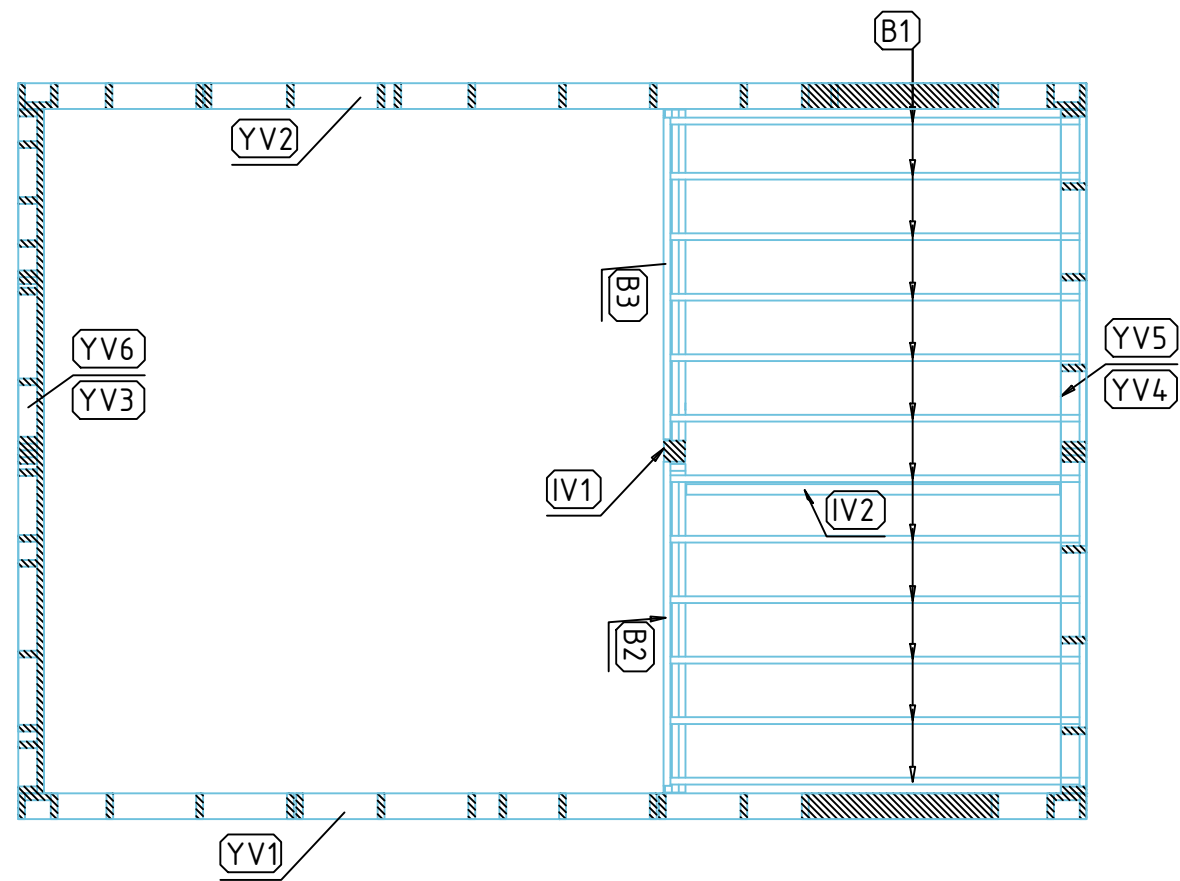


MELLANBJÄKLÄG/ VÄGGAR

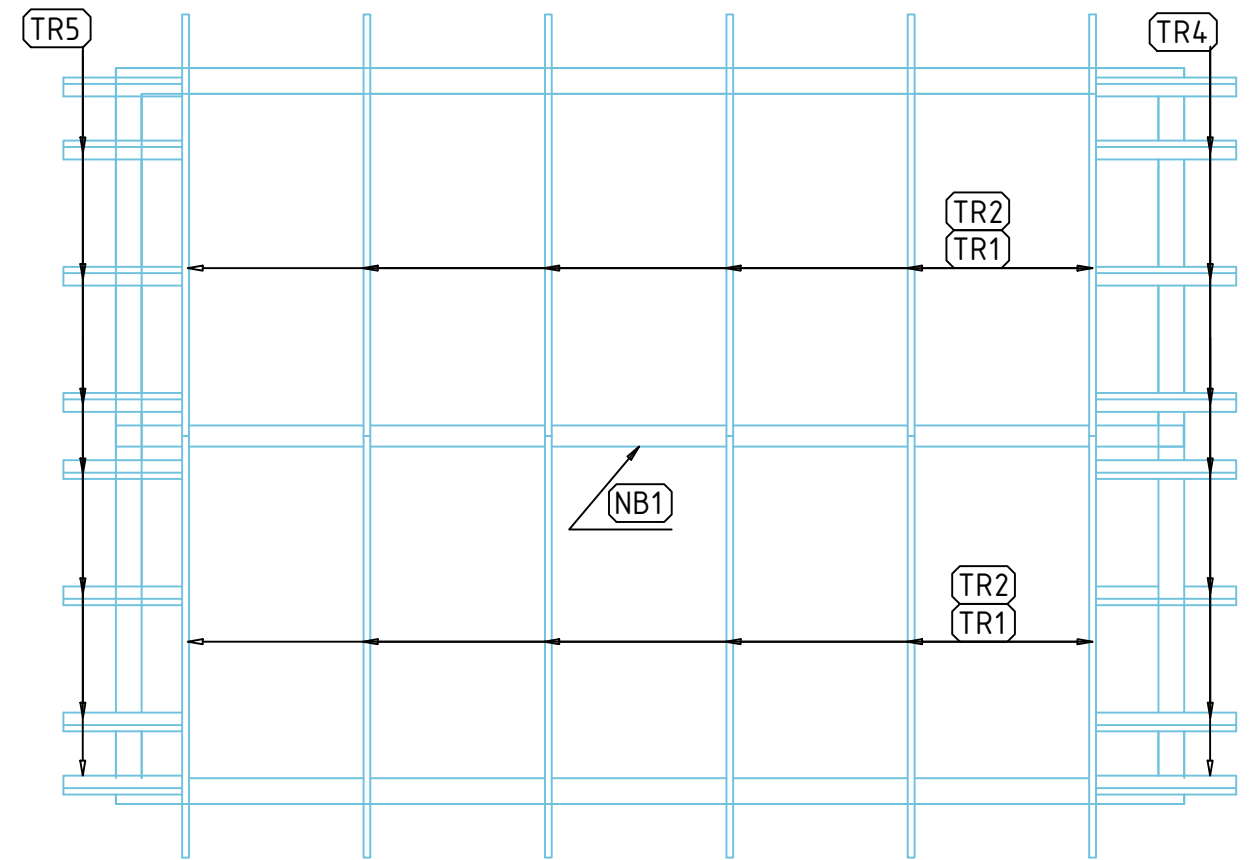


TAKPLAN


Mark	Quantity	Description	Length	Grade
P2	5	45X170	1210	C24
P3	13	45X170	3259	C24
P4	4	45X170	495	C24
P5	1	45X170	3228	C24
P6	2	45X170	160	C24
P8	2	45X170	555	C24
P9	2	45X170	361	C24
P10	4	45X170	323	C24
P11	2	45X170	3089	C24
P12	1	45X170	610	C24
P20	2	45X170	930	C24
P21	2	45X170	300	C24
P22	2	45X170	7066	C24
P25	2	45X170	884	C24
P30	1	45X170	229	C24
P35	4	45X170	1229	C24
P37	2	45X170	1330	C24
P56	1	45X170	1010	C24
P59	1	45X170	2828	C24
	53			

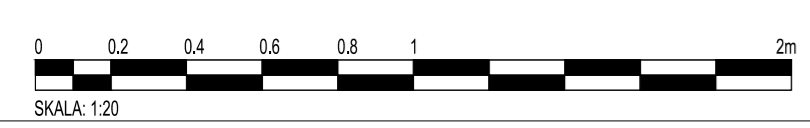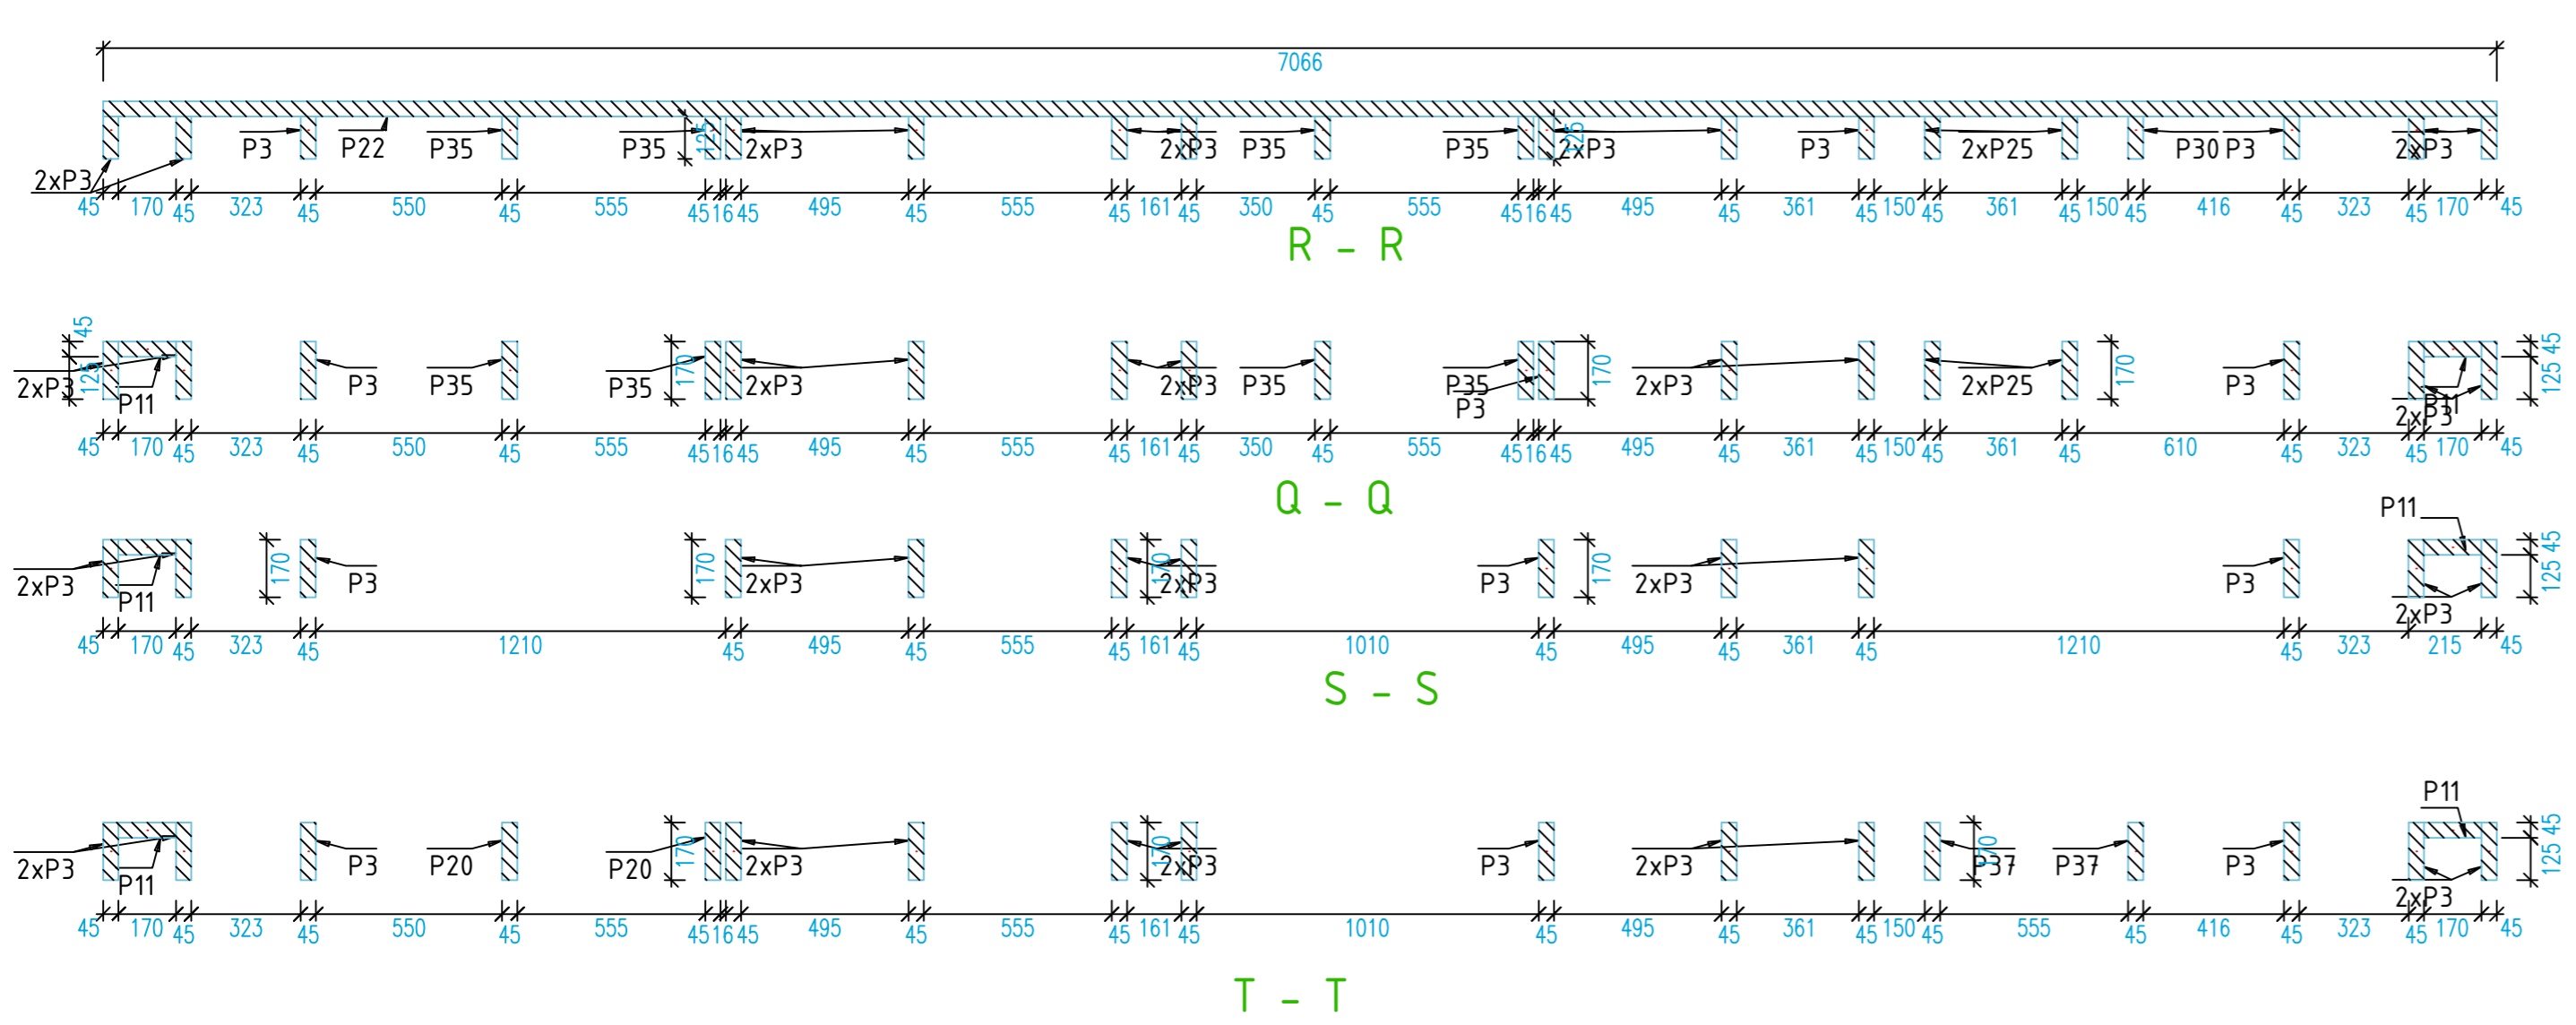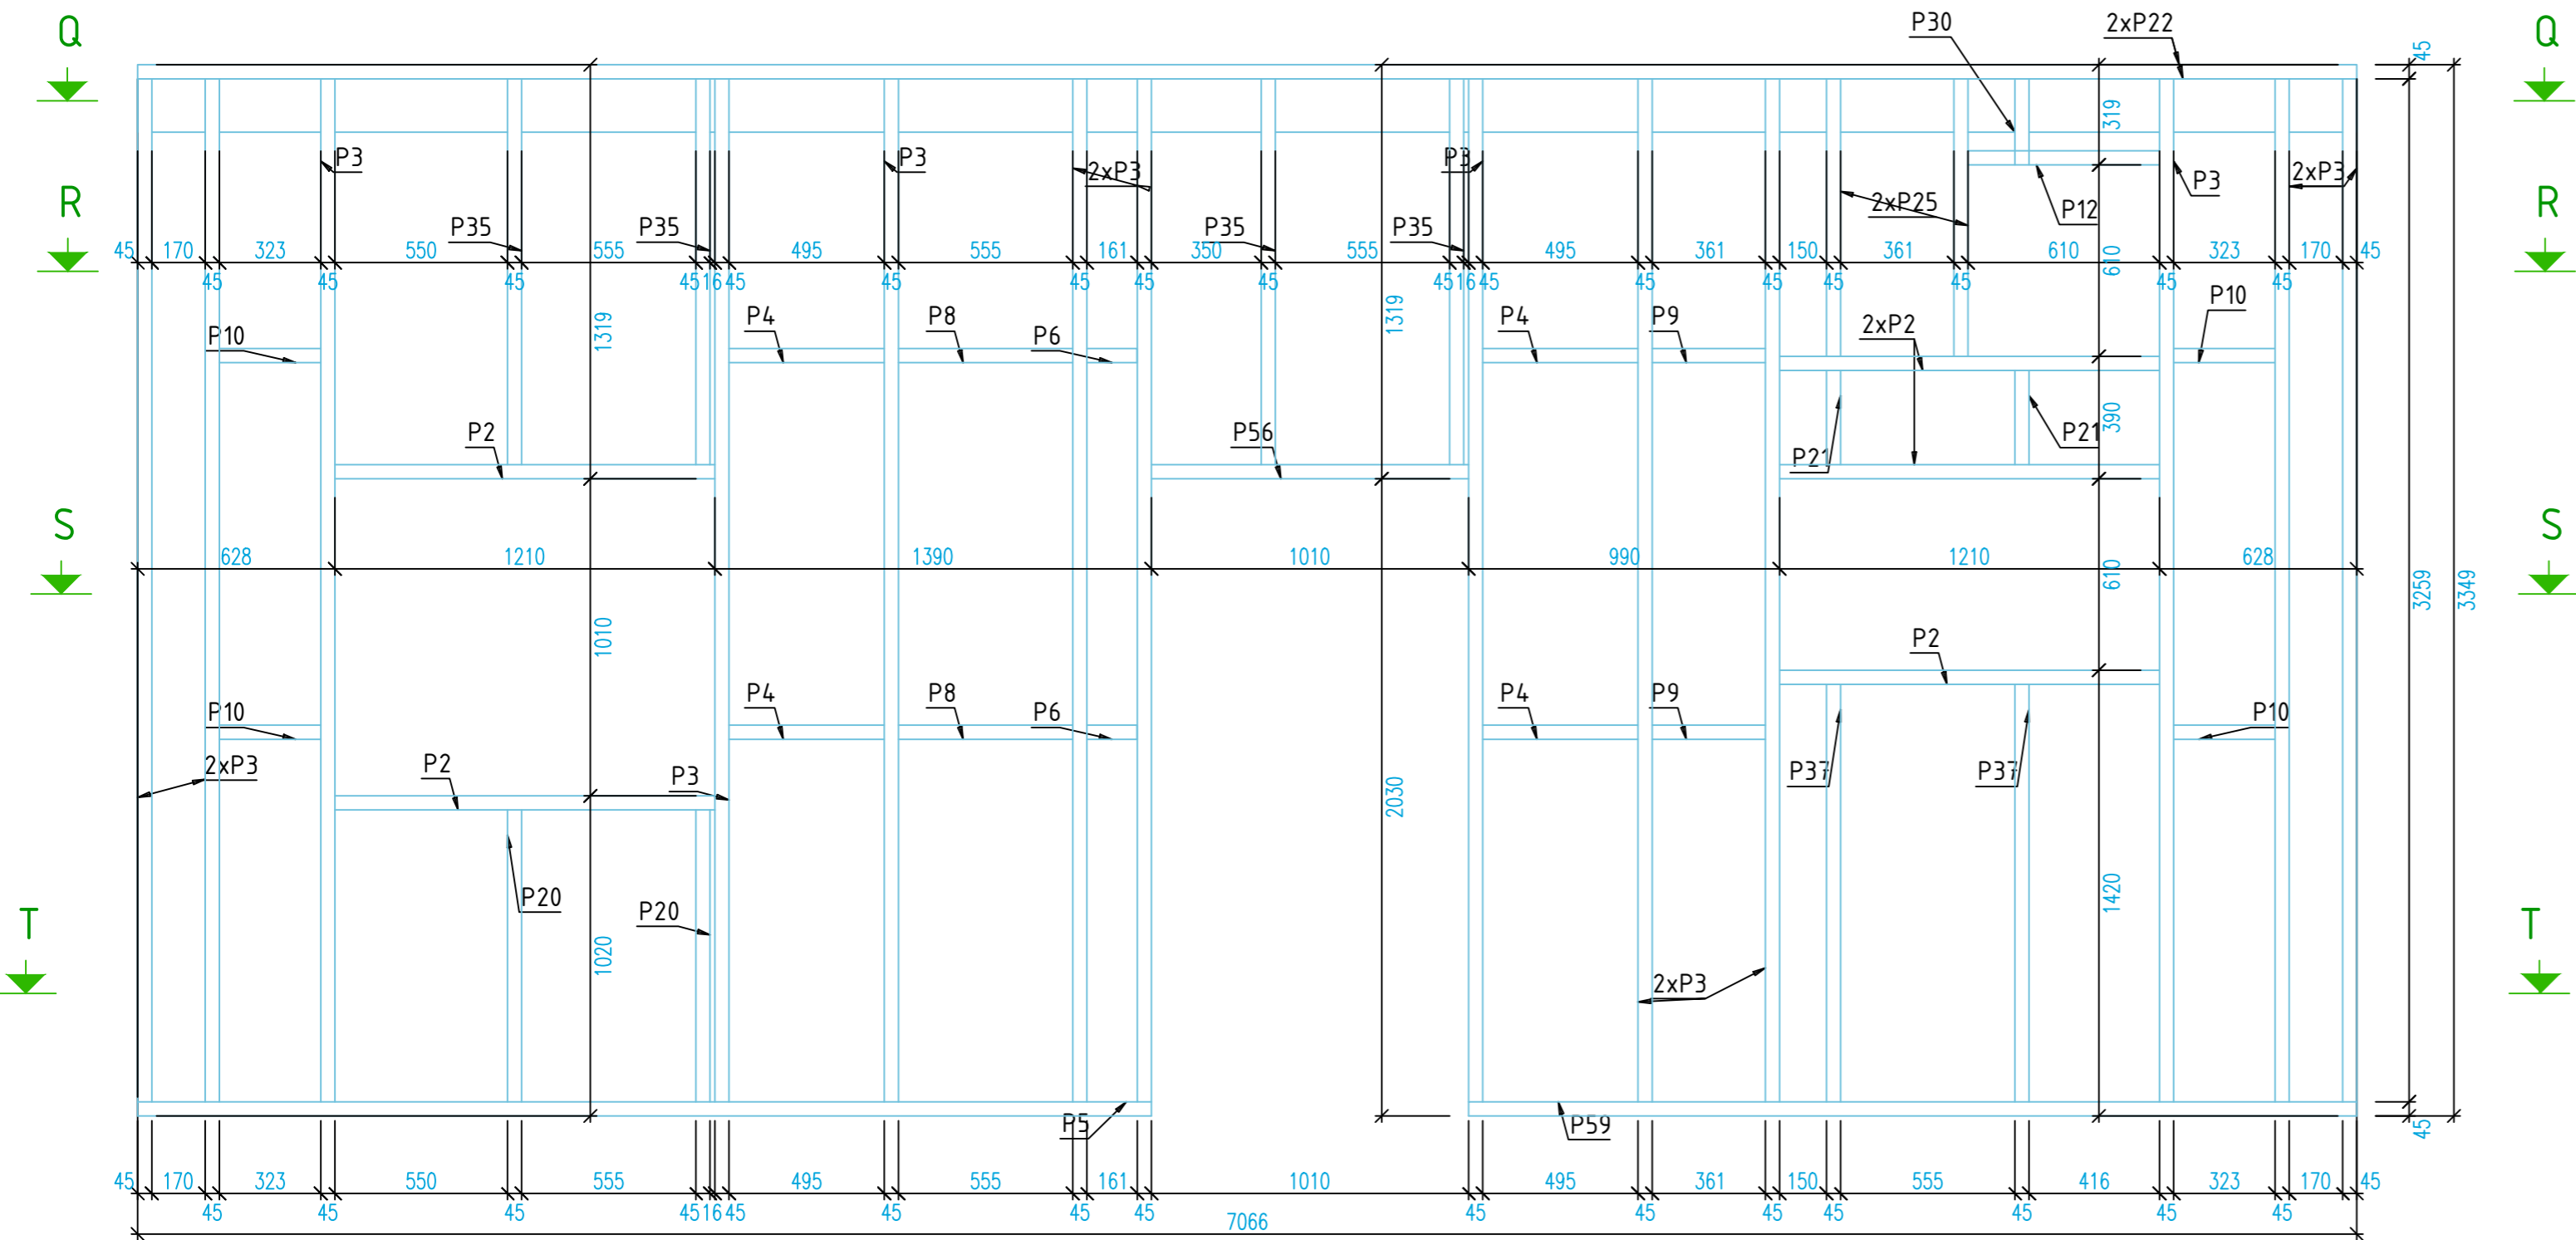


1x YV2 45X170 - 1:20

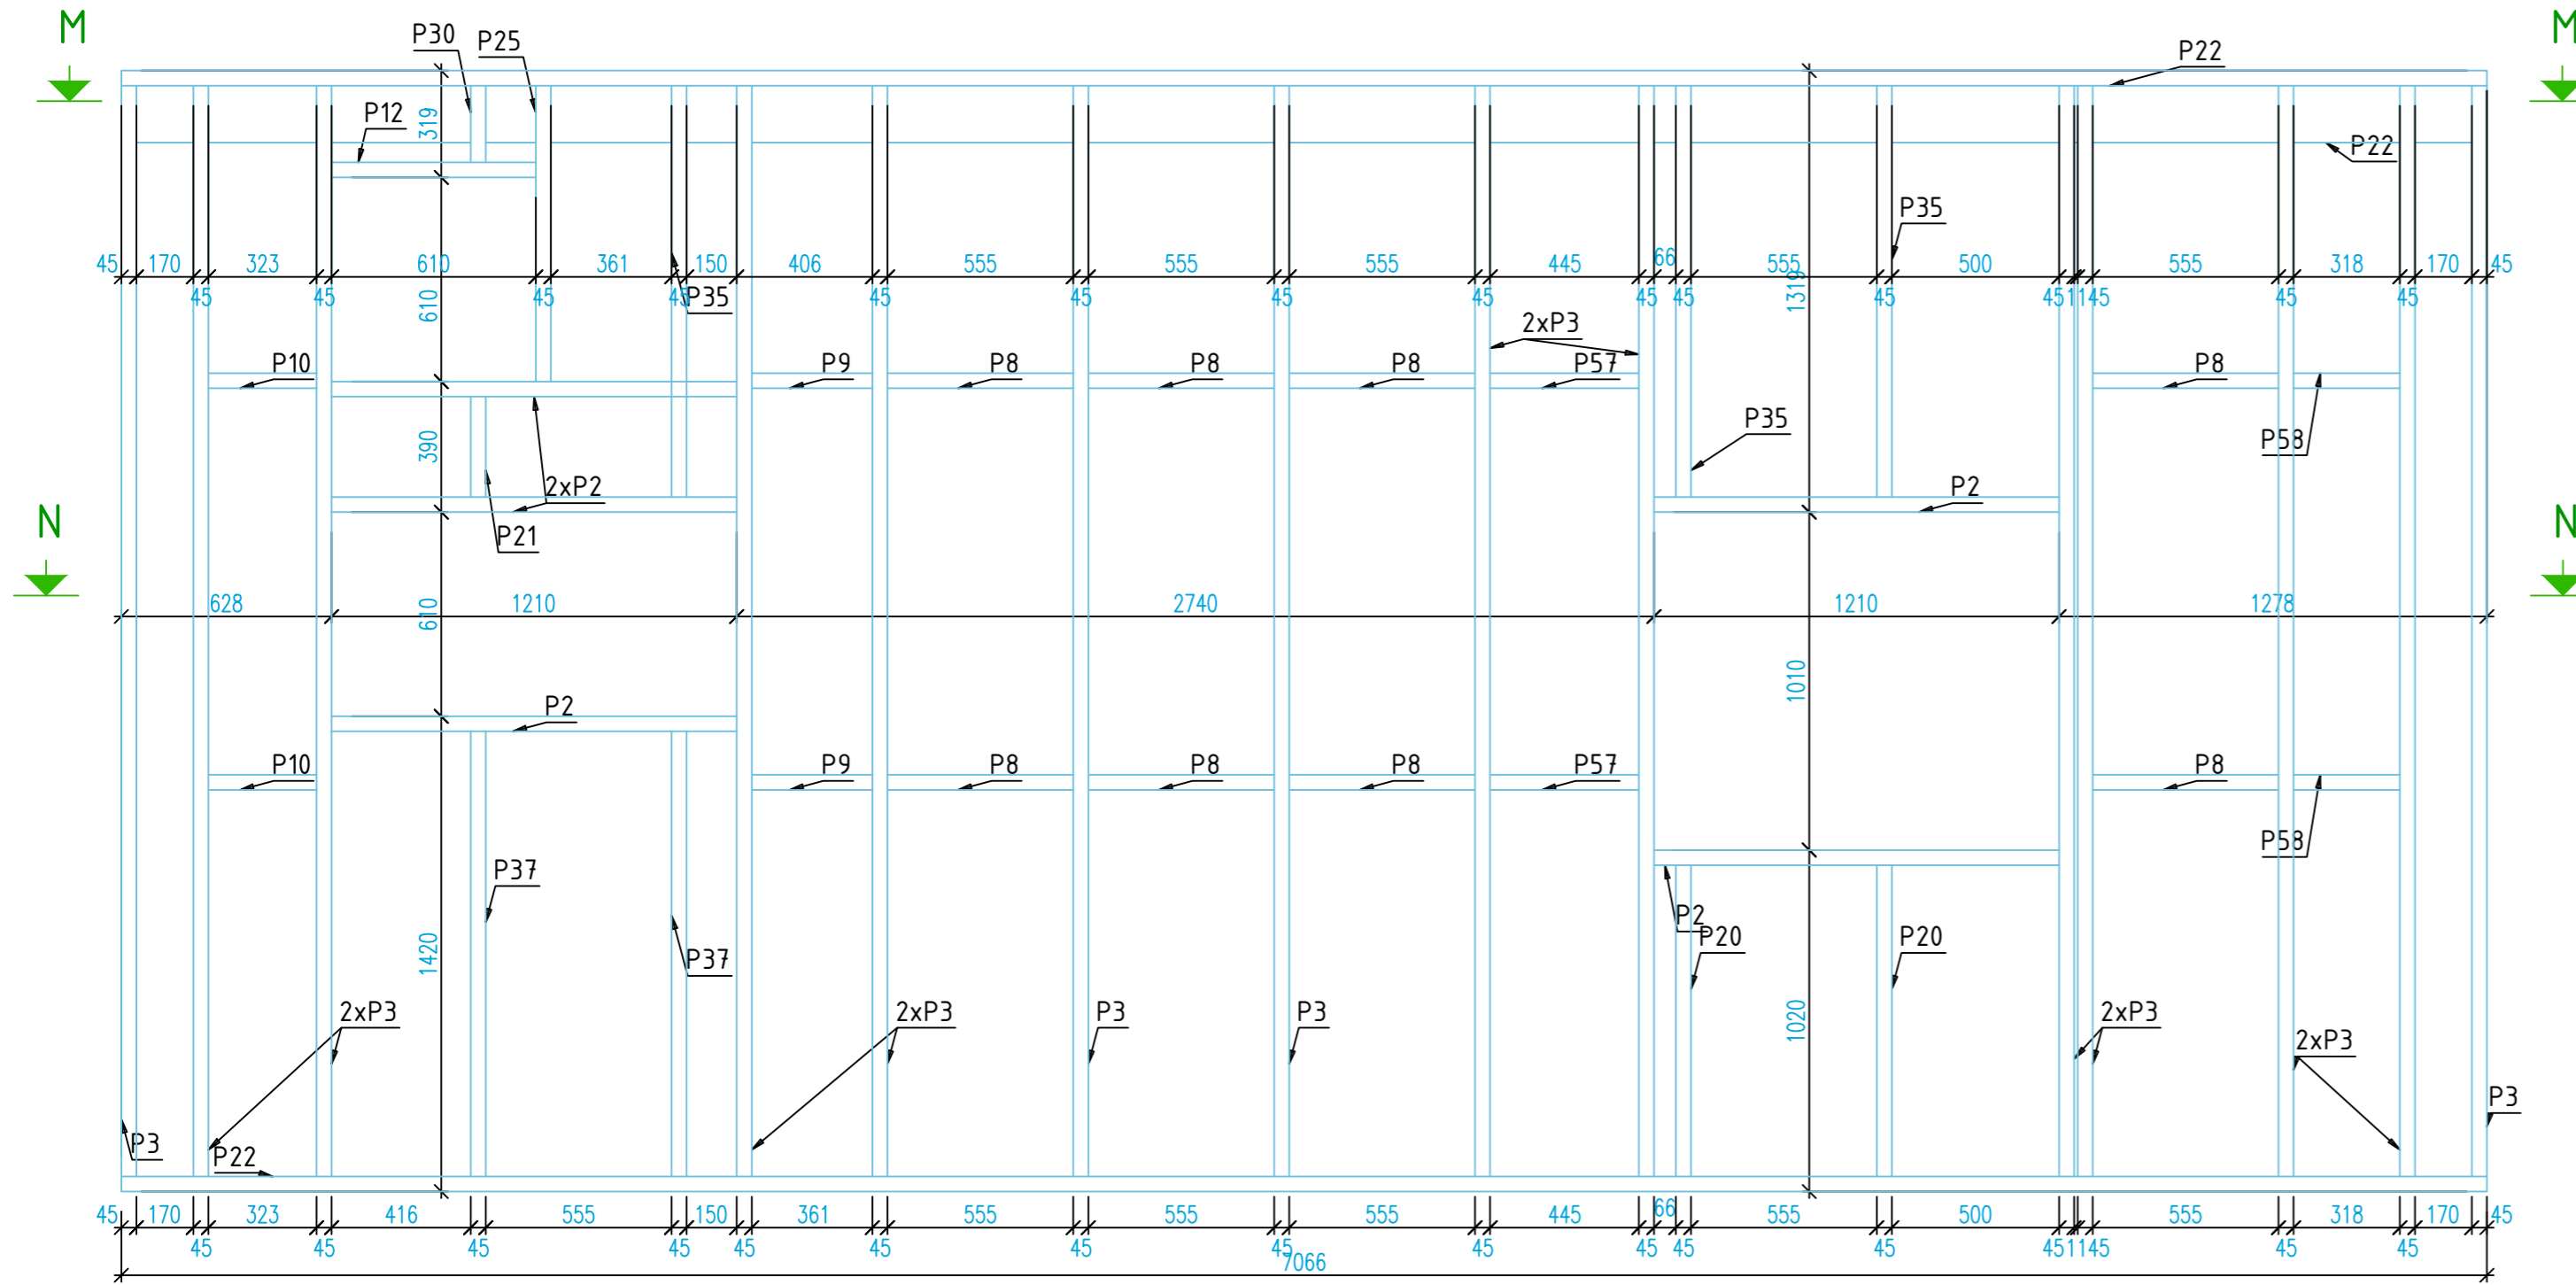


Mark	Quantity	Description	Length	Grade
P2	5	45X170	1210	C24
P3	14	45X170	3259	C24
P8	8	45X170	555	C24
P9	2	45X170	361	C24
P10	2	45X170	323	C24
P11	2	45X170	3089	C24
P12	1	45X170	610	C24
P20	2	45X170	930	C24
P21	2	45X170	300	C24
P22	3	45X170	7066	C24
P25	1	45X170	884	C24
P30	2	45X170	229	C24
P35	3	45X170	1229	C24
P37	2	45X170	1330	C24
P57	2	45X170	445	C24
P58	2	45X170	318	C24
	53			

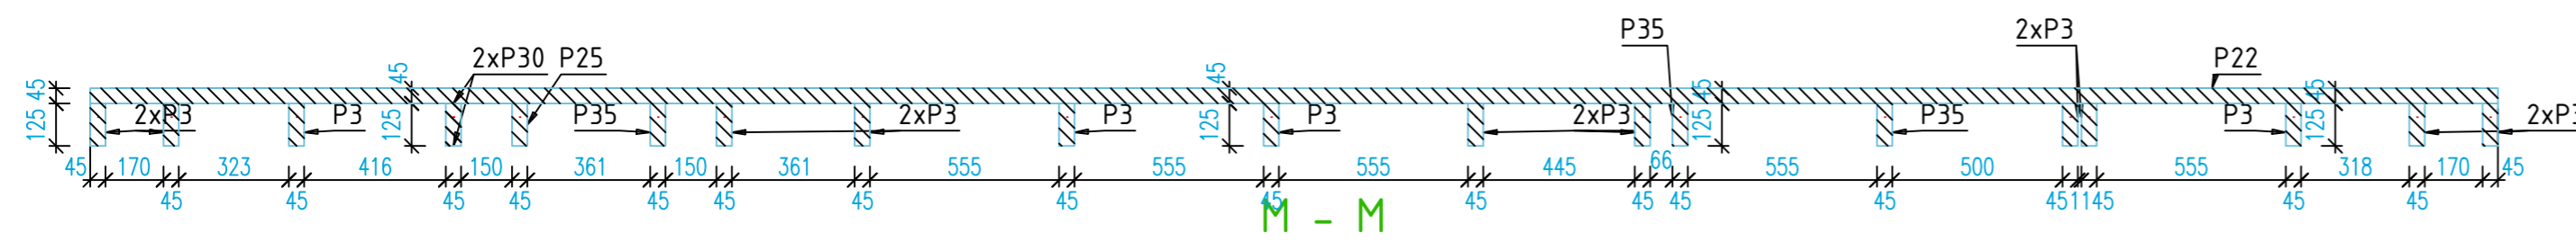


M - M

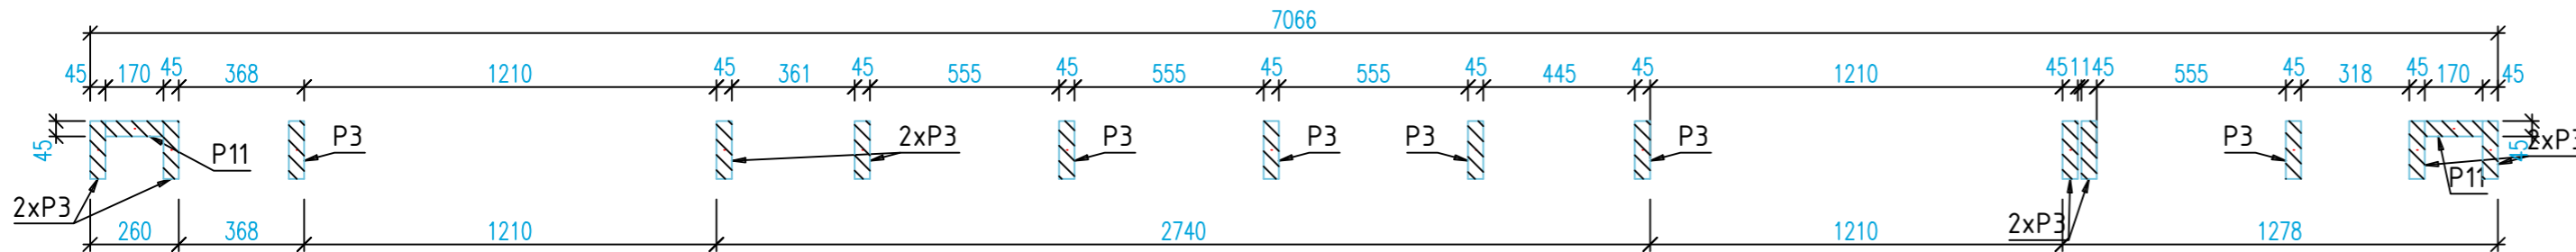


N - N

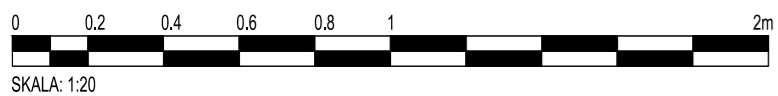


SKALA: 1:20

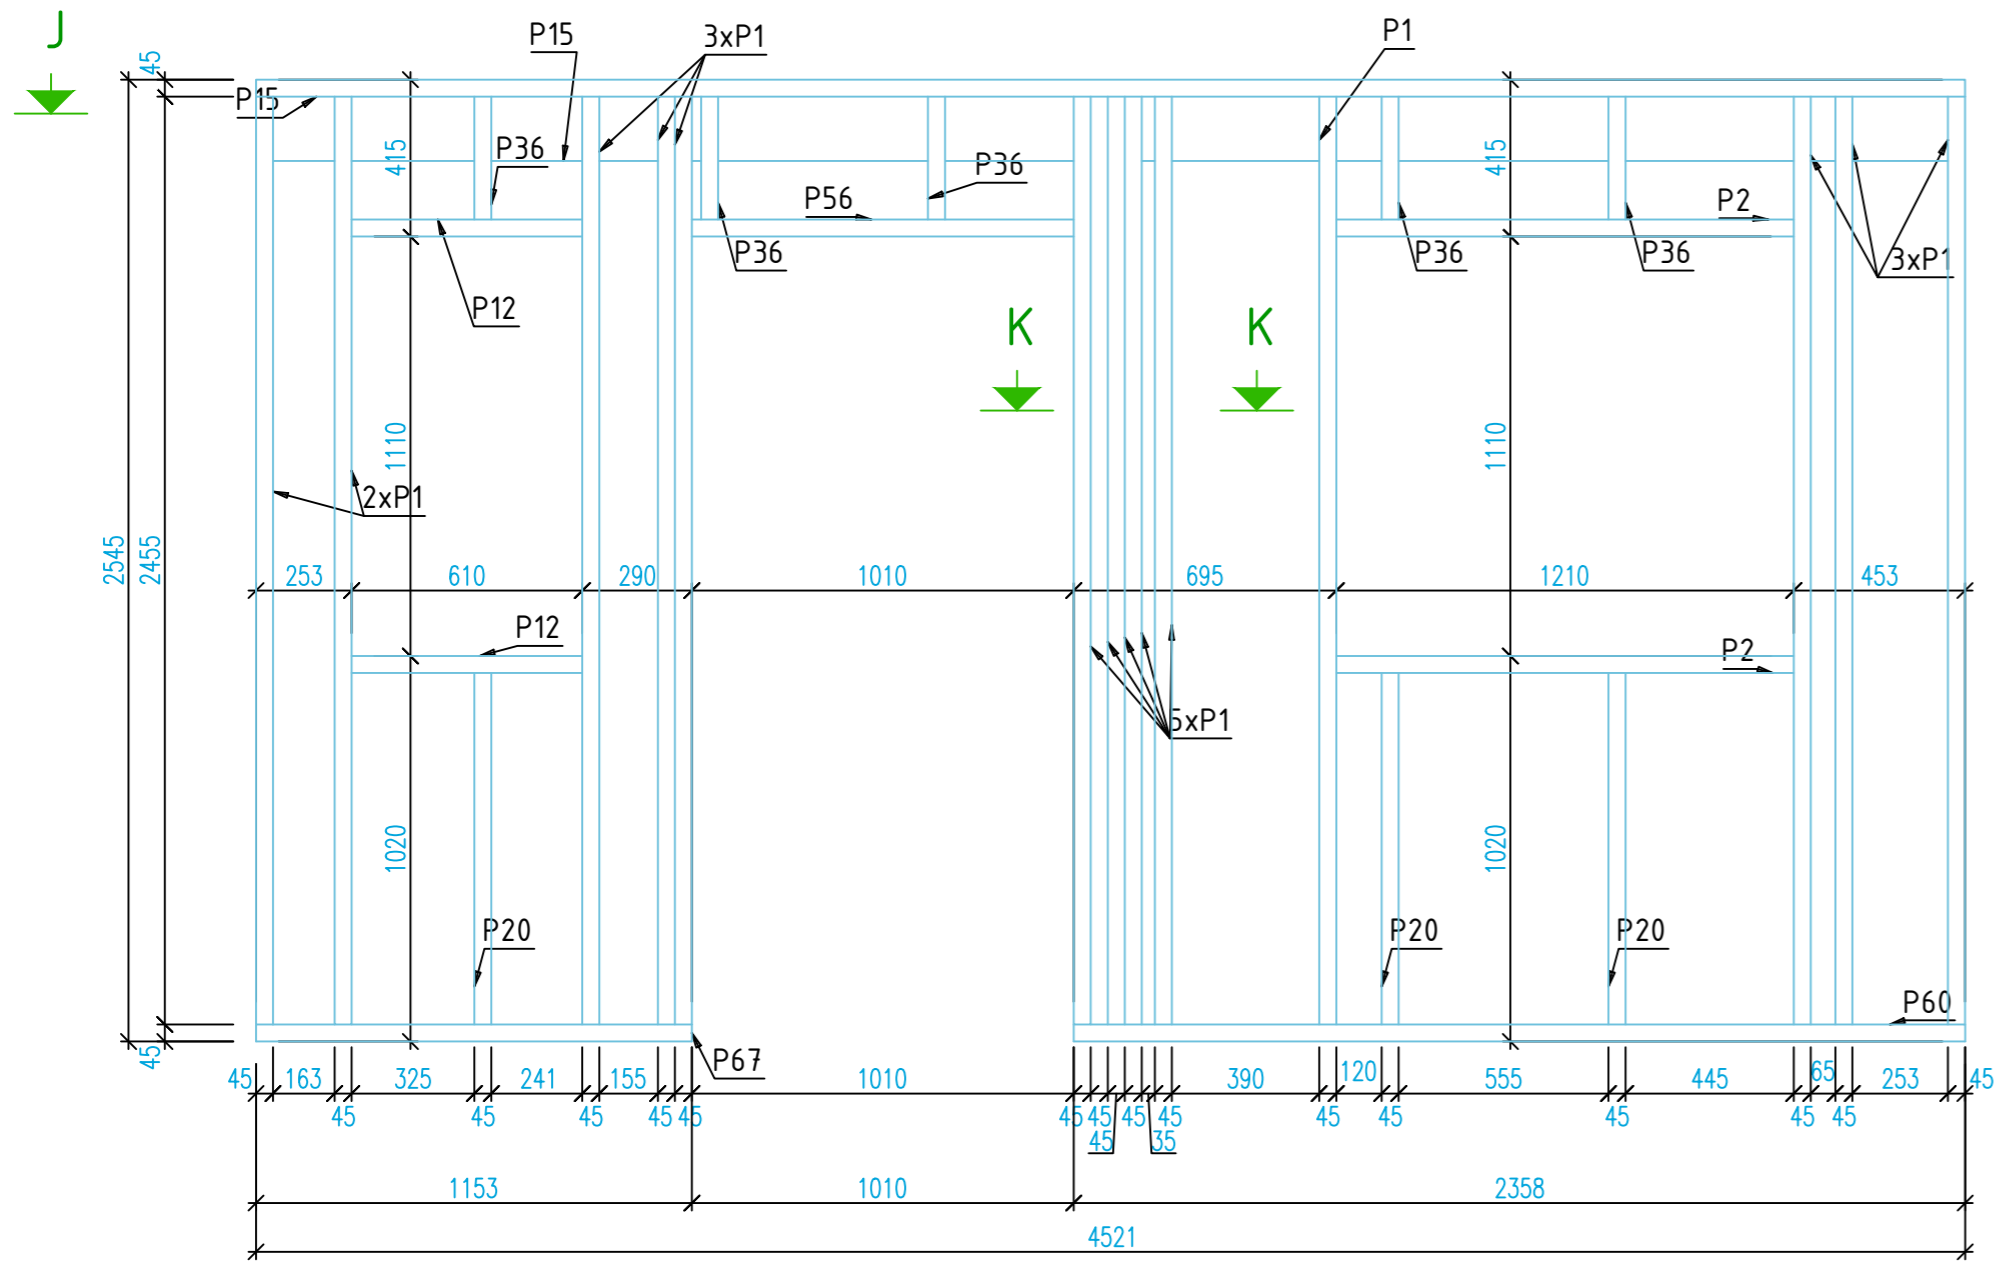

Mark	Quantity	Description	Length	Grade
P1	14	45X170	2455	C24
P2	2	45X170	1210	C24
P12	2	45X170	610	C24
P15	2	45X170	4521	C24
P20	3	45X170	930	C24
P36	5	45X170	325	C24
P56	1	45X170	1010	C24
P60	1	45X170	2358	C24
P67	1	45X170	1153	C24
	31			

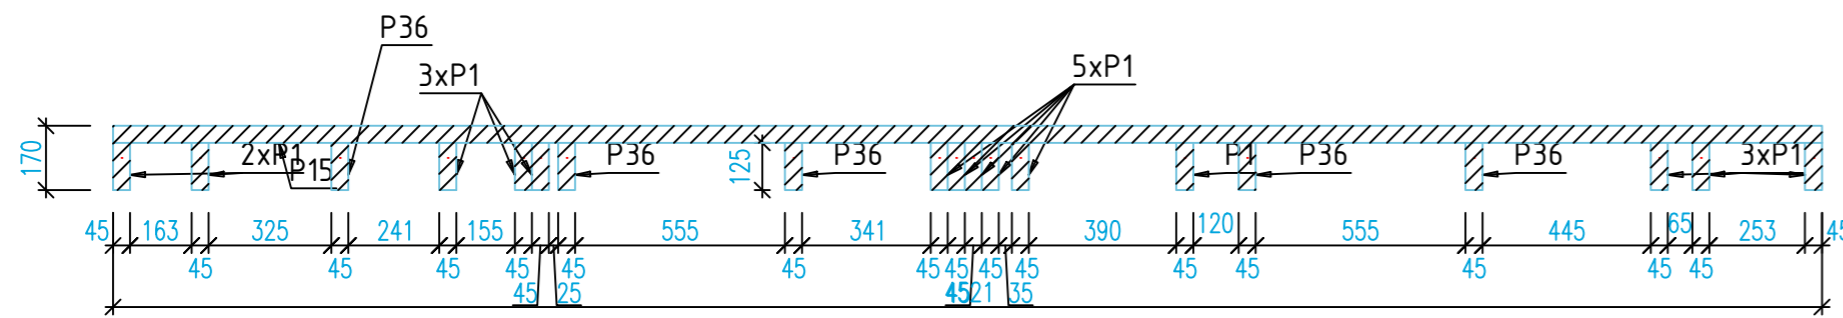


J - J

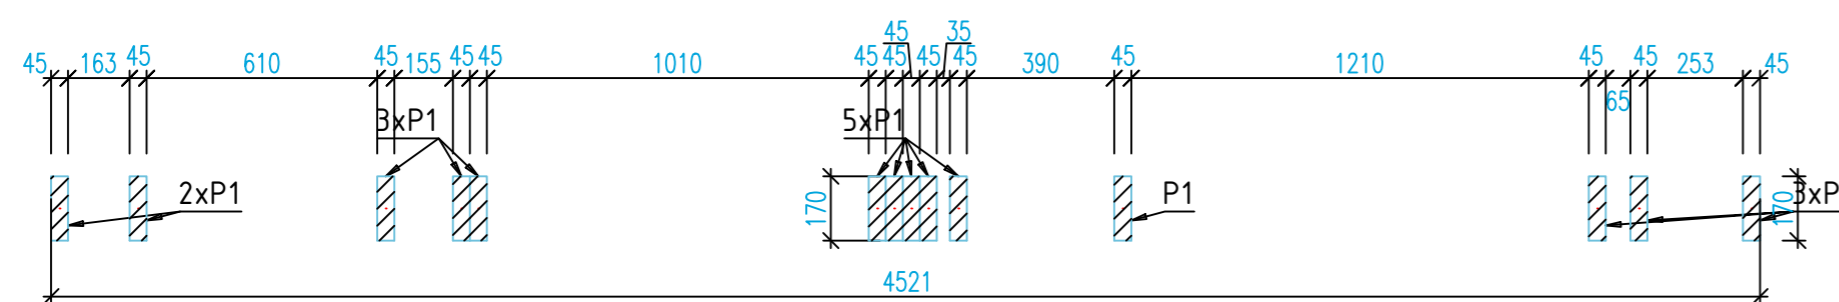

K - K

1x YV4 45X170 - 1:20

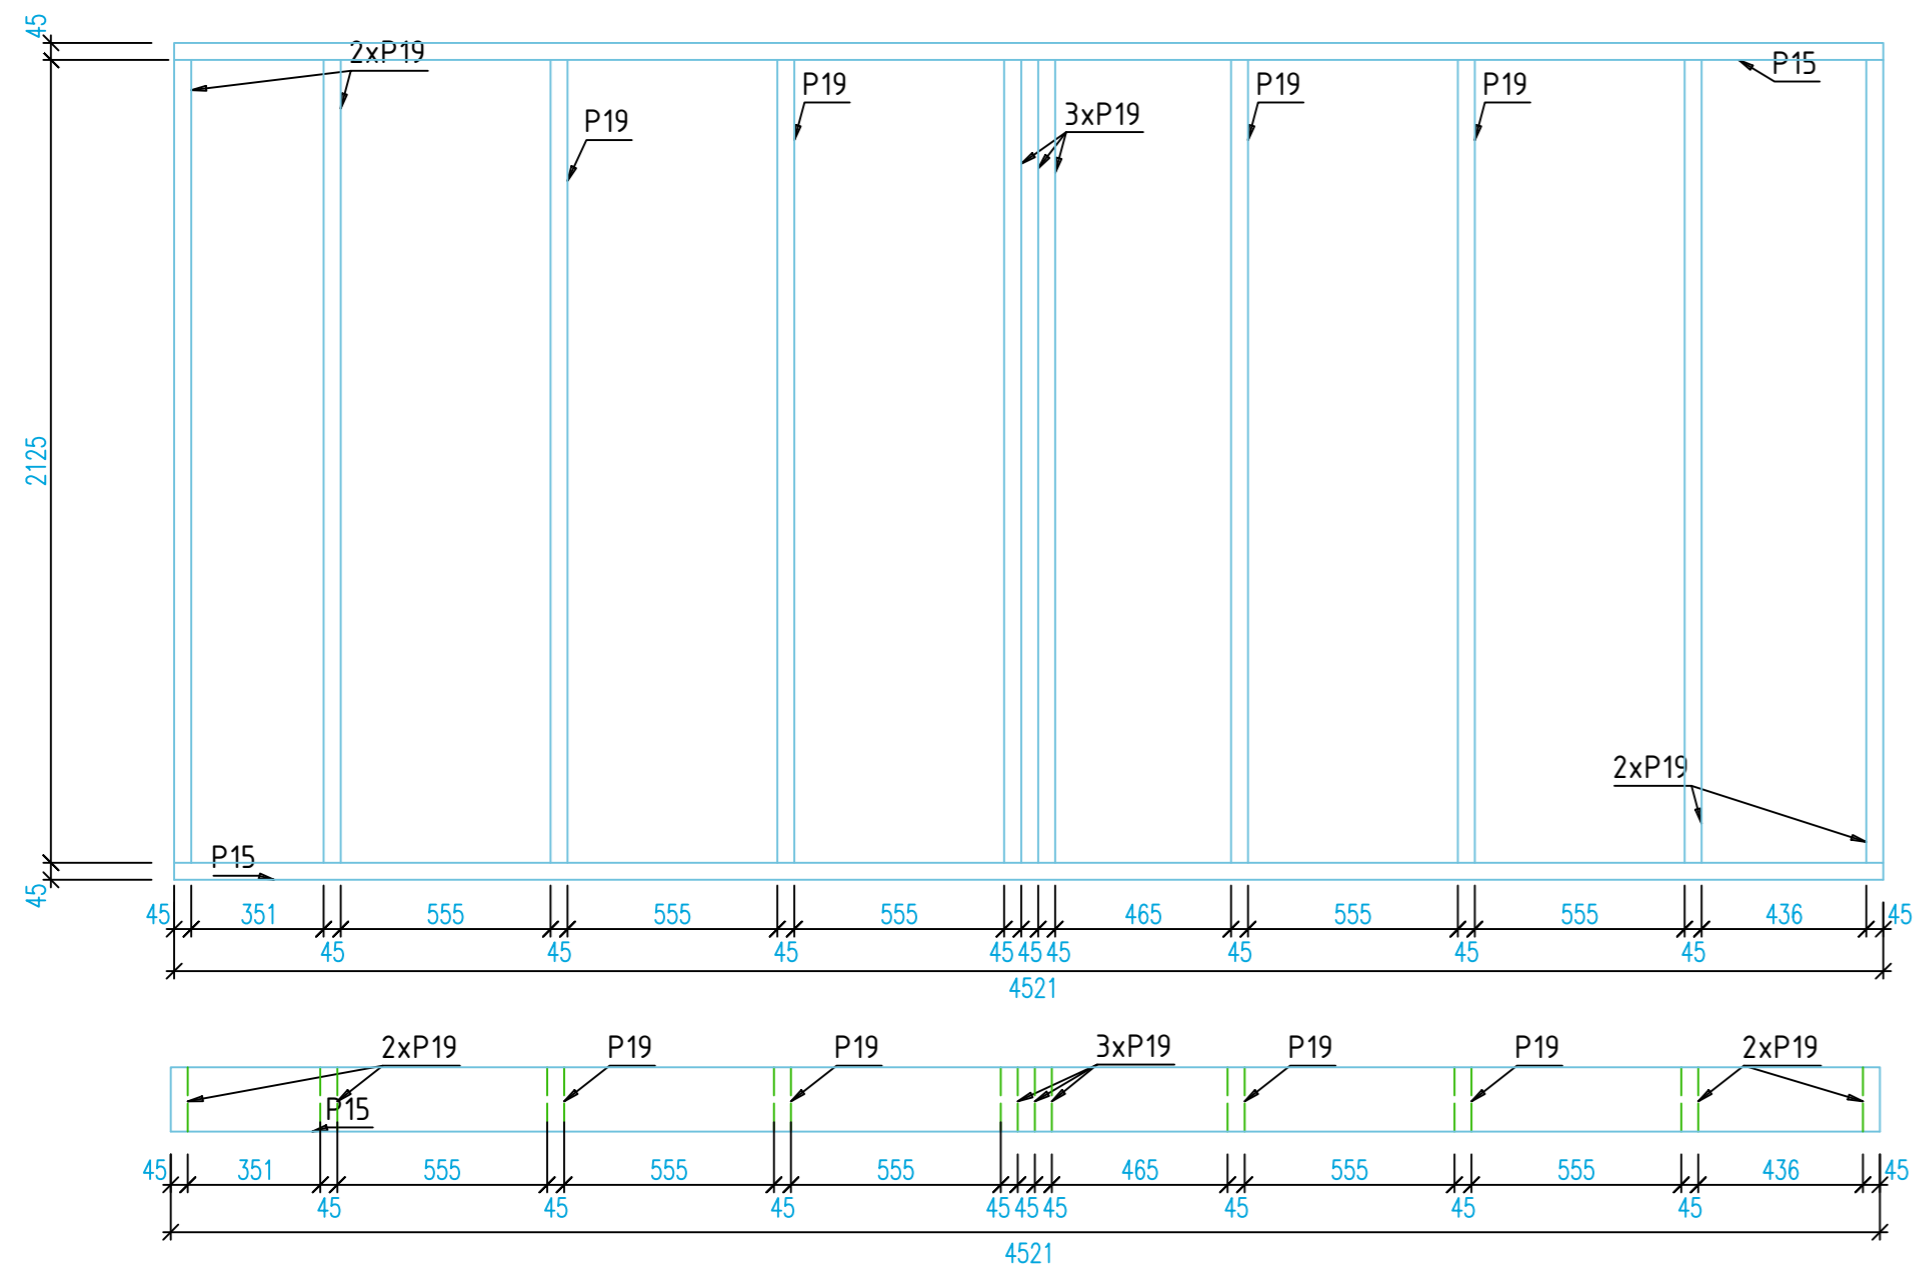


Mark	Quantity	Description	Length	Grade
P15	2	45X170	4521	C24
P19	11	45X170	2125	C24
	13			




SKALA: 1:20


1x YV5 45X170 - 1:20

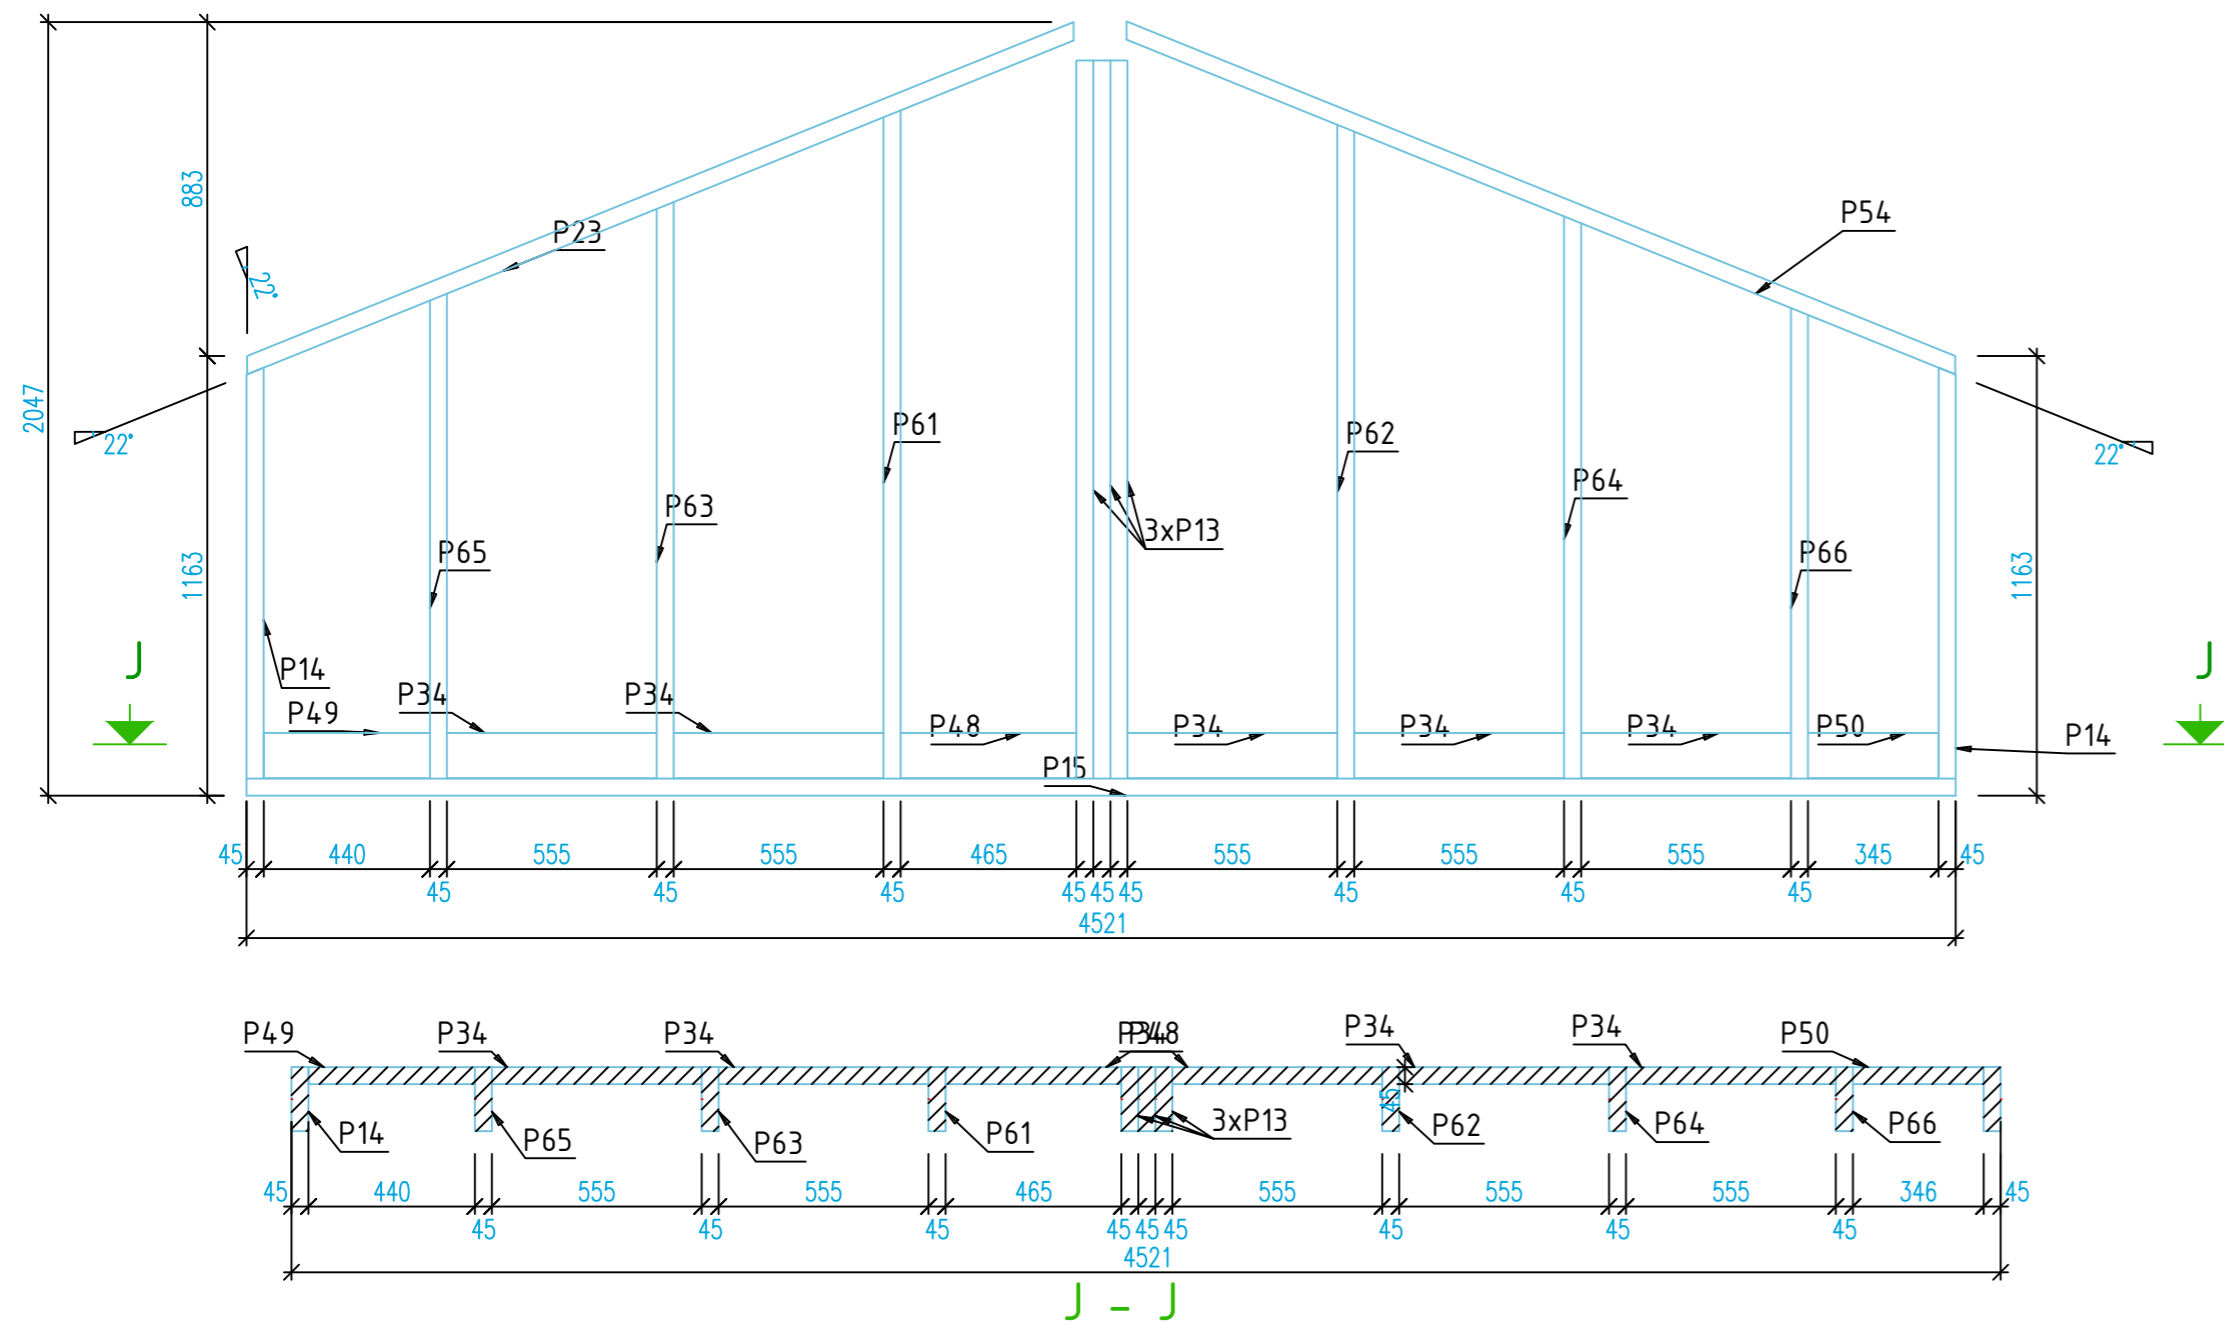


Mark	Quantity	Description	Length	Grade
P13	3	45X170	1900	C24
P14	2	45X170	1087	C24
P15	1	45X170	4521	C24
P23	1	45X170	2376	C24
P34	5	45X120	555	C24
P48	1	45X120	465	C24
P49	1	45X120	440	C24
P50	1	45X120	345	C24
P54	1	45X170	2382	C24
P61	1	45X170	1768	C24
P62	1	45X170	1730	C24
P63	1	45X170	1526	C24
P64	1	45X170	1488	C24
P65	1	45X170	1283	C24
P66	1	45X170	1245	C24
	22			

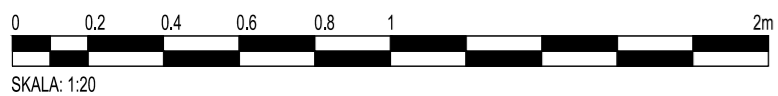


1x YV6 45X170 - 1:20

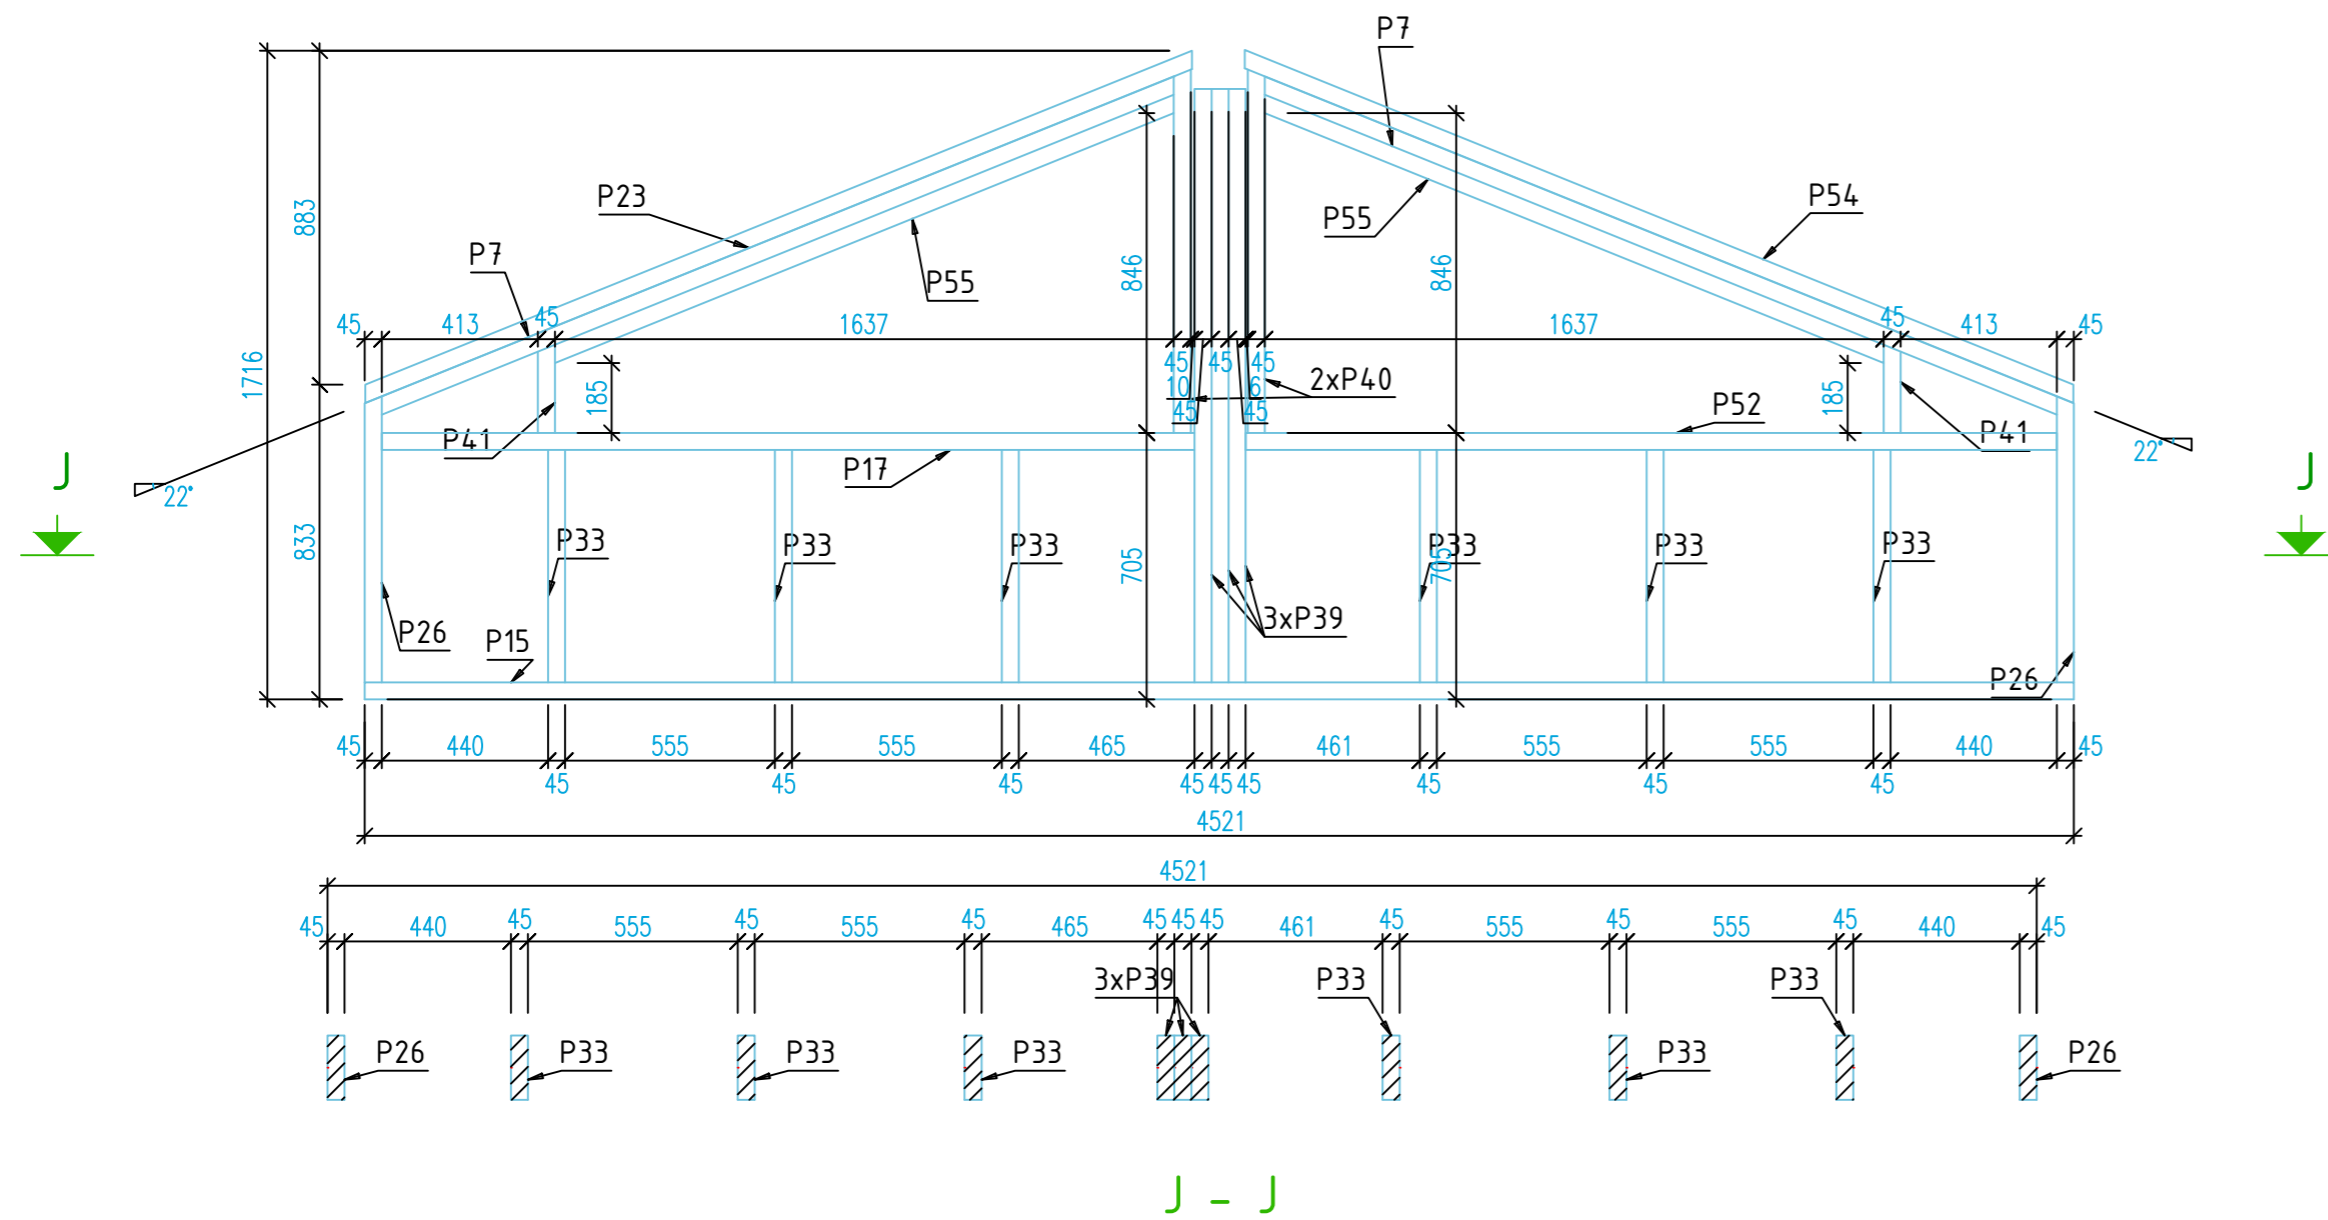

Mark	Quantity	Description	Length	Grade
P7	2	45X170	2278	C24
P15	1	45X170	4521	C24
P17	1	45X170	2150	C24
P23	1	45X170	2376	C24
P26	2	45X170	757	C24
P33	6	45X170	615	C24
P39	3	45X170	1570	C24
P40	2	45X170	961	C24
P41	2	45X170	233	C24
P52	1	45X170	2146	C24
P54	1	45X170	2382	C24
P55	2	45X170	1784	C24
	24			

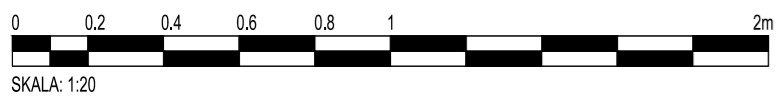


SKALA: 1:20

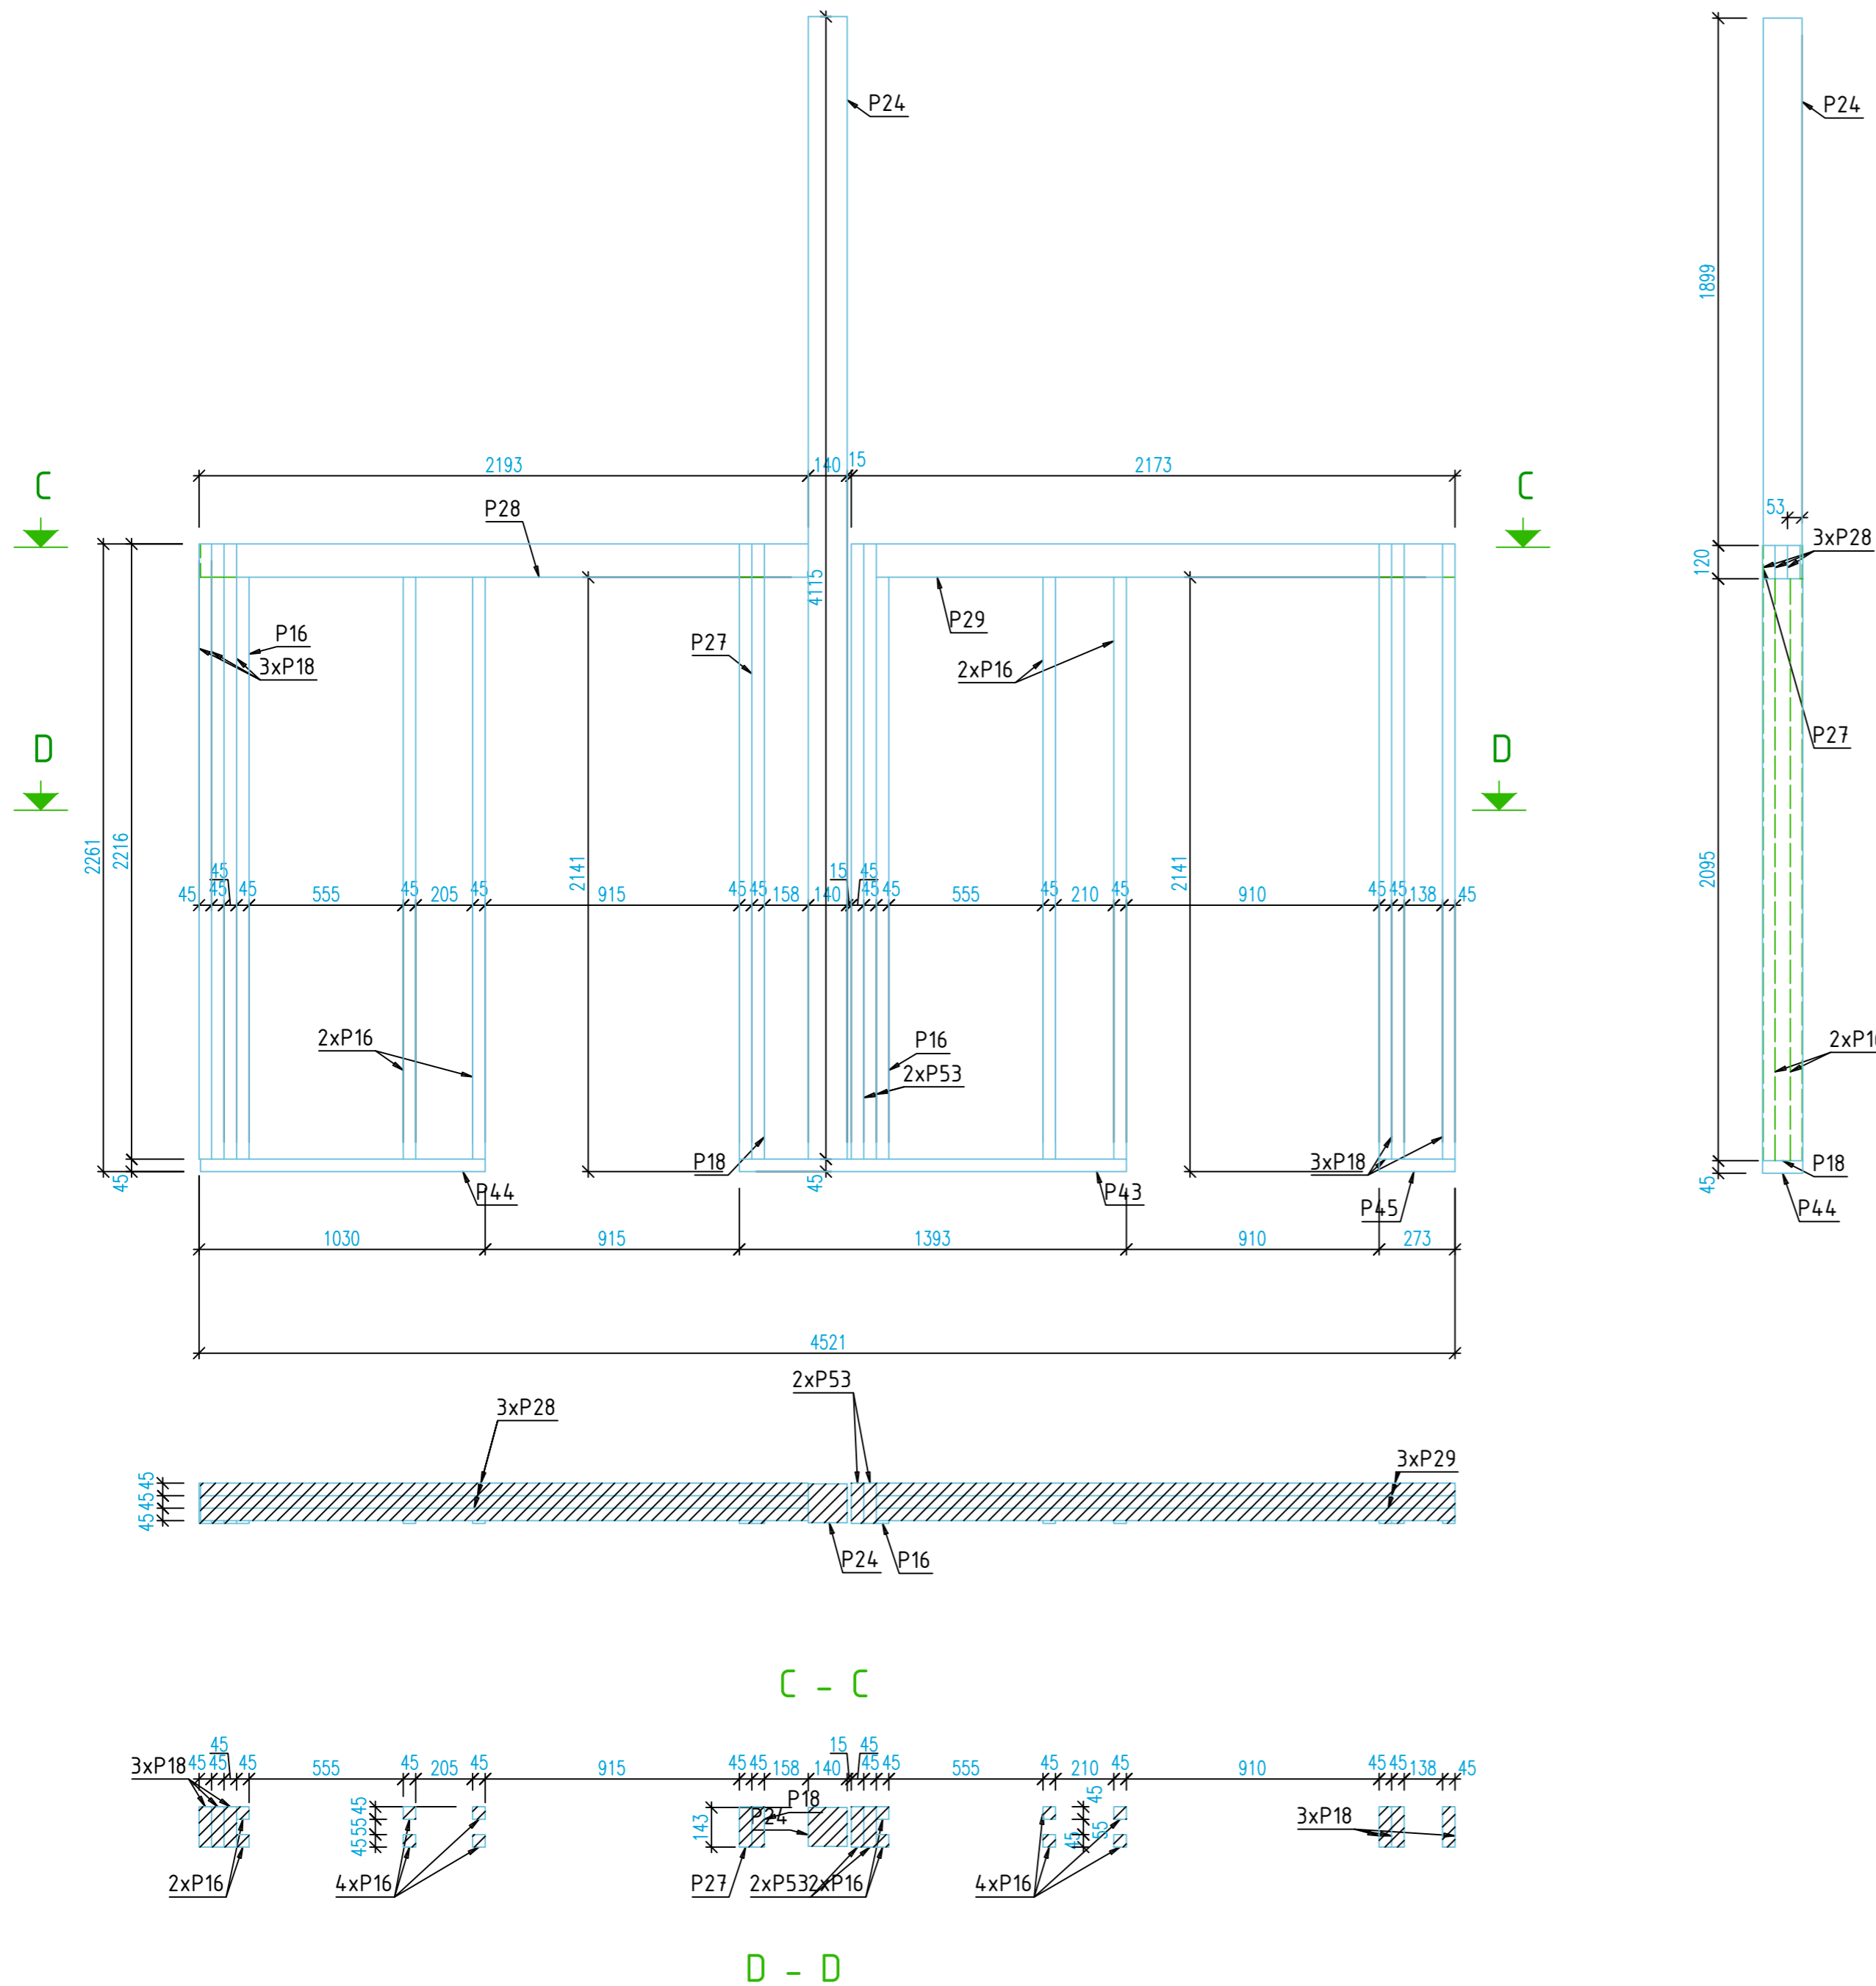

Mark	Quantity	Description	Length	Grade
P16	12	45X45	2096	C24
P18	7	45X145	2216	C24
P24	1	140x140	4115	GL30H
P27	1	45X145	2216	C24
P28	3	45X120	2188	C24
P29	3	45X120	2083	C24
P43	1	45X145	1393	C24
P44	1	45X145	1025	C24
P45	1	45X145	273	C24
P53	2	45X145	2216	C24
	32			

1x **IV2** 45x70 - 1:20

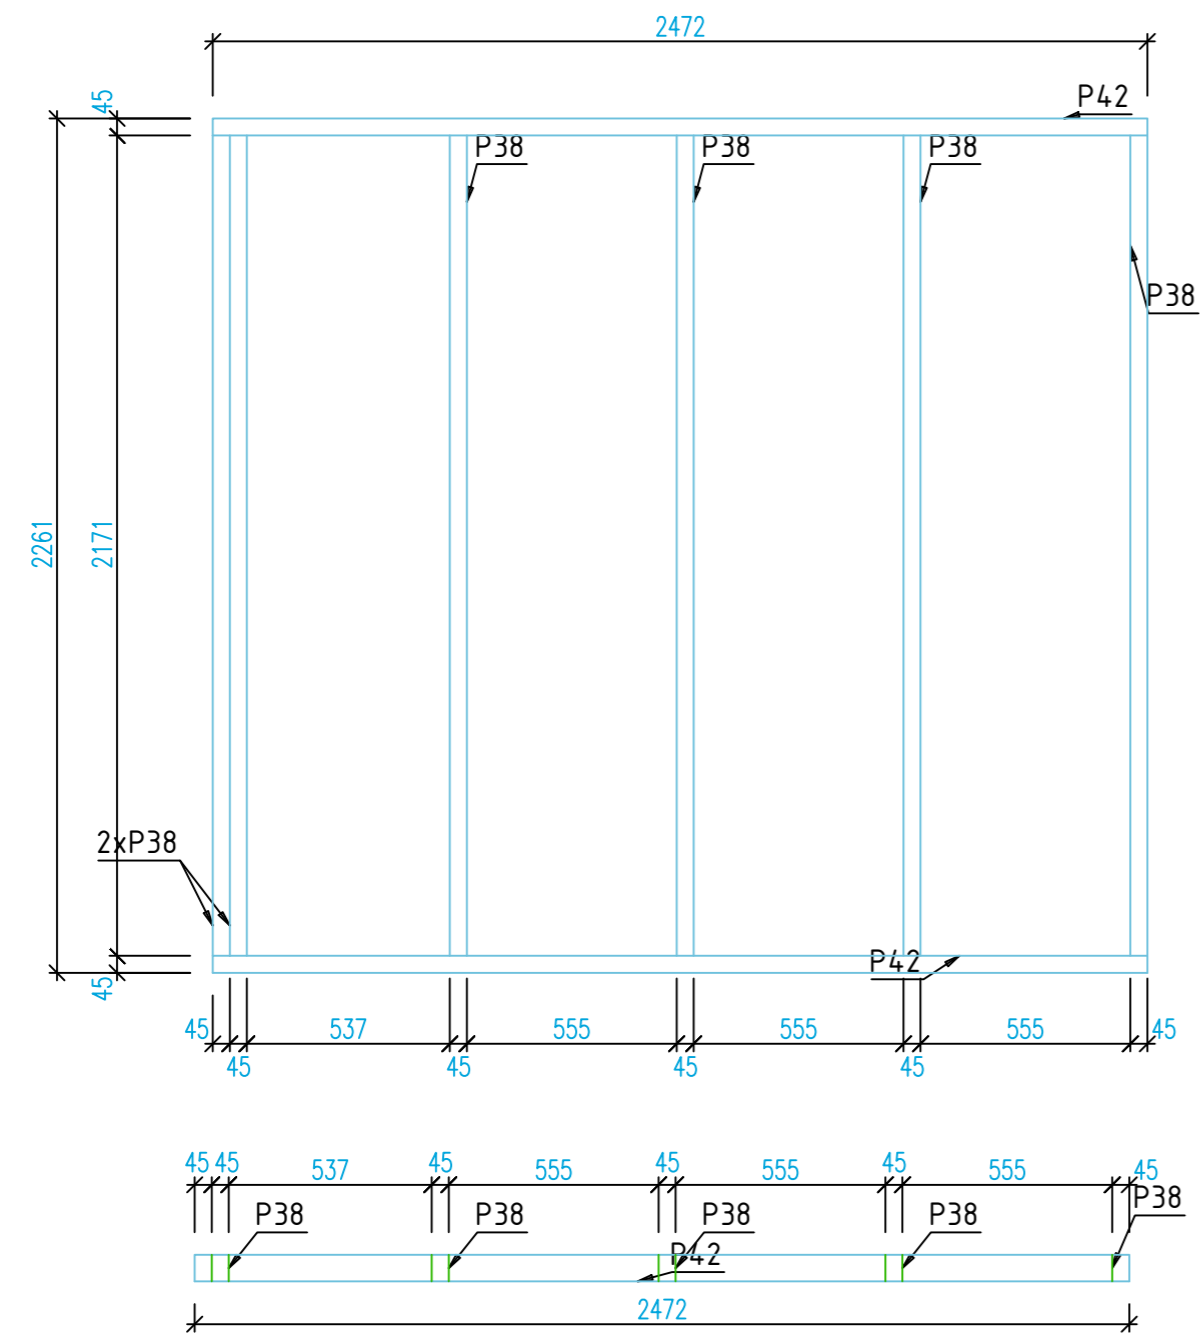

Mark	Quantity	Description	Length	Grade
P38	6	45x70	2171	C24
P42	2	45x70	2472	C24
	8			

Mark	Quantity	Description	Length	Grade
P16	12	45X45	2096	C24
Total:				2096
B1	12	45X120	2707	C24
B2	1	45X120	2143	C24
B3	1	45X120	2127	C24
P28	3	45X120	2188	C24
P29	3	45X120	2083	C24
P34	5	45X120	555	C24
P48	1	45X120	465	C24
P49	1	45X120	440	C24
P50	1	45X120	345	C24
Total:				13053
P18	7	45X145	2216	C24
P27	1	45X145	2216	C24
P43	1	45X145	1393	C24
P44	1	45X145	1025	C24
P45	1	45X145	273	C24
P53	2	45X145	2216	C24
Total:				9337
P1	14	45X170	2455	C24
P2	12	45X170	1210	C24
P3	27	45X170	3259	C24
P4	4	45X170	495	C24
P5	1	45X170	3228	C24
P6	2	45X170	160	C24
P7	2	45X170	2278	C24
P8	10	45X170	555	C24
P9	4	45X170	361	C24
P10	6	45X170	323	C24
P11	4	45X170	3089	C24
P12	4	45X170	610	C24
P13	3	45X170	1900	C24
P14	2	45X170	1087	C24
P15	6	45X170	4521	C24
P17	1	45X170	2150	C24
P19	11	45X170	2125	C24
P20	7	45X170	930	C24
P21	4	45X170	300	C24
P22	5	45X170	7066	C24
P23	2	45X170	2376	C24
P25	3	45X170	884	C24
P26	2	45X170	757	C24
P30	3	45X170	229	C24
P33	6	45X170	4115	C24
P35	7	45X170	1229	C24
P36	5	45X170	325	C24
P37	4	45X170	1330	C24
P39	3	45X170	1570	C24
P40	2	45X170	961	C24
P41	2	45X170	2216	C24
P42	2	45X170	2472	C24
P43	1	45X170	1393	C24
P44	1	45X170	1025	C24
P45	1	45X170	273	C24
P48	1	45X170	465	C24
P49	1	45X170	440	C24
P52	1	45X170	2146	C24
P54	2	45X170	2382	C24
P55	2	45X170	1766	C24
P56	2	45X170	1010	C24
P57	2	45X170	445	C24
P58	2	45X170	318	C24
P59	1	45X170	1730	C24
P60	1	45X170	2358	C24
P61	1	45X170	1768	C24
P62	1	45X170	1750	C24
P63	1	45X170	1526	C24
P64	1	45X170	1488	C24
P65	1	45X170	1283	C24
P66	1	45X170	1245	C24
P67	1	45X170	1153	C24
Total:				72071
TR1	12	45X220	3007	C24
TR4	8	45X220	927	C24
TR5	8	45X220	785	C24
Total:				4719
P38	6	45x70	2171	C24
P42	2	45x70	2472	C24
Total:				4643
TR2	12	45x95	2358	C24
Total:				2358
P24	1	140x140	4115	GL30H
Total:				4115
NB1	1	140x270	7063	GL30C
Total:				7063

