



LARSBODA 1:52

NYBYGGNAD ATTEFALLSHUS/GÄSTSTUGA

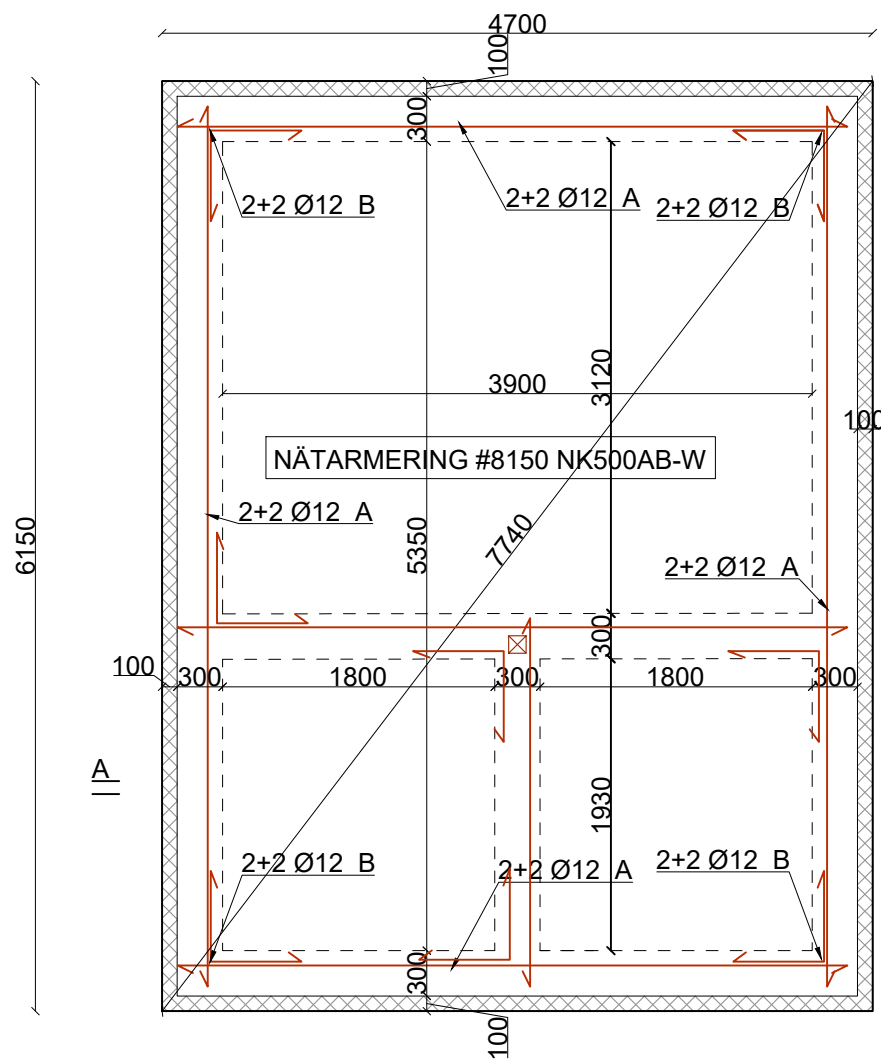

GRUNDPLAN
1:50

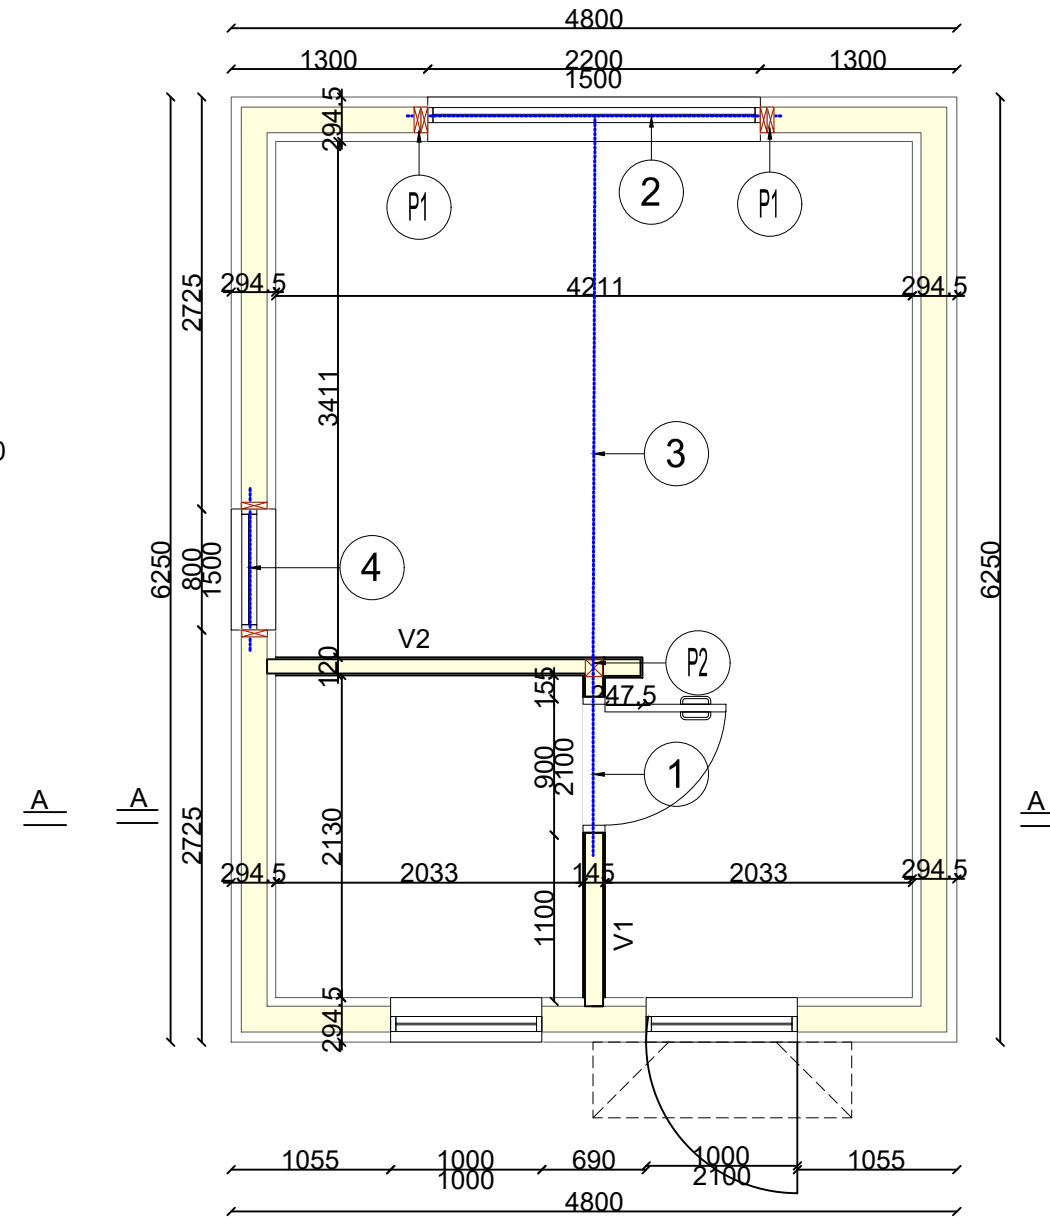

ENTRÉPLAN
1:50

FÖRKLARINGAR

- | | |
|-----------------|------------------|
| ① 2x45x220 C24 | Ⓟ1 2x45x170 C24 |
| ② 3x45x220 C24 | Ⓟ2 115x115 GL30h |
| ③ 115x270 GL30c | |
| ④ 45x170 C24 | |

VÄGGAR

YTTERVÄGG - BÄRANDE:


- 22MM STÄENDE TRÄPANEL
- 28MM SPIKLÄKT LIGGANDE
- 17MM LUFTNINGSLÄKT
- VINDDUK
- 45X170 VÄGGREGEL C/C 600 (STENULL 145 MM)
- KORTLINGAR I TVÄRGÅENDE RIKTNING C/C1200
- BÄRLINA 45x195 C24 I ÖK VÄGG
- PLASTFOLIE 0.2 MM
- 45X45MM SPIKLÄKT (STENULL 45 MM)
- GIPSSKIVA 12.5MM


V1 INNERVÄGG - BÄRANDE:

- GIPSSKIVA 12.5MM
- 45X120 VÄGGREGEL C/C 600
- KORTLINGAR I TVÄRGÅENDE RIKTNING C/C 600
- GIPSSKIVA 12.5MM


V2 - INNERVÄGG - ICKE-BÄRANDE:



- GIPSSKIVA 12.5MM
- 45X95 VÄGGREGEL C/C 600
- GIPSSKIVA 12.5MM

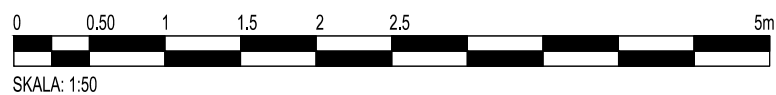


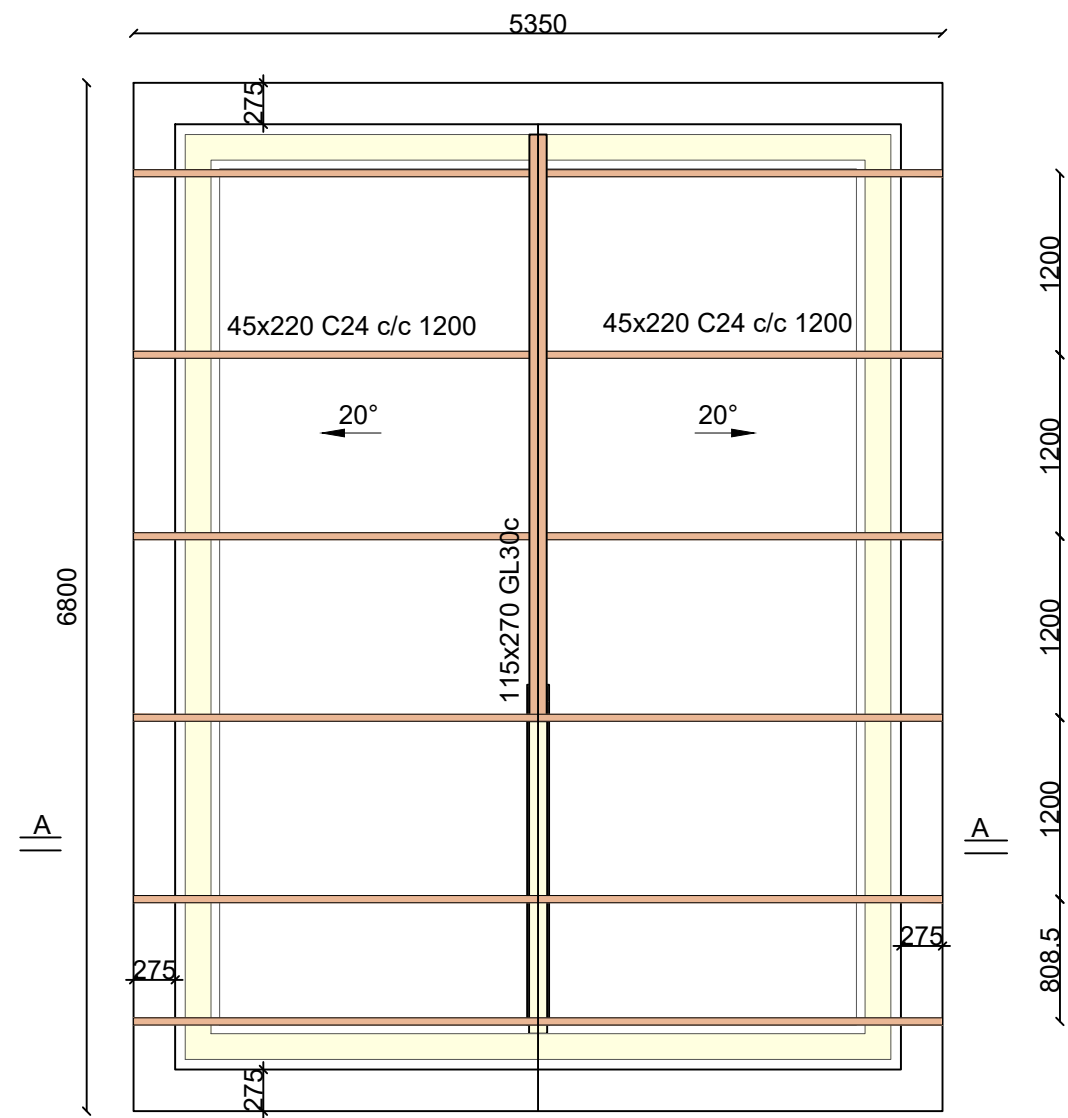


TAKPLAN
1:50

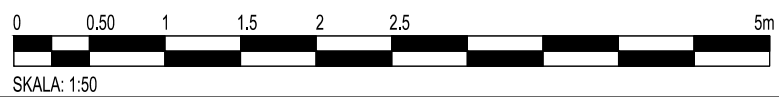

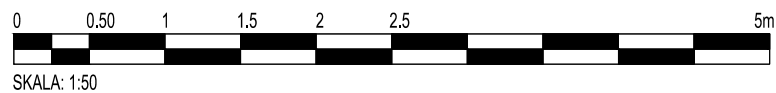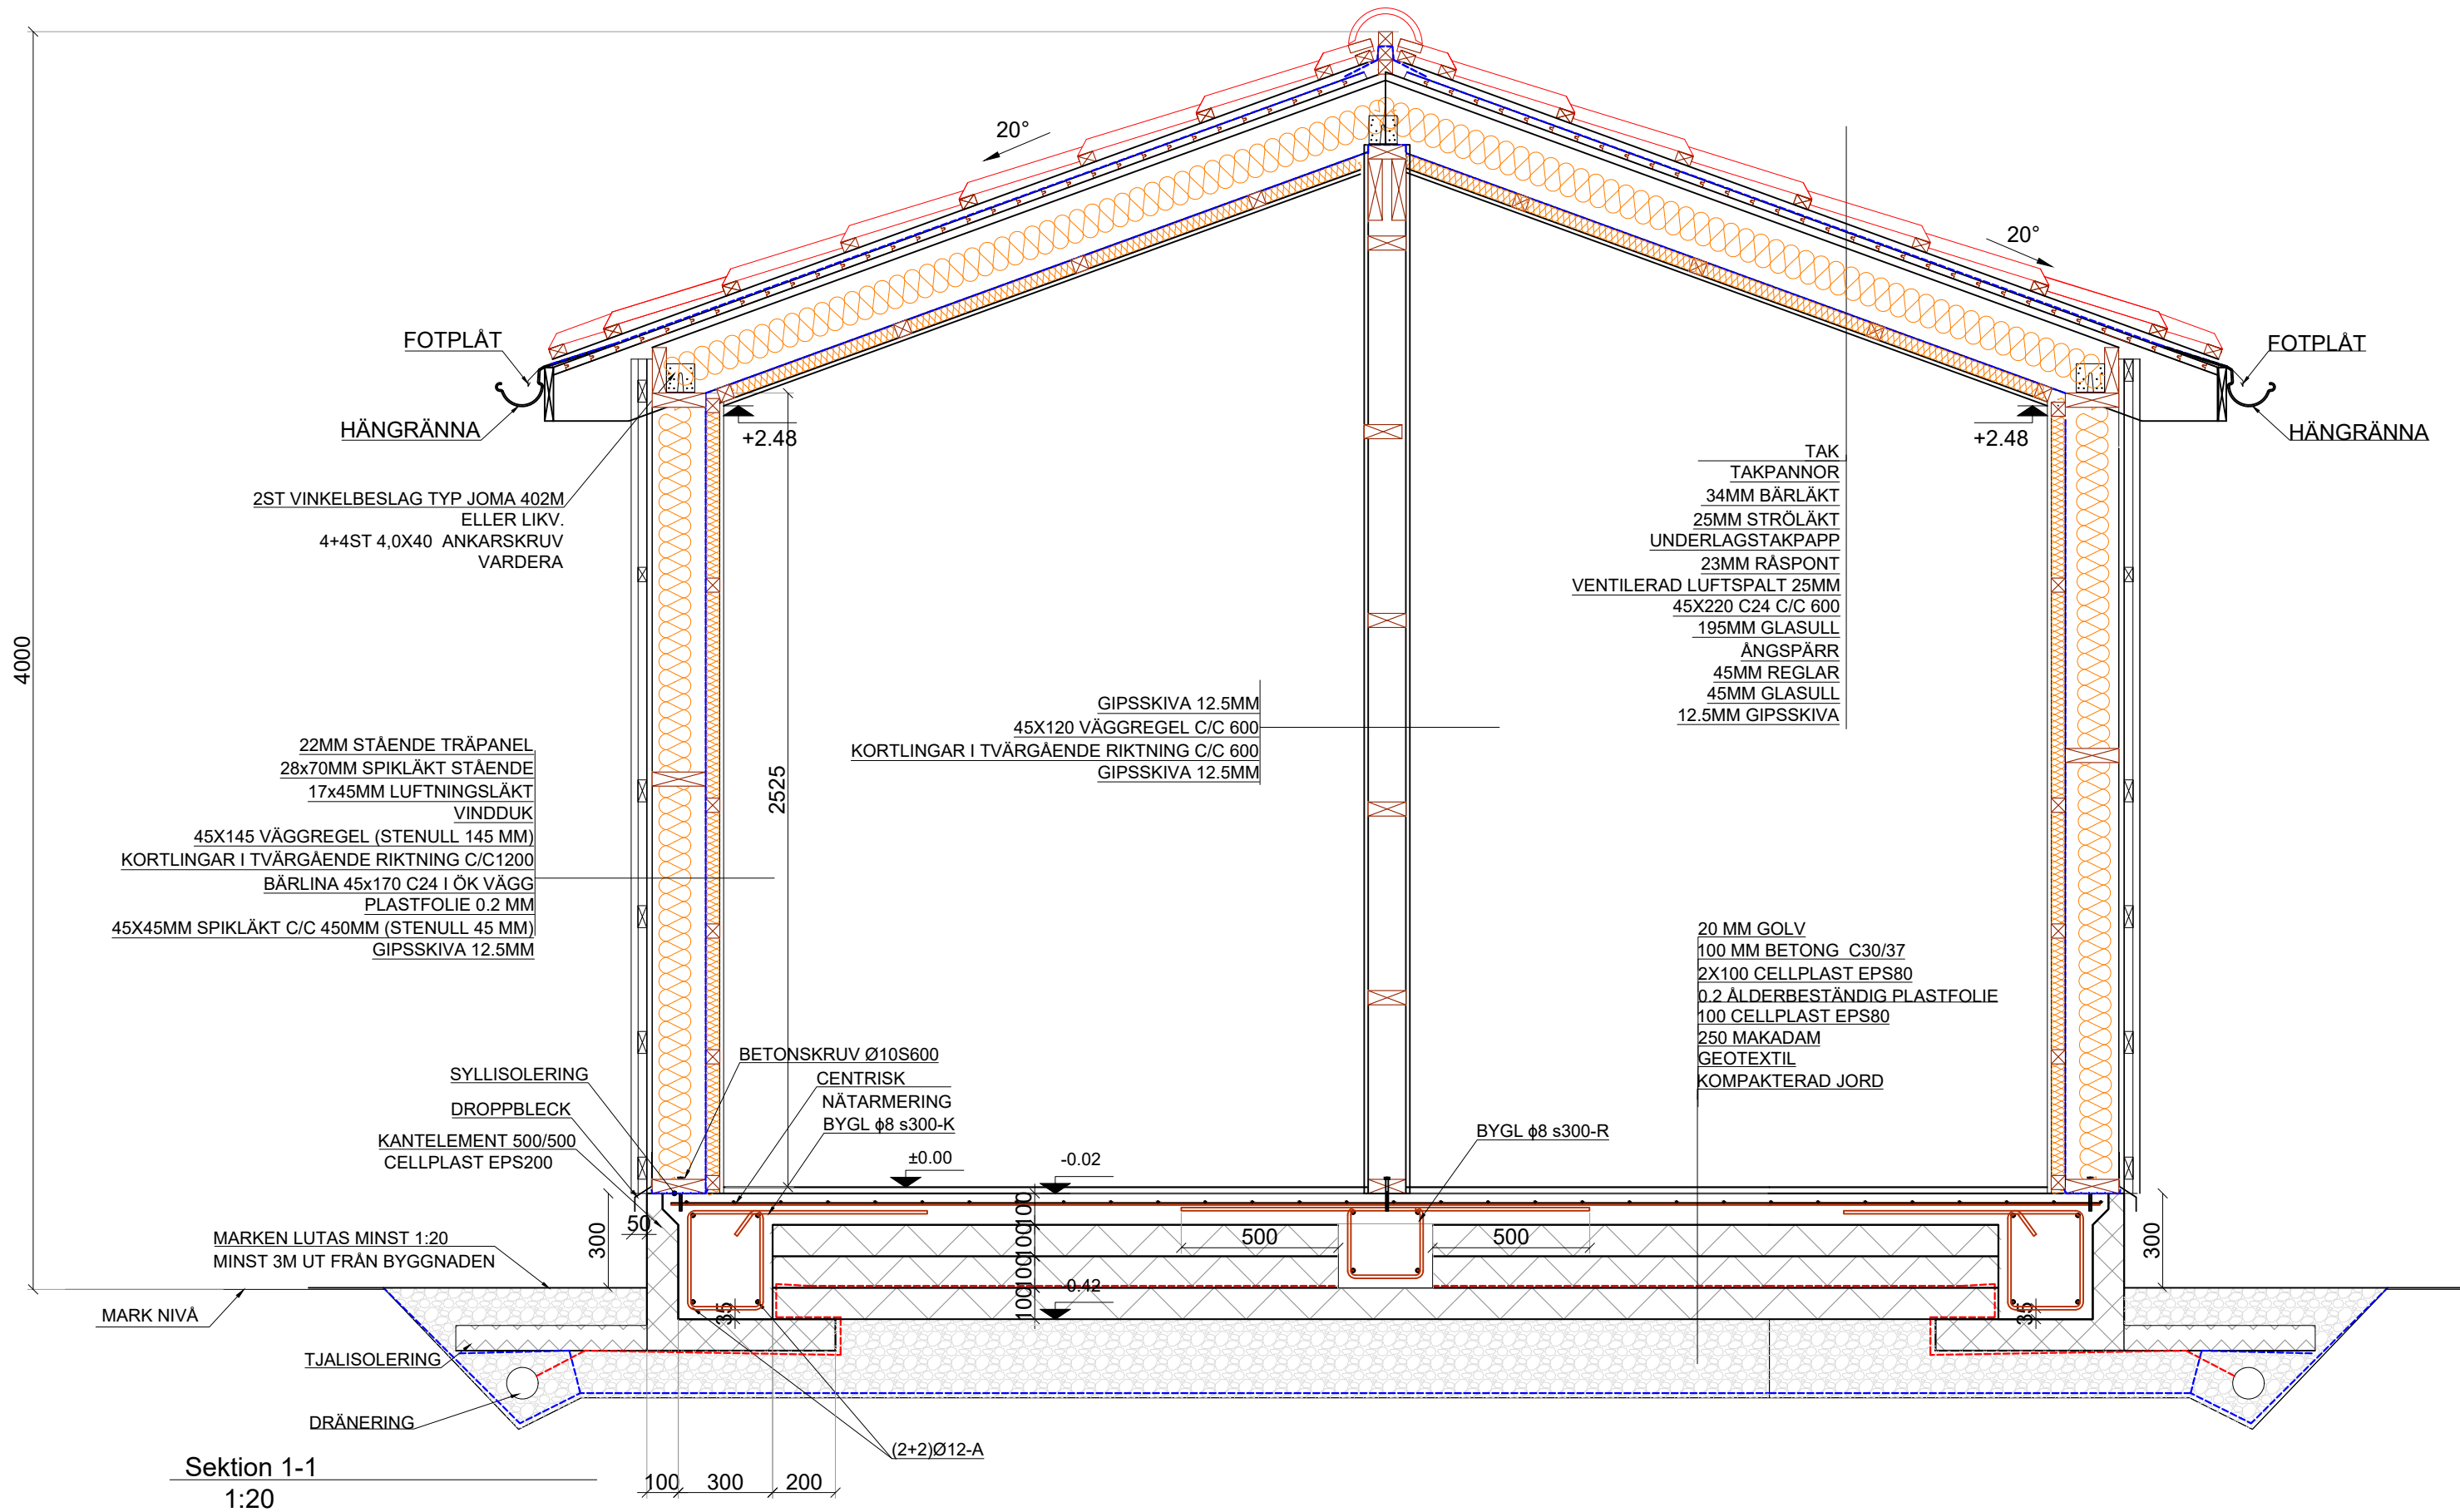


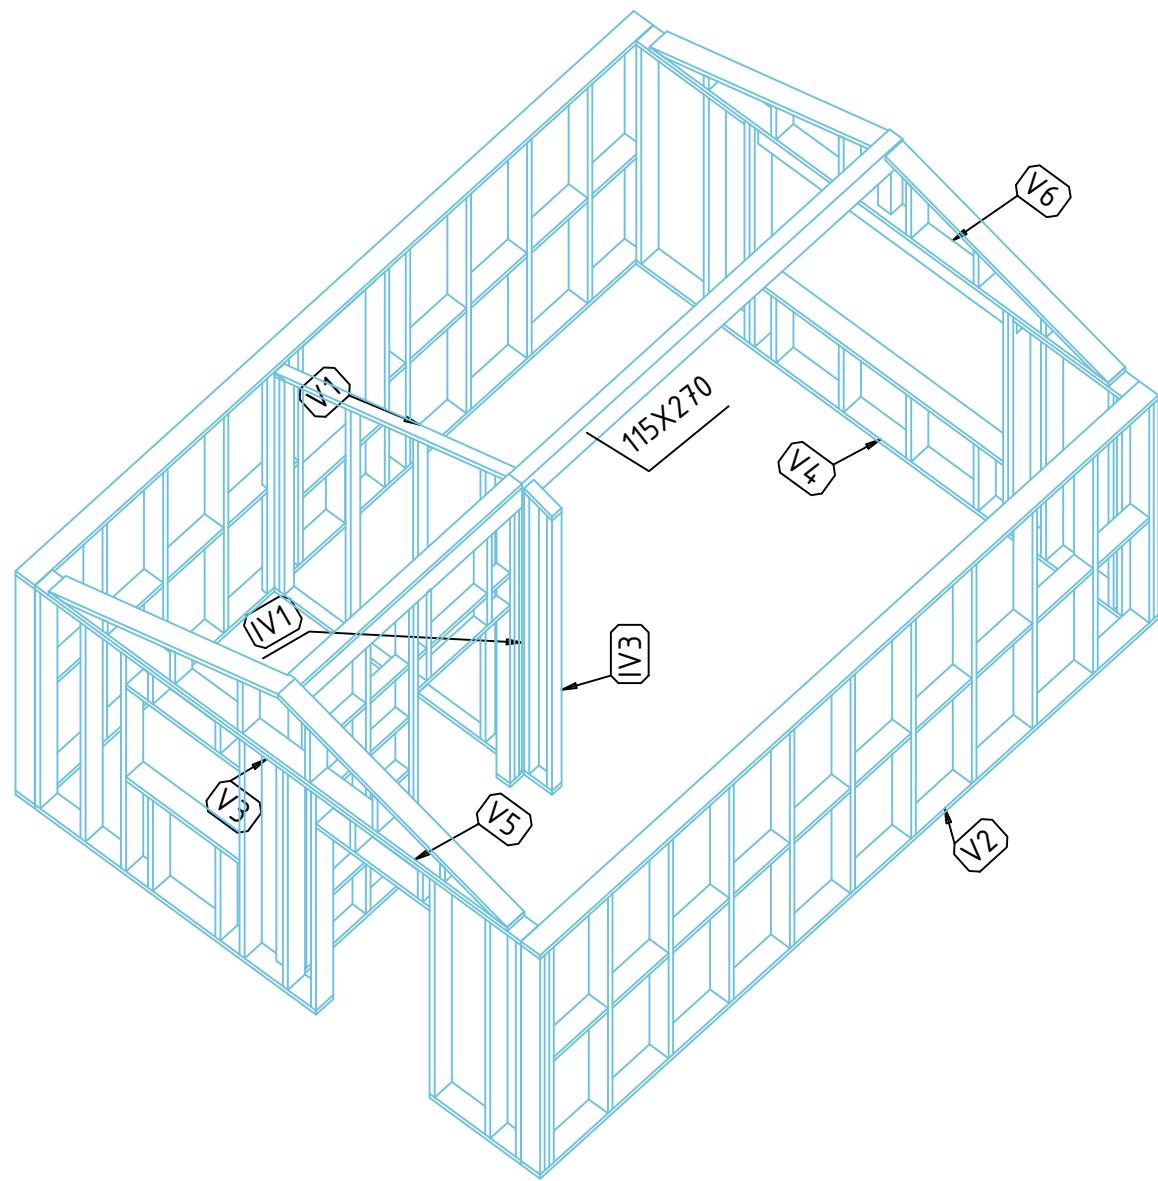


3D Vy - Väggar

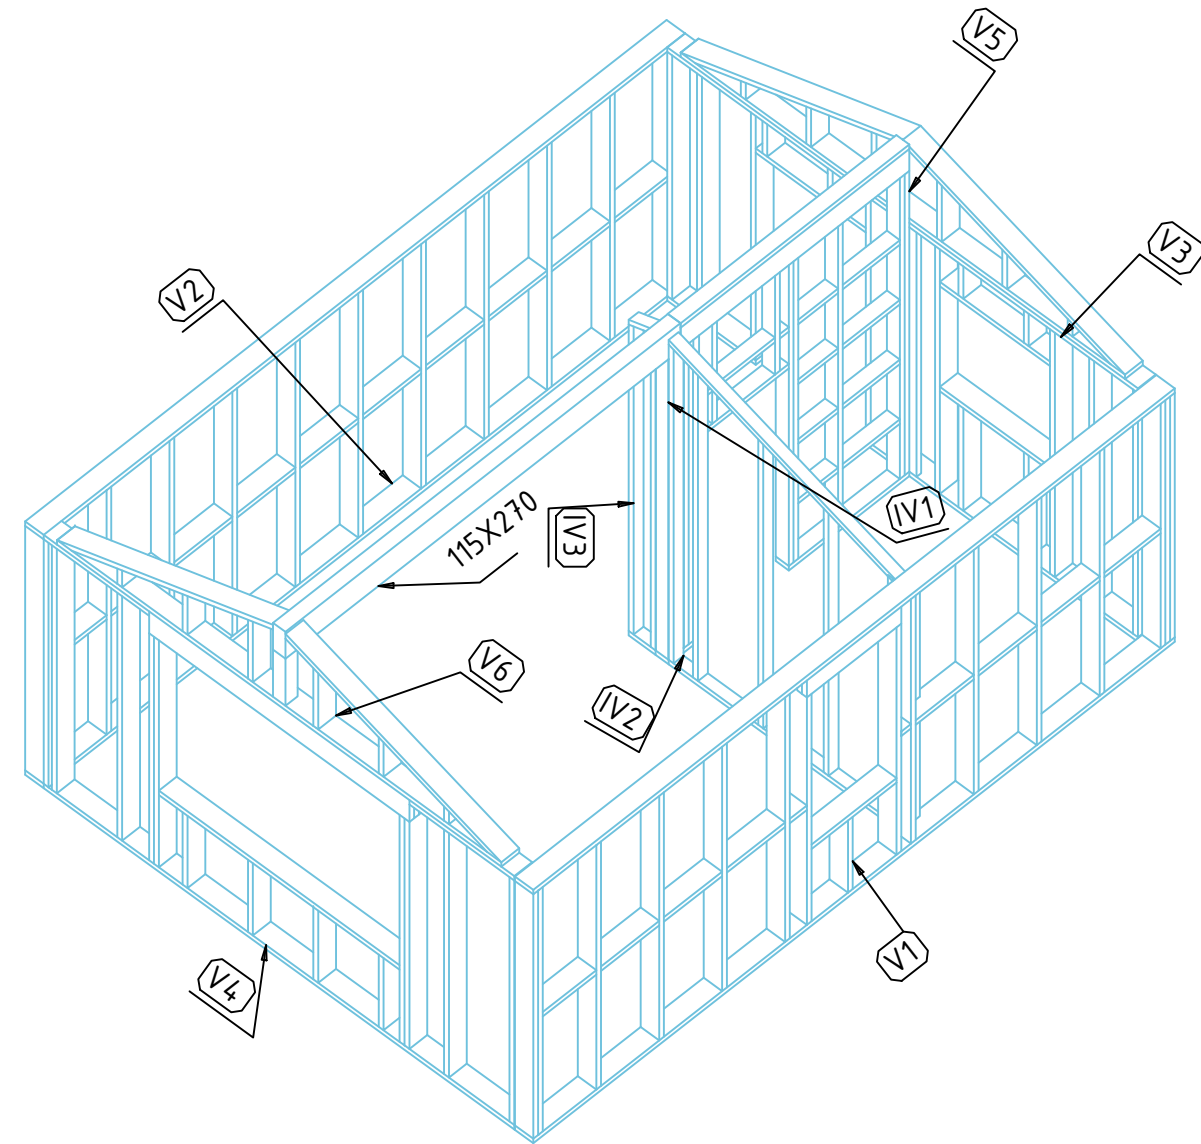

3D Vy - Väggar

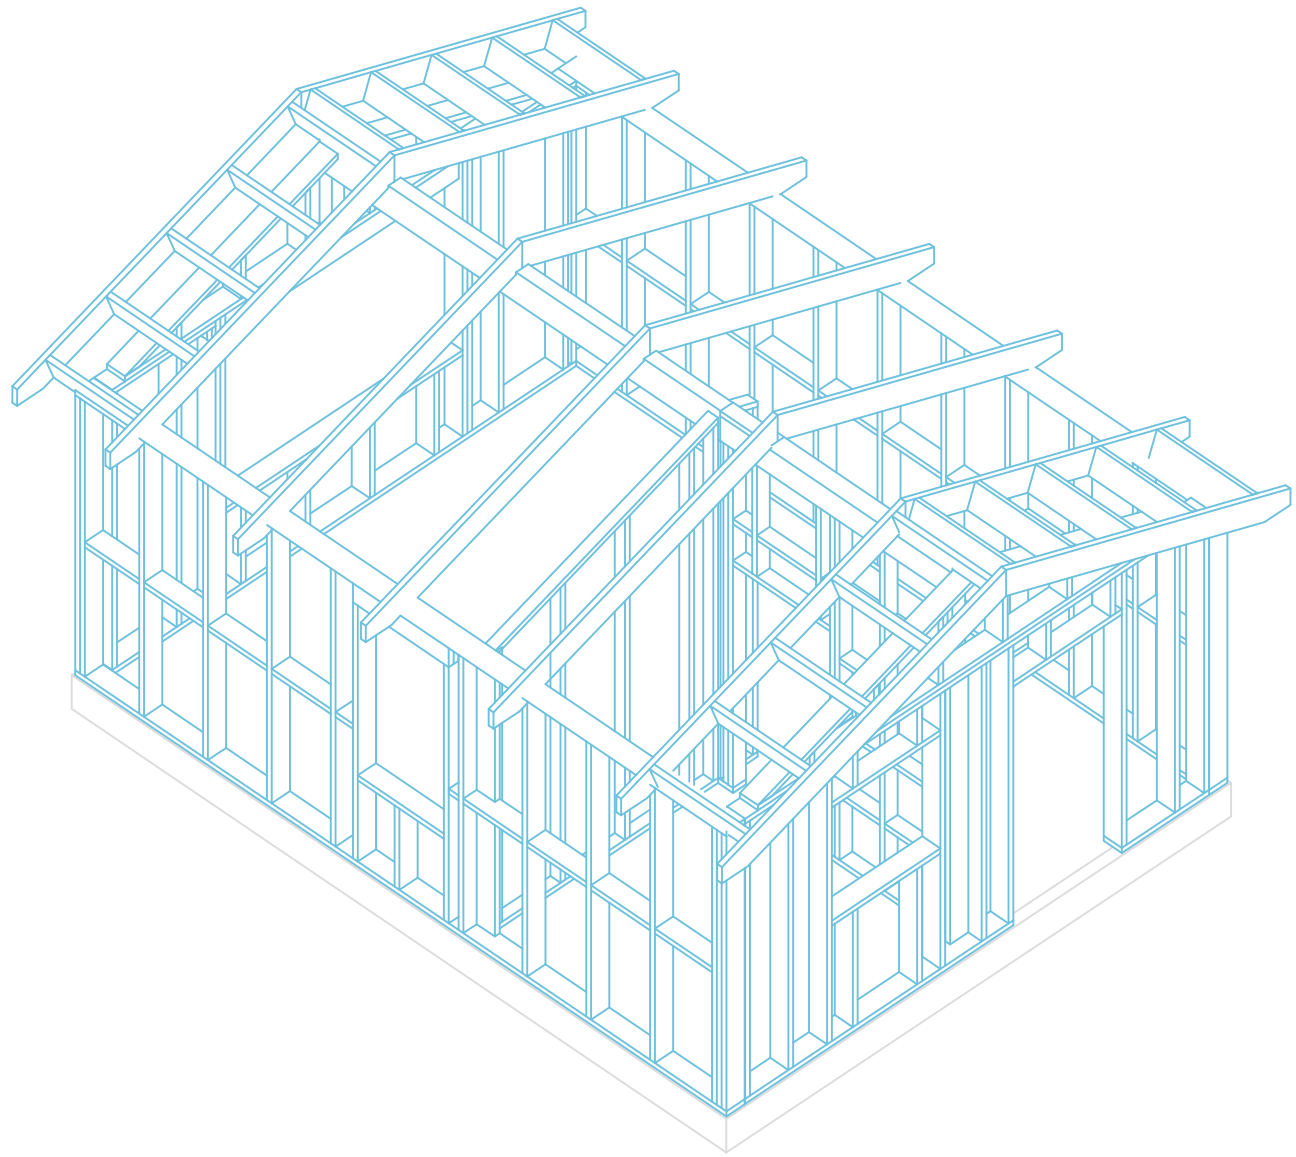



3D Vy 1

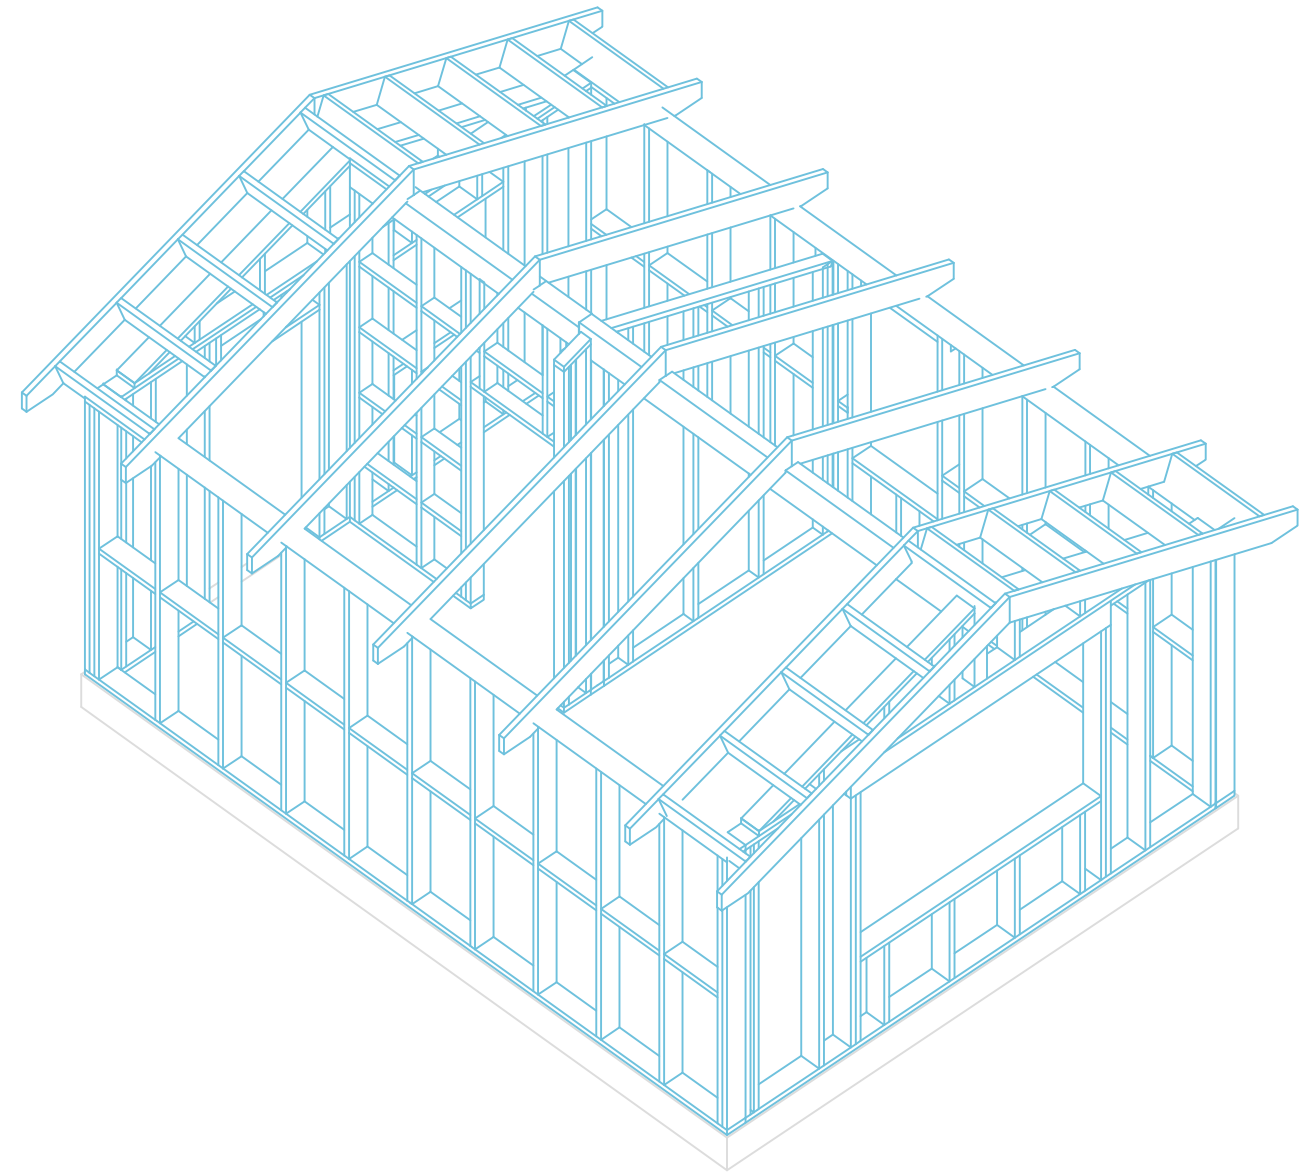

3D Vy 2



1x **V1** 45X170 - 1:20

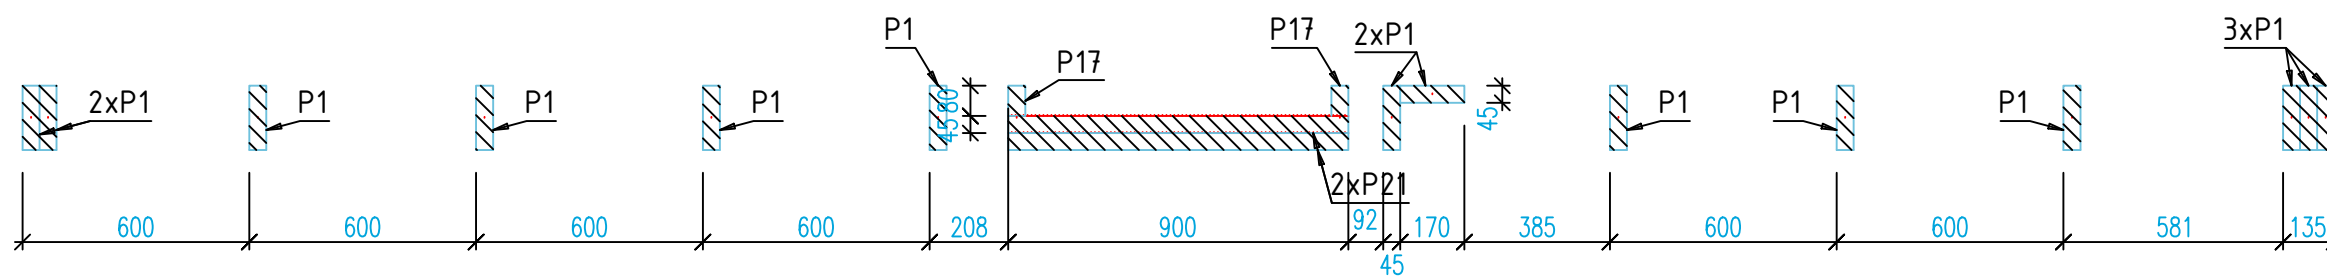
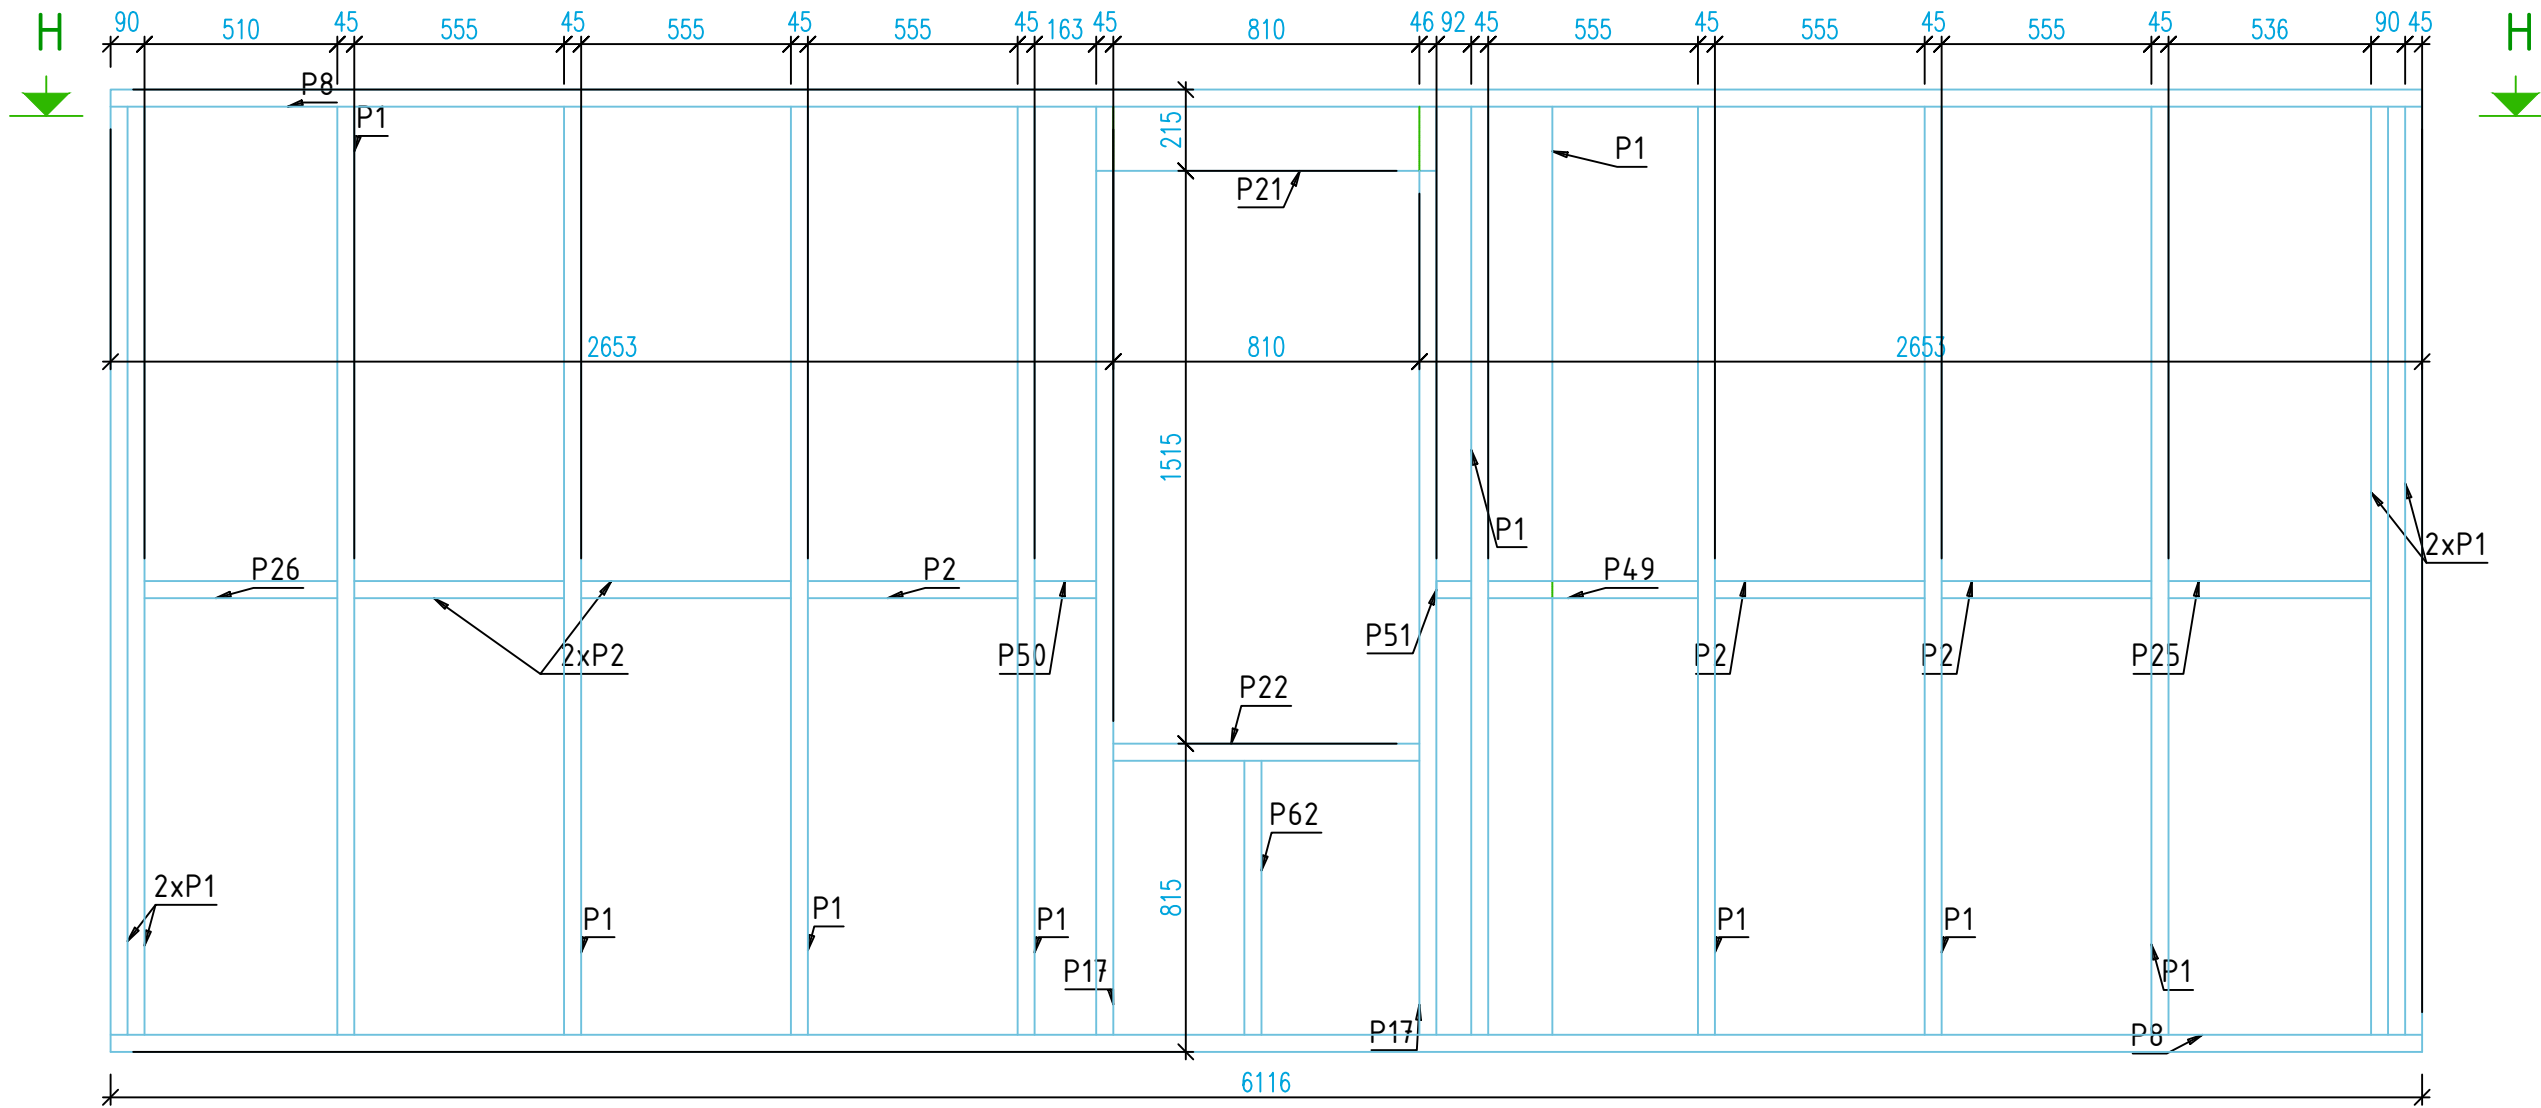


H - H

Mark	Quantity	Description	Length	Grade
P1	14	45X170	2455	C24
P2	5	45X170	555	C24
P8	2	45X170	6116	C24
P17	2	45X170	2455	C24
P21	2	45X170	900	C24
P22	1	45X170	810	C24
P25	1	45X170	536	C24
P26	1	45X170	510	C24
P49	1	45X170	555	C24
P50	1	45X170	163	C24
P51	1	45X170	92	C24
P62	1	45X170	725	C24

Total: 15872


1x **V2** 45X170 - 1:20

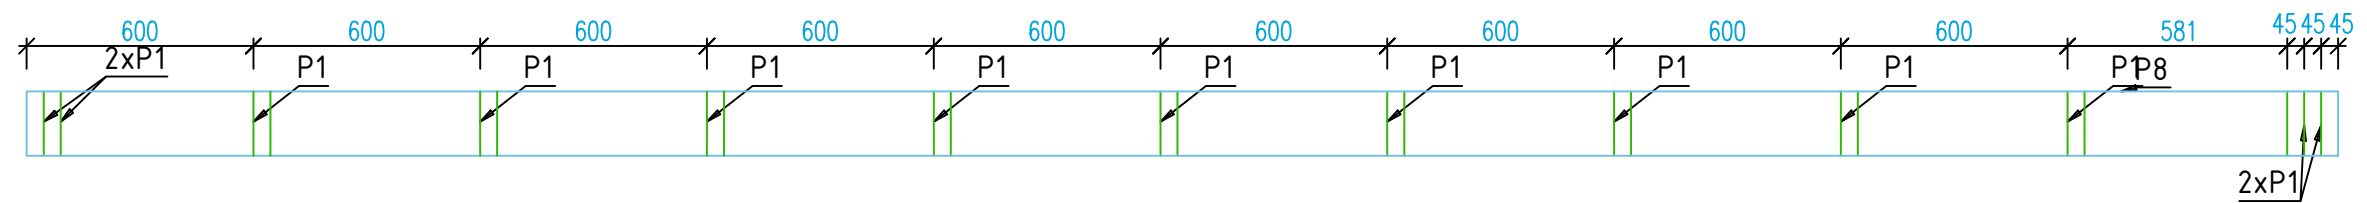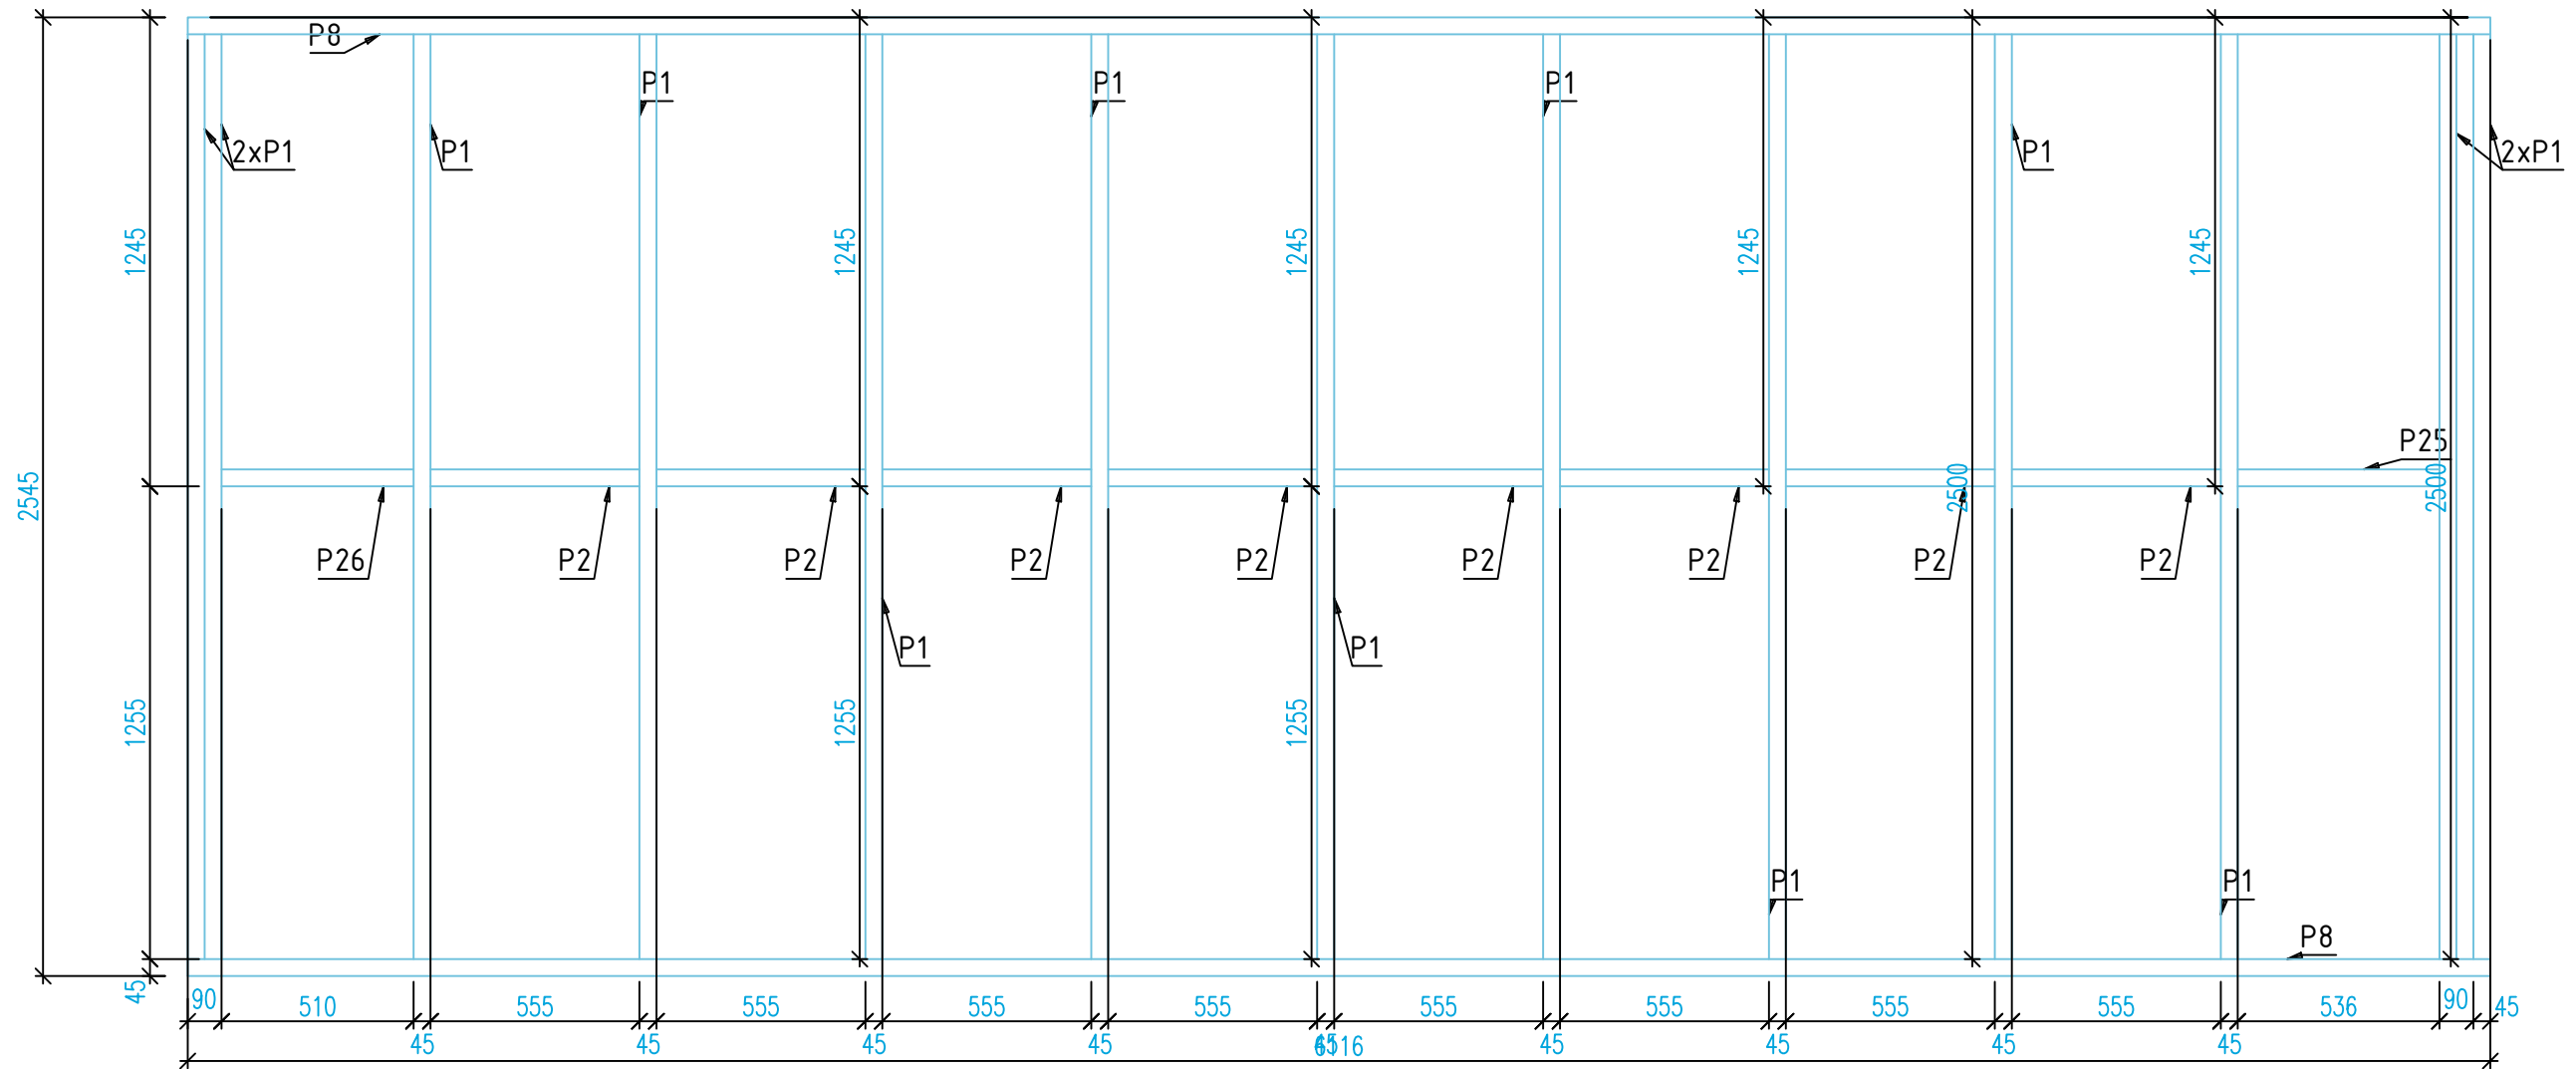

Mark	Quantity	Description	Length	Grade
P1	14	45X170	2455	C24
P2	8	45X170	555	C24
P8	2	45X170	6116	C24
P25	1	45X170	536	C24
P26	1	45X170	510	C24



Total: 10172


1x V3 45X170 - 1:20

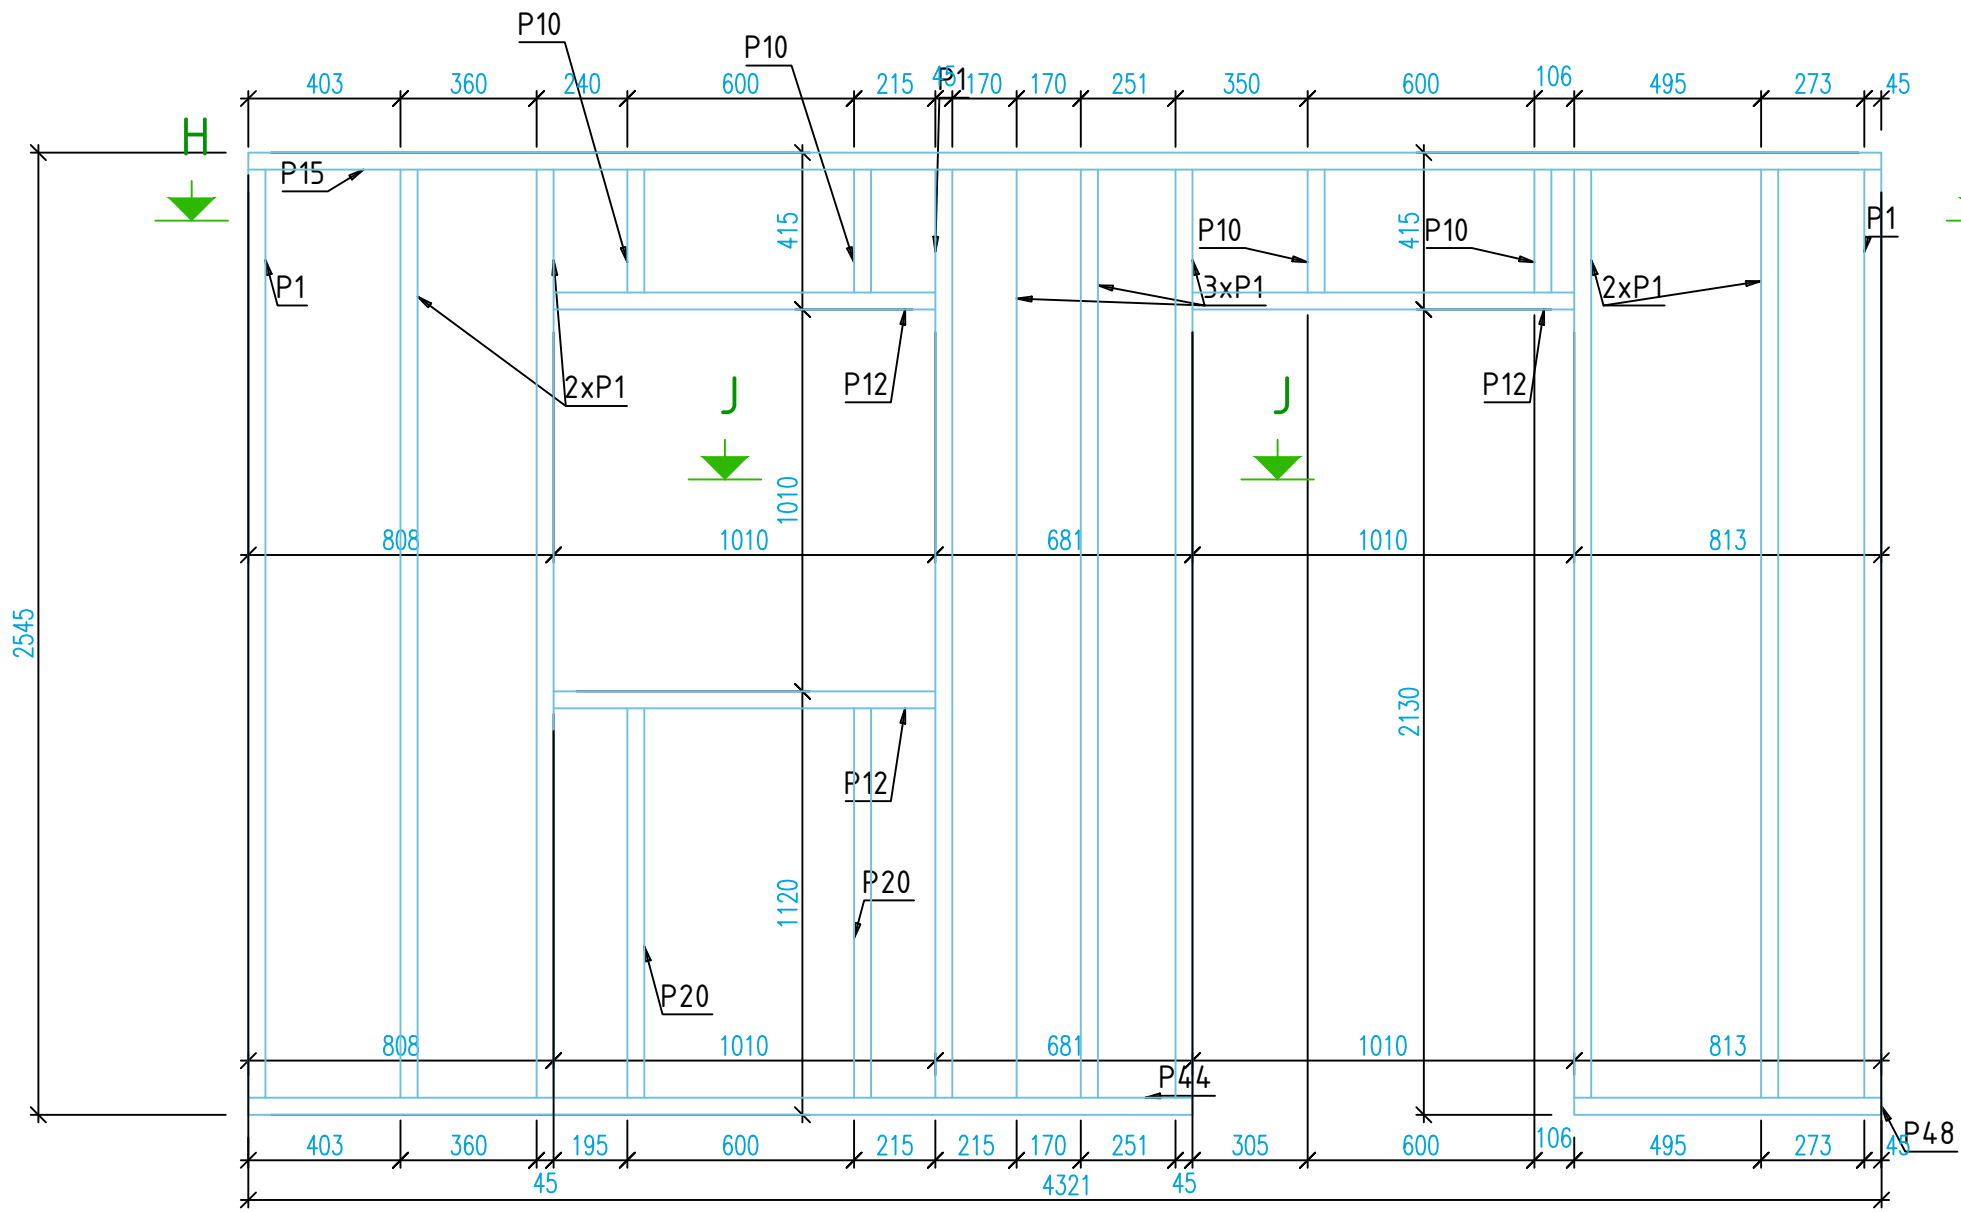

Mark	Quantity	Description	Length	Grade
P1	10	45X170	2455	C24
P10	4	45X170	325	C24
P12	3	45X170	1010	C24
P15	1	45X170	4321	C24
P20	2	45X170	1030	C24
P44	1	45X170	2498	C24
P48	1	45X170	813	C24


Total: 12452

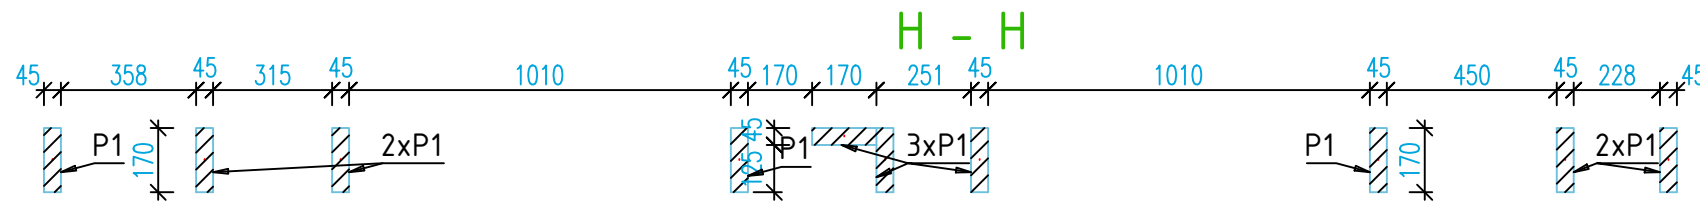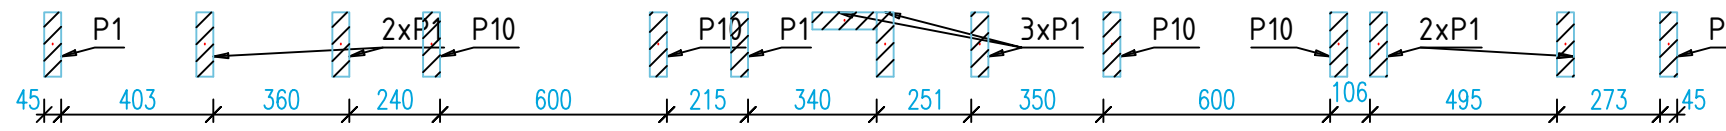

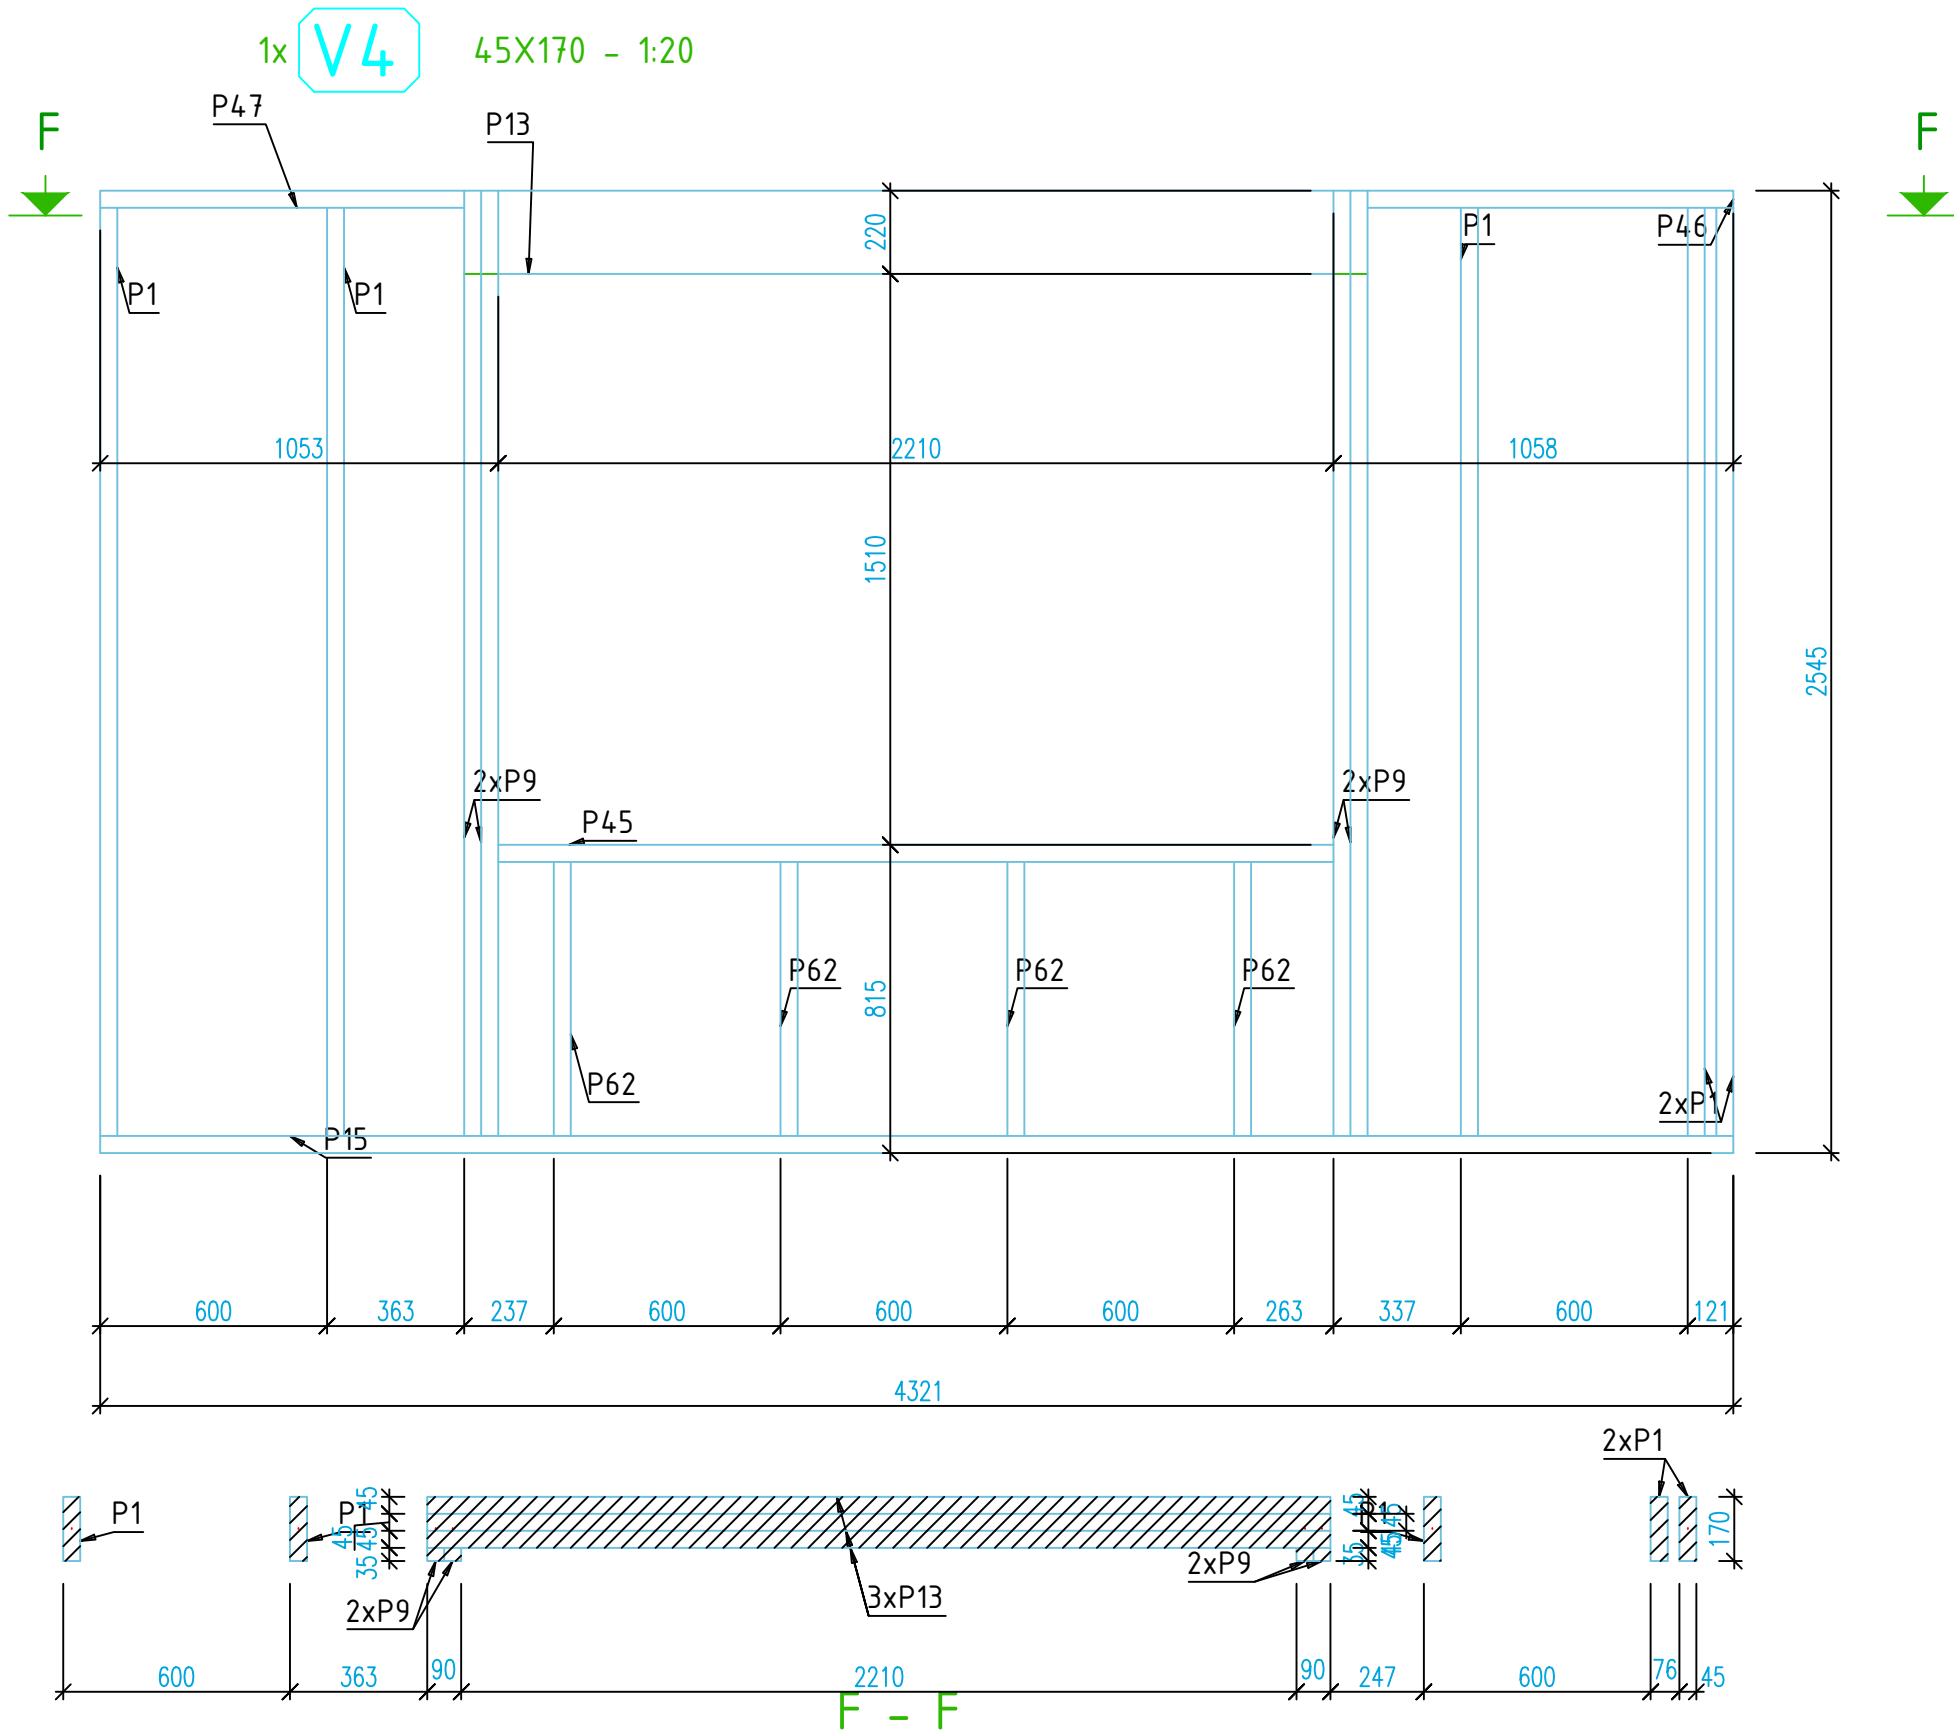

Mark	Quantity	Description	Length	Grade
P1	5	45X170	2455	C24
P9	4	45X170	2500	C24
P15	1	45X170	4321	C24
P45	1	45X170	2210	C24
P46	1	45X170	968	C24
P47	1	45X170	963	C24
P62	4	45X170	725	C24
Total:			14142	
P13	3	45X220	2390	C24
Total:			2390	


1x **V5** 45X170 - 1:20

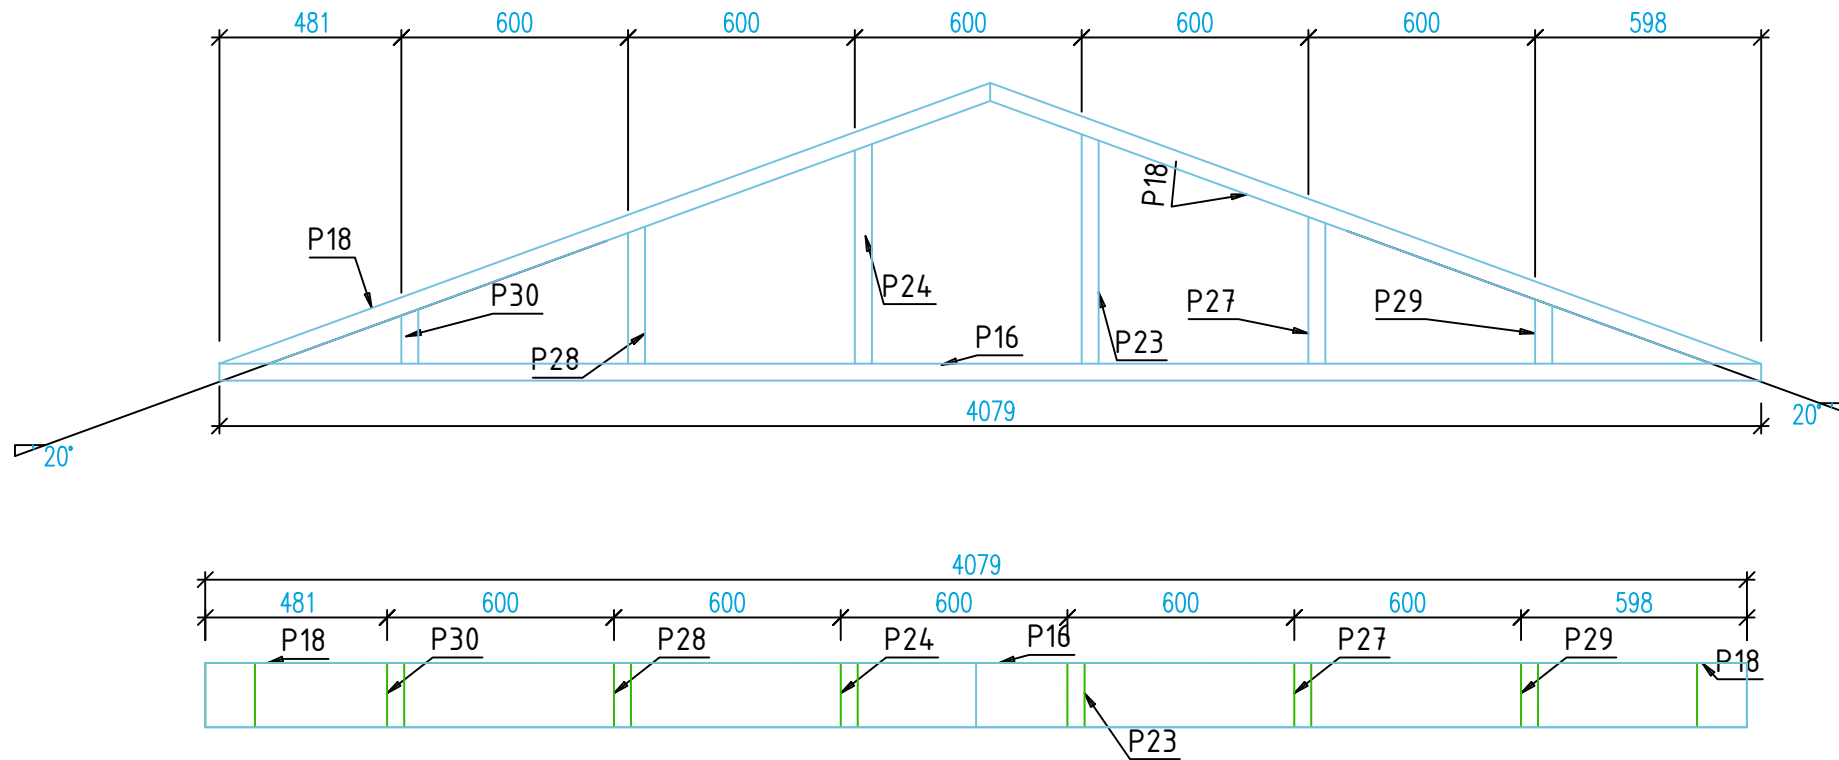

Mark	Quantity	Description	Length	Grade
P16	1	45X170	4079	C24
P18	2	45X170	2170	C24
P23	1	45X170	606	C24
P24	1	45X170	580	C24
P27	1	45X170	388	C24
P28	1	45X170	362	C24
P29	1	45X170	170	C24
P30	1	45X170	144	C24

Total: 8499

1x V6 45X170 - 1:20

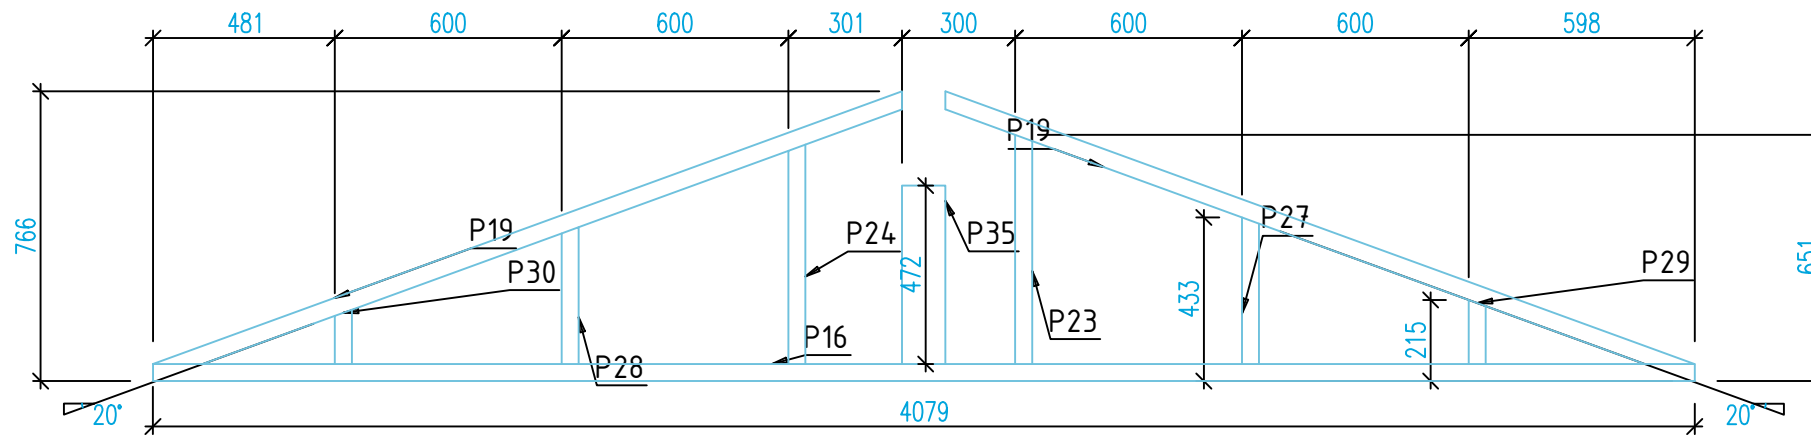


Mark	Quantity	Description	Length	Grade
P16	1	45X170	4079	C24
P19	2	45X170	2109	C24
P23	1	45X170	606	C24
P24	1	45X170	580	C24
P27	1	45X170	388	C24
P28	1	45X170	362	C24
P29	1	45X170	170	C24
P30	1	45X170	144	C24

Total: 8438

P35	1	115x115	472	GL30H
-----	---	---------	-----	-------


Total: 472

1x IV1 115x115 - 1:20

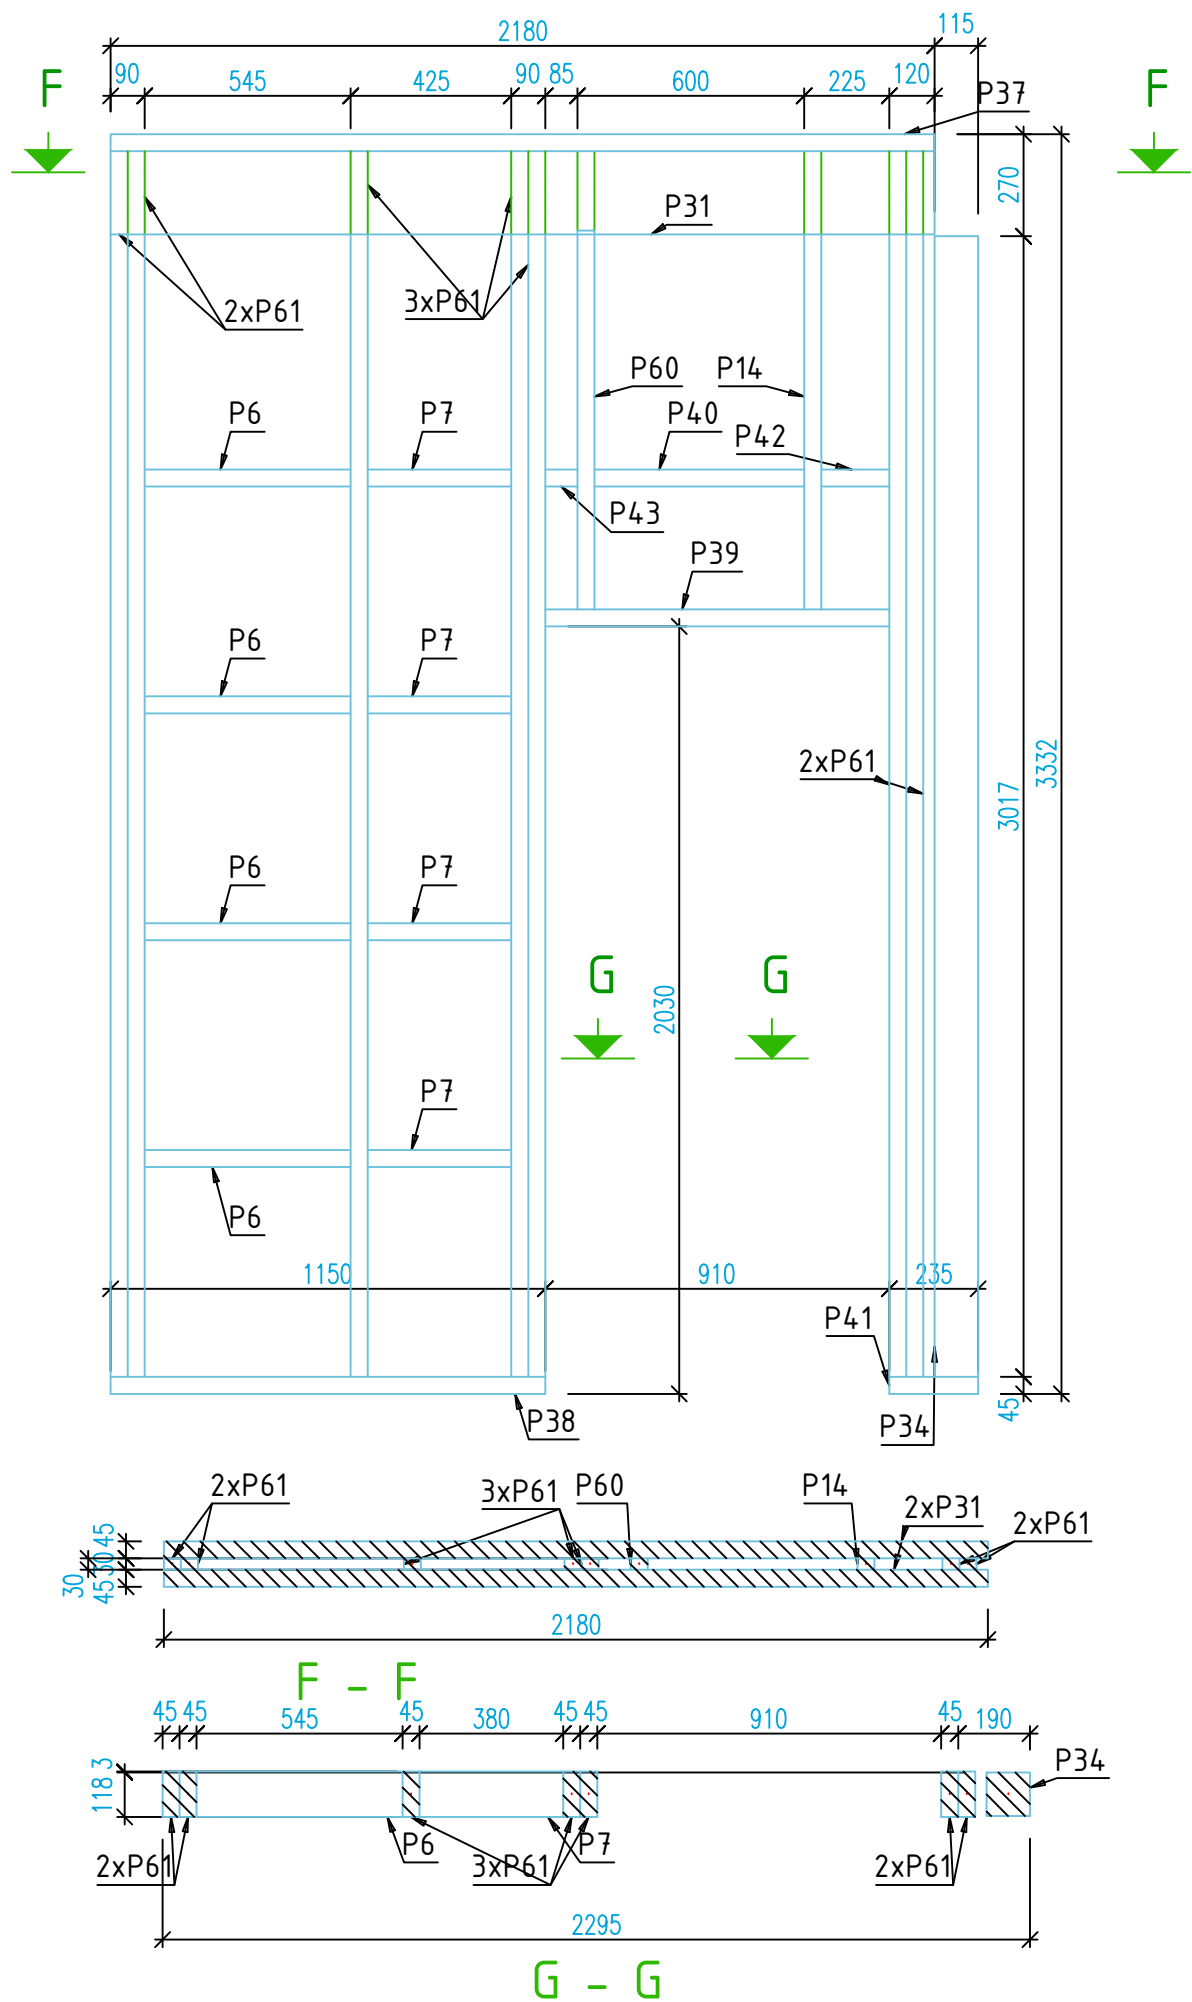


Mark	Quantity	Description	Length	Grade
P6	4	45X120	545	C24
P7	4	45X120	380	C24
P14	1	45X120	1212	C24
P37	1	45X120	2180	C24
P38	1	45X120	1150	C24
P39	1	45X120	910	C24
P40	1	45X120	555	C24
P41	1	45X120	235	C24
P42	1	45X120	180	C24
P43	1	45X120	85	C24
P60	1	45X120	1212	C24
P61	7	45X120	3242	C24
Total:			11886	
P31	2	45X220	2180	C24
Total:			2180	
P34	1	115x115	3017	GL30H
Total:			3017	

1x **IV3** 45x95 - 1:10

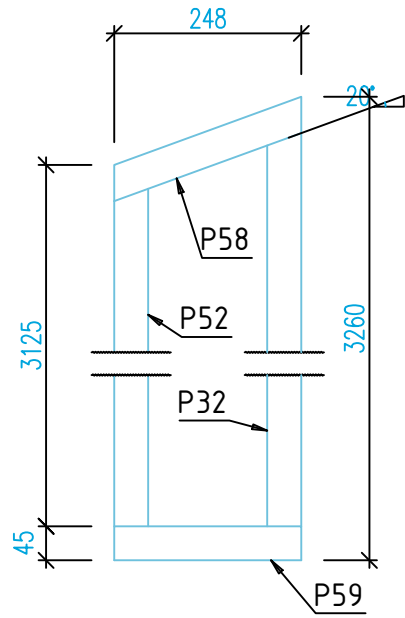

Mark	Quantity	Description	Length	Grade
P32	1	45x95	3167	C24
P52	1	45x95	3093	C24
P58	1	45x95	280	C24
P59	1	45x95	247	C24

Total: 6788

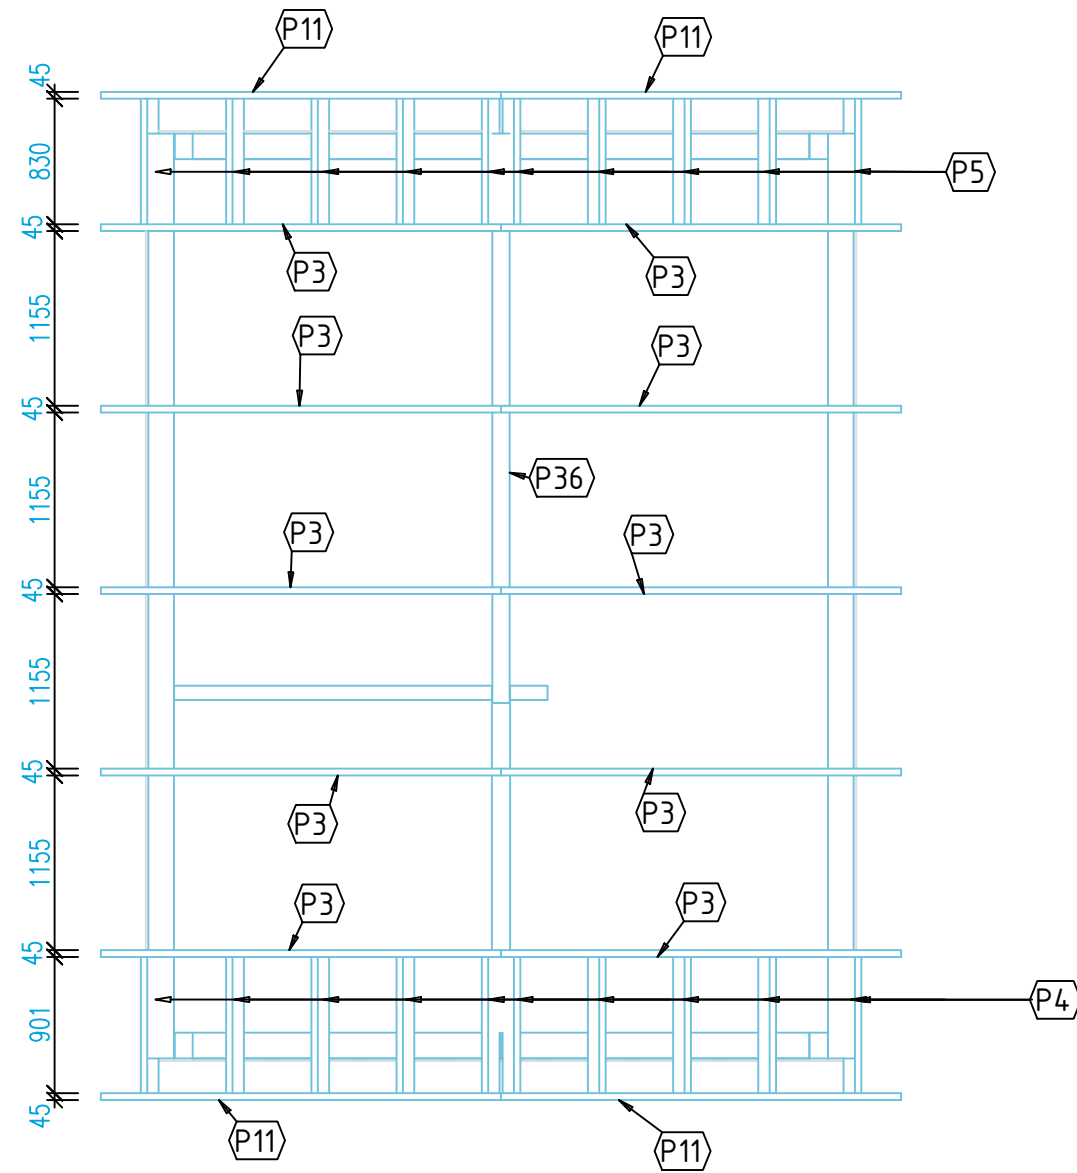



Mark	Quantity	Description	Length (mm)	Grade
P6	4	45X120	545	C24
P7	4	45X120	380	C24
P14	1	45X120	1212	C24
P37	1	45X120	2180	C24
P38	1	45X120	1150	C24
P39	1	45X120	910	C24
P40	1	45X120	555	C24
P41	1	45X120	235	C24
P42	1	45X120	180	C24
P43	1	45X120	85	C24
P60	1	45X120	1212	C24
P61	7	45X120	3242	C24
Total:				11886
P1	43	45X170	2455	C24
P2	13	45X170	555	C24
P8	4	45X170	616	C24
P9	4	45X170	2500	C24
P10	4	45X170	325	C24
P12	3	45X170	1010	C24
P15	2	45X170	4321	C24
P16	2	45X170	4079	C24
P17	2	45X170	2455	C24
P18	2	45X170	2170	C24
P19	2	45X170	2109	C24
P20	2	45X170	1030	C24
P21	2	45X170	900	C24
P22	1	45X170	810	C24
P23	2	45X170	606	C24
P24	2	45X170	580	C24
P25	2	45X170	536	C24
P26	2	45X170	510	C24
P27	2	45X170	388	C24
P28	2	45X170	362	C24
P29	2	45X170	170	C24
P30	2	45X170	144	C24
P44	1	45X170	2498	C24
P45	1	45X170	2210	C24
P46	1	45X170	968	C24
P47	1	45X170	963	C24
P48	1	45X170	813	C24
P49	1	45X170	555	C24
P50	1	45X170	472	C24
P51	1	45X170	163	C24
P62	5	45X170	725	C24
Total:				43117
P3	10	45X220	2867	C24
P4	10	45X220	901	C24
P5	10	45X220	830	C24
P11	4	45X220	2867	C24
P13	3	45X220	2390	C24
P31	2	45X220	2180	C24
Total:				12035
P32	2	45x95	3167	C24
P33	2	45x95	2450	C24
P52	1	45x95	3093	C24
P53	1	45x95	3086	C24
P54	1	45x95	2868	C24
P55	1	45x95	2649	C24
P56	1	45x95	2237	C24
P57	1	45x95	2102	C24
P58	1	45x95	280	C24
P59	1	45x95	247	C24
Total:				22179
P34	1	115x115	3017	GL30h
P35	1	115x115	472	GL30h
Total:				3489
P36	1	115x270	3766	GL30c
Total:				3766