


Deniz Fastigheter
Olivehult 10:228

2024/02/29



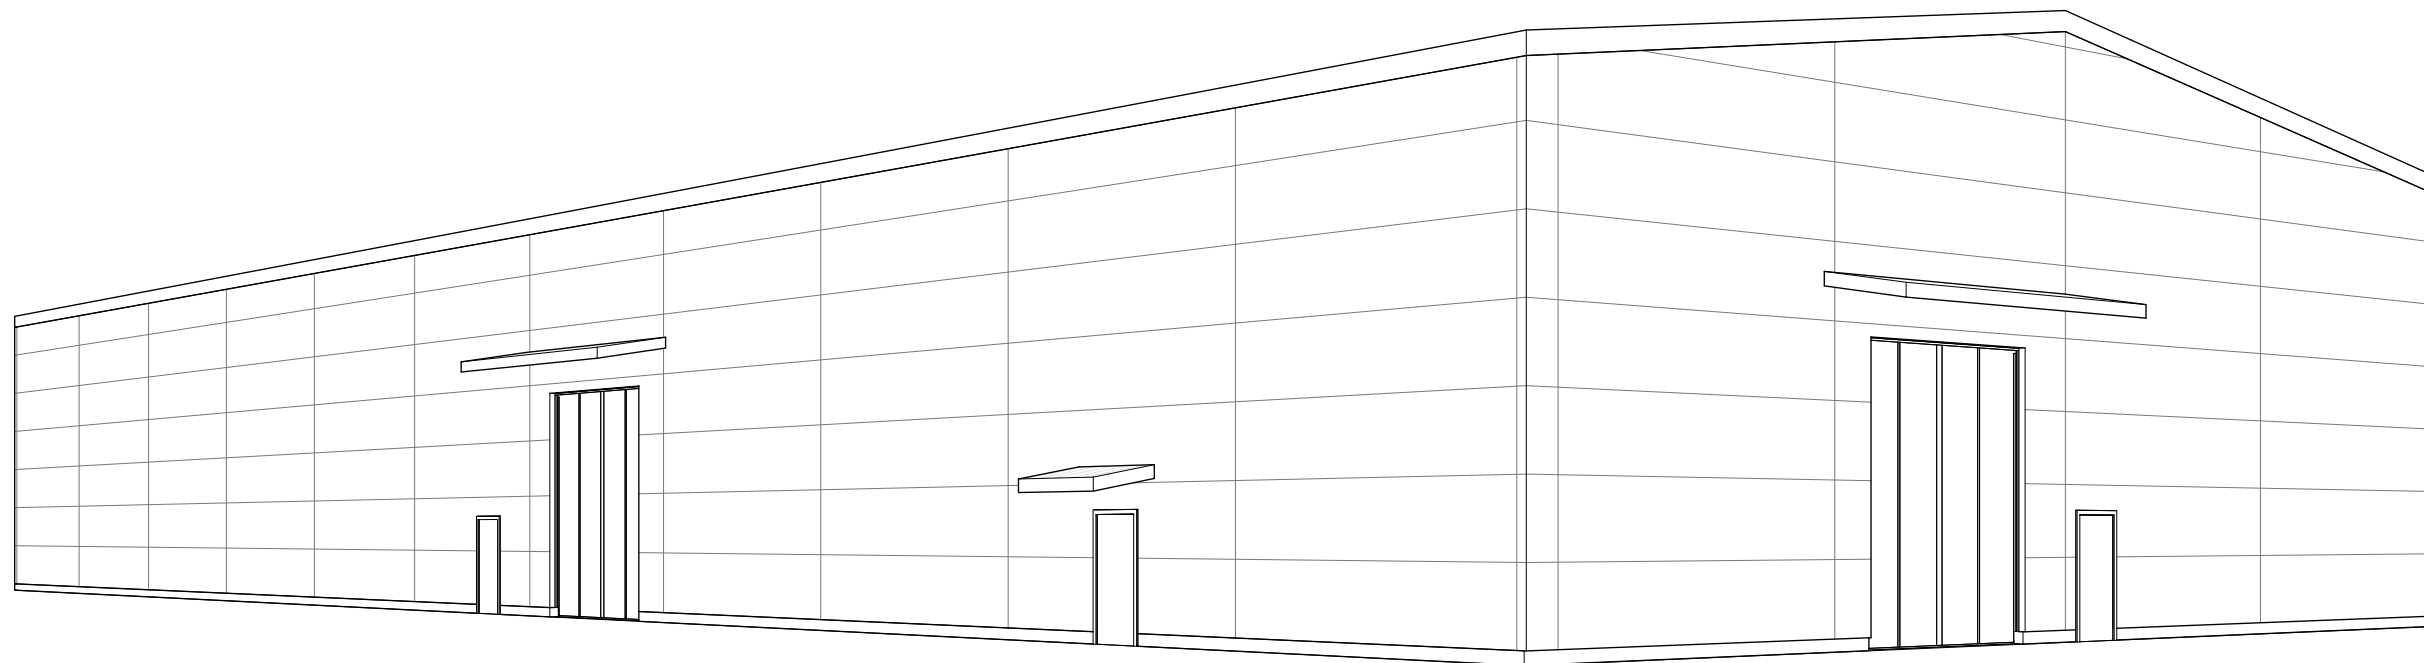

Olivehult 10:228

RITNING	RITNINGSSNUMMER	
3D	4	
RITAD/KONST.AV	DATUM	SKALA
P.N	2024/02/29	



BygglövsExperterna

BETECKNINGAR

KOORDINATSYSTEM: SWEREF 99 15 00
HÖJDSYSTEM: RH 2000

- +75,00 - BEFINTLIGA HÖJDER
- +75,00 - NYA HÖJDER
- KA - KÖRBAR ASFALTSYTA, PERMEABEL BELÄGGNING AV ASFALT ABD
- GA - GÅNGYTA ASFALTSYTA, PERMEABEL BELÄGGNING AV ASFALT ABD
- GR - GRÄSYTA TORV 10CM ANLÄGGNINGSJORD
- FR - FRIS TYP ST ERIKS KLASSIKPLATTAN 40x40x4mm
- DB+00,00 - DAGVATTENBRUNN MED GALLERBETÄCKNING



UTRUSTNING

- C - CYKELSTÄLL, PLATS FÖR 5 CYKLAR/STÄLL
- ☉ - BELYSNINGSSTOLPE, HÖJD 7 METER.
- /// - NÄTSTAKET 2 METER HÖGT, MED TAGGTRÅD
- L-STÖD TYP 20Kn.


INDUSTRIHALL

LOKALGATA

1671m²
FG +105.00

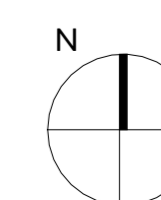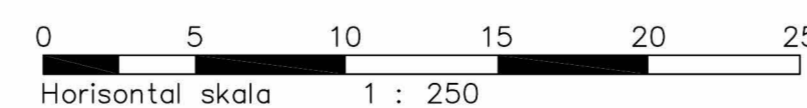


Olivehult 10:228		
RITNING	RITNINGNUMMER	
MARKPLANERING	A-01.1-002	
RITAD/KONST. AV	DATUM	SKALA
P.N	2024/02/29	1 : 250

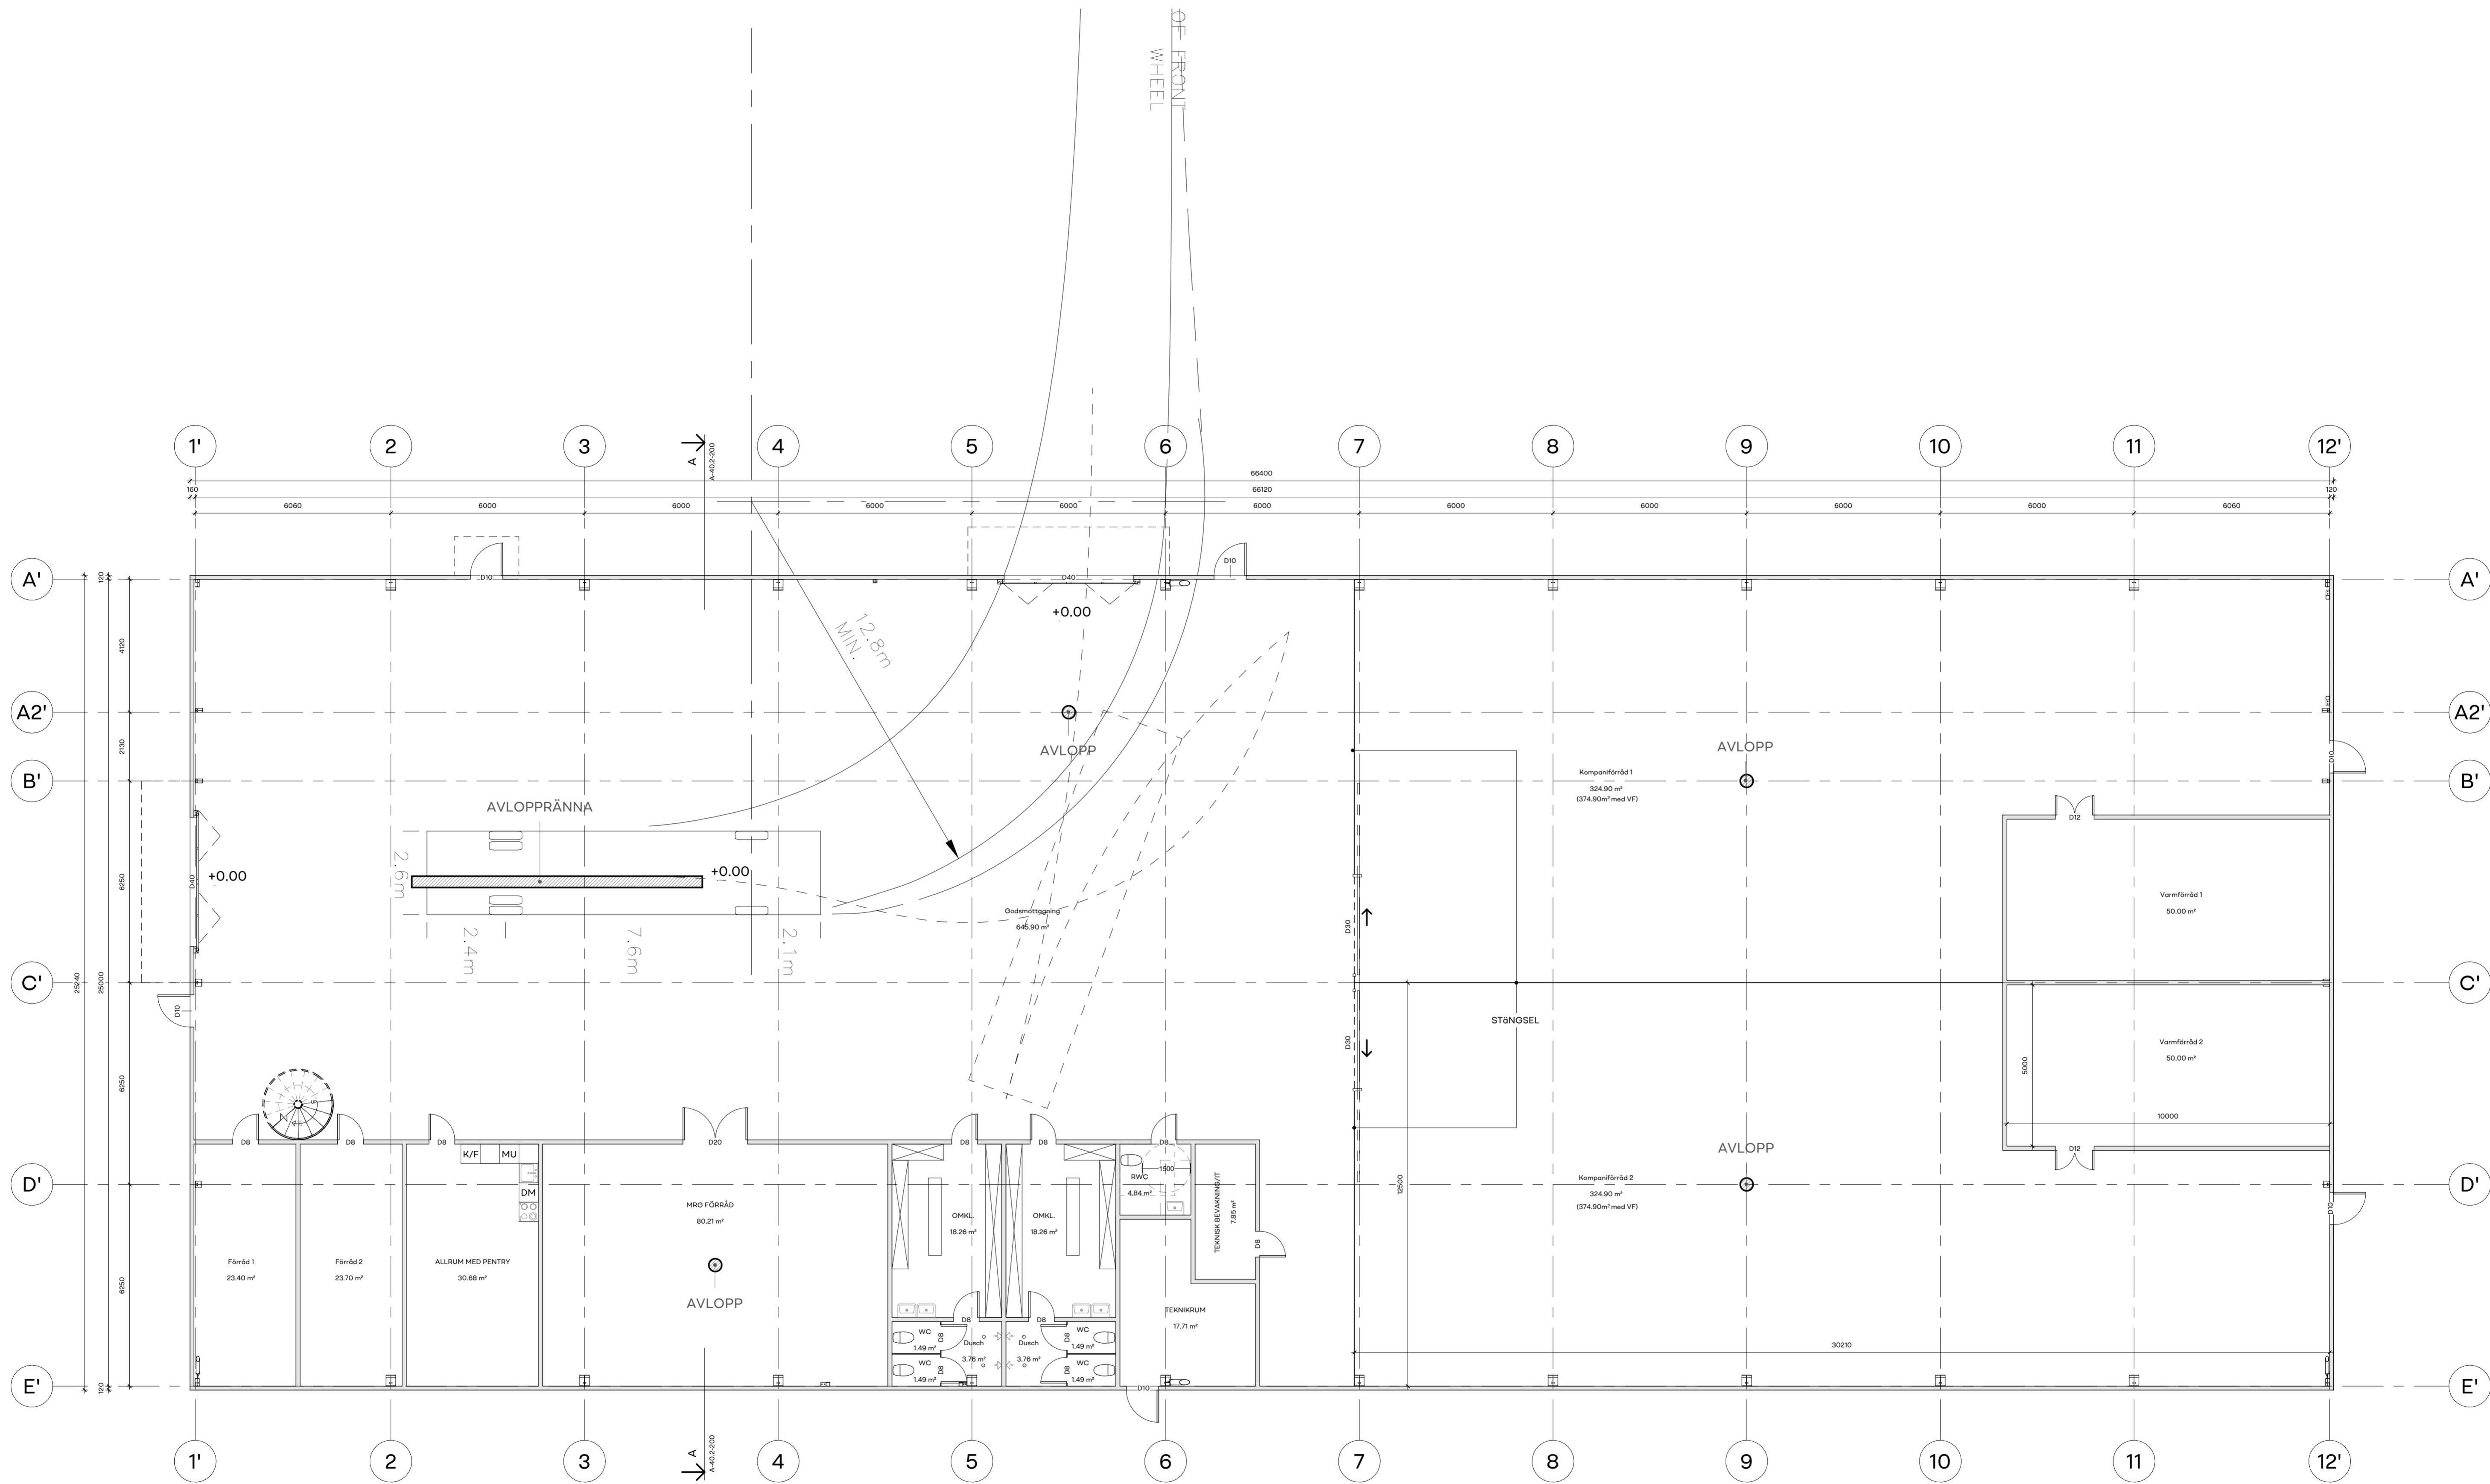


1 ENTRÉPLAN
1:100


- BEF. VÄGG
- NY VÄGG
- DEMOLERA

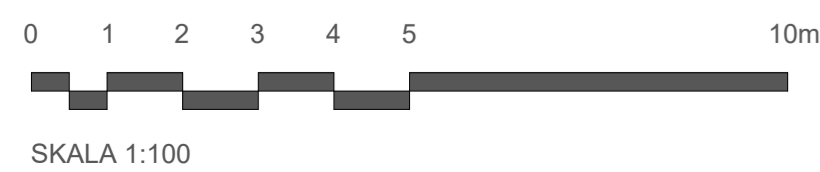

Olivehult 10:228		
RITNING	RITNINGSNUMMER	
ENTRÉPLAN	A-40.1-100	
RITAD/KONST. AV	DATUM	SKALA
P.N	2024/02/29	1:100

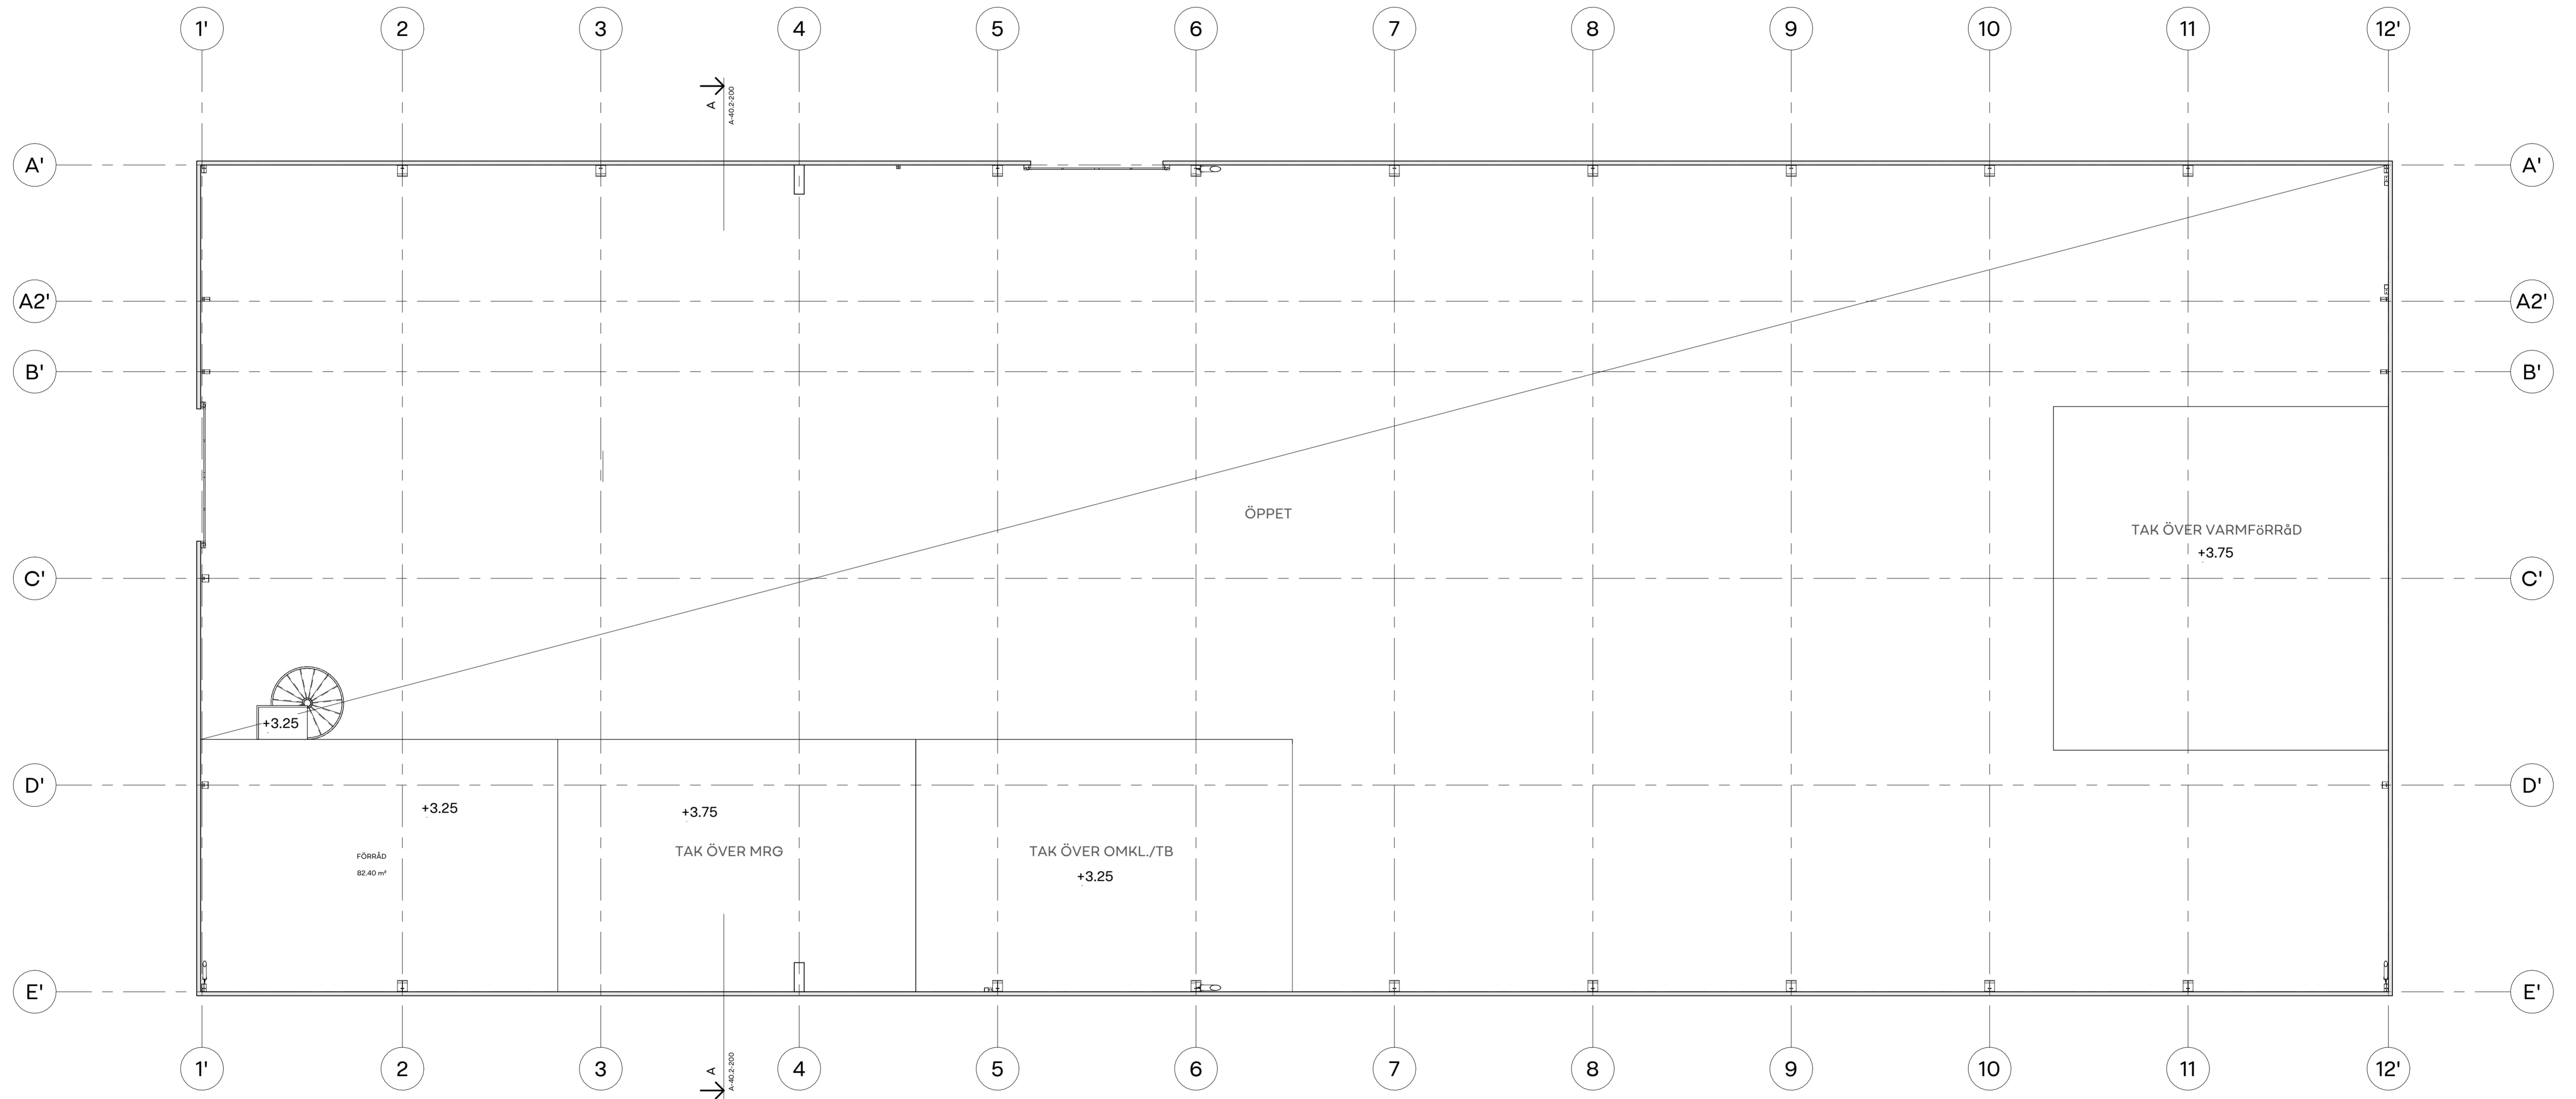


1 ÖVREPLAN
1:100

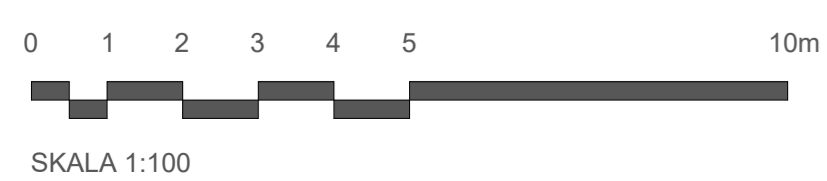


- BEF. VÄGG
- NY VÄGG
- DEMOLERA

Olivehult 10:228		
RITNING	RITNINGSNUMMER	
ÖVREPLAN	A-40.1-101	
RITAD/KONST.AV	DATUM	SKALA
P.N	2024/02/29	1:100

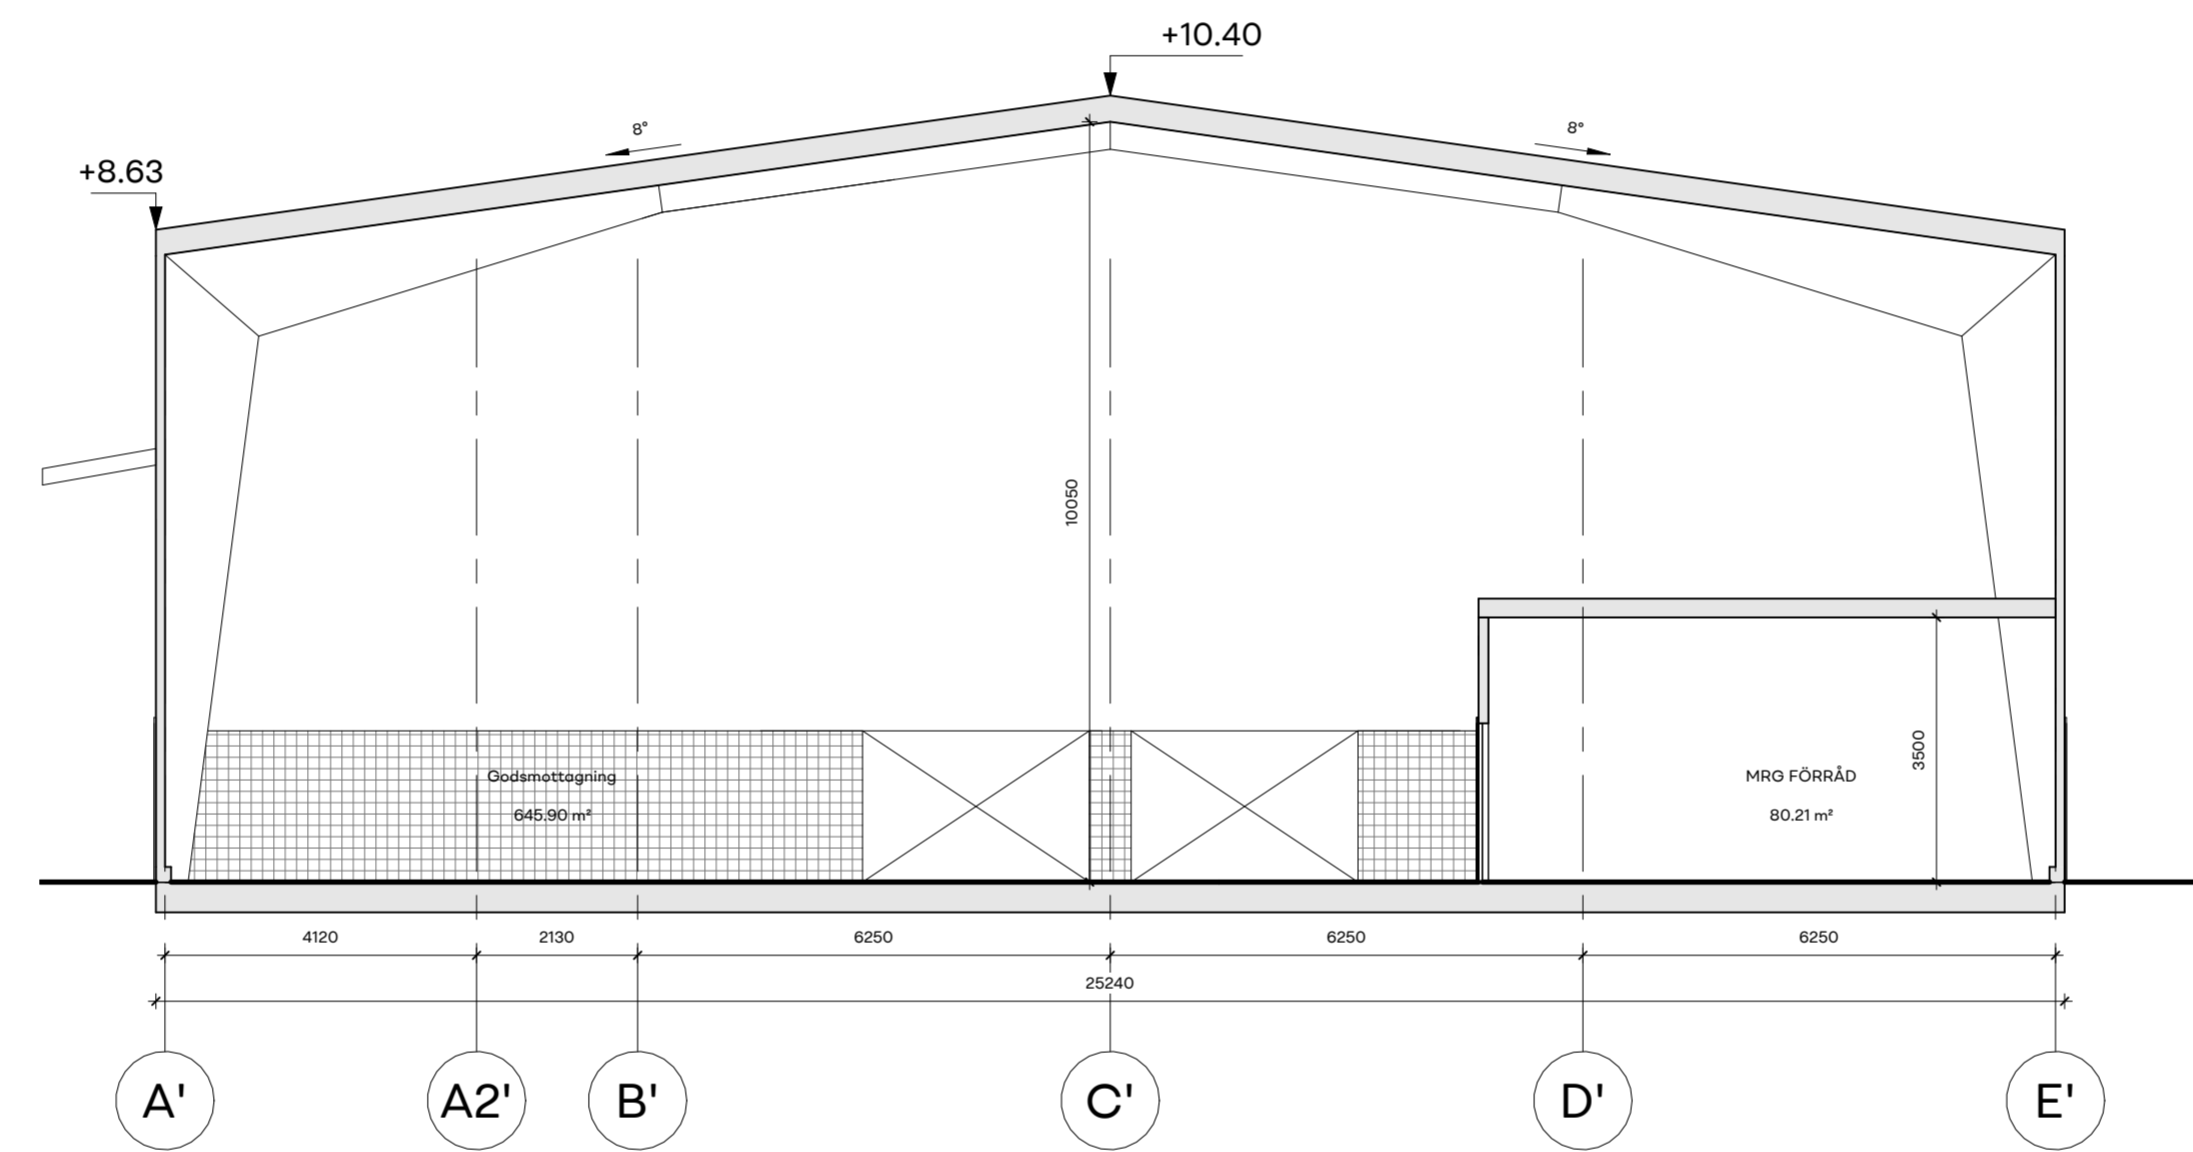

A SEKTION A-A
1:100

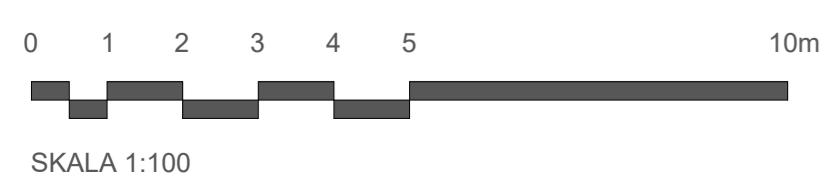


TO — — — Befintlig Mark
| — — — Föreslagen Mark

Fasad Material: Sandwichpaneler RAL7016
Tak Material: Takduk
Fönster/Dörr Material: Aluminium RAL7016


Olivehult 10:228

RITNING SEKTIONS-RITNING RITNINGNUMMER A-40.2-200


RITAD/KONST. AV P.N. DATUM 2024/02/29 SKALA 1:100

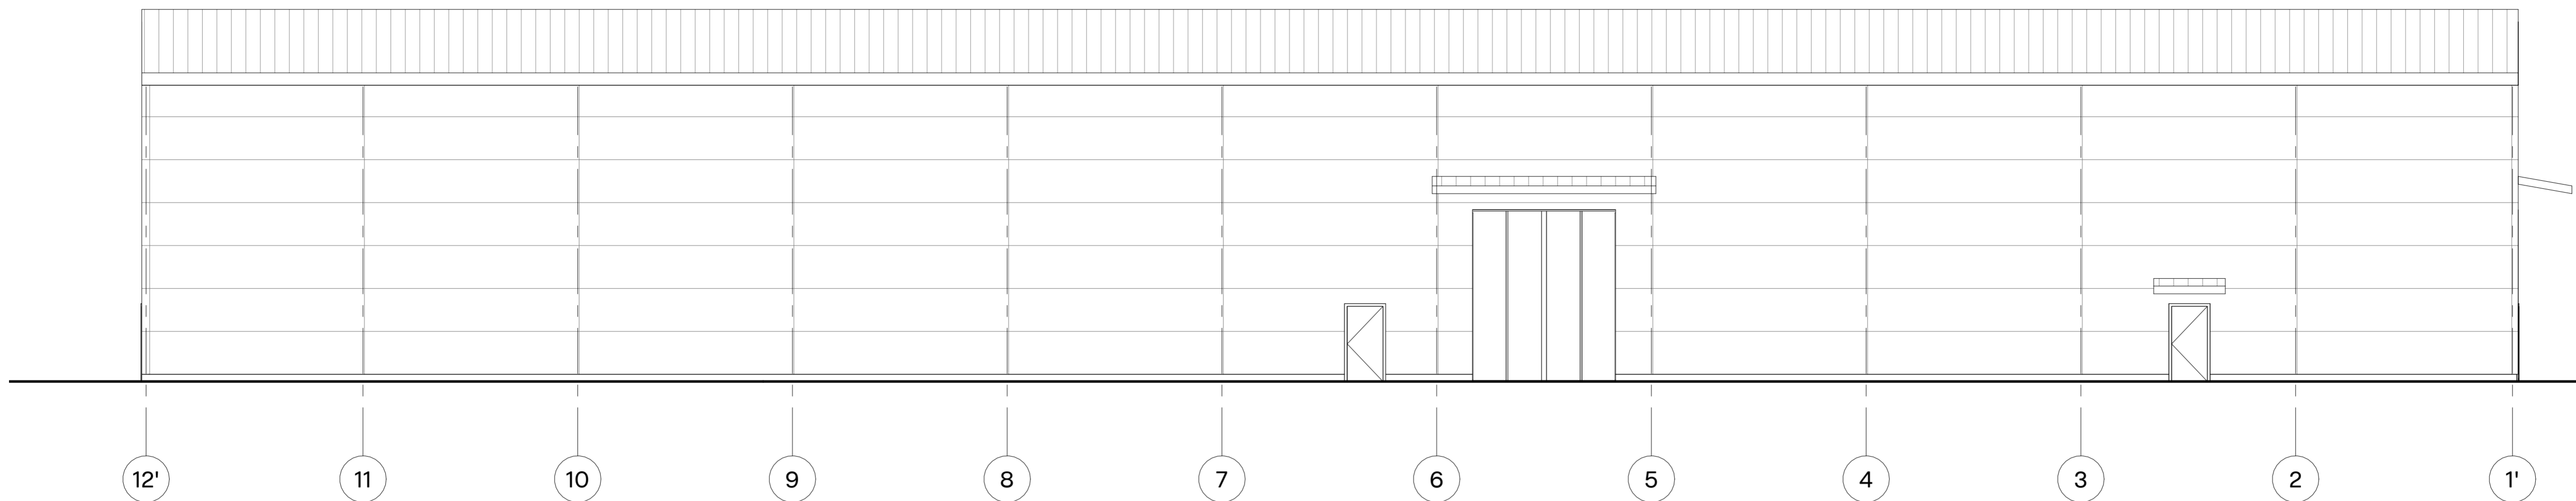


1 **NORR**
1:100

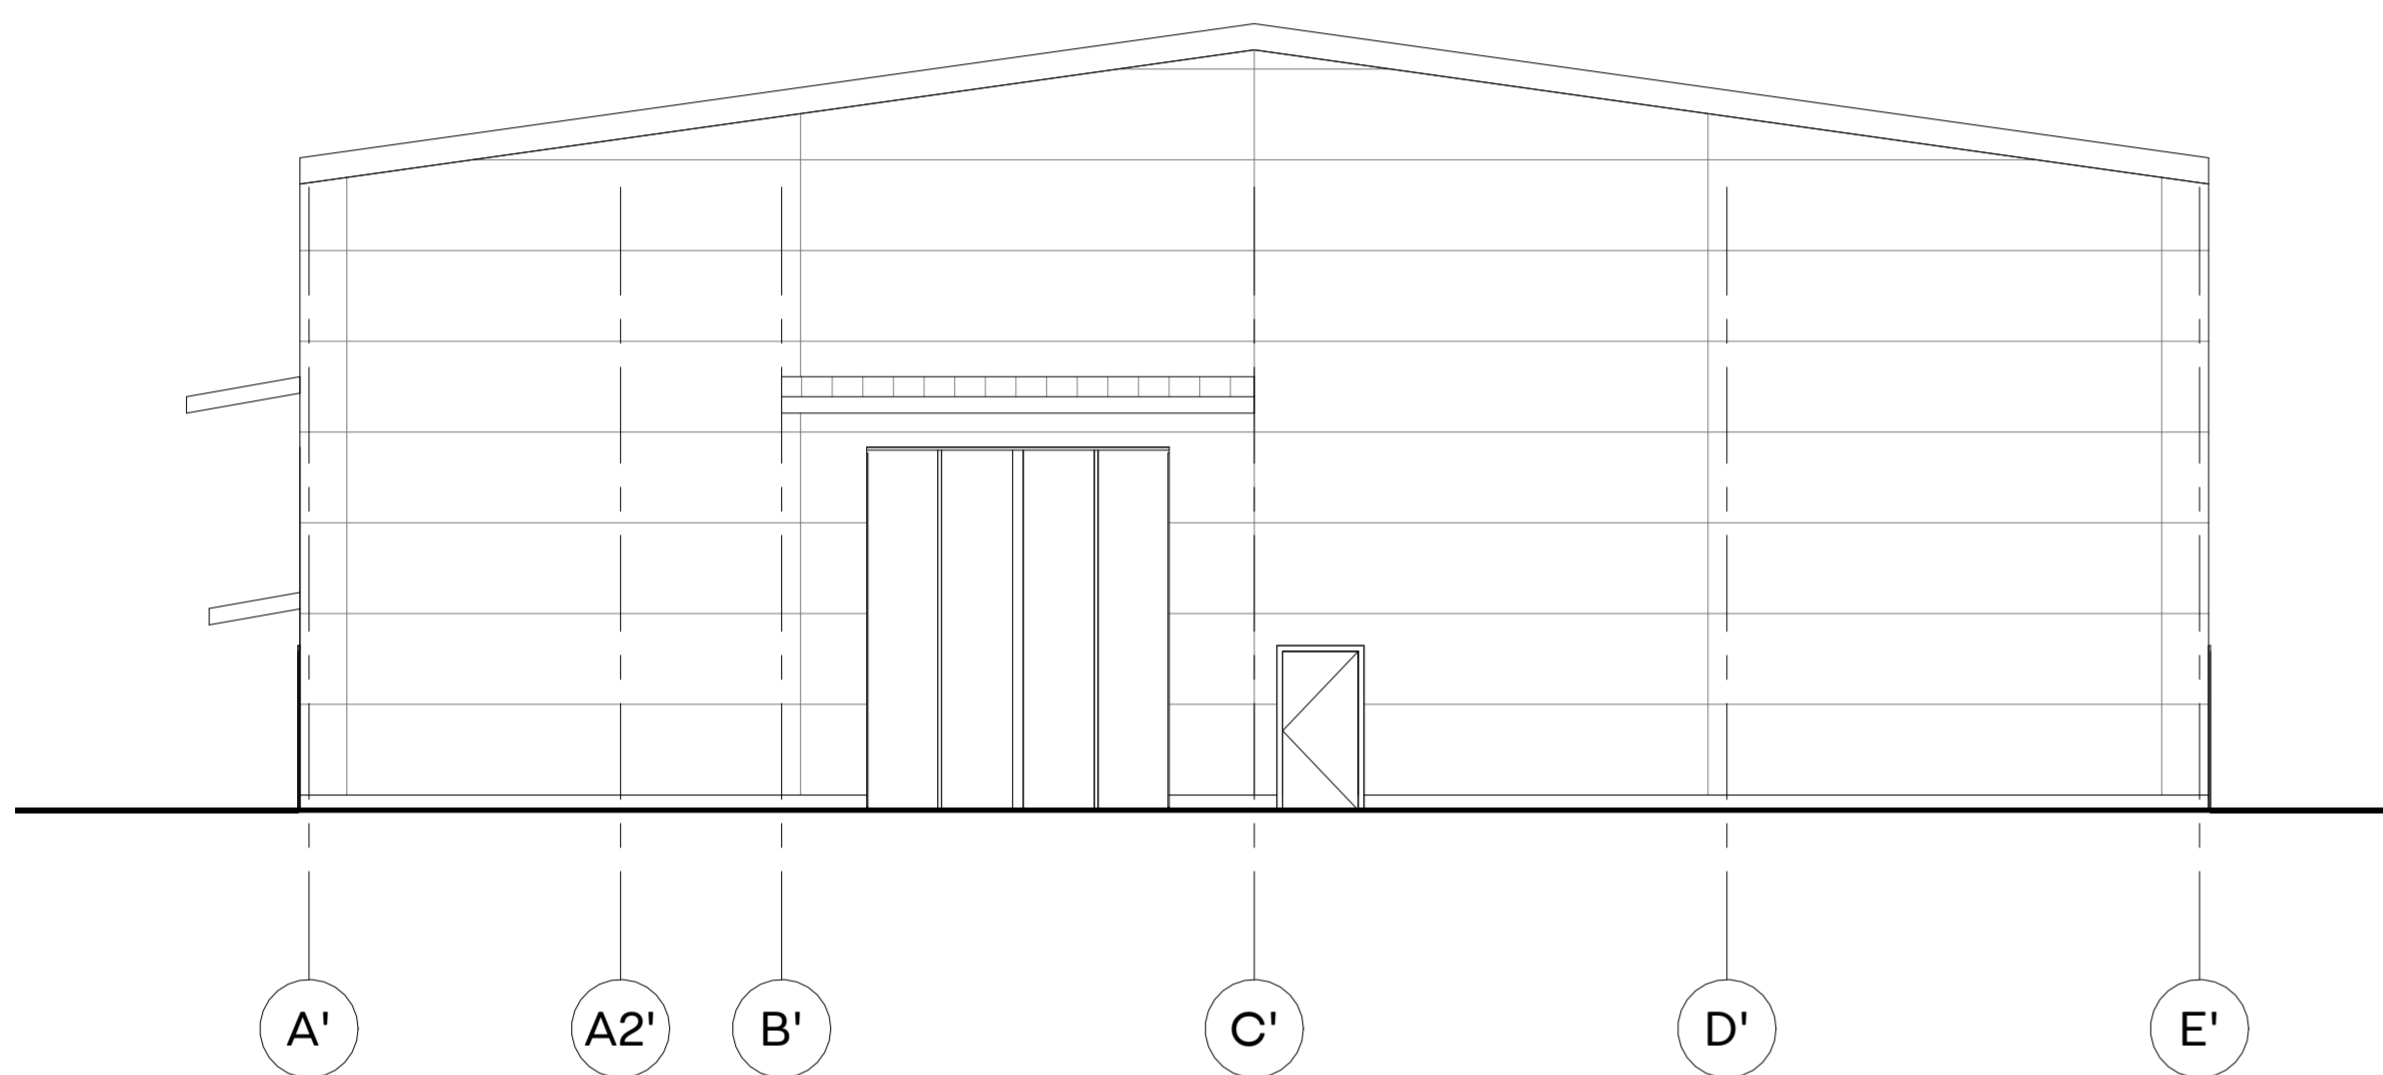


2 **VÄST**
1:100

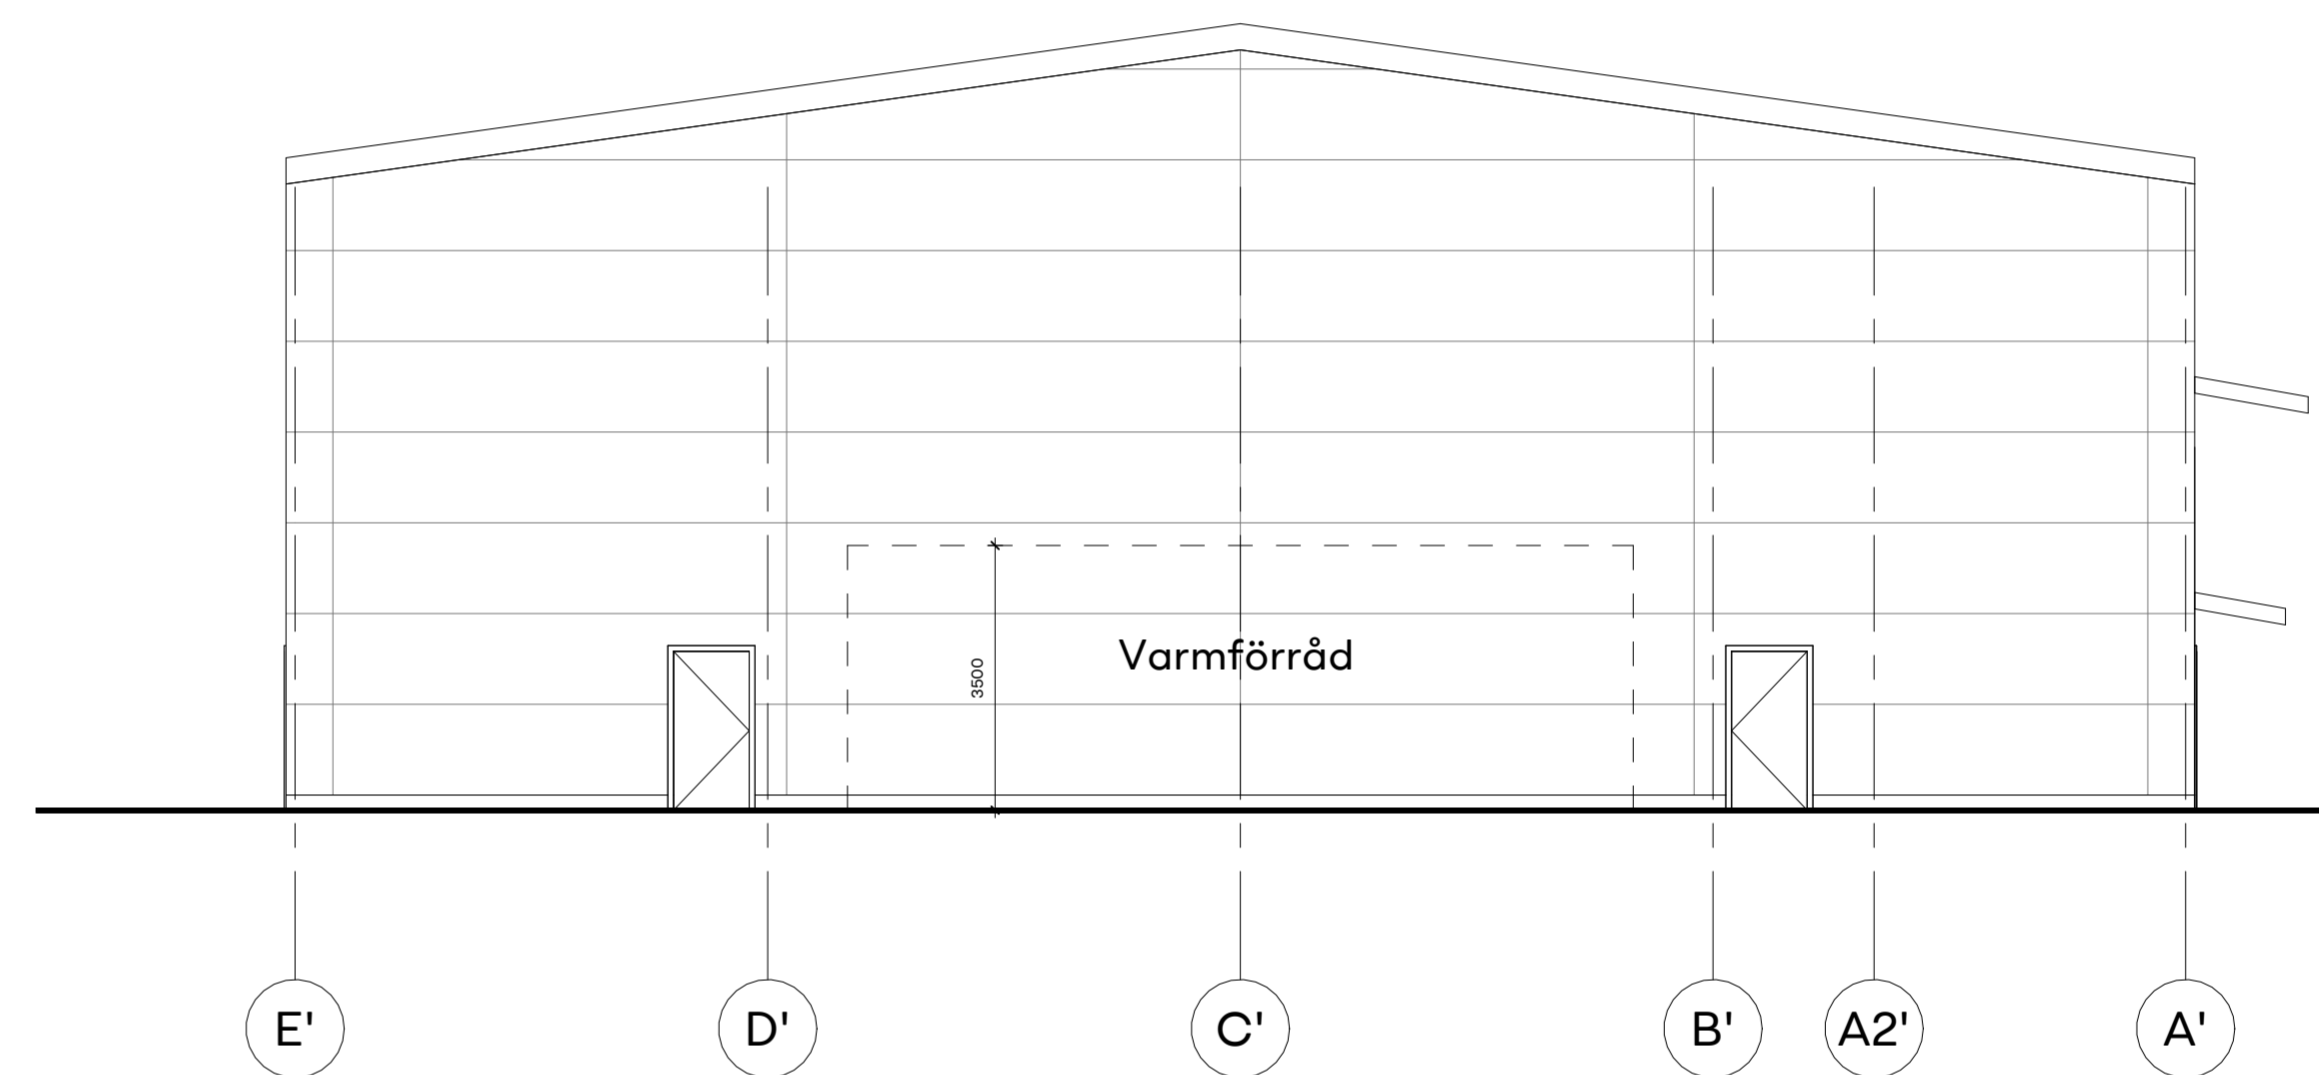

3 **ÖST**
1:100

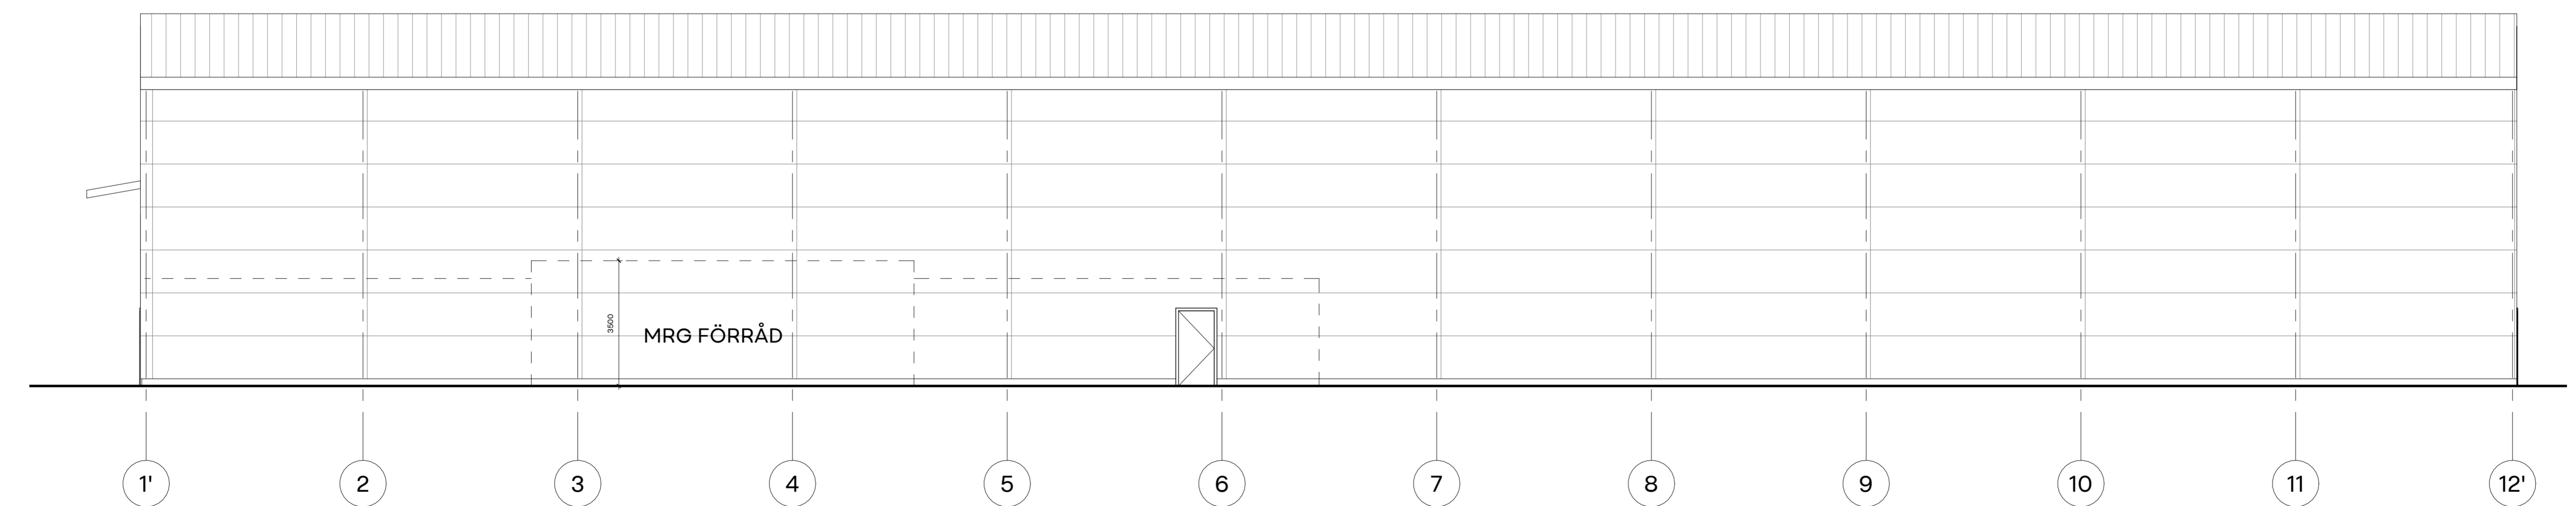

4 **SÖDER**
1:100

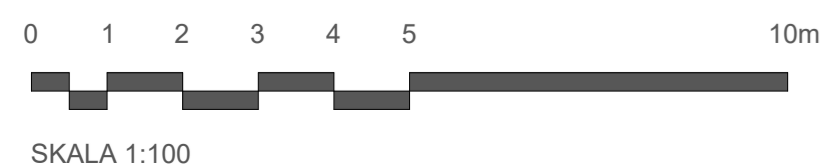

Fasad Material: Sandwichpaneler RAL7016	
Tak Material: Takduk	
Fönster/Dörr Material: Aluminium RAL7016	
Olivehult 10:228	
RITNING	RITNINGNUMMER
FASADRITNING	A-40.3-300
RITAD/KONST.AV	DATUM
P.N	2024/02/29
SKALA	1:100