



ENSHAMMAR FRIDHEM 12


---

TILLBYGGNAD


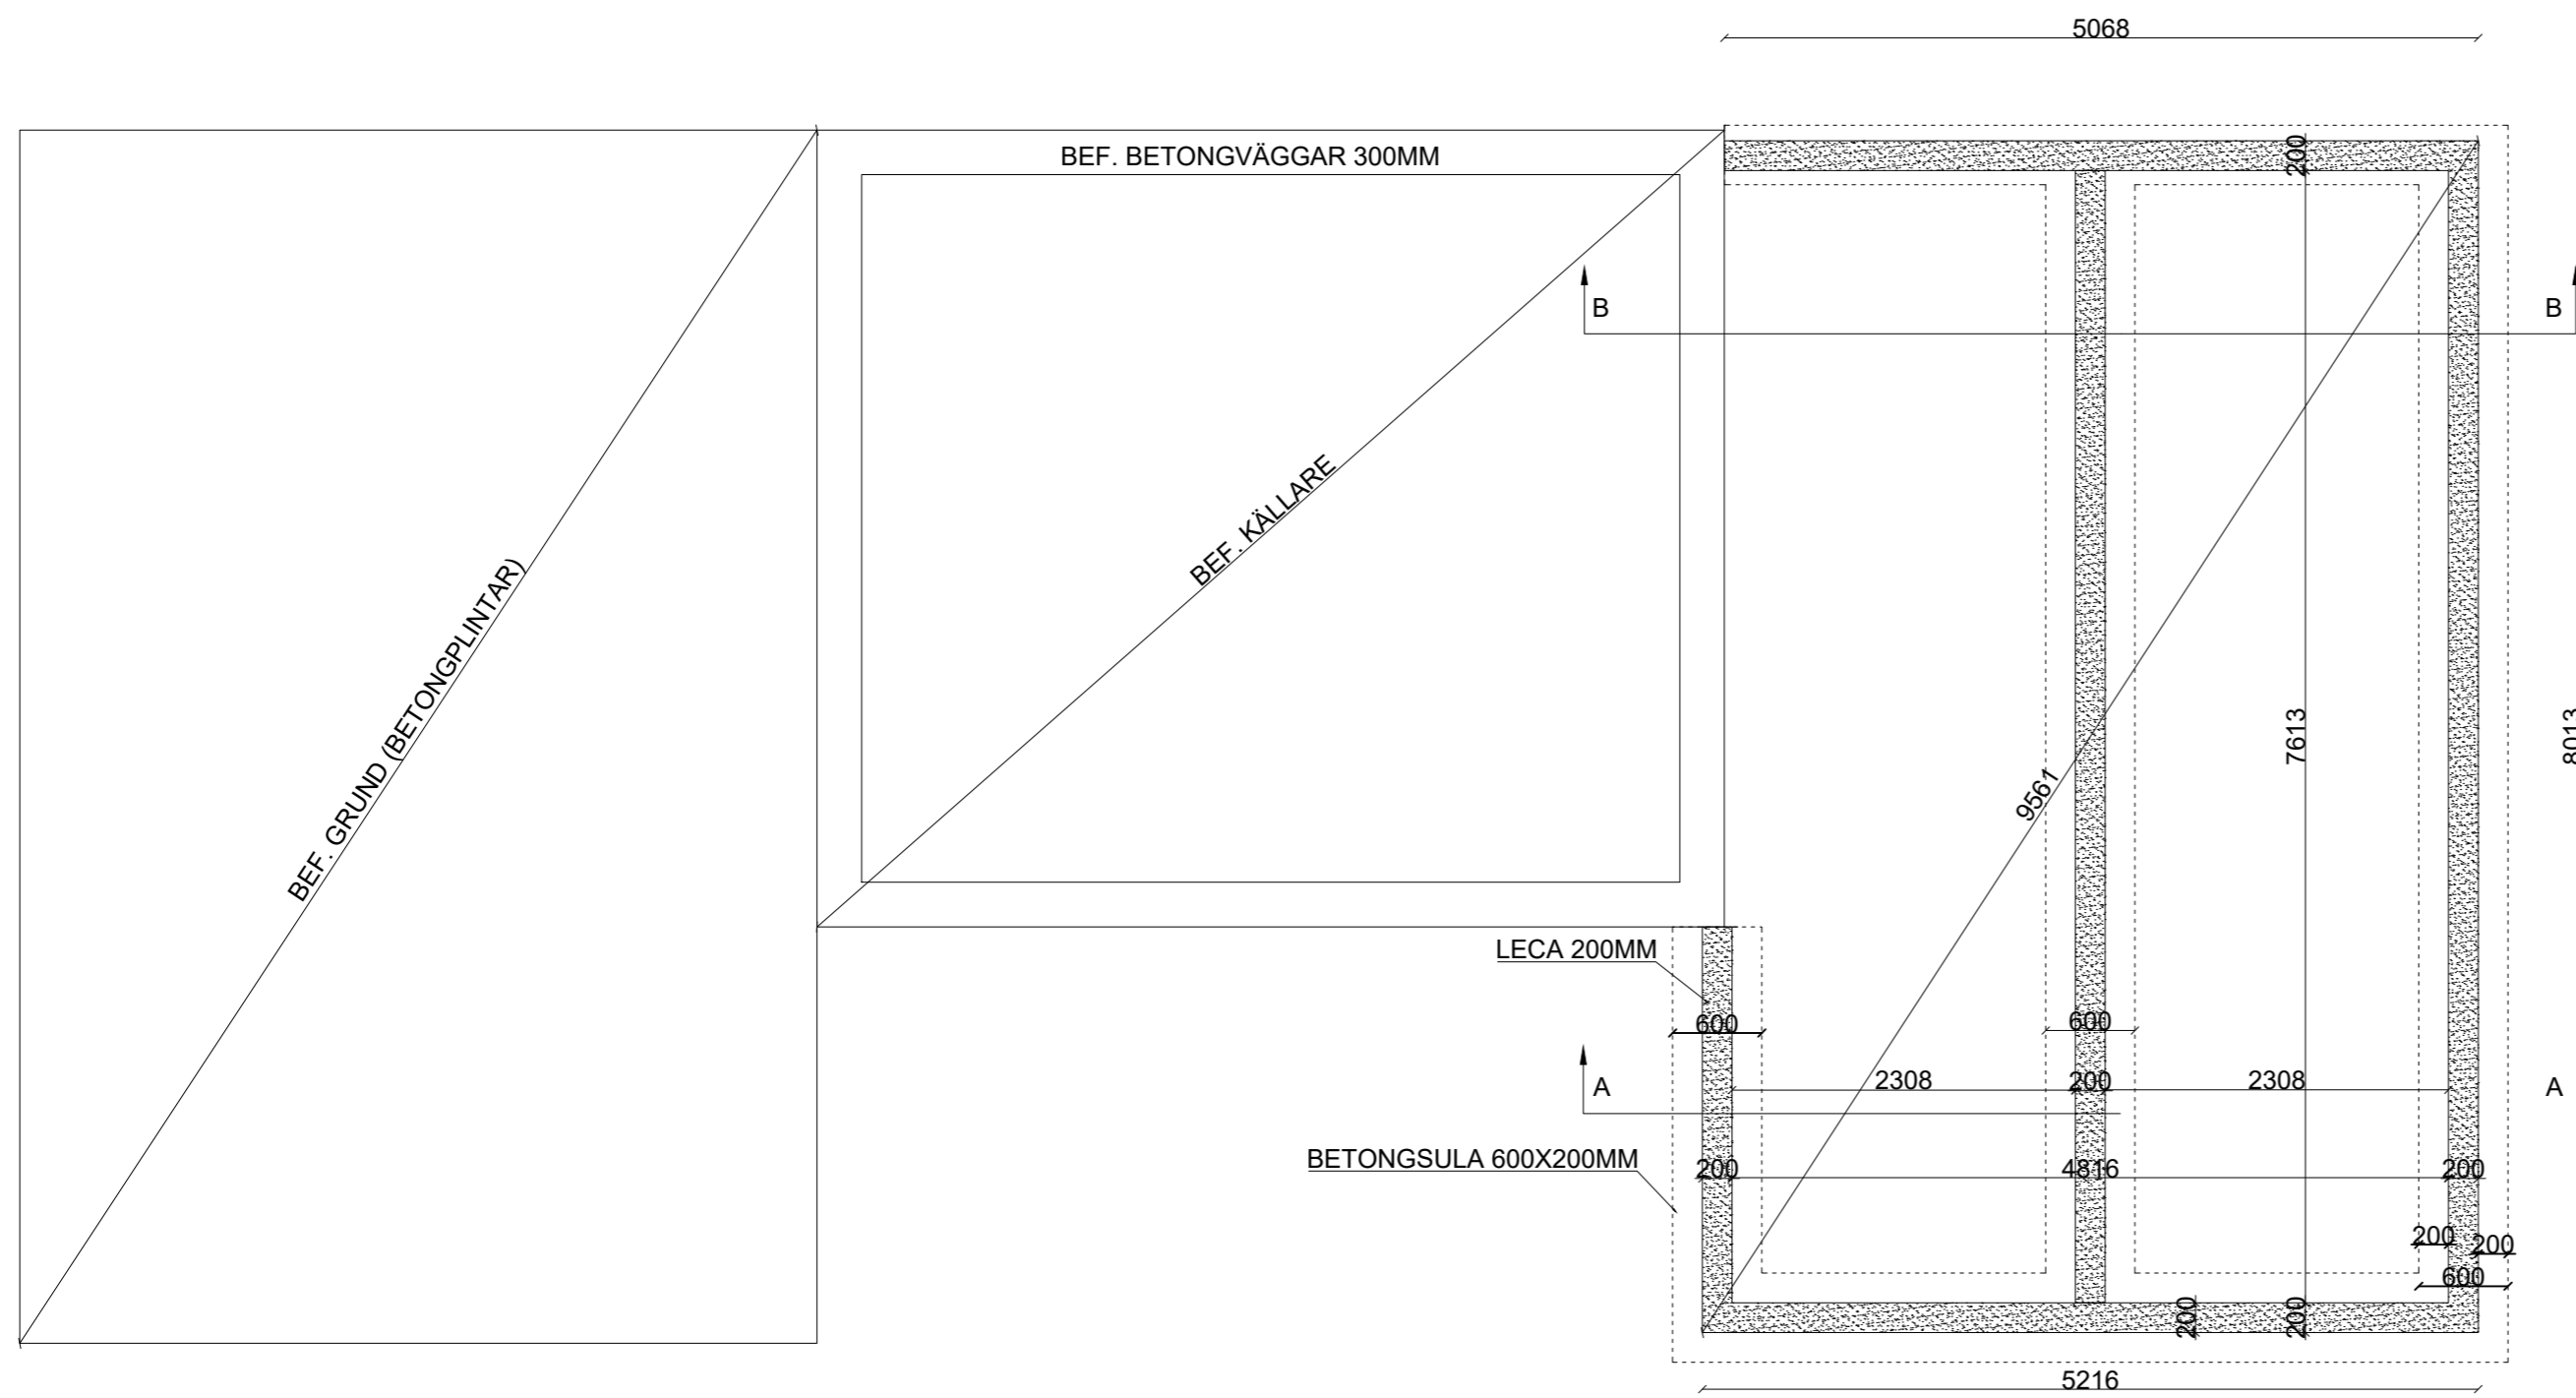


GRUNDPLAN  
1:50

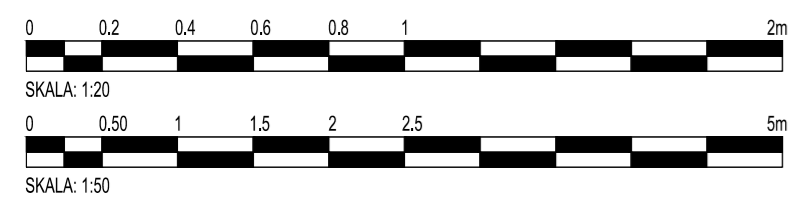


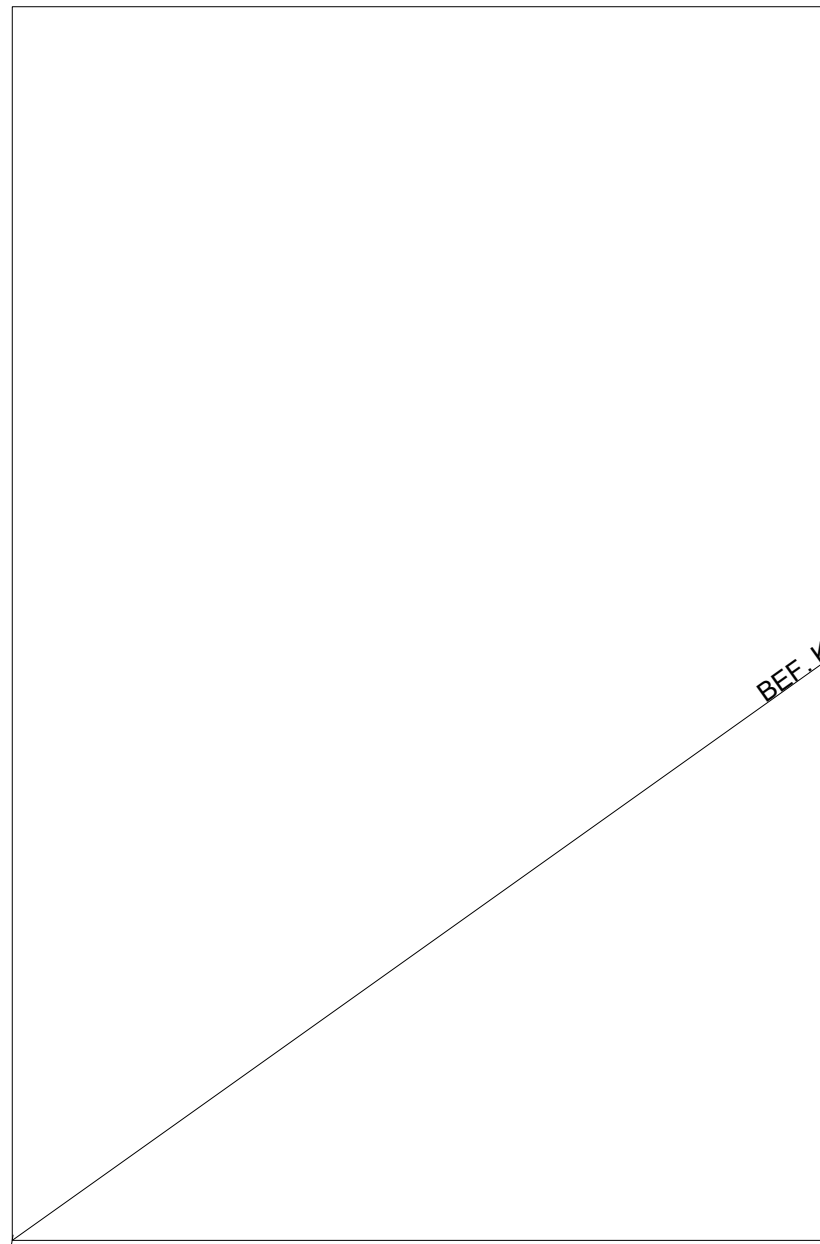


BEF. KONSTRUKTION

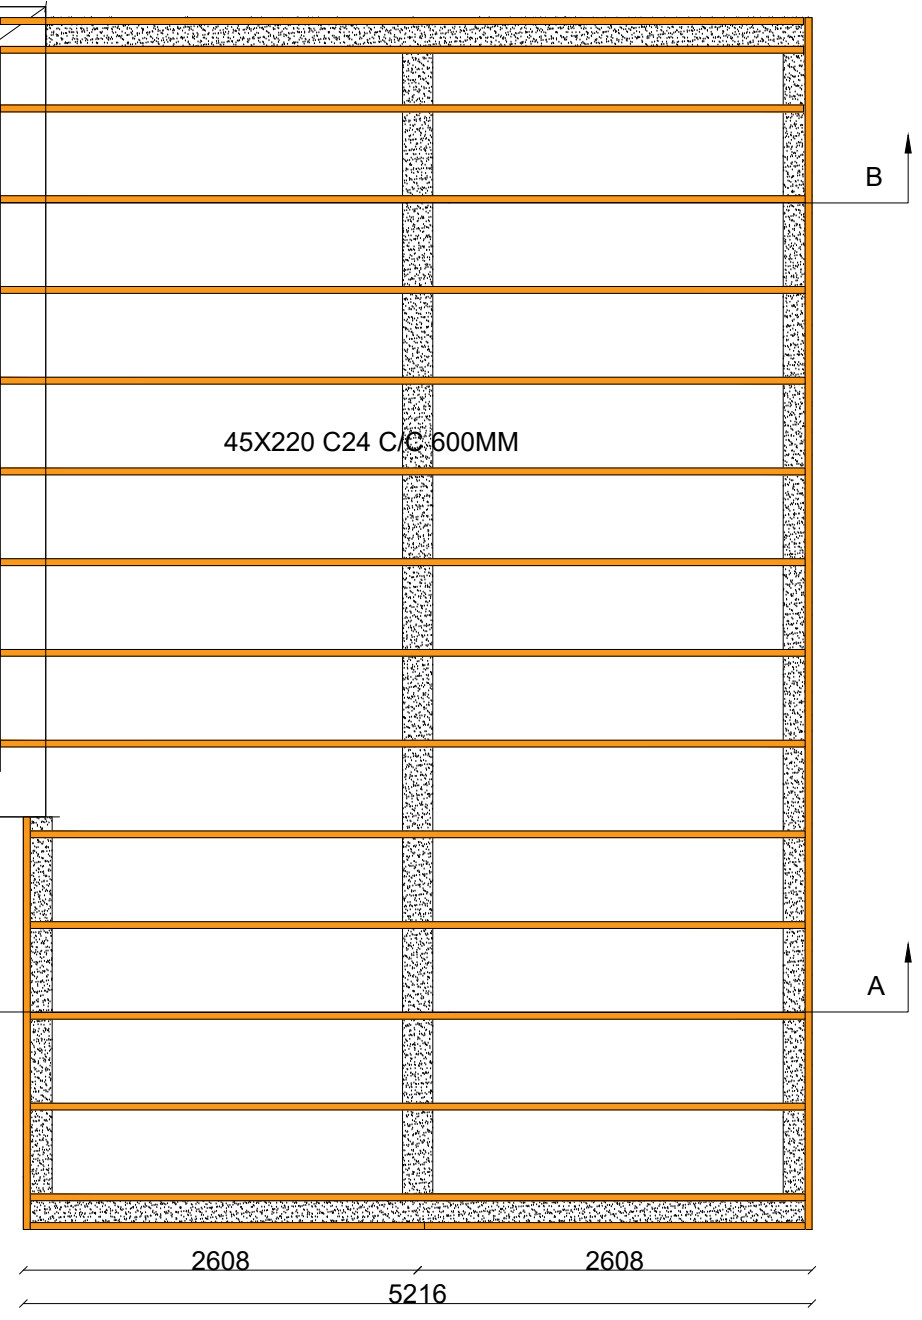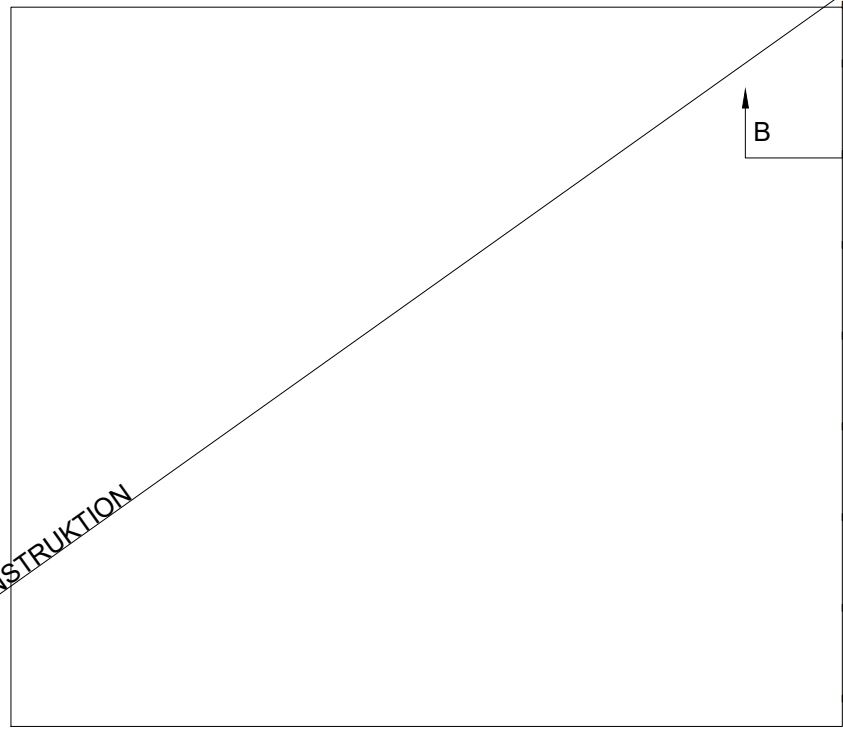

GOLVBJÄKLÄG  
1:50

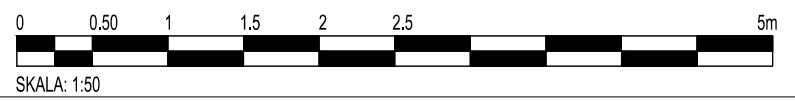



SKALA: 1:50

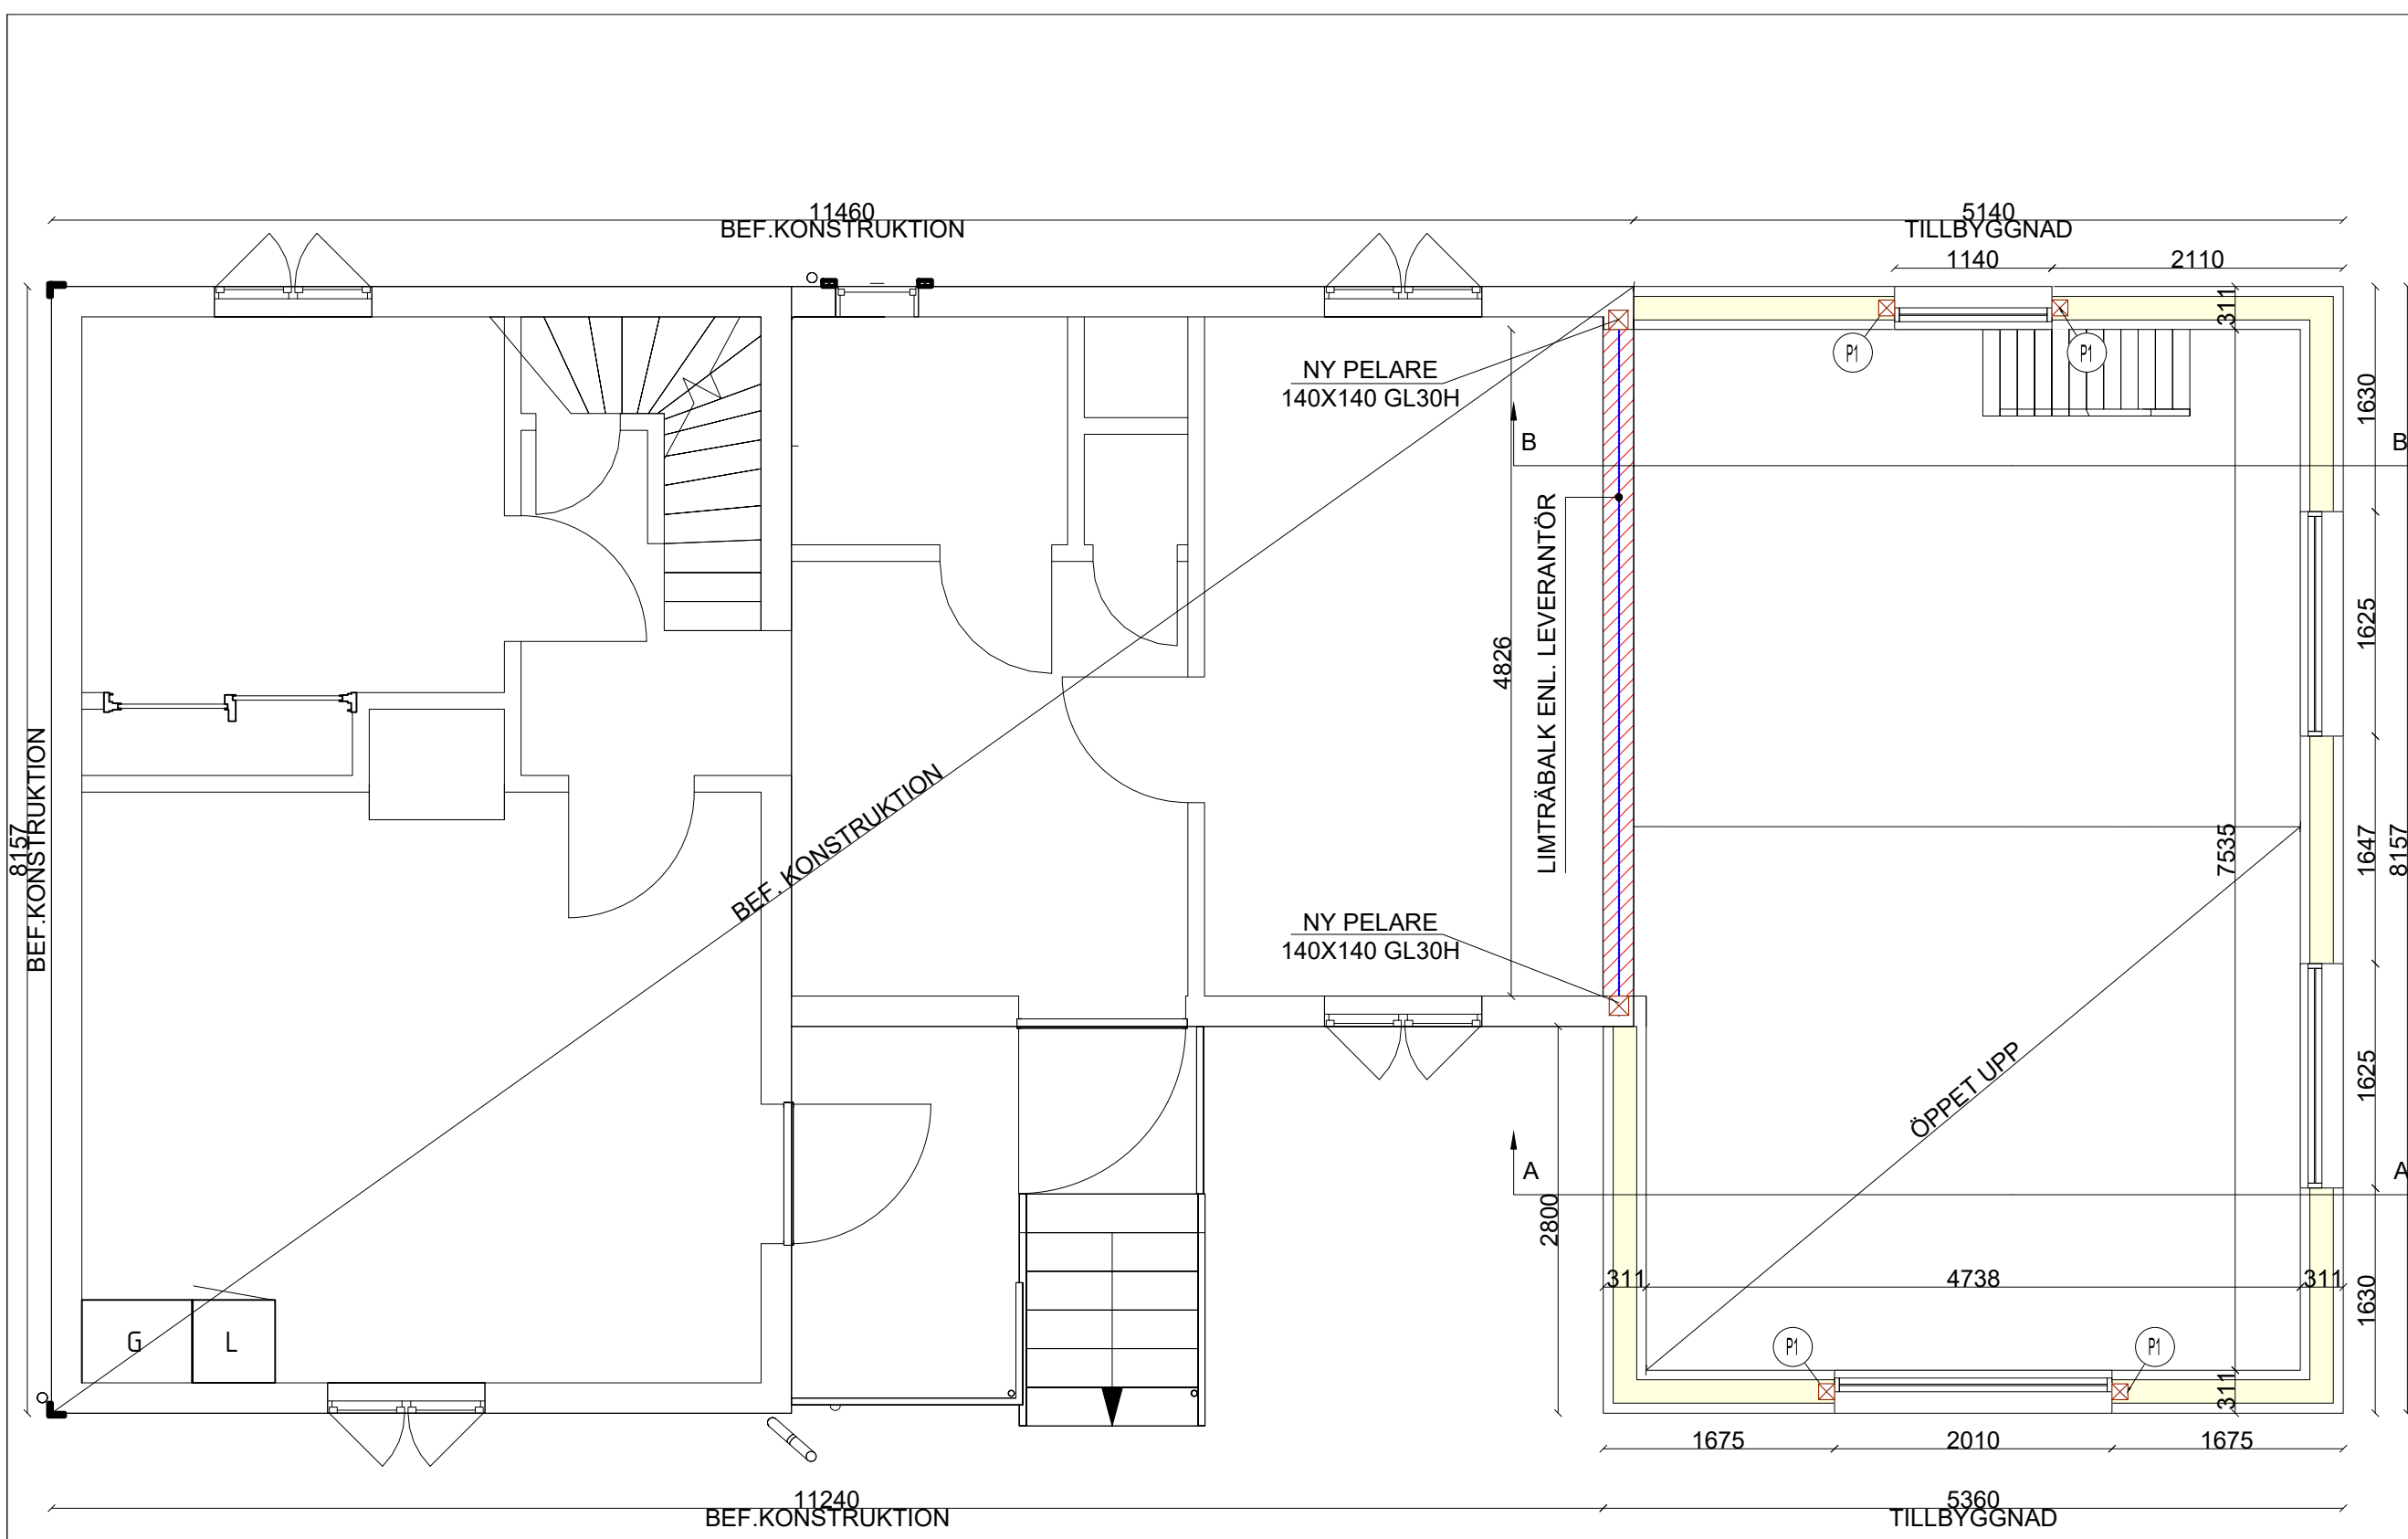


- FÖRKLARINGAR**
- (P1) 115X115 GL30H
  - OBS! DUBBLA 45X170-C24 VÄGGREGLAR OCH 2st 45X220 C24 IHOPSPIKADE AVVÄXLINGBALK VID ALLA FÖNSTER- OCH DÖRRÖPPNINGAR
  - YTTERVÄGG - BÄRANDE:
  - 22 MM LOCKLÄKT
  - 22 MM STÅENDE TRÄPANEL
  - 28x70MM SPIKLÄKT LIGGANDE
  - PAROC VINDTÄT
  - 45X170 VÄGGREGEL (STENULL 170 MM)
  - BÄRLINA 45X220 C24 I ÖK VÄGG
  - KORTLINGAR I TVÄRGÅENDE RIKTNING C-C 1200MM
  - ÅNGSPÄRR
  - 45X45MM SPIKLÄKT C/C 450MM (STENULL 45 MM)
  - 11MM OSBSKIVA
  - 13MM GIPSSKIVA


ENTRÉPLAN  
1:50

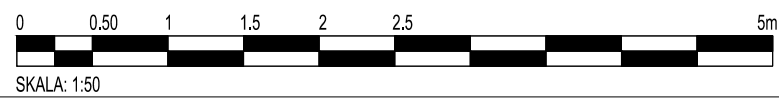

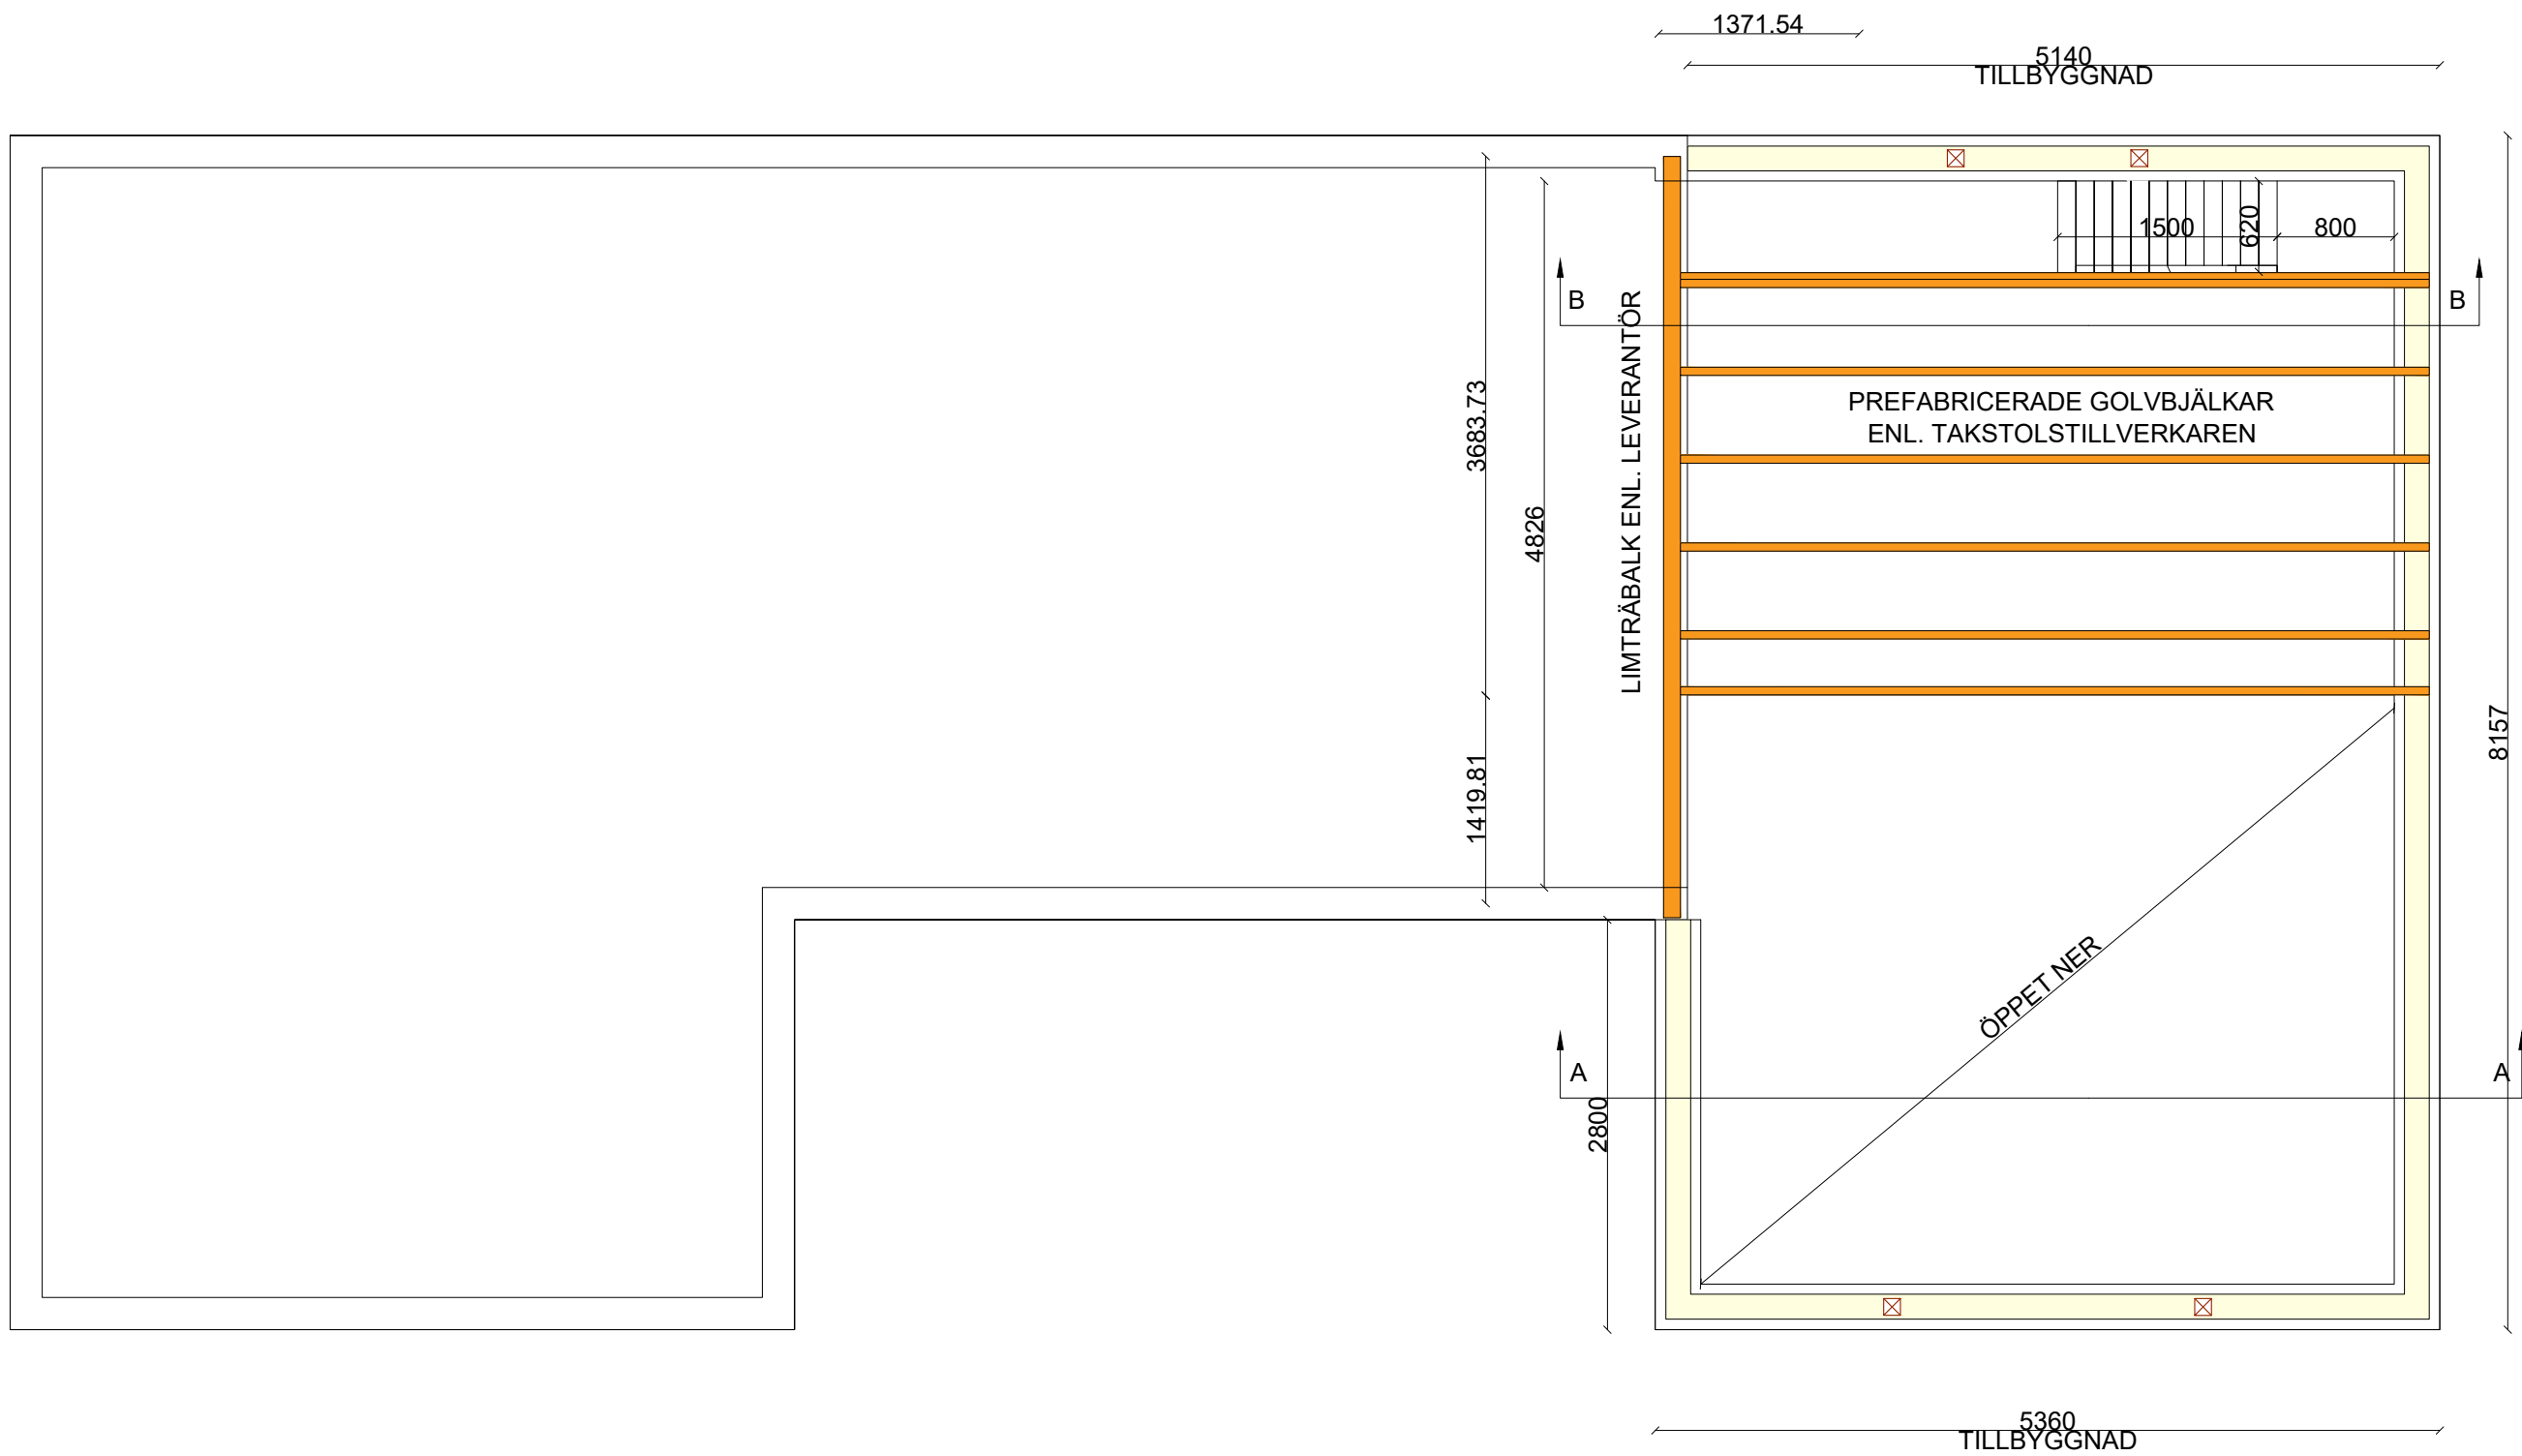


MELLANBJÄKLAG  
1:50

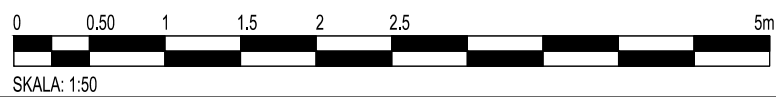


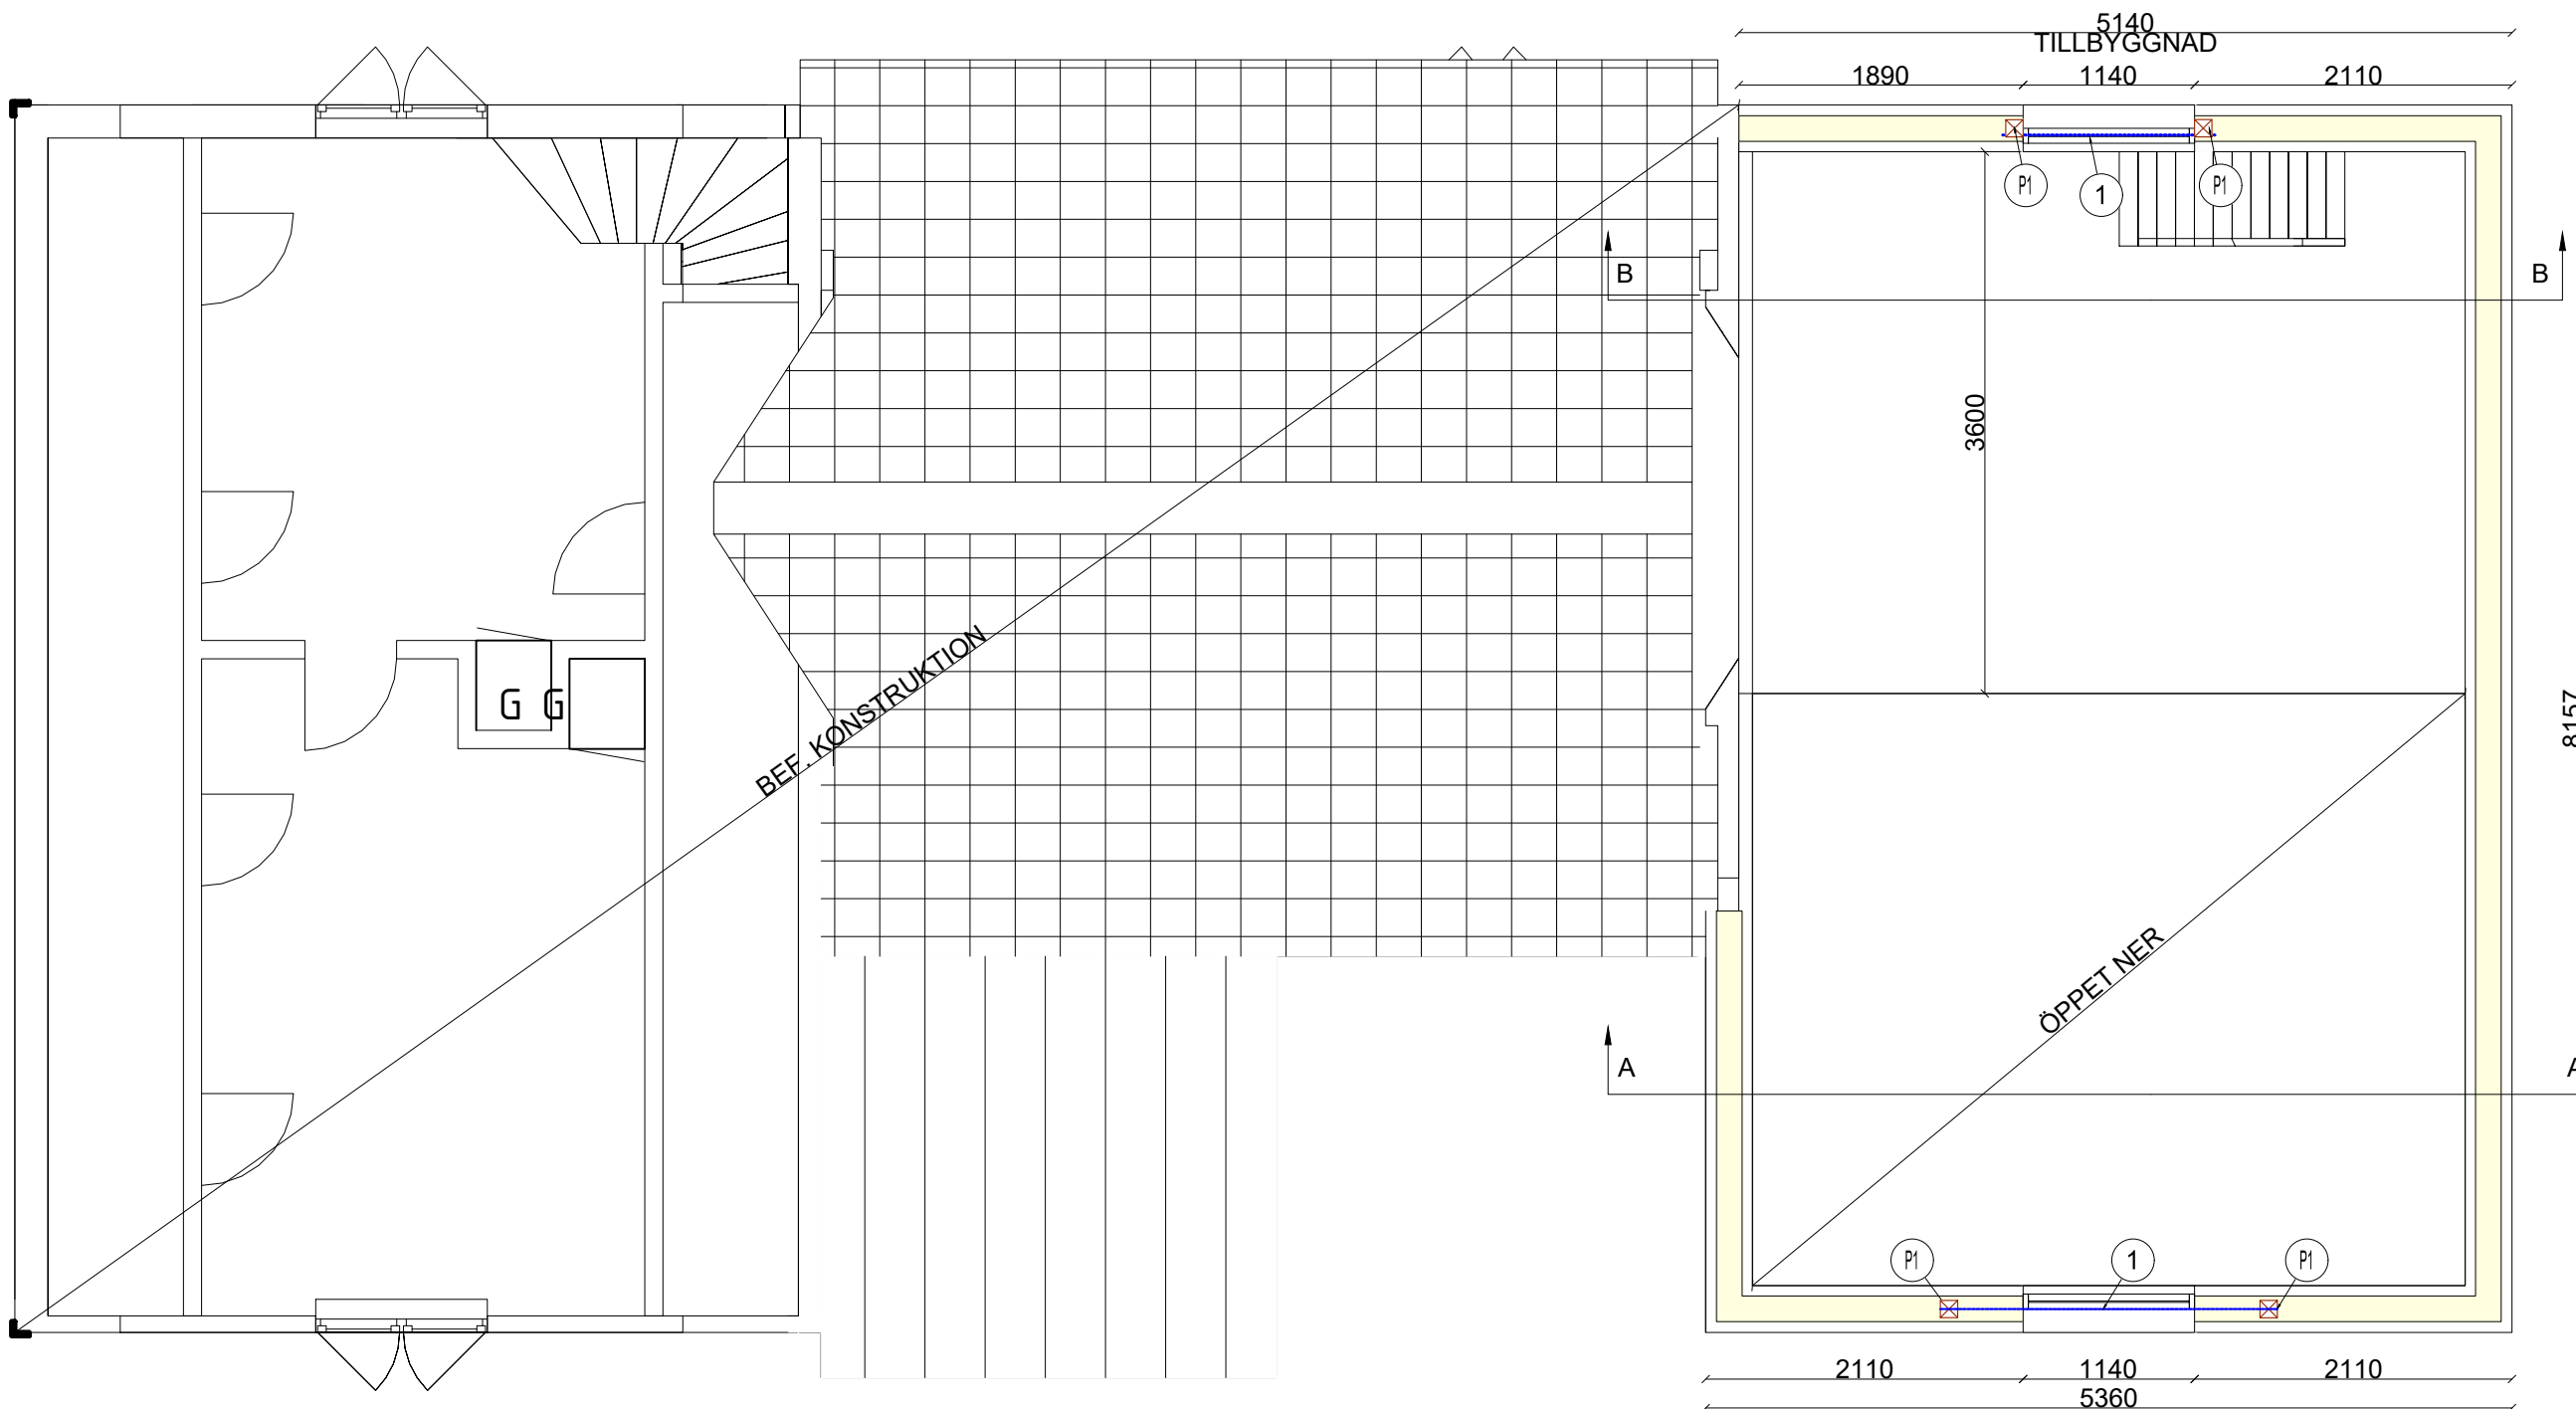


- FÖRKLARINGAR**
- ① LIMTRÄBALK  
ENL. TAKSTOLSTILLVERKARE
  - Ⓟ P1 115X115 GL30H


PLAN 2  
1:50

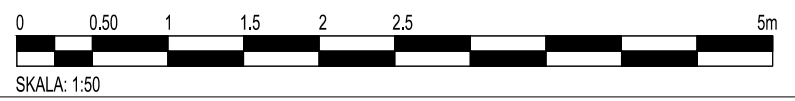

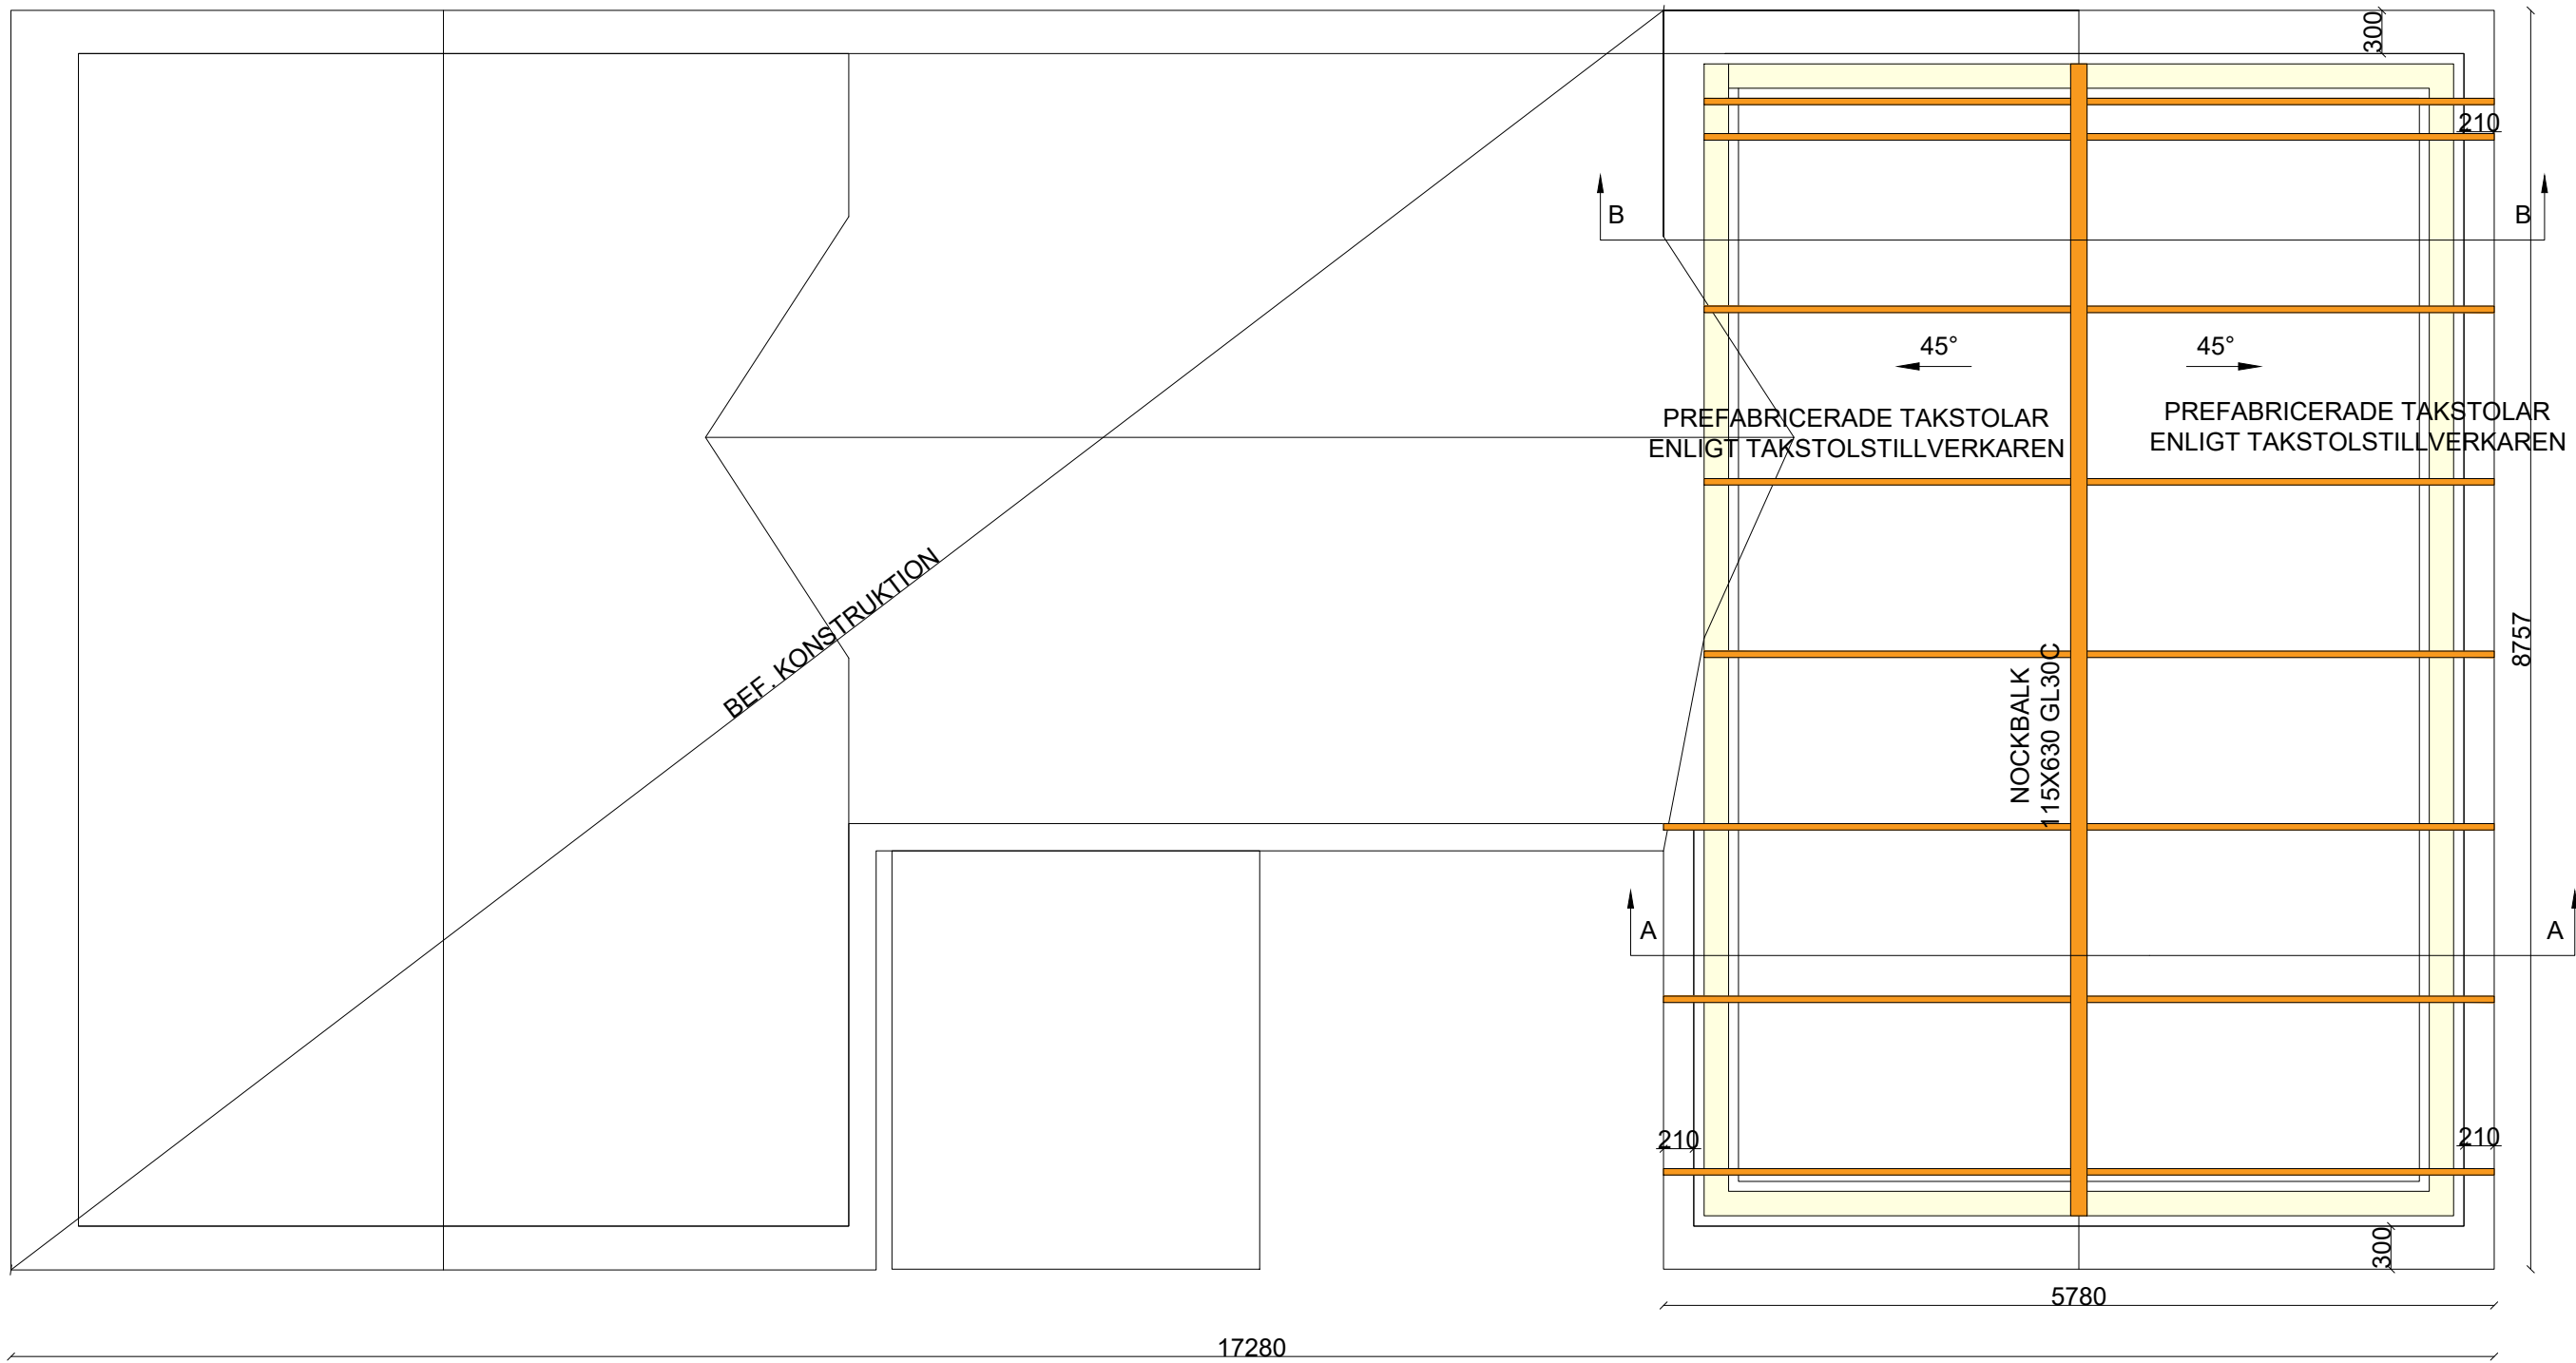

TAKPLAN  
1:50

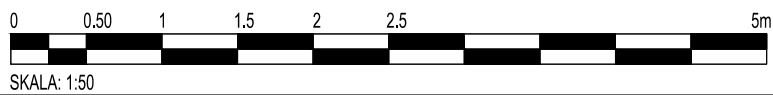

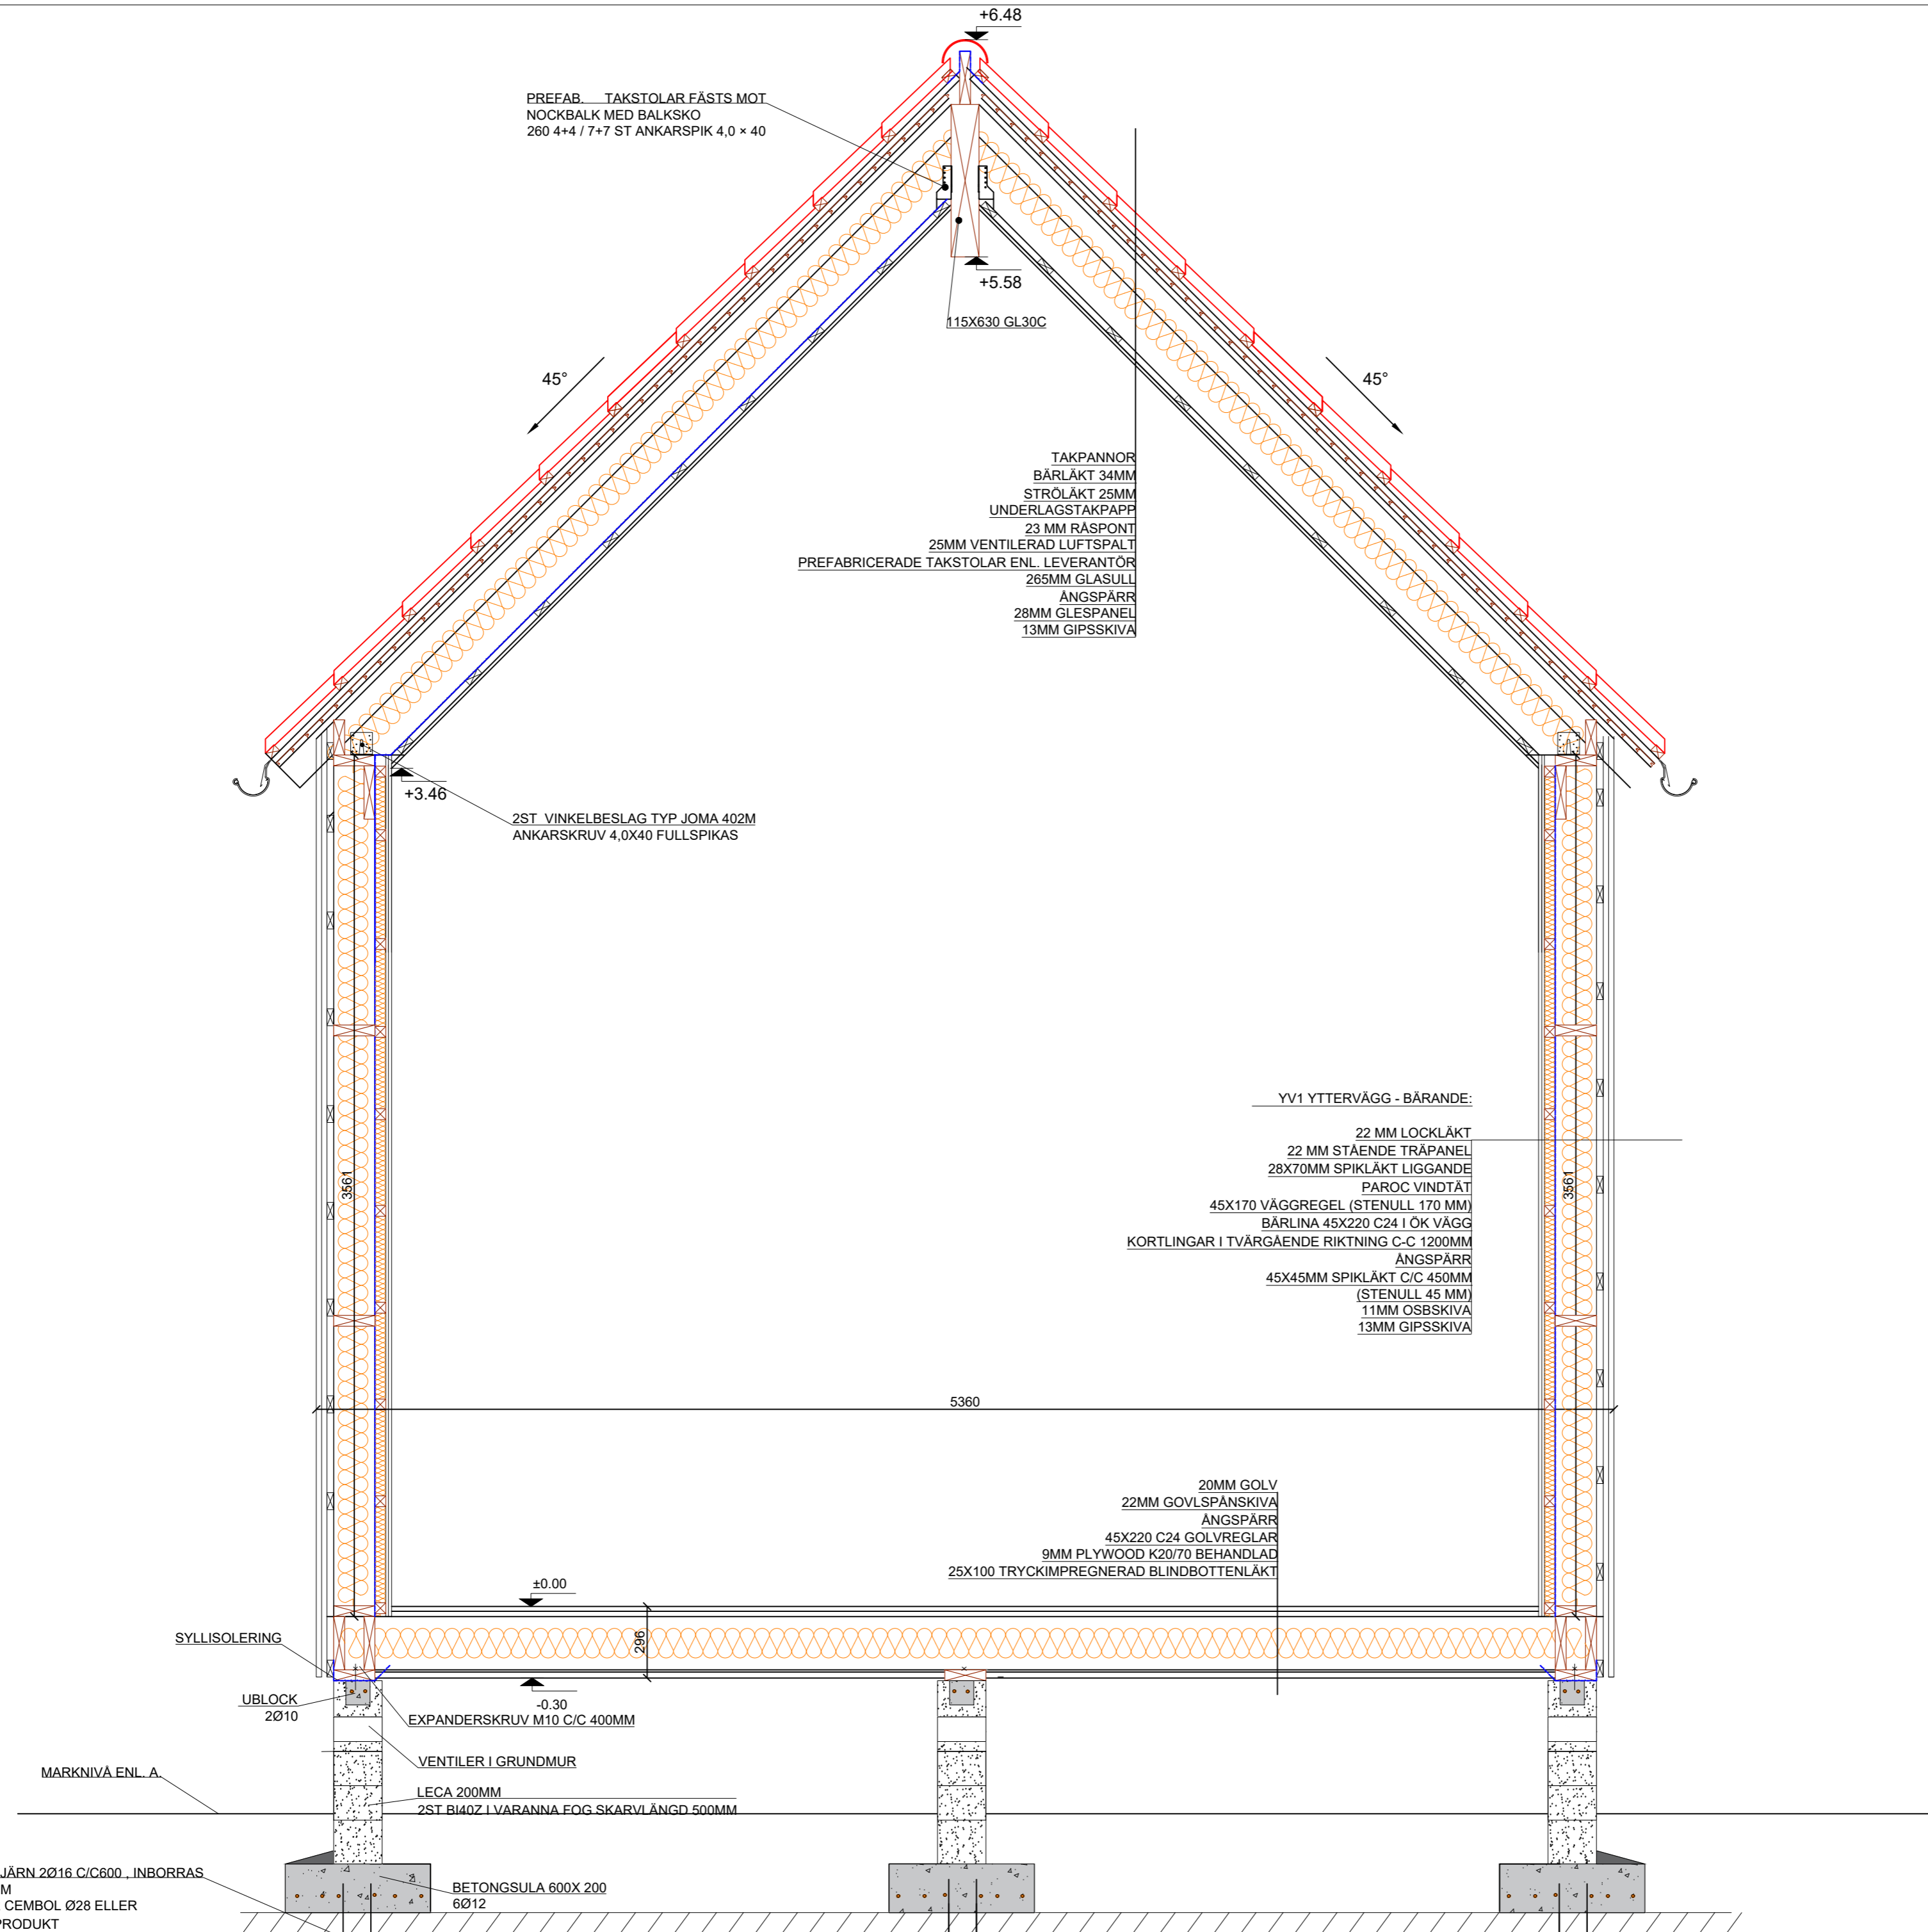

PREFAB TAKSTOLAR FÄSTS MOT NOCKBALK MED BALKSKO 260 4+4 / 7+7 ST ANKARSPIK 4,0 x 40

+5.58  
115X630 GL30C

TAKPANNOR  
BÄRLÄKT 34MM  
STRÖLÄKT 25MM  
UNDERLAGSTAKPAPP  
23 MM RÅSPONT  
25MM VENTILERAD LUFTSPALT  
PREFABRICERADE TAKSTOLAR ENL. LEVERANTÖR  
265MM GLASULL  
ÅNGSPÄRR  
28MM GLESPANEL  
13MM GIPSSKIVA

+3.46  
2ST VINKELBESLAG TYP JOMA 402M  
ANKARSKRUV 4,0X40 FULLSPIKAS

YV1 YTTERVÄGG - BÄRANDE:  
22 MM LOCKLÄKT  
22 MM STÄNDE TRÅPANEL  
28X70MM SPIKLÄKT LIGGANDE  
PAROC VINDTÄT  
45X170 VÄGGREGEL (STENULL 170 MM)  
BÄRLINA 45X220 C24 I ÖK VÄGG  
KORTLINGAR I TVÄRGÄENDE RIKTNING C-C 1200MM  
ÅNGSPÄRR  
45X45MM SPIKLÄKT C/C 450MM  
(STENULL 45 MM)  
11MM OSBSKIVA  
13MM GIPSSKIVA

5360

20MM GOLV  
22MM GOVLSPÅNSKIVA  
ÅNGSPÄRR  
45X220 C24 GOLVREGLAR  
9MM PLYWOOD K20/70 BEHANDLAD  
25X100 TRYCKIMPREGNERAD BLINDBOTTENLÄKT

SYLLISOLERING

UBLOCK  
2Ø10

MARKNIVÅ ENL. A

-0.30  
EXPANDERSKRUV M10 C/C 400MM

VENTILER I GRUNDMUR


LECA 200MM  
2ST BI40Z I VARANNA FOG SKARVLÄNGD 500MM

BETONGSULA 600X 200  
6Ø12

ARMERINGSJÄRN 2Ø16 C/C600 INBORRAS I BERG 400MM MED WEBER CEMBOL Ø28 ELLER LIKVÄRDIG PRODUKT



Sektion A-A  
1:20

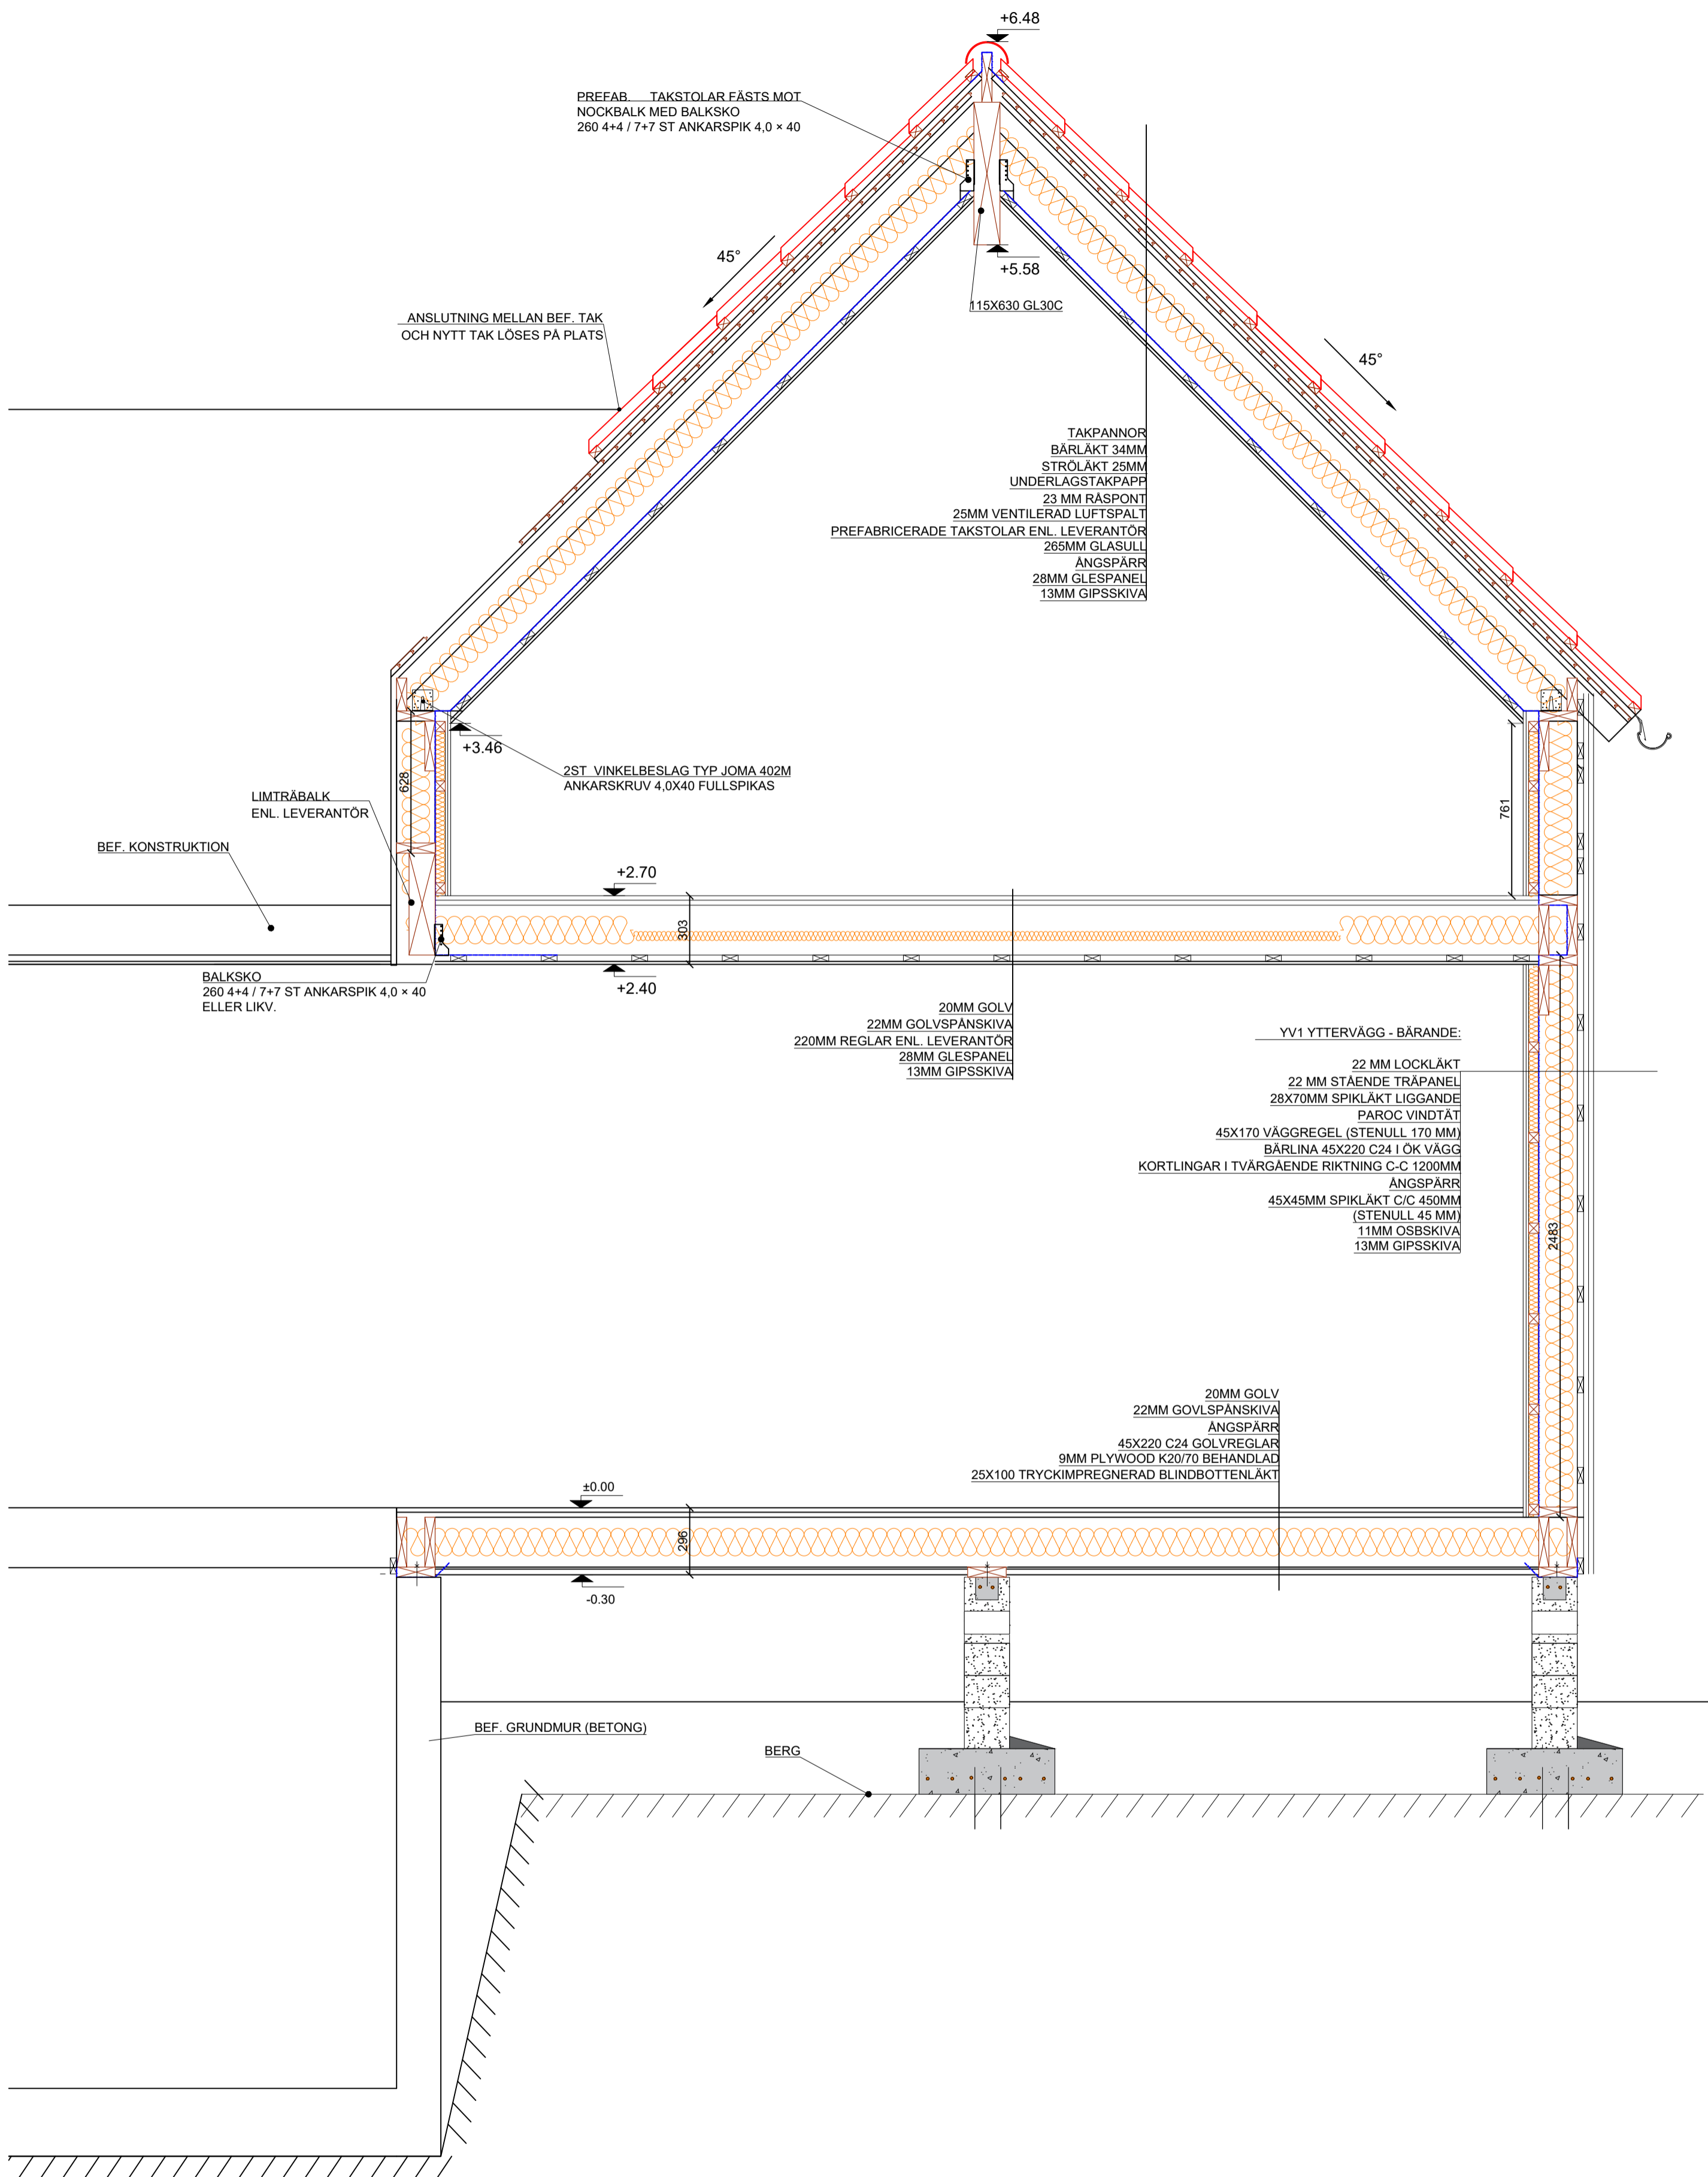

Sektion B-B  
1:20

